

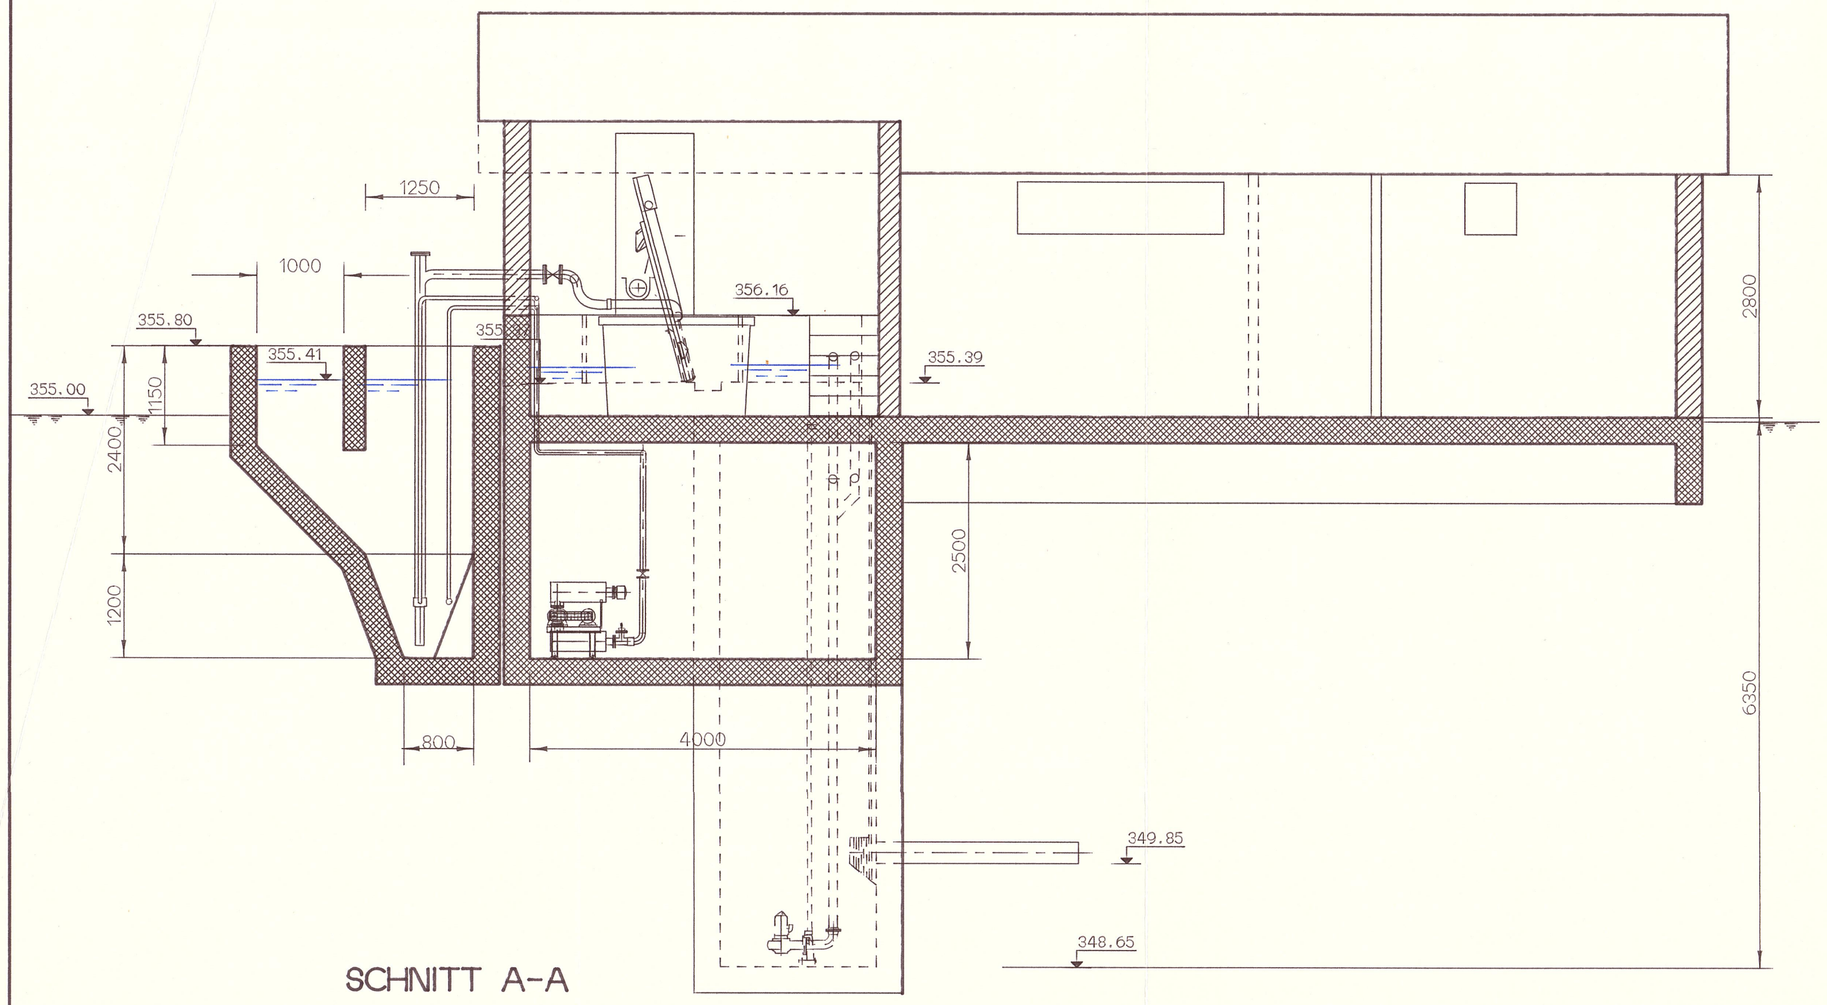


SCHNITT A-A

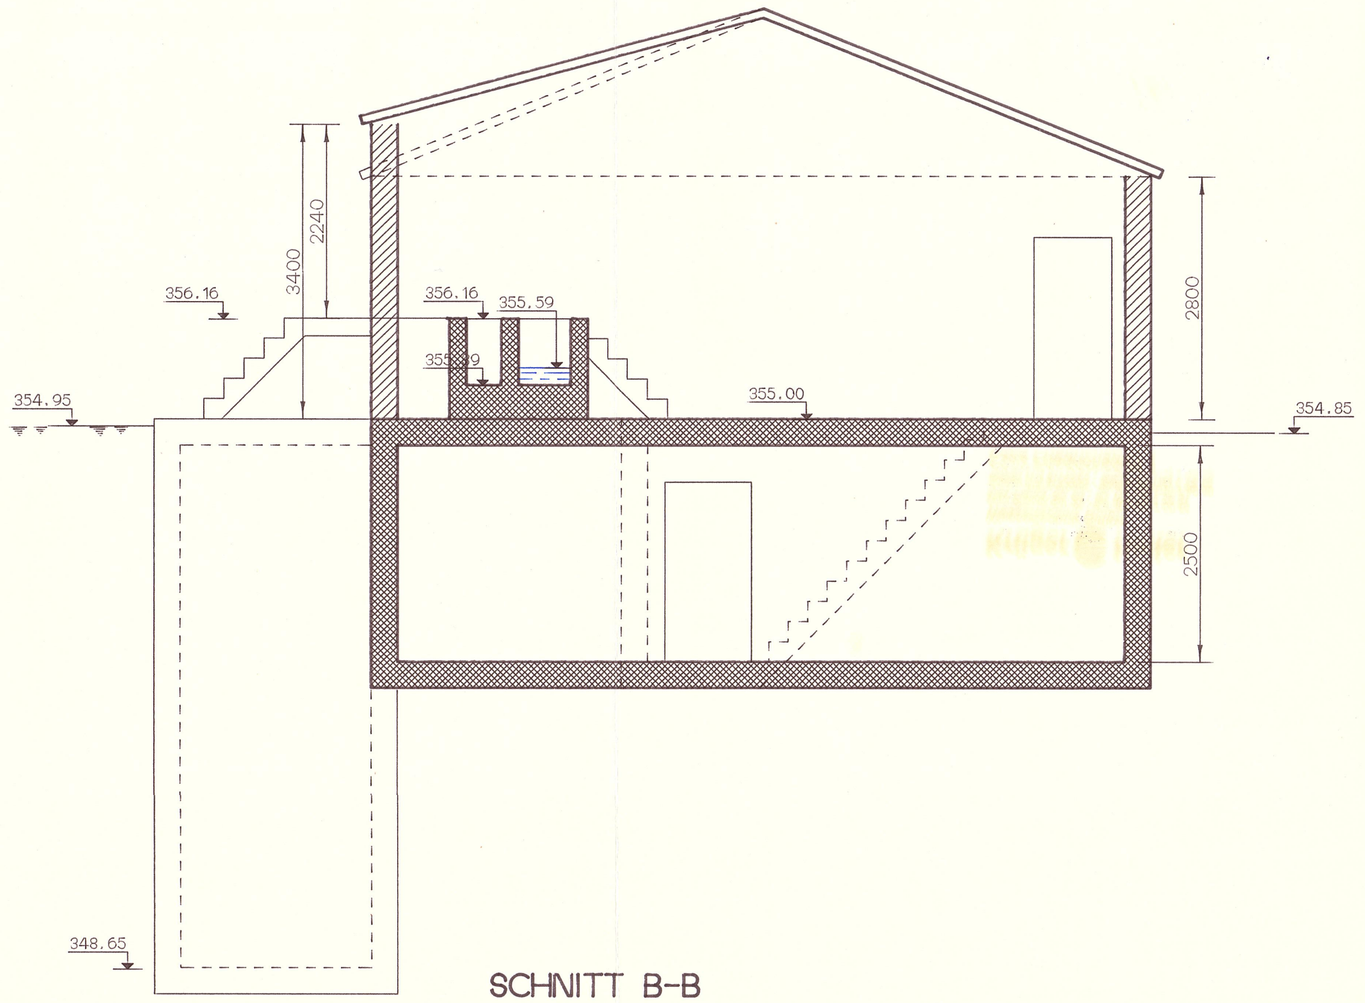

SCHNITT B-B

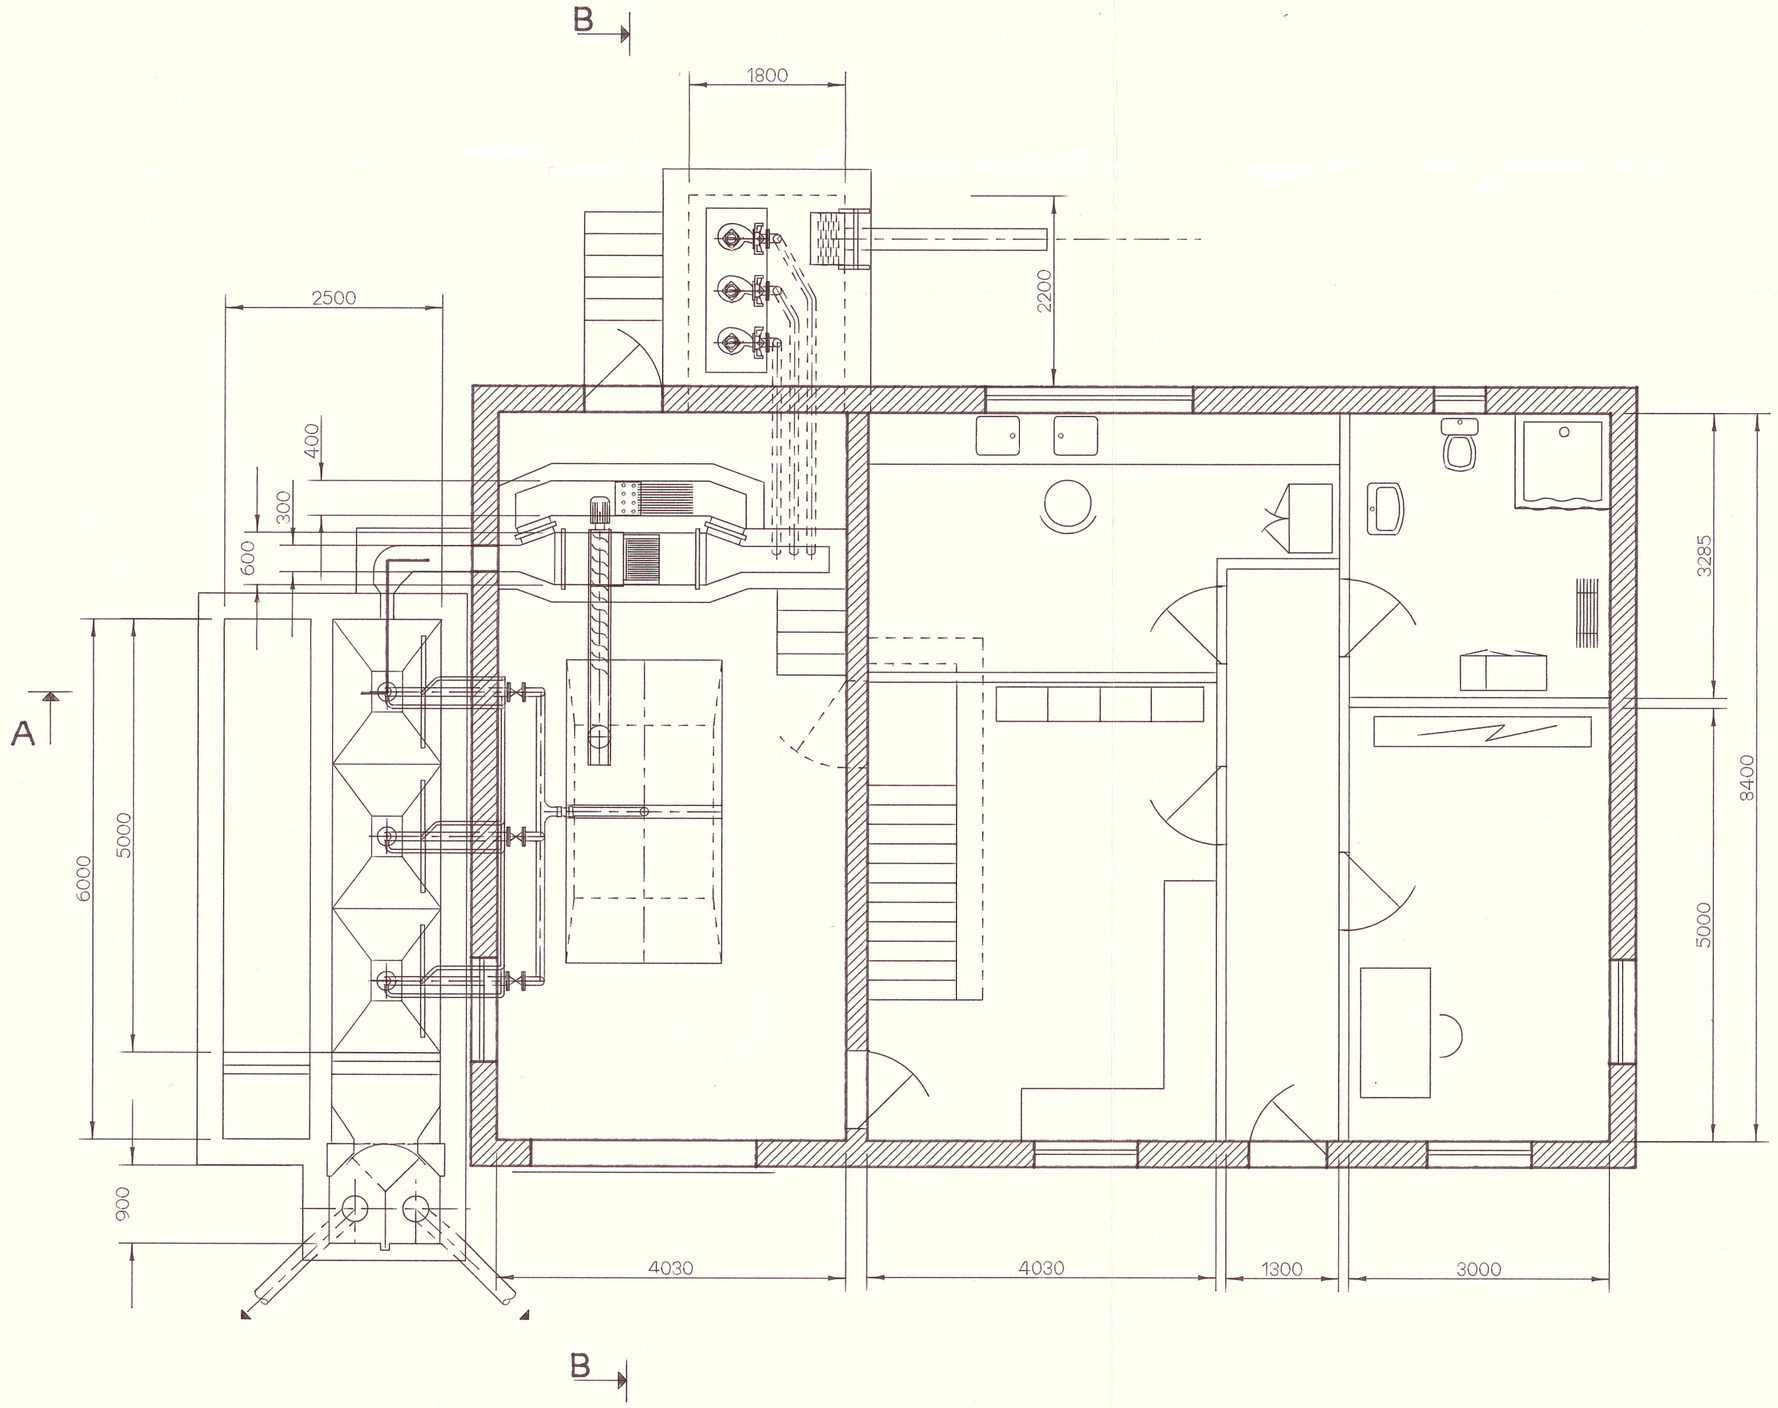

Bad Münstereifel, den 21.12.90
i.A. Der Stadtdirektor

1:50
0 1 5 M

Krüger Hölter	Krüger-Hölter Wassertechnik GmbH Max-Planck-Str. 23 D-5092 Friedrichsdorf 1 Telefon: 061 72/7066	Datum 1990.01.10 Gezeichnet RJ Zeichn. Nr. 3.0
Kläranlage Wald Betriebsgebäude, Sand- und Fettfang		

CADFILE : WALD_RECH.SF DIRECTORY : TYSKLAND
1990.12.11