

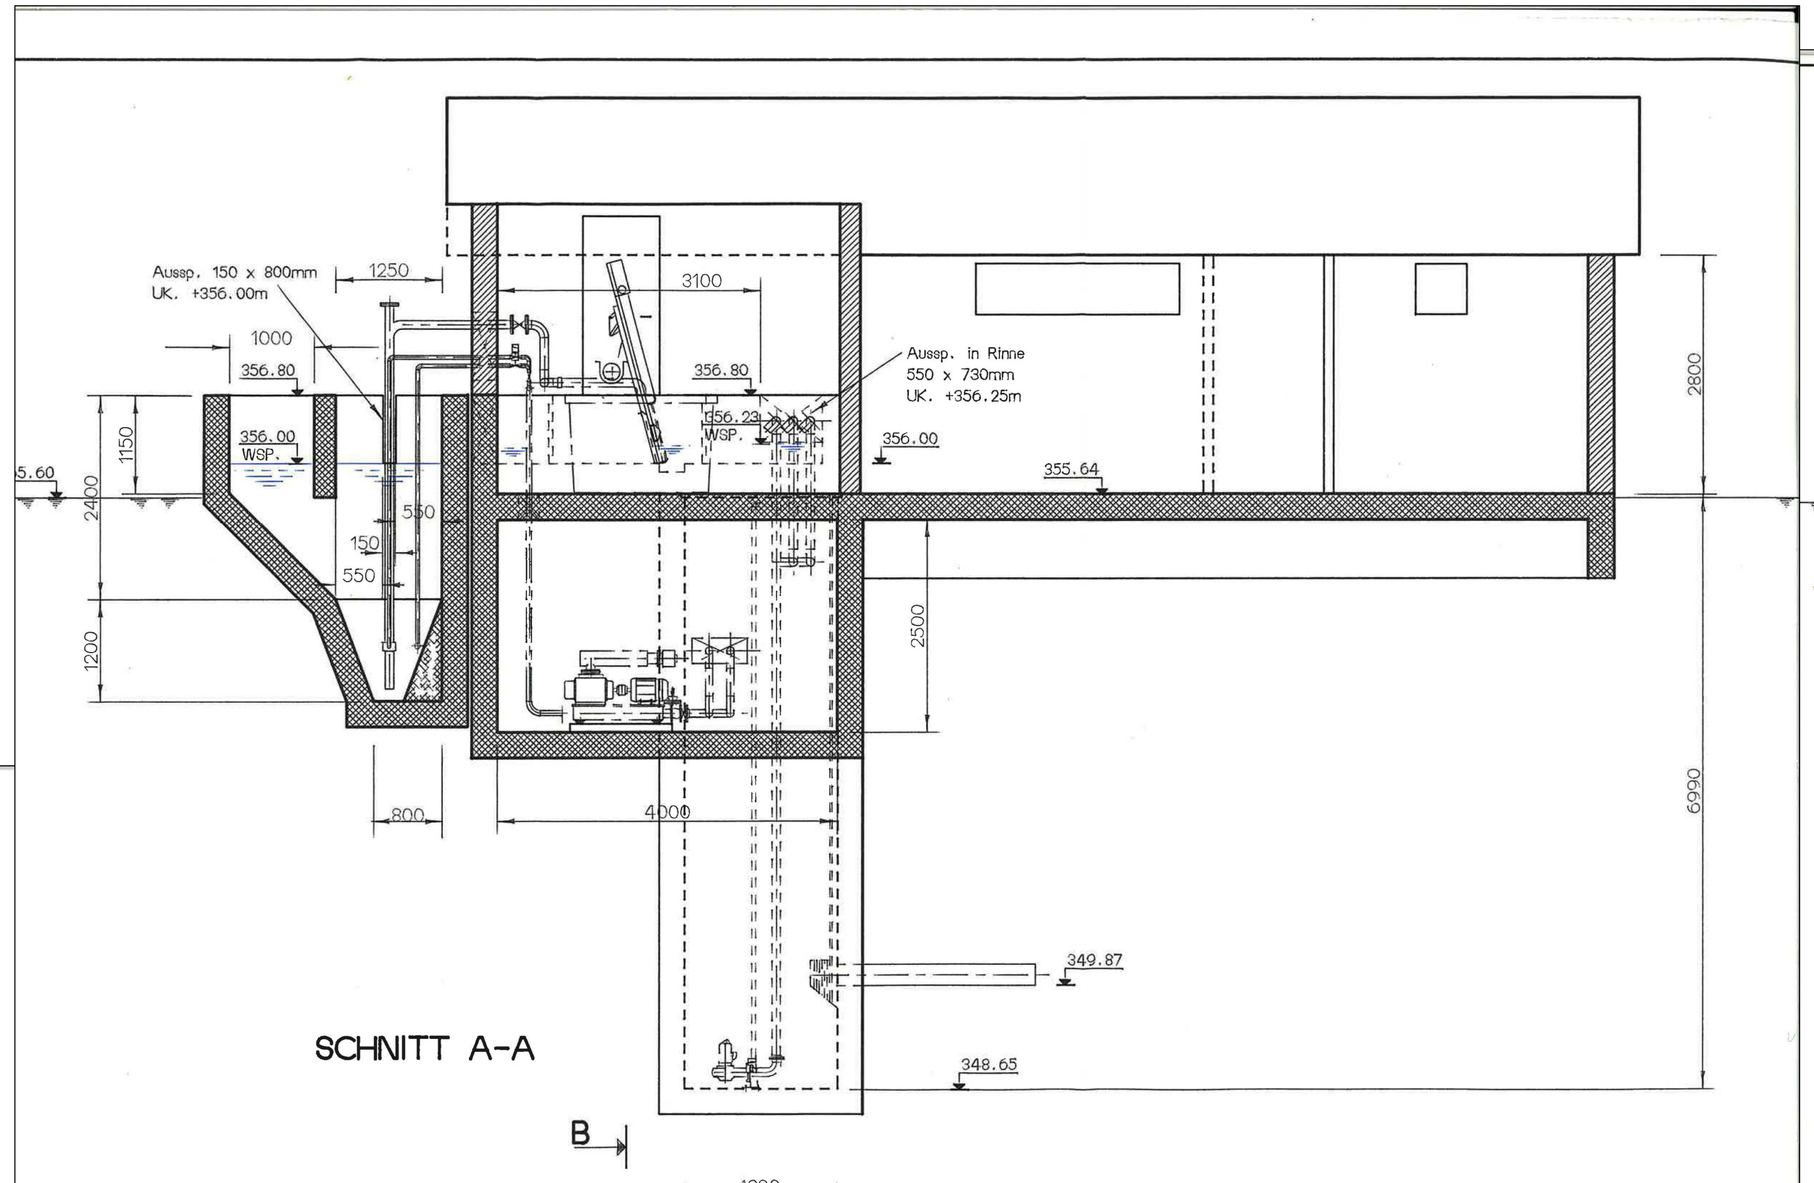



SCHNITT A-A

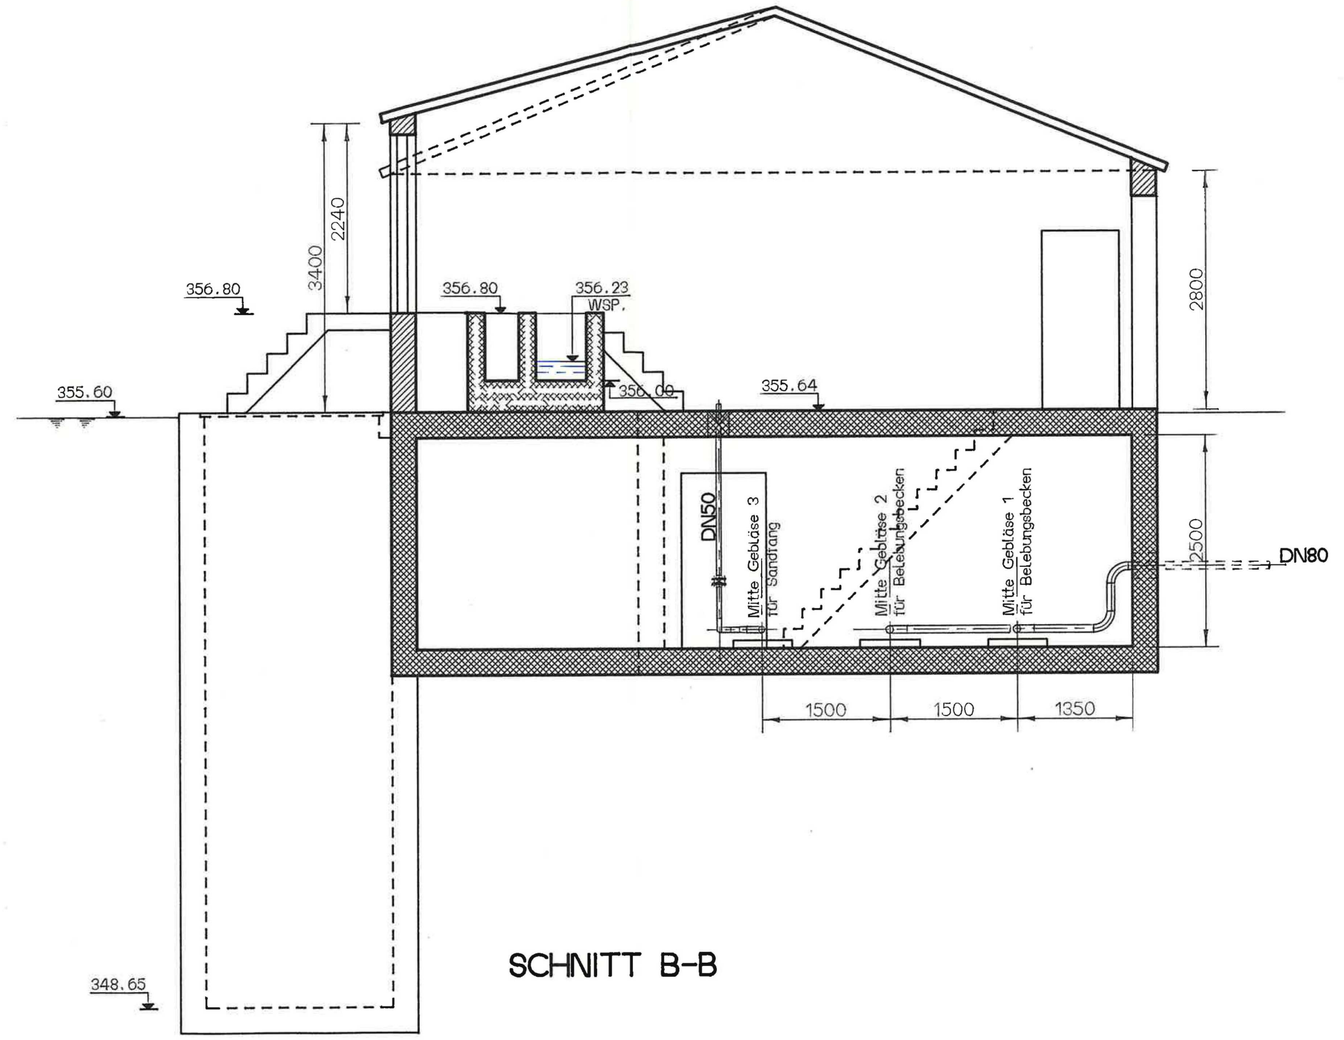


SCHNITT B-B

B

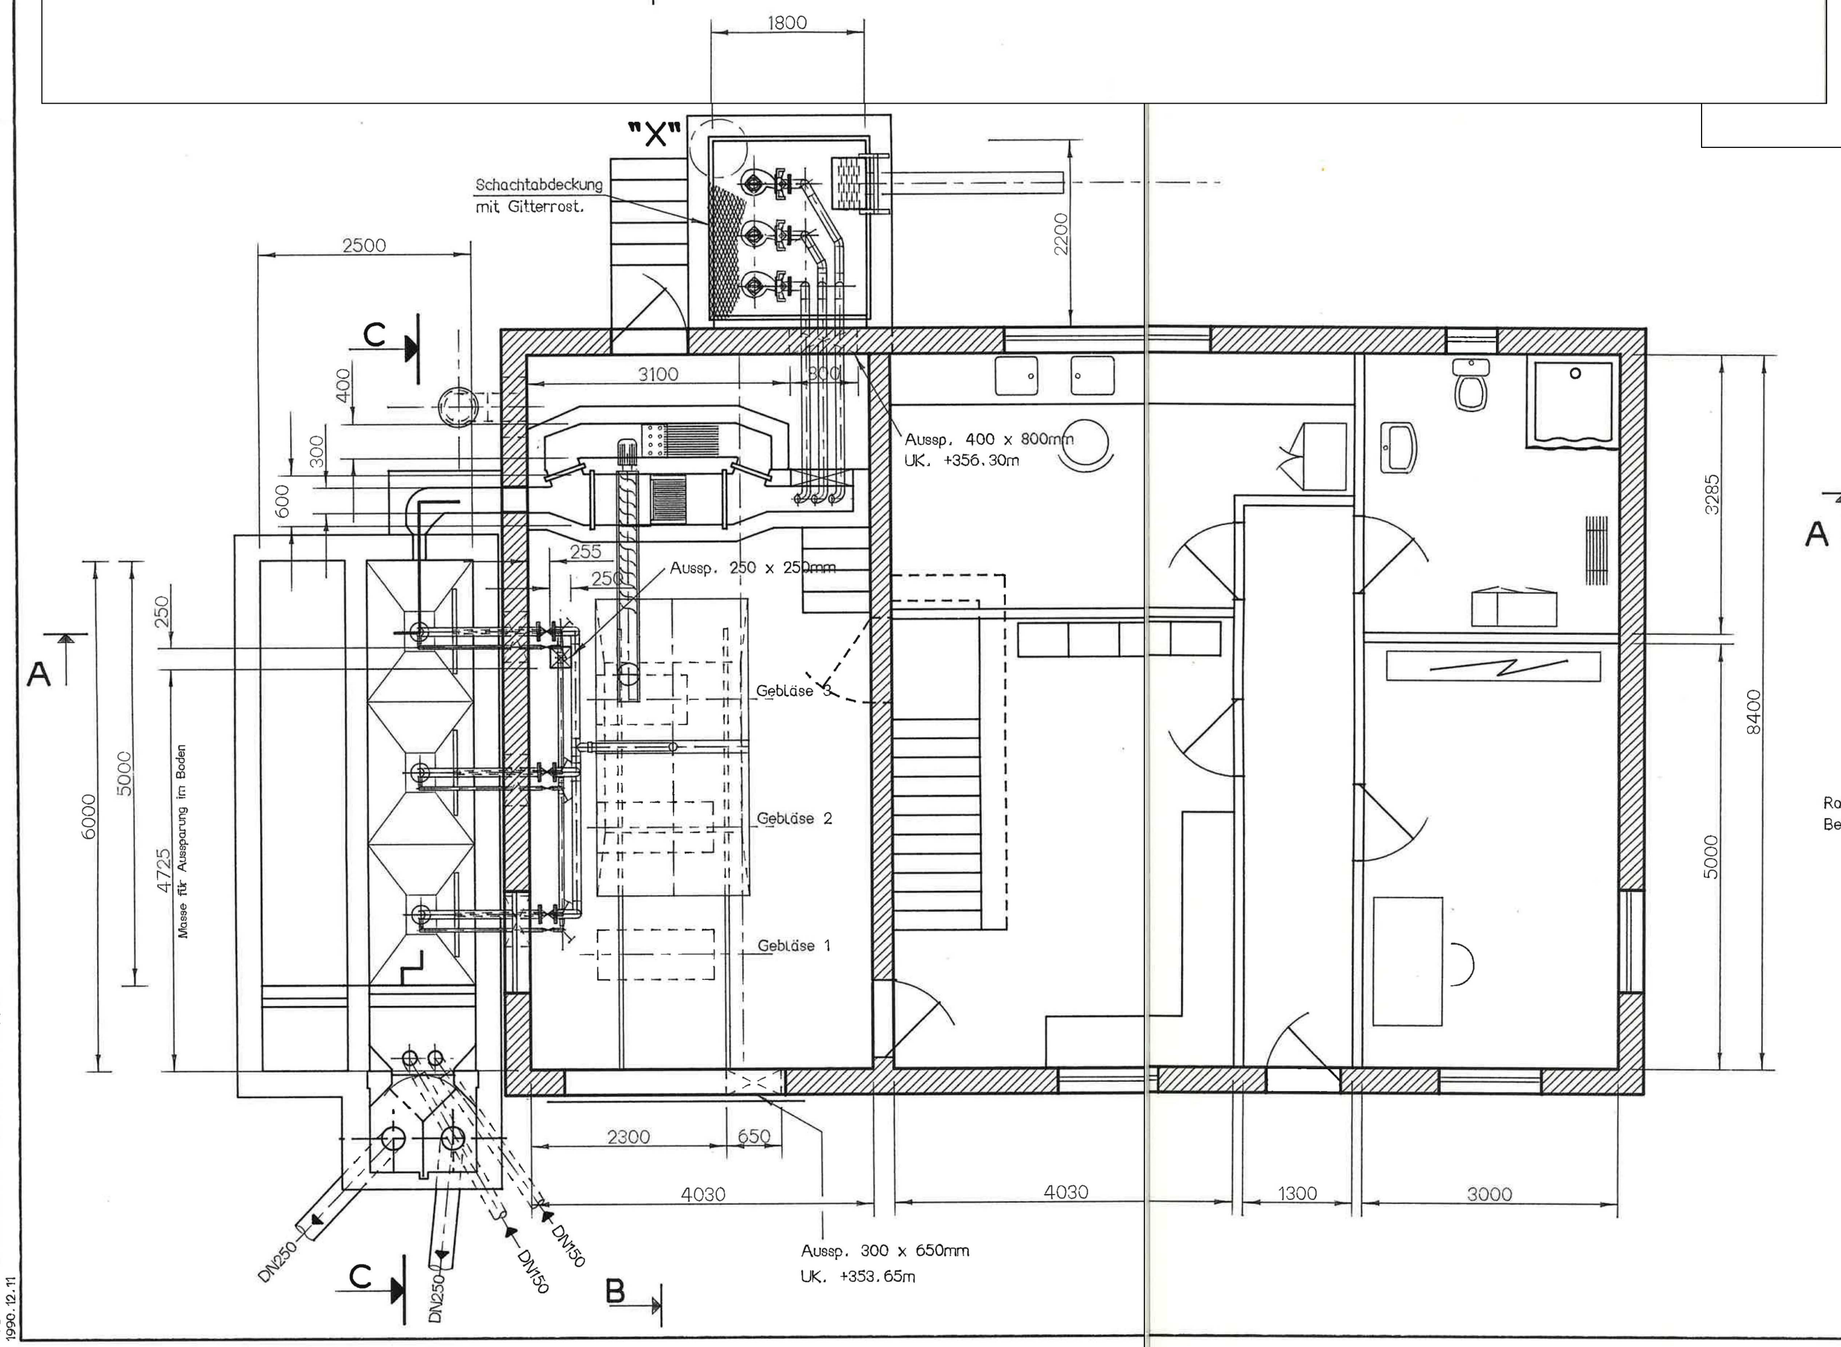

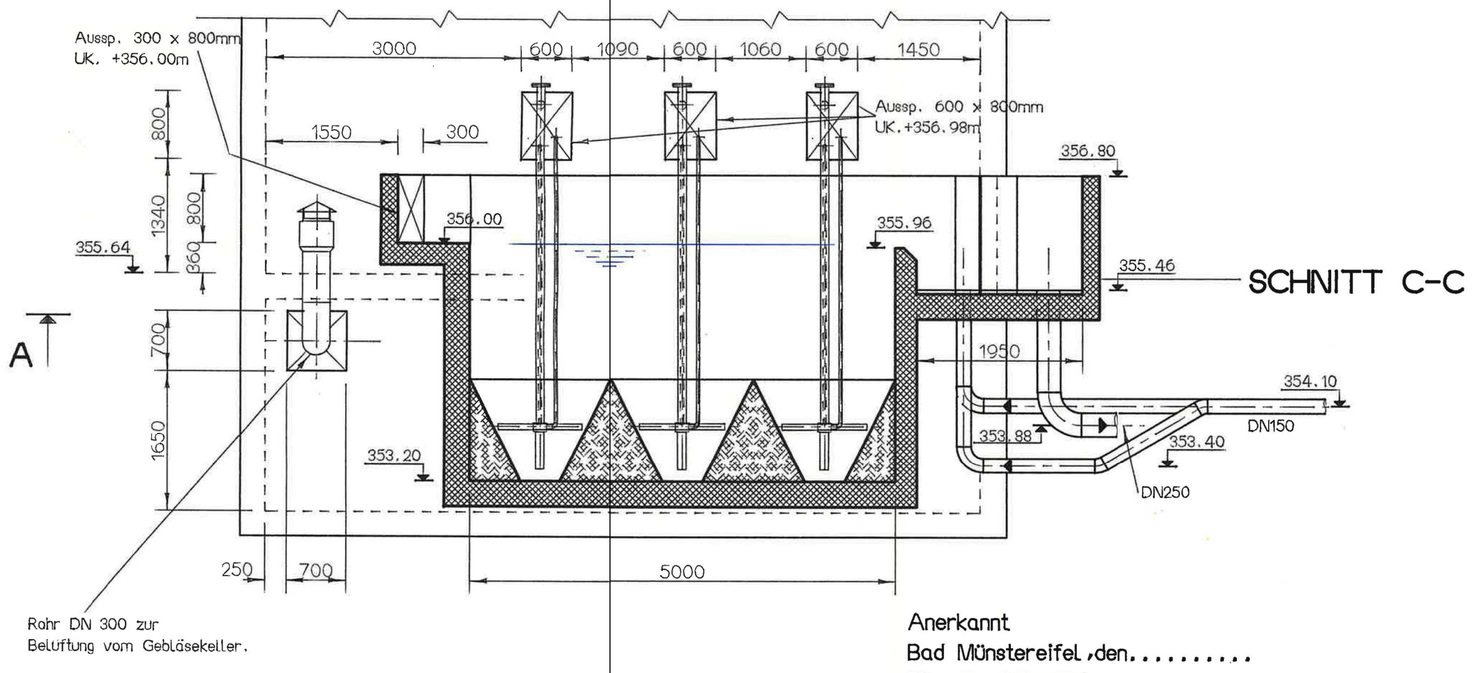

SCHNITT C-C

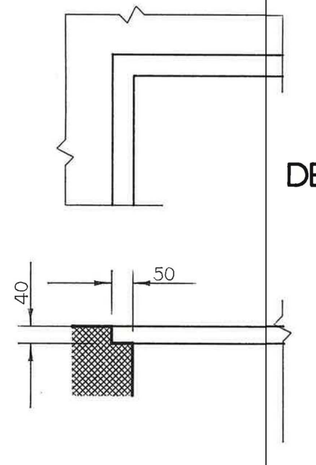

DETAIL "X"
M 1:10

Anerkannt
Bad Münstereifel, den.....
Bürgermeisteramt

1:10 0 100 1000 MM

1:50 0 1 5 M

Krüger Hölter	Krüger-Hölter Wassertechnik GmbH, Max-Planck-Str. 23A, D-6382 Friedrichsdorf 1, Telefon: 06172/73061	ISO-E	Sign. / Datum
		Gezeichnet	RJ 1990.01.
		Geprüft	
Kläranlage Wald		Maßstab:	1:50, 1:10
		Projekt. Nr.	890190
Betriebsgebäude, Sand- und Fettfang		Zeichn. Nr.	1.890190.M03

1990.12.11