

SCHLAMMWEG (Rücklauf)

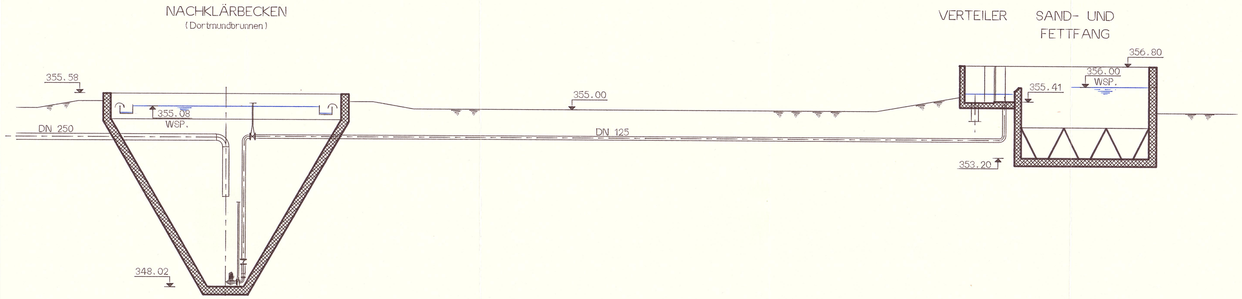

SCHLAMMWEG (Überschuss)

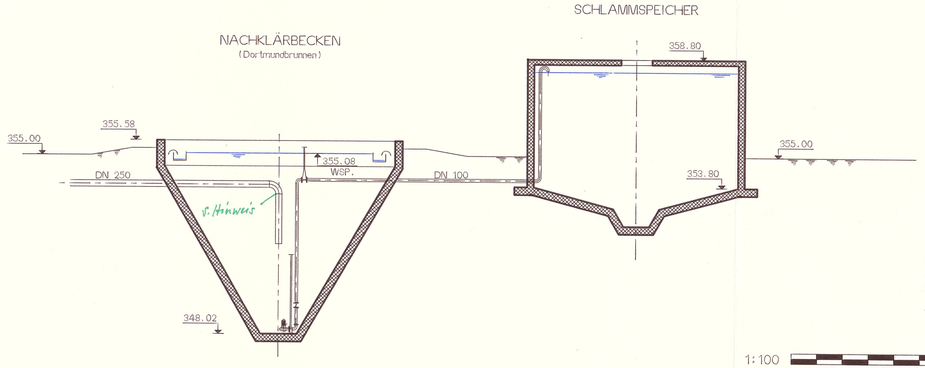

Anerkannt
Bad Münstereifel, den. 21. DEZ 1990
Der Stadtdirektor
i.A.

1:100
0 1 10 M

FERTIGUNG: ANLAGE: 8

			D	
			C	
			B	
			A	
Krüger Hölter	Krüger-Hölter Wassertechnik GmbH Max-Planck-Str. 23 D-6082 Mörfelden-Walldorf 1 Telefon: 06105/75061	ISO-E	Sign.	Date
		Gezeichnet	LD.	1990.09.20
		Gepr/Gfl		
Kläranlage Wald		Maßstab: 1:100		
		Projekt. Nr. 890190		
Fliessbild mit Wasserhöhen (Schlamm)		Zeichn. Nr. S. 890190. M11		

CADFILE: WALD.HOEHEN.4 DIRECTORY - DEUTSCHLAND
1990.09.20