

Planübersicht:



Houwerath, Pastoratsacker



Legende:

- Asphalttragschicht (Vorstufenausbau)
- Bankett
- Wasserführungskante

Regelquerschnitt Baustraße M. 1 : 25

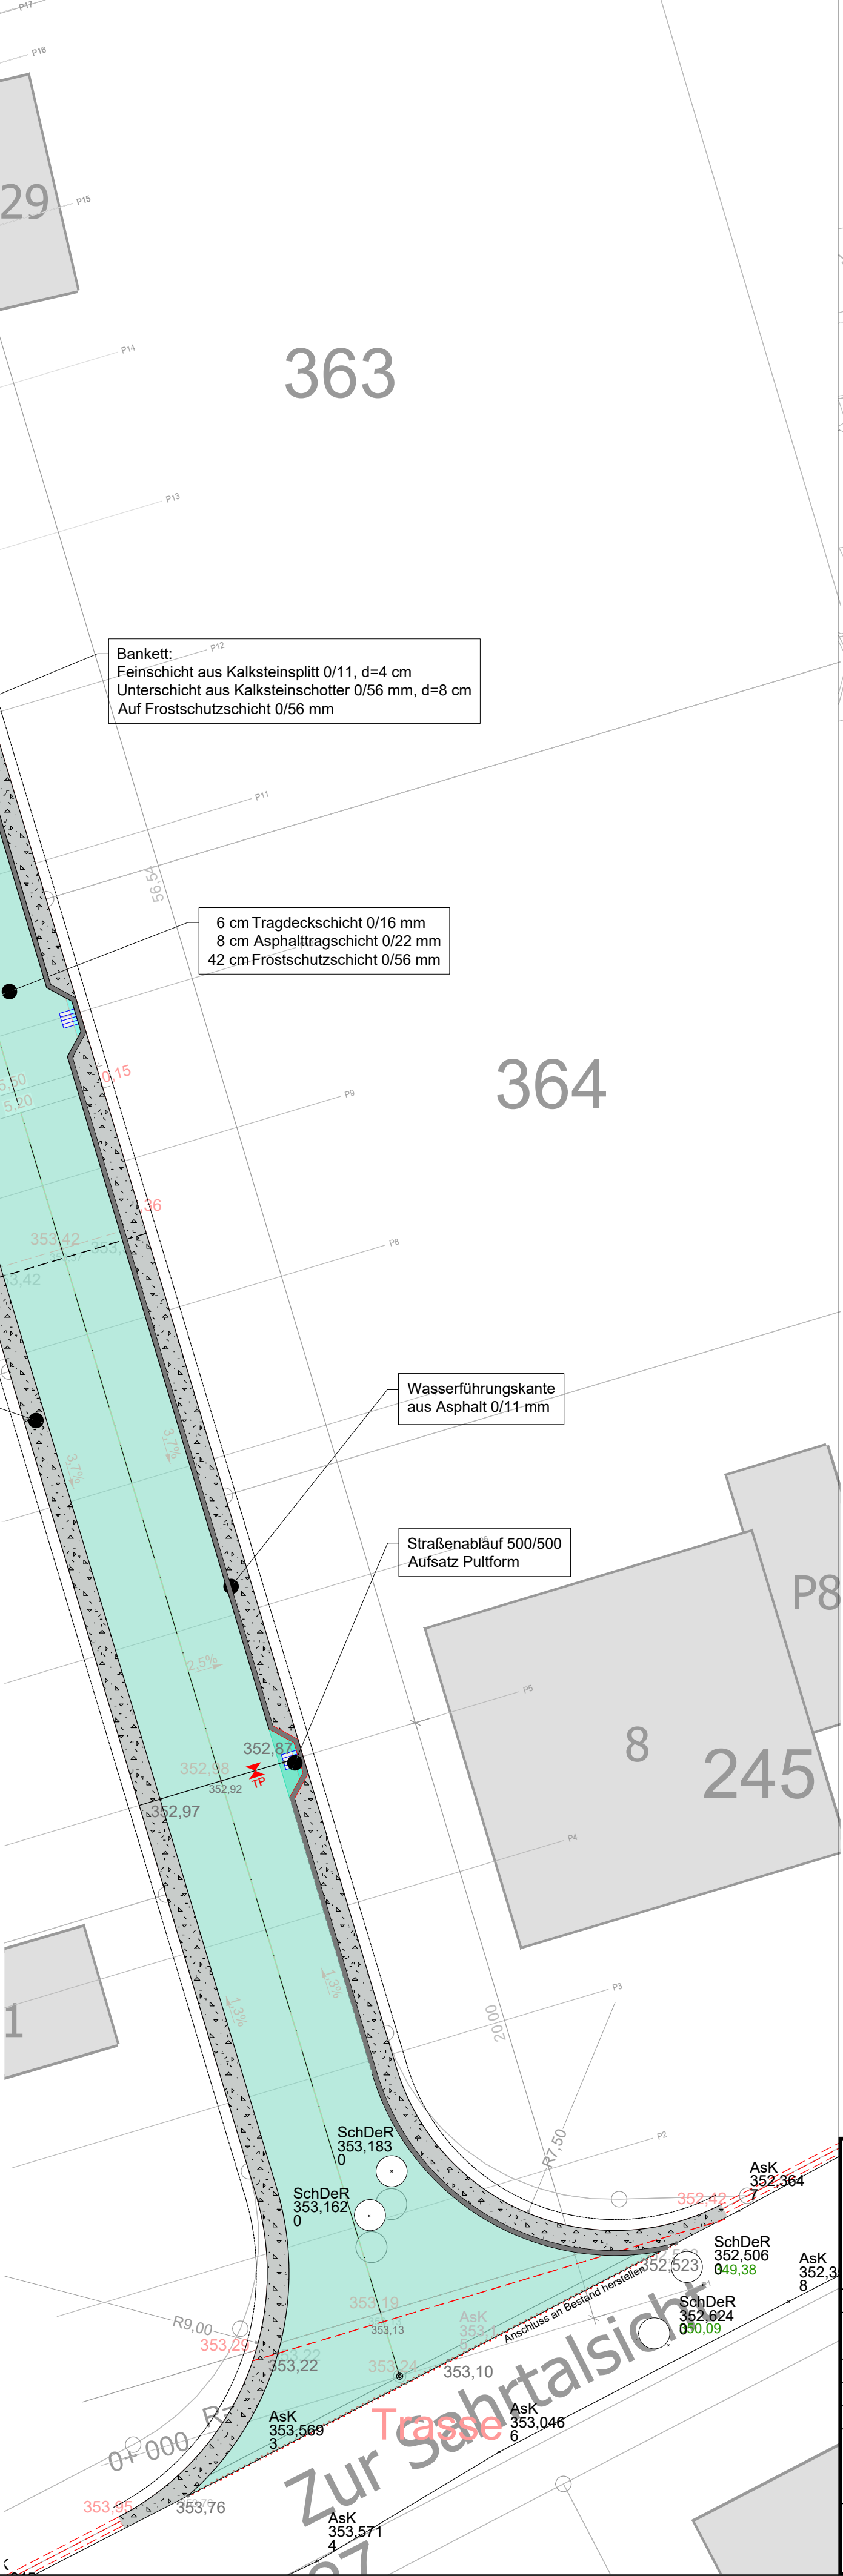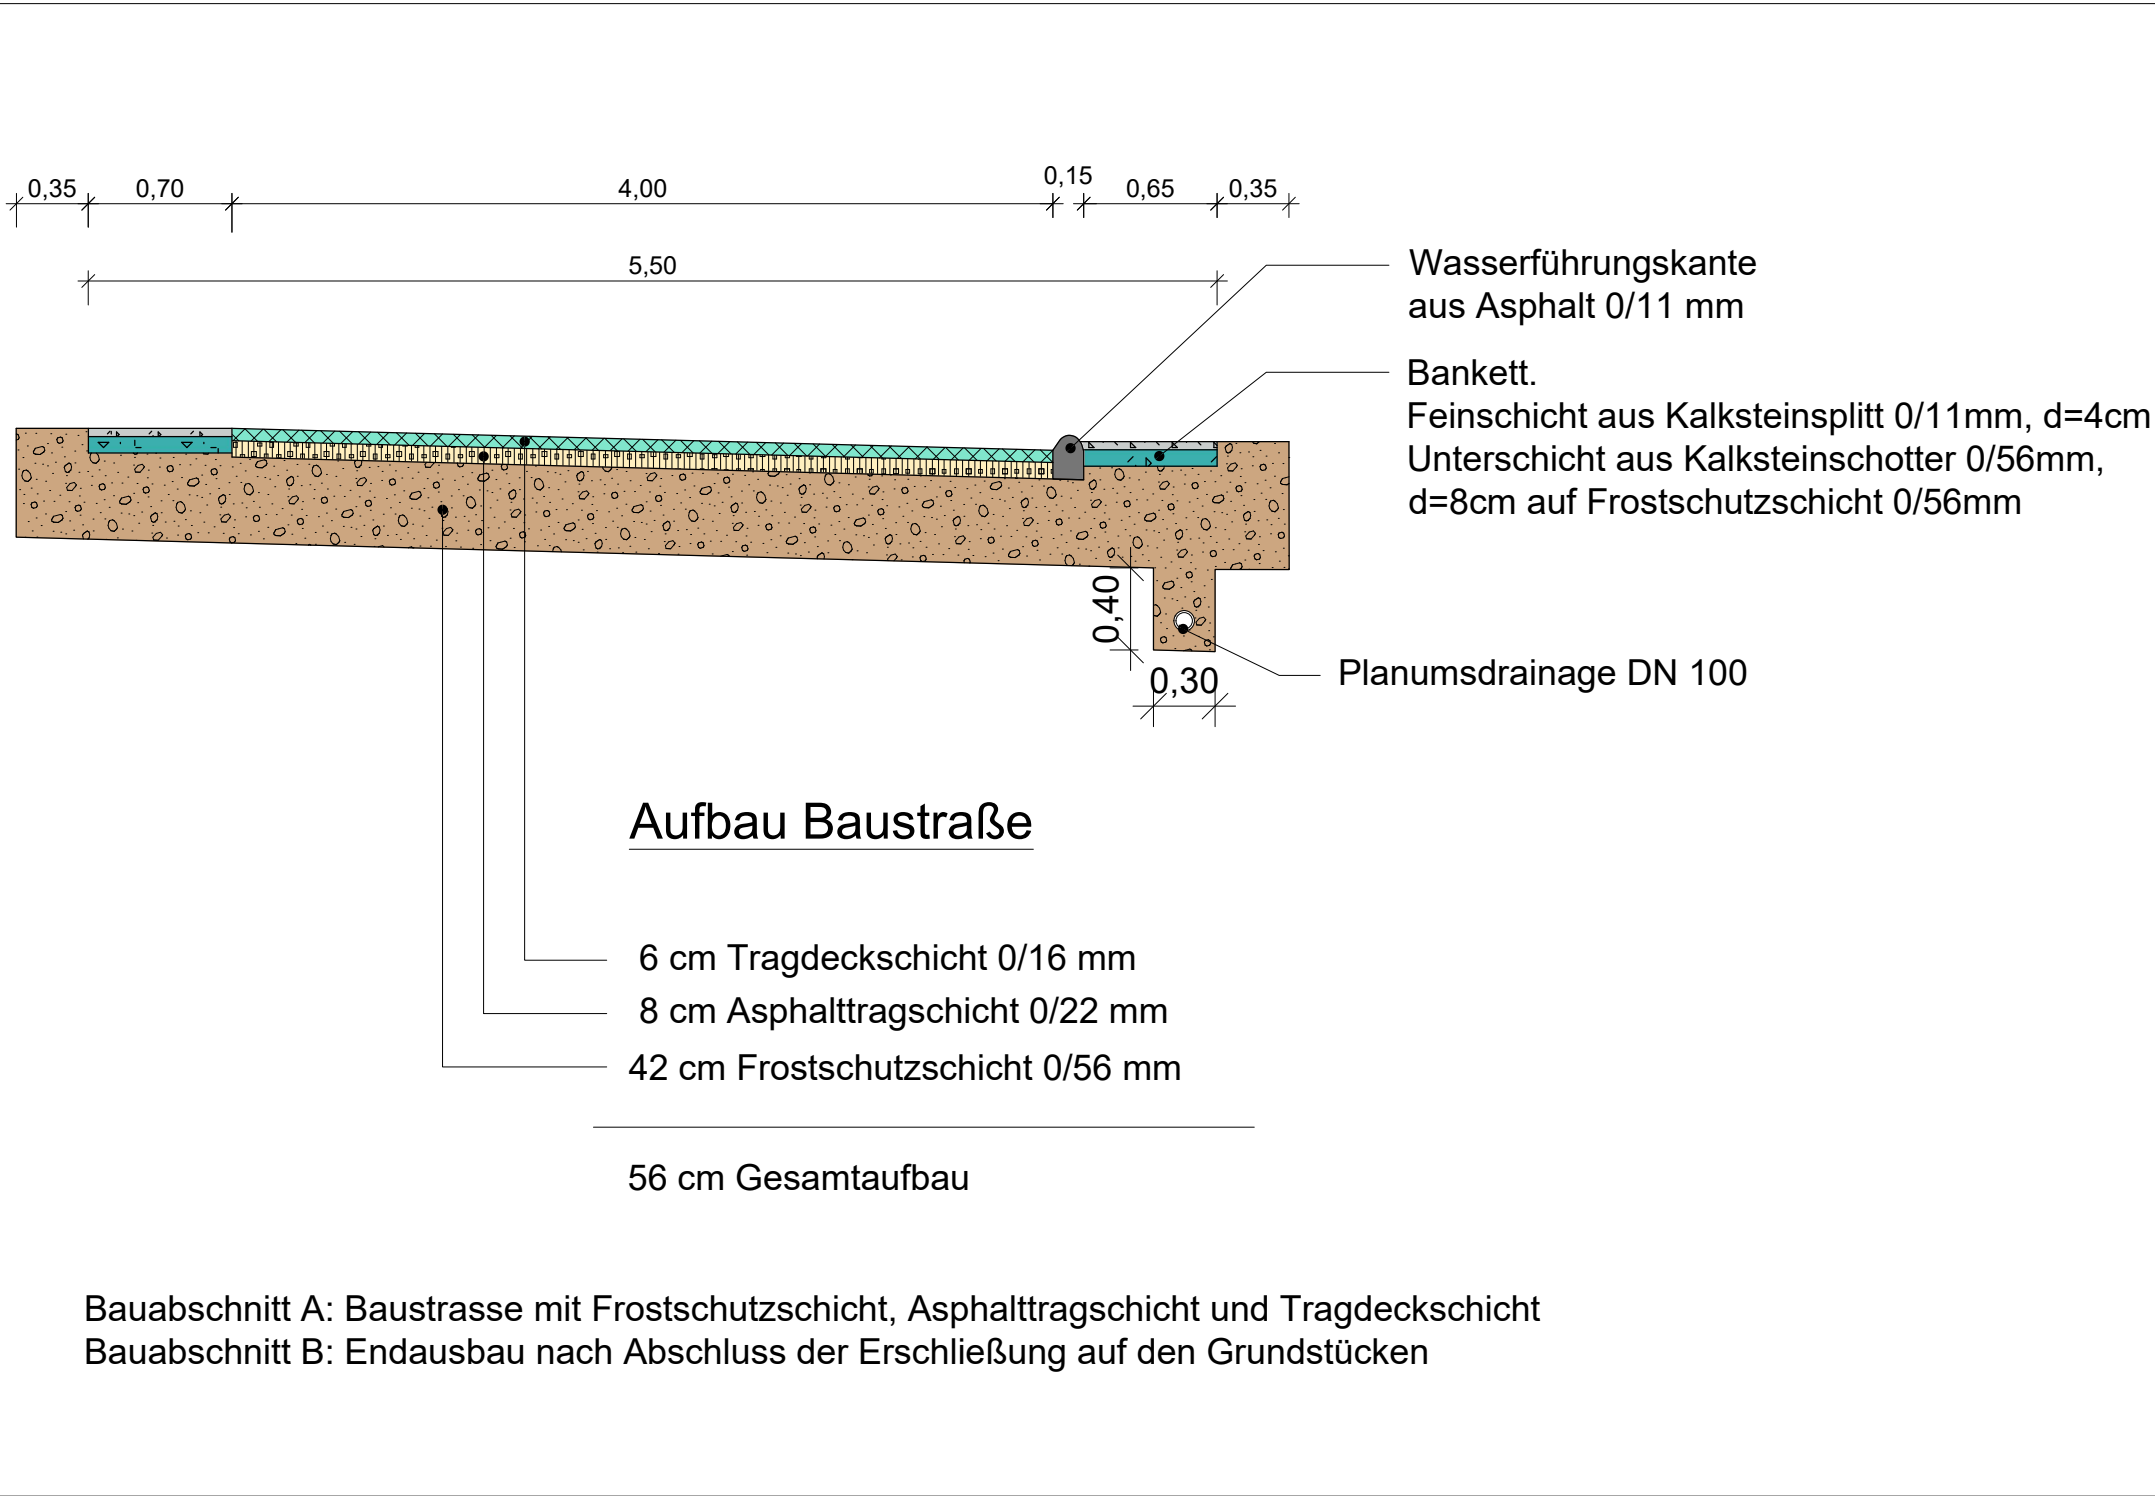

INGENIEURBERATUNG LORENZ G M B H				INGENIEURBÜRO FÜR BAUWERKSERHALTUNG INFRASTRUKTUR TIEF- UND INGENIEURBAU TRAGWERKSPLANUNG	
BERATENDE INGENIEURE • INGENIEURKAMMER BAU NW					
Bauherr:		 Stadt Bad Münstereifel			
Ort:		Houwerath			
Projektbezeichnung:		Baugebiet Mühlenberg Pastoratsacker			
Planungsstufe:		Entwurfsplanung		Planart: Lageplan	
Platznummer:		04	Maßstab:	1:100 / 25	Bearbeitet: NS - 03.2026
Projektnummer:		11-25-06	Feldnummer:	01.7.2026	Datensatz: E-05_LP_Vorstufenausbau.dwg
Planinhalt:		Baustraßen- und Regelquerschnitt			Geprüft:
		Ingenieurberatung Lorenz GmbH Schönscheider Weg 40 - 42 53902 Bad Münstereifel-Witterscheid			Telefon: +49 22 57 - 94 10 0 Fax: +49 22 57 - 94 10 33 E-Mail: Ing-Beratung-Lorenz@ibl-net.de
Dateiname: P:\11\11-25-06\un3_LP1_Bearbeitung\					