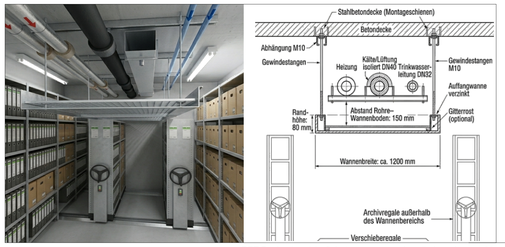

DET Deckenbereich: Schutzwanne unter Installationsebene 1:20

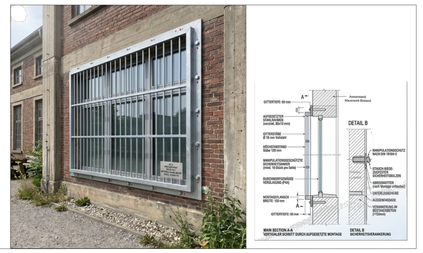

DET Fenster: Ertüchtigung | Sicherung d. Vergitterung 1:20

Einbruchmeldeanlage: bestehende Anlage wird weiter genutzt. Wachschutz vorhanden und kann integriert werden.

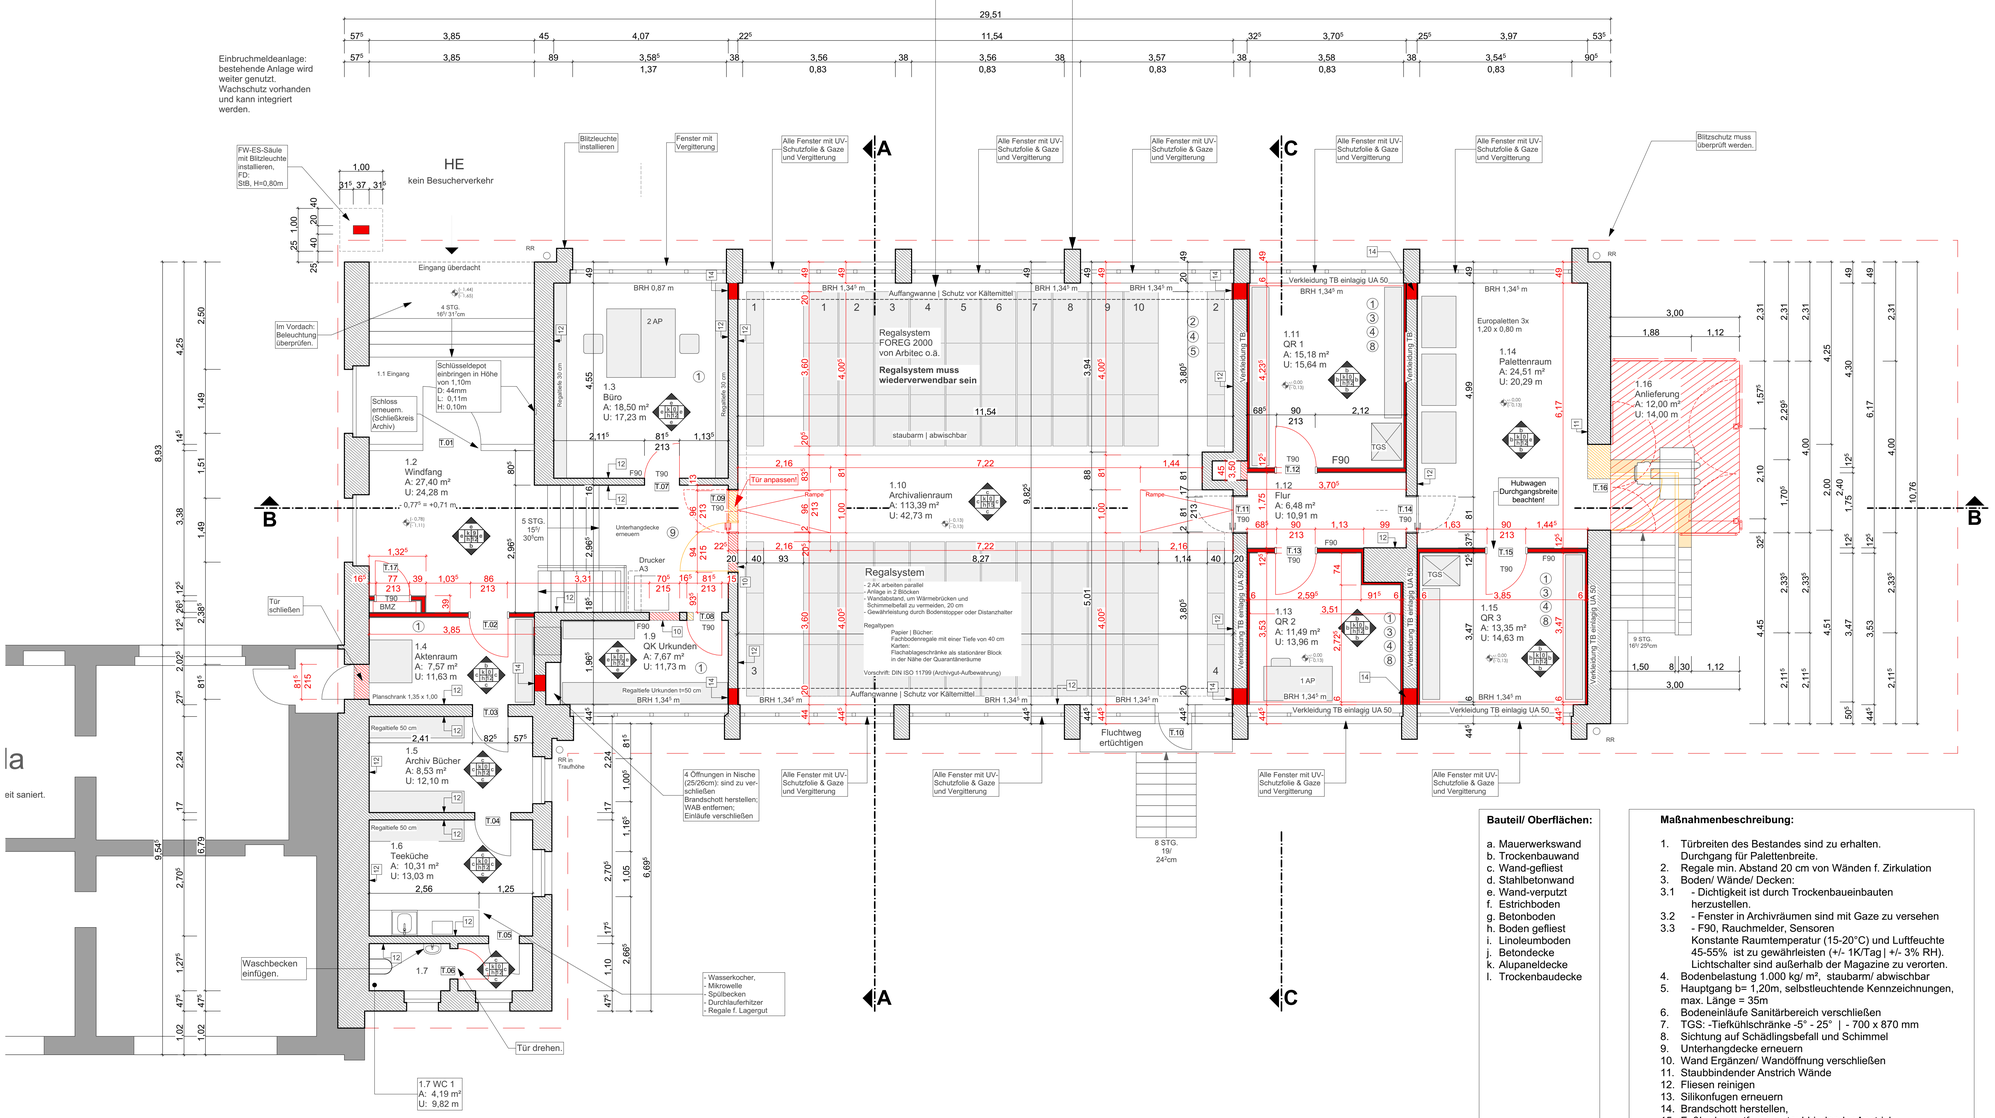

Bauteil/ Oberflächen:

a. Mauerwerkswand
b. Trockenbauwand
c. Wand-gefliest
d. Stahlbetonwand
e. Wand-verputzt
f. Estrichboden
g. Betonboden
h. Boden gefliest
i. Linoleumboden
j. Betondecke
k. Alupaneldecke
l. Trockenbaudecke

Maßnahmenbeschreibung:

1. Türbreiten des Bestandes sind zu erhalten. Durchgang für Palettenbreite.
2. Regale min. Abstand 20 cm von Wänden f. Zirkulation
3. Boden/ Wände/ Decken:
3.1 - Dichtigkeit ist durch Trockenbaueinbauten herzustellen.
3.2 - Fenster in Archivräumen sind mit Gaze zu versehen
3.3 - F90, Rauchmelder, Sensoren Konstante Raumtemperatur (15-20°C) und Luftfeuchte 45-55% ist zu gewährleisten (+/- 1K/Tag | +/- 3% RH). Lichtschalter sind außerhalb der Magazine zu verorten.
4. Bodenbelastung 1.000 kg/ m², staubarm/ abwischbar
5. Hauptgang b= 1,20m, selbstleuchtende Kennzeichnungen, max. Länge = 35m
6. Bodeneinläufe Sanitärbereich verschließen
7. TGS: -Tiefkühlschränke -5° - 25° | - 700 x 870 mm
8. Sichtung auf Schädlingsbefall und Schimmel
9. Unterhangdecke erneuern
10. Wand Ergänzen/ Wandöffnung verschließen
11. Staubbindender Anstrich Wände
12. Fliesen reinigen
13. Silikonfugen erneuern
14. Brandschott herstellen,
15. Fußboden entfernen, staubbindender Anstrich

Legende:

Fl.Stk. 642	Flurstücksnummer		Neubau
	Grenze Nebenanlagen		Rückbau
	Grundstücksgrenze		Rückbau
	Leitungsführung GL		befestigte Fläche
	Schleppkurve Fahrtrichtung		begrünte Fläche
	Pflanzungen		

Abkürzungen:

AP	Arbeitsplatz	QR	Quarantäneraum
BRH	Brüstungshöhe	FFB	Fertigfußboden
TGS	Tiefkühlschränke		

Anmerkung:

Die Zeichnungen sind geistiges Eigentum des Architekturbüros SPÄTE² GmbH und dürfen nur mit dessen Erlaubnis weiterverwendet werden.

Planindexliste

Index	Datum	Name	Änderung
D	01.06.26	AL	Anpassung Anlieferung, Rampe begradigt, Staplerlösung
C	25.03.26	AL	Reduktion KS-Schränke auf 2 (in QR1 und QR3)
B	11.03.26	AL	Umsetzung Logistikvariante B; 3 KS in QR1
A	26.02.26	AL	Regalsystem Anpassung Wandabstand

Anmerkungen:

Archivalien :
Standard Archivkartons | Anzahl = 9.500 Stück

Anlieferung:
Korrosionsschutz - feuerverzinkt nach DIN EN ISO 1461
Schweißnähte
Verschraubungen M12
Festigkeitsklasse 8.8
Senkkopf

Projekt-Nr.	Ersteller	Plan Nr.	Bauteil	Plan-Art	Ebene	Maßstab	LPH	Index	Freigabe
001_SPA_203_GS_GR_E0_50_5_D_V									

Leistungsphase 5-Ausführungsplanung

Planfreigabe LP5
Zeichnungen geprüft und zur Ausführungsplanung/Ausführung freigegeben
☐ ohne Ergänzungen ☐ mit Ergänzungen .....Freigegebener Index

Bauherr, H. Mauel | Nutzer, Fr. Rosemann

Projekt
HWSB_BM_M367(vormals M3)_V008-1
Interim Archiv Thonwerke Arloff
Kirchheimer Straße 9, 53902 Bad Münstereifel

Bauherr
Stadt Bad Münstereifel
Marktstraße 11-15
53902 Bad Münstereifel
Datum, Unterschrift

Planverfasser
Späte² GmbH
Technikowskistrasse 21
04105 Leipzig
0341 - 99 39 22 89
0170 - 46 54 416
post@spaete-gmbh.de
SPÄTE Architekten und Ingenieure
Dipl.-Ing. (FH) Arch. Claudia Späte
Datum, Unterschrift

Plan
Grundriss EG
PN: 203
Plan: EG
INDEX: C

Projekt-Nr: 26.001	Datum 17.08.2026	Gemarkung: Arloff			
gezeichnet: AL geprüft: CS	Maßstab 1:50	Flurstück: 292 Flur: 8	Plangröße: 1,189 x 841cm		