


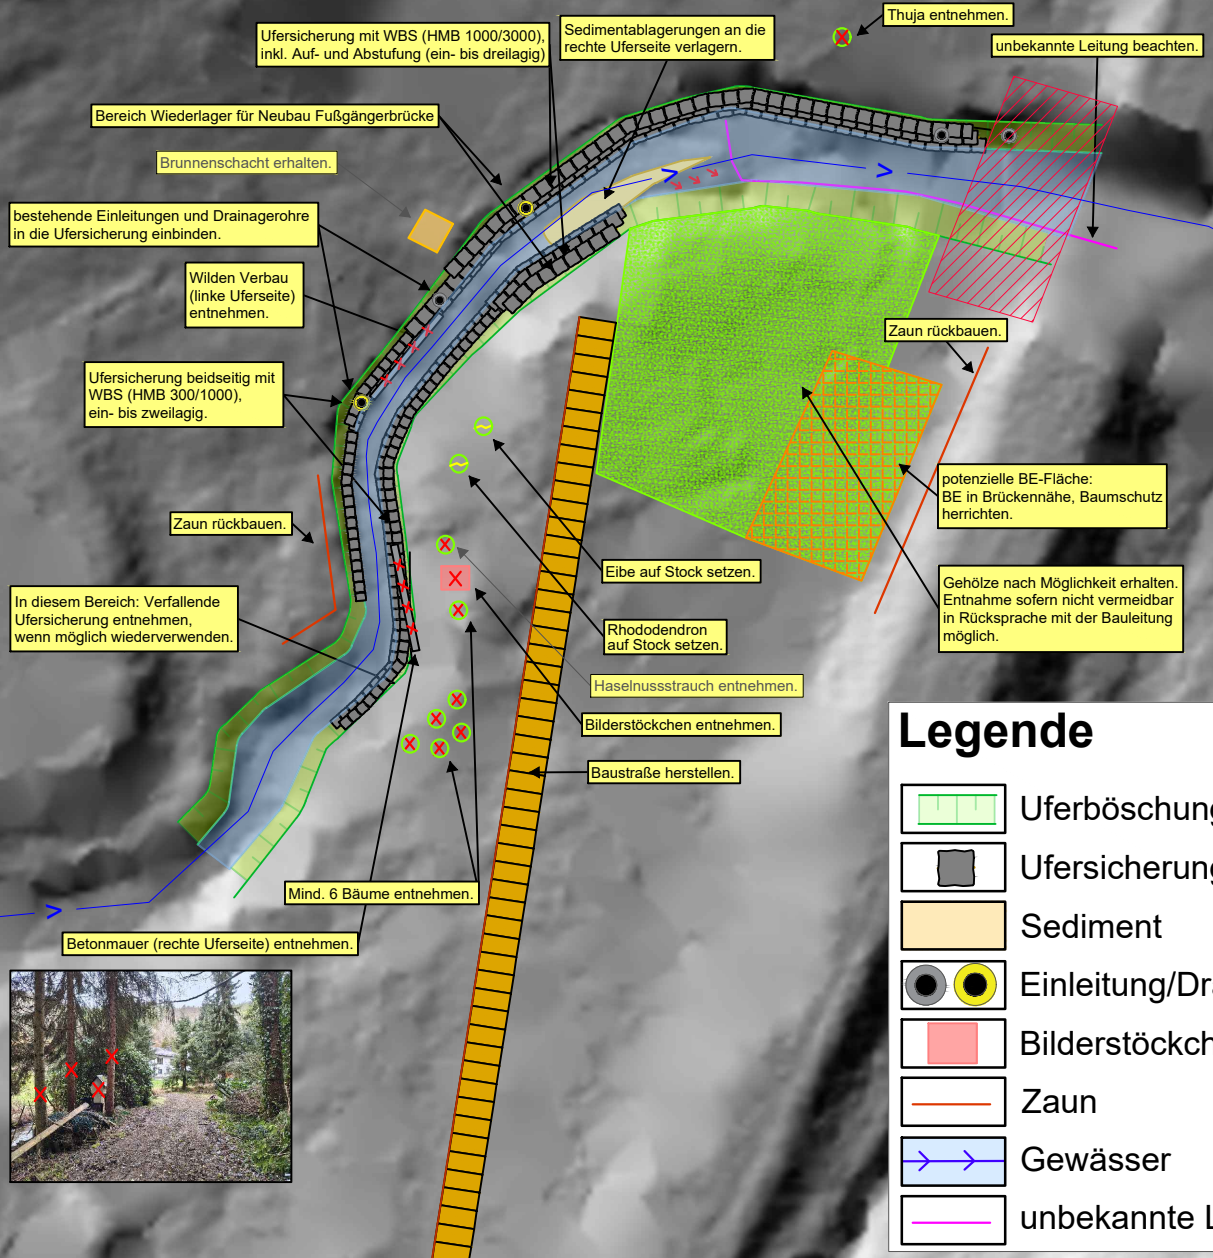

Wiederaufbau Bad Münstereifel - LV 2

Maßnahmenskizze

Maßnahme 1

Liersbach, Stat. km 9,9



Auftraggeber:
Stadt Bad Münstereifel
Marktstraße 11-15,
53902 Bad Münstereifel




Erstellt durch:
DIE GEWÄSSER-EXPERTEN
Luisenstraße 127-131, 53721 Siegburg

Erstellt:
Siegburg, den 15.07.2026

Status:
Version 2

Maßstab 1:350

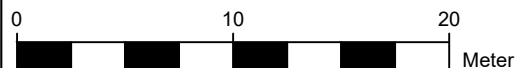

Legende

	Uferböschung		Baum
	Ufersicherung		Entnehmen
	Sediment		auf Stock setzen
	Einleitung/Drainage		Betonmauer/wilder Verbau
	Bilderstöckchen		Baustraße
	Zaun		Baueinrichtungsfläche
	Gewässer		Gehölzbereich
	unbekannte Leitung		Keine Zuständigkeit