


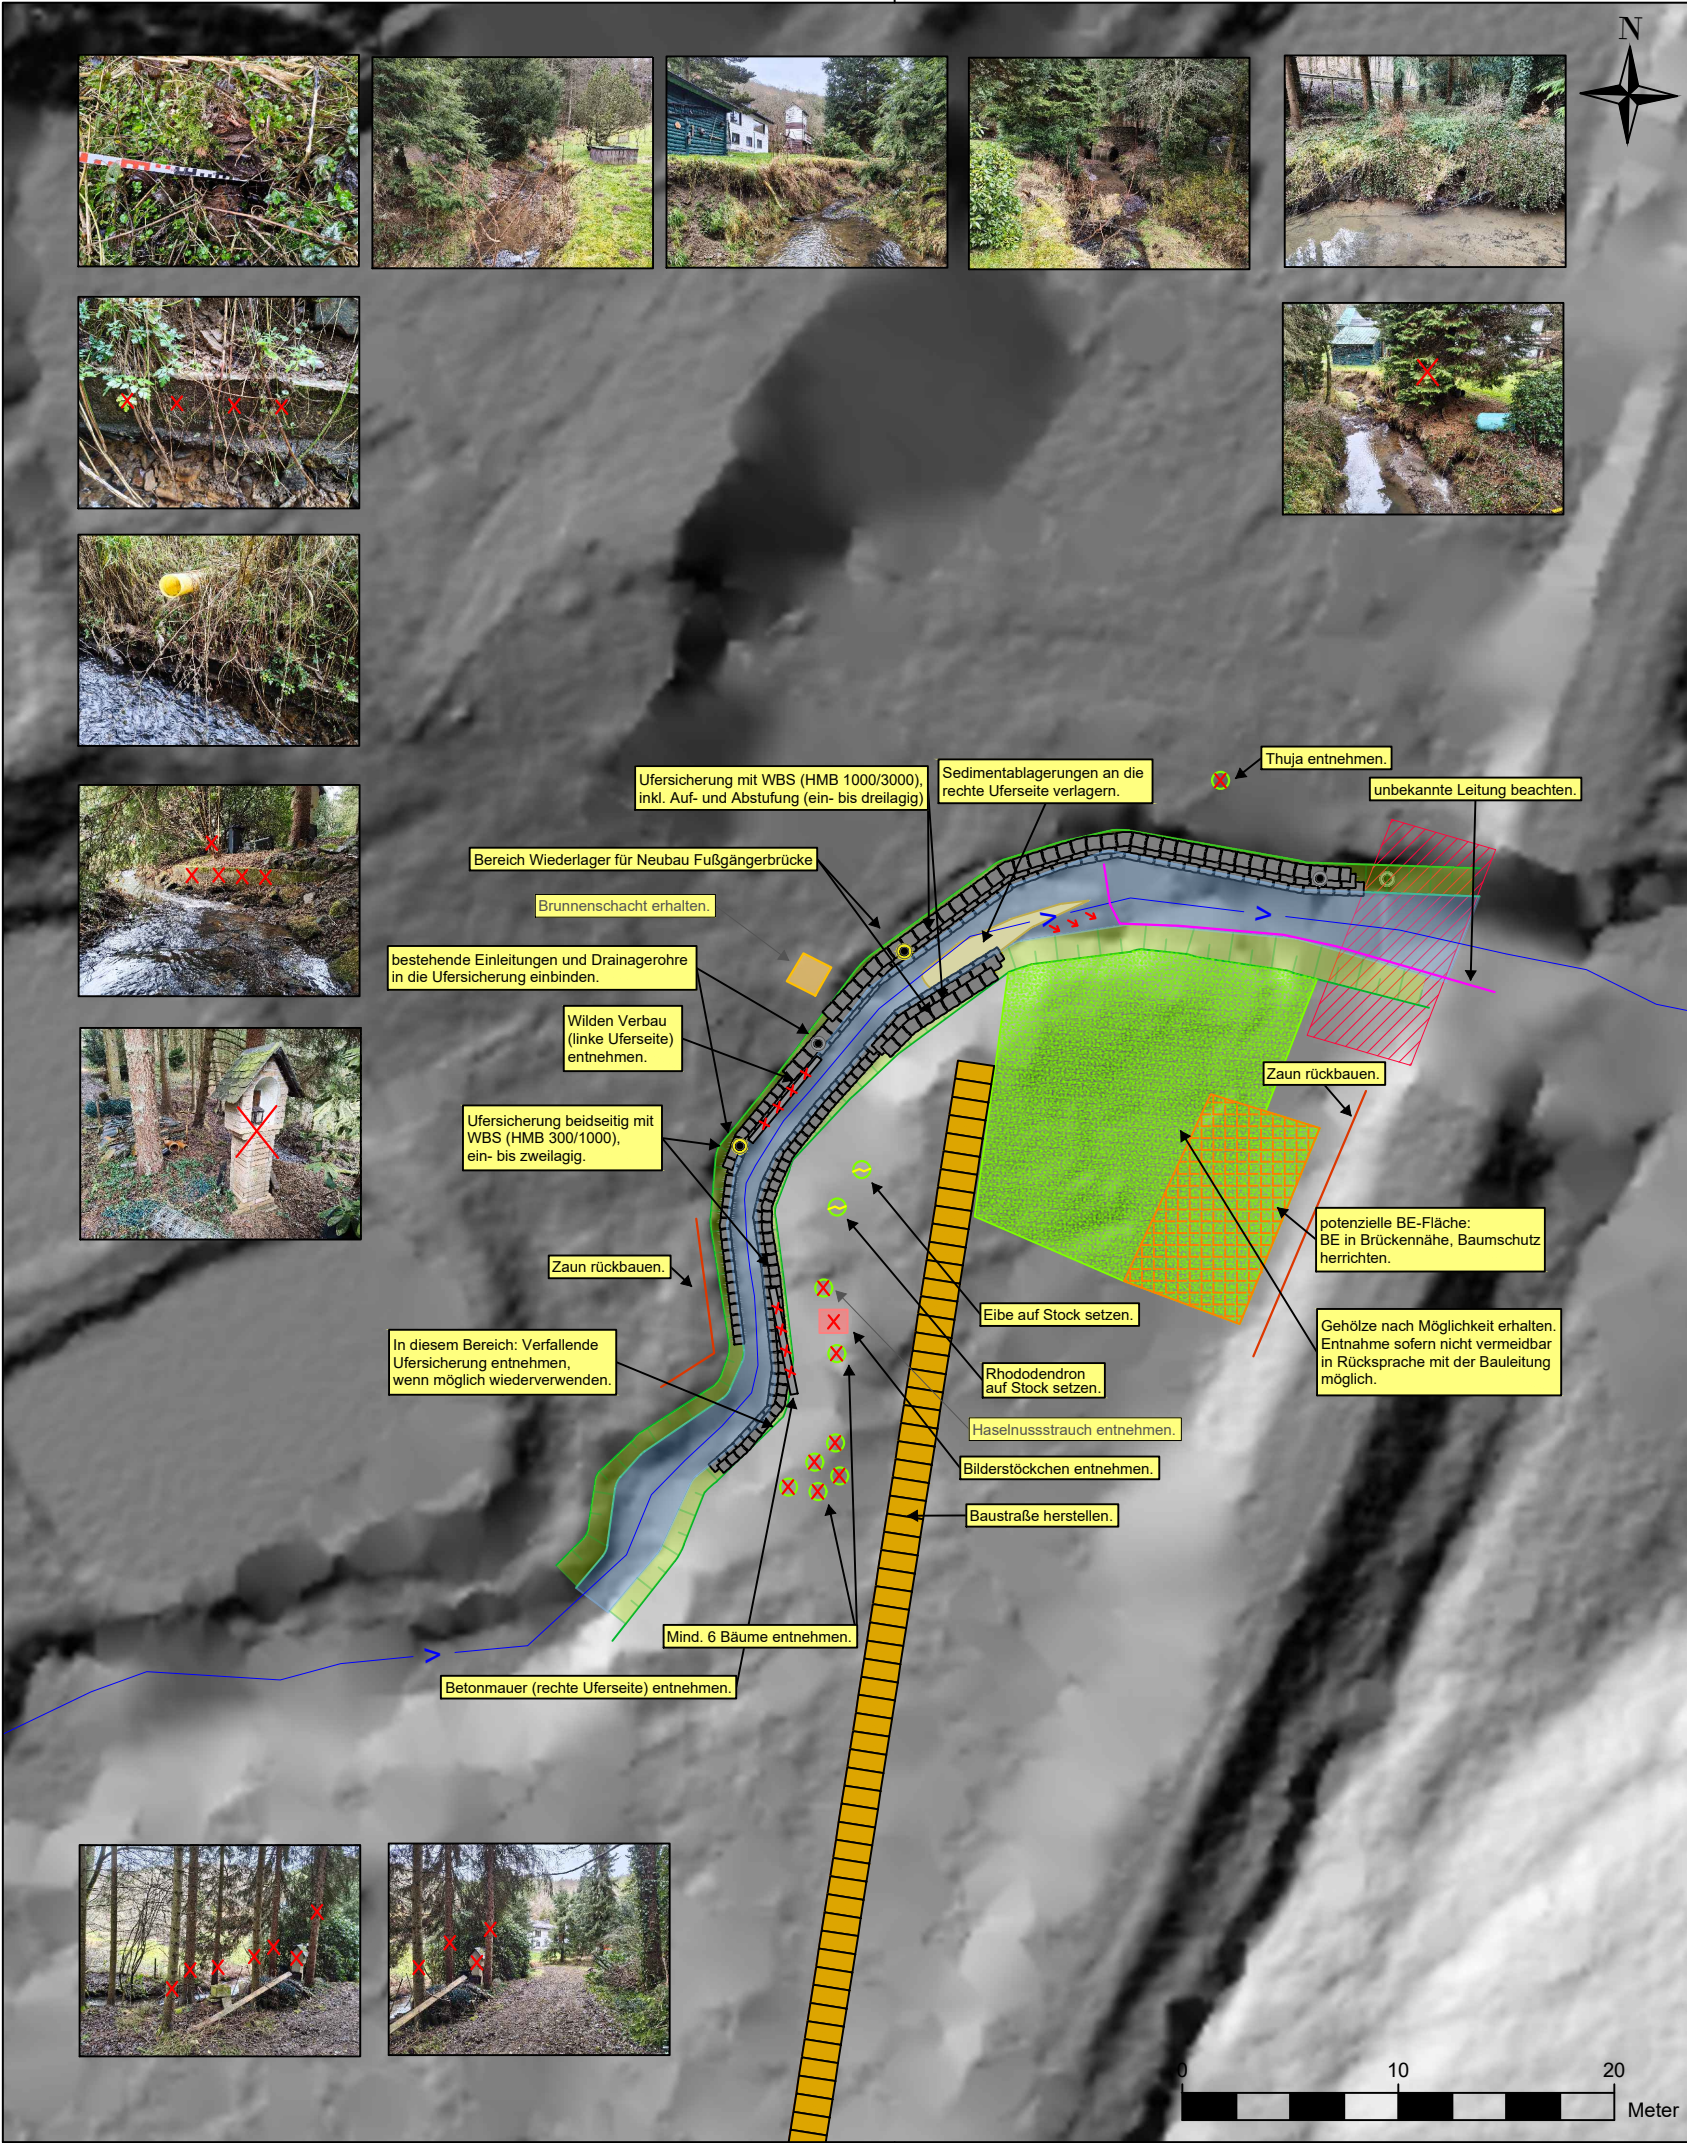

Legende

	Uferböschung		Baum
	Ufersicherung		Entnehmen
	Sediment		auf Stock setzen
	Einleitung/Drainage		Betonmauer/wilder Verbau
	Bildstockchen		Baustraße
	Zaun		Baueinrichtungsfläche
	Gewässer		Gehölzbereich
	unbekannte Leitung		Keine Zuständigkeit

03			
02			
01			
Nr.	Art der Änderung	Datum	Zeichen

Mit finanzieller Unterstützung des Bundes und des Landes Nordrhein-Westfalen



Ministerium für Heimat, Kommunales,
Bau und Digitalisierung
des Landes Nordrhein-Westfalen



Auftraggeber



Stadt Bad Münstereifel
Marktstraße 11-15
53902 Bad Münstereifel

bestätigt: (Name, Unterschrift, Stempel)

Gesamtprojektmanagement



ARGE C&E Consulting und Engineering GmbH /
Planungsbüro Schumacher GmbH
Jagdschänkenstraße 52
09117 Chemnitz

Auftragnehmer



Manderfeld - BPK
Frauenkroner Weg 3
53940 Hellenthal-Losheim
DIE GEWÄSSER EXPERTEN
Luisenstraße 127-131
53721 Siegburg

bestätigt: (Name, Unterschrift, Stempel)

Lagebezug: ETRS89 32

Landkreis: Kreis Euskirchen

Gemarkung: Mutscheid

Höhenbezug: DHHN 2016

Gemeinde: Stadt Bad Münstereifel

Flurstück: -

Quelle / Plangrundlage:

Geobasis NRW 2026

k.A.

	Datum	Name	Unterschrift
Gezei.	26-07-13	KE	
Bearb.	26-07-21	TK	
Gepr.	26-07-21	AR	

Stand: 26-07-21

Auftragsnr.: 2025-UVgO-006-WAP-241
Phase: -

Wiederaufbau nach der Starkregen- und Hochwasserkatastrophe im Juli 2021

Projektummer: P-2025-027-2

"BA 2 Lierser Mühle"

Wiederaufbau Liersbach

Maßnahmenskizze 1

Plan-Nr.: 1
Bl.gr: 420x297 (DIN A3) 1 : 350

Maßstab (m, cm)

Unterlage 1
Bl. 1 / 1