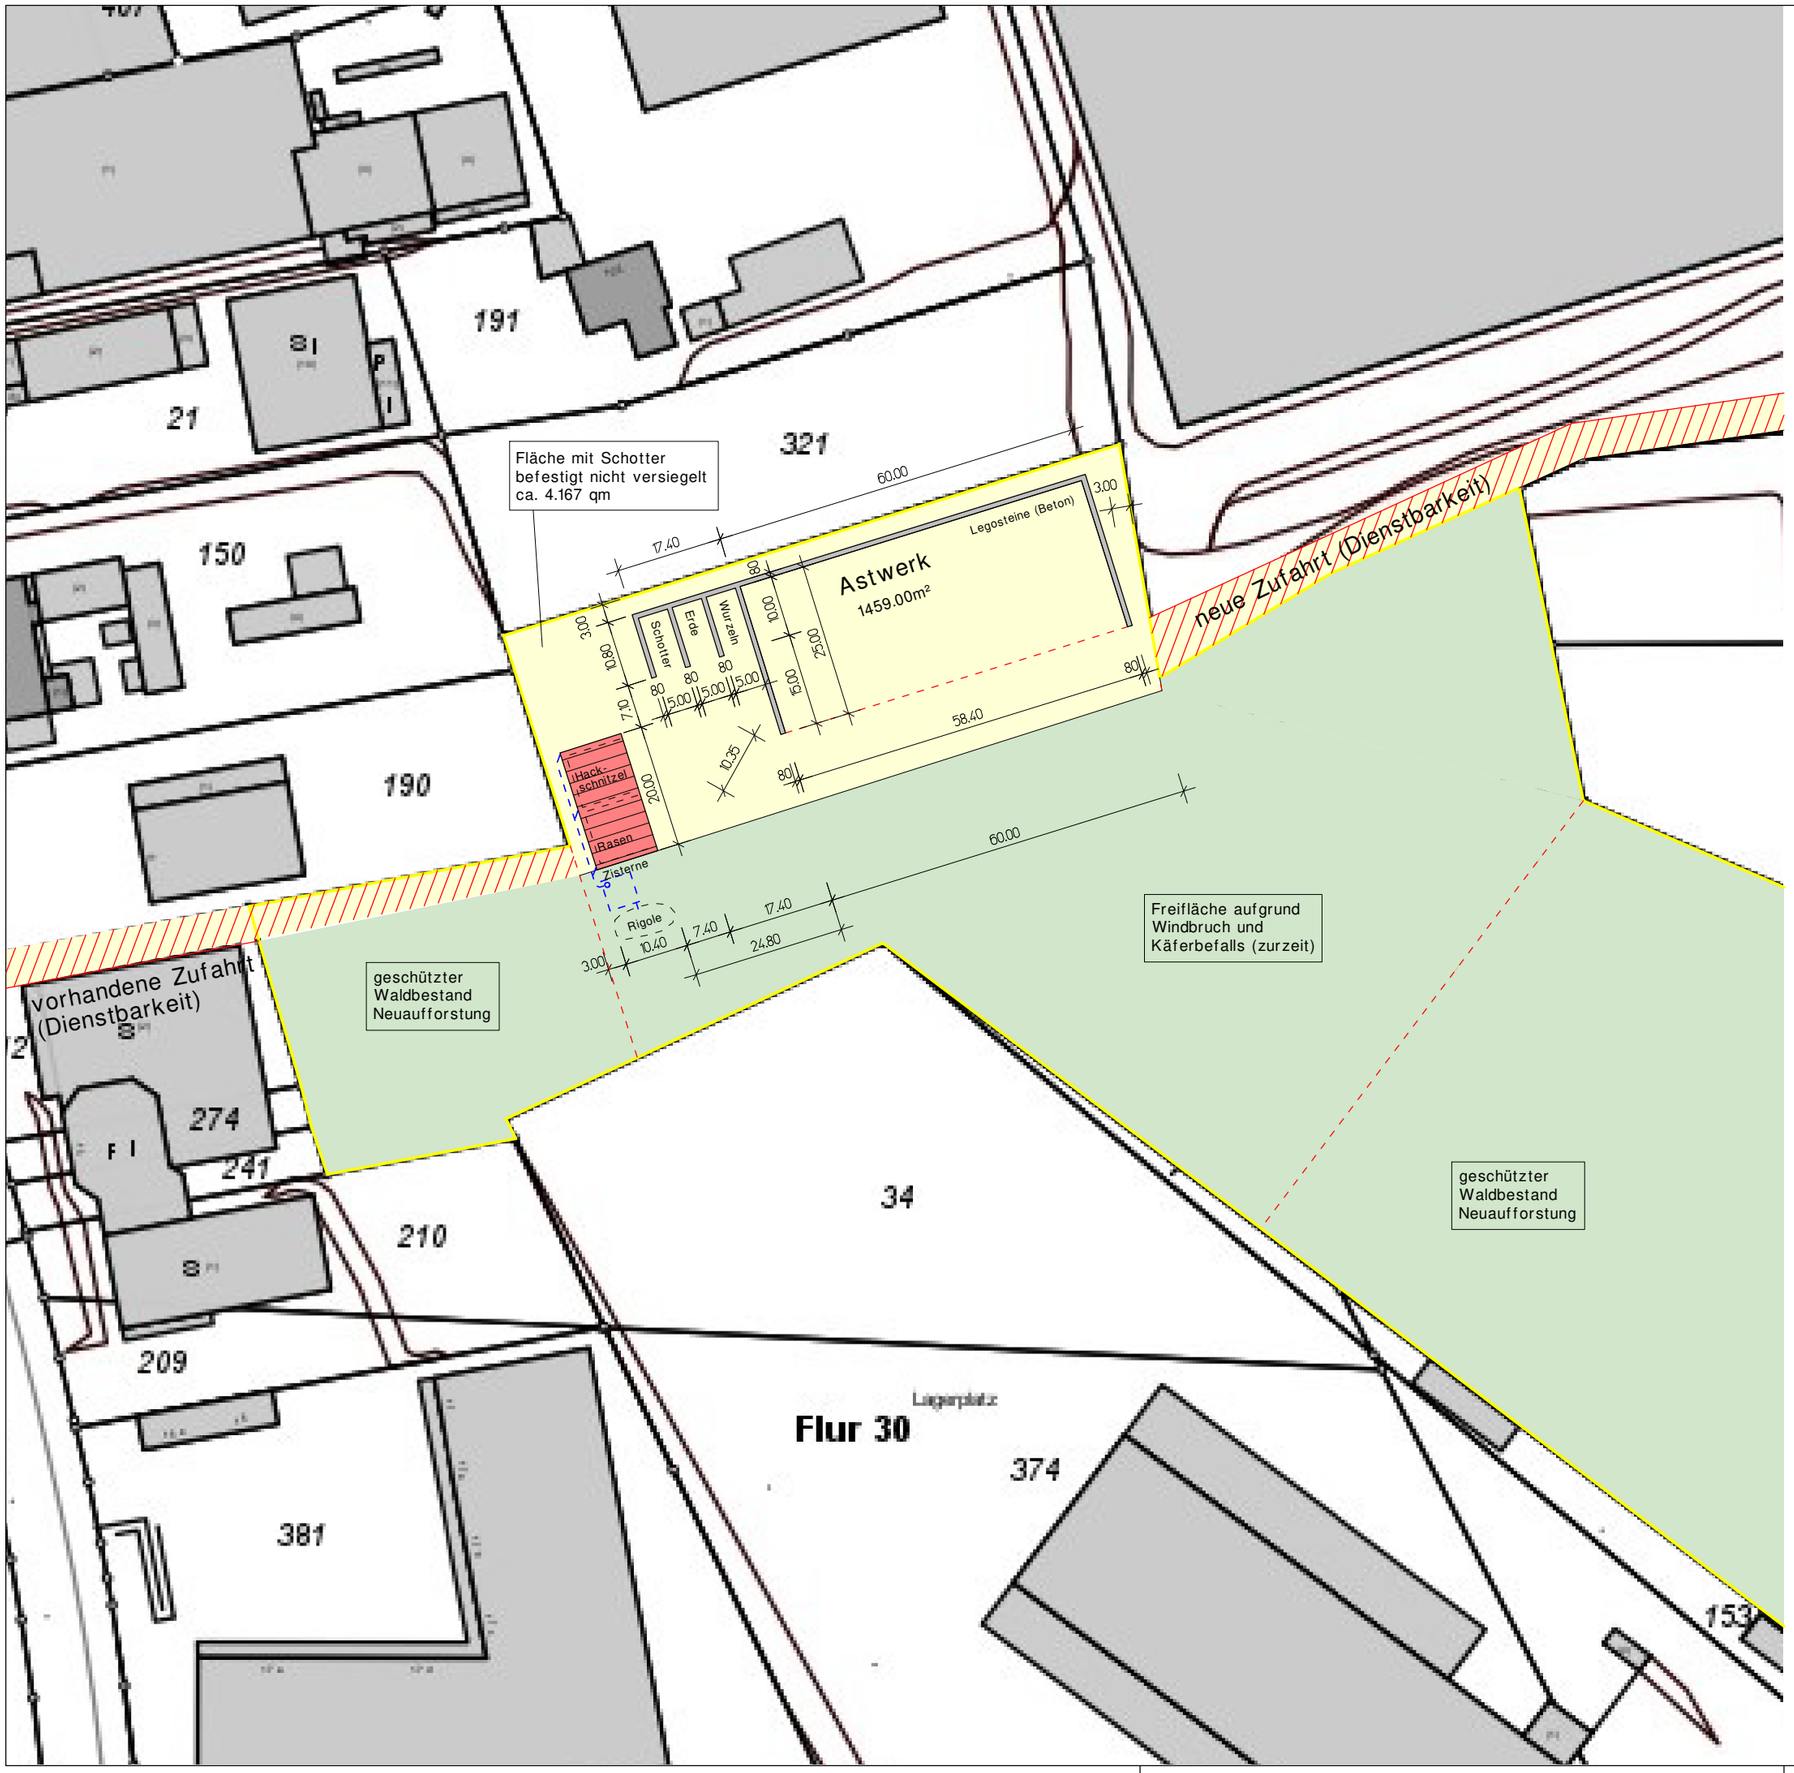

BAUVORANFRAGE

GESTALTUNGSPLAN

N

Grundstücksdaten:

Gemeinde	Kall
Gemarkung	Kall
Flur	30
Flurstück	322
Fläche	25.634 qm
Lagebezeichnung	Schließenmaar

Übersichtskarte:

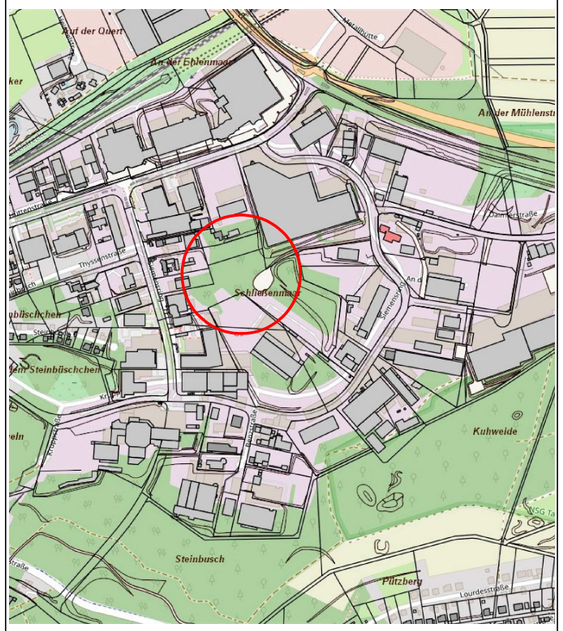

GEMEINDE
KALL

Bahnhofstraße 9
53925 Kall
Tel. 02441-888-0

Baumaßnahme:	Errichtung eines Außenlagerplatzes mit offener Lagerhalle für den Bauhof Siemensring in 53925 Kall
Bauherr:	Gemeindeverwaltung Kall -Der Bürgermeister- Bahnhofstraße 9 in 53925 Kall
Planinhalt:	Lageplan

Blattgröße:	Maßstab:	gez.:	Datum:	Blattnummer:	Projektnr.:
DIN A3	1:1.000	A.Kaudel	21.06.2023	01	-/-

Bauherr:	Entwurfsverfasser: