




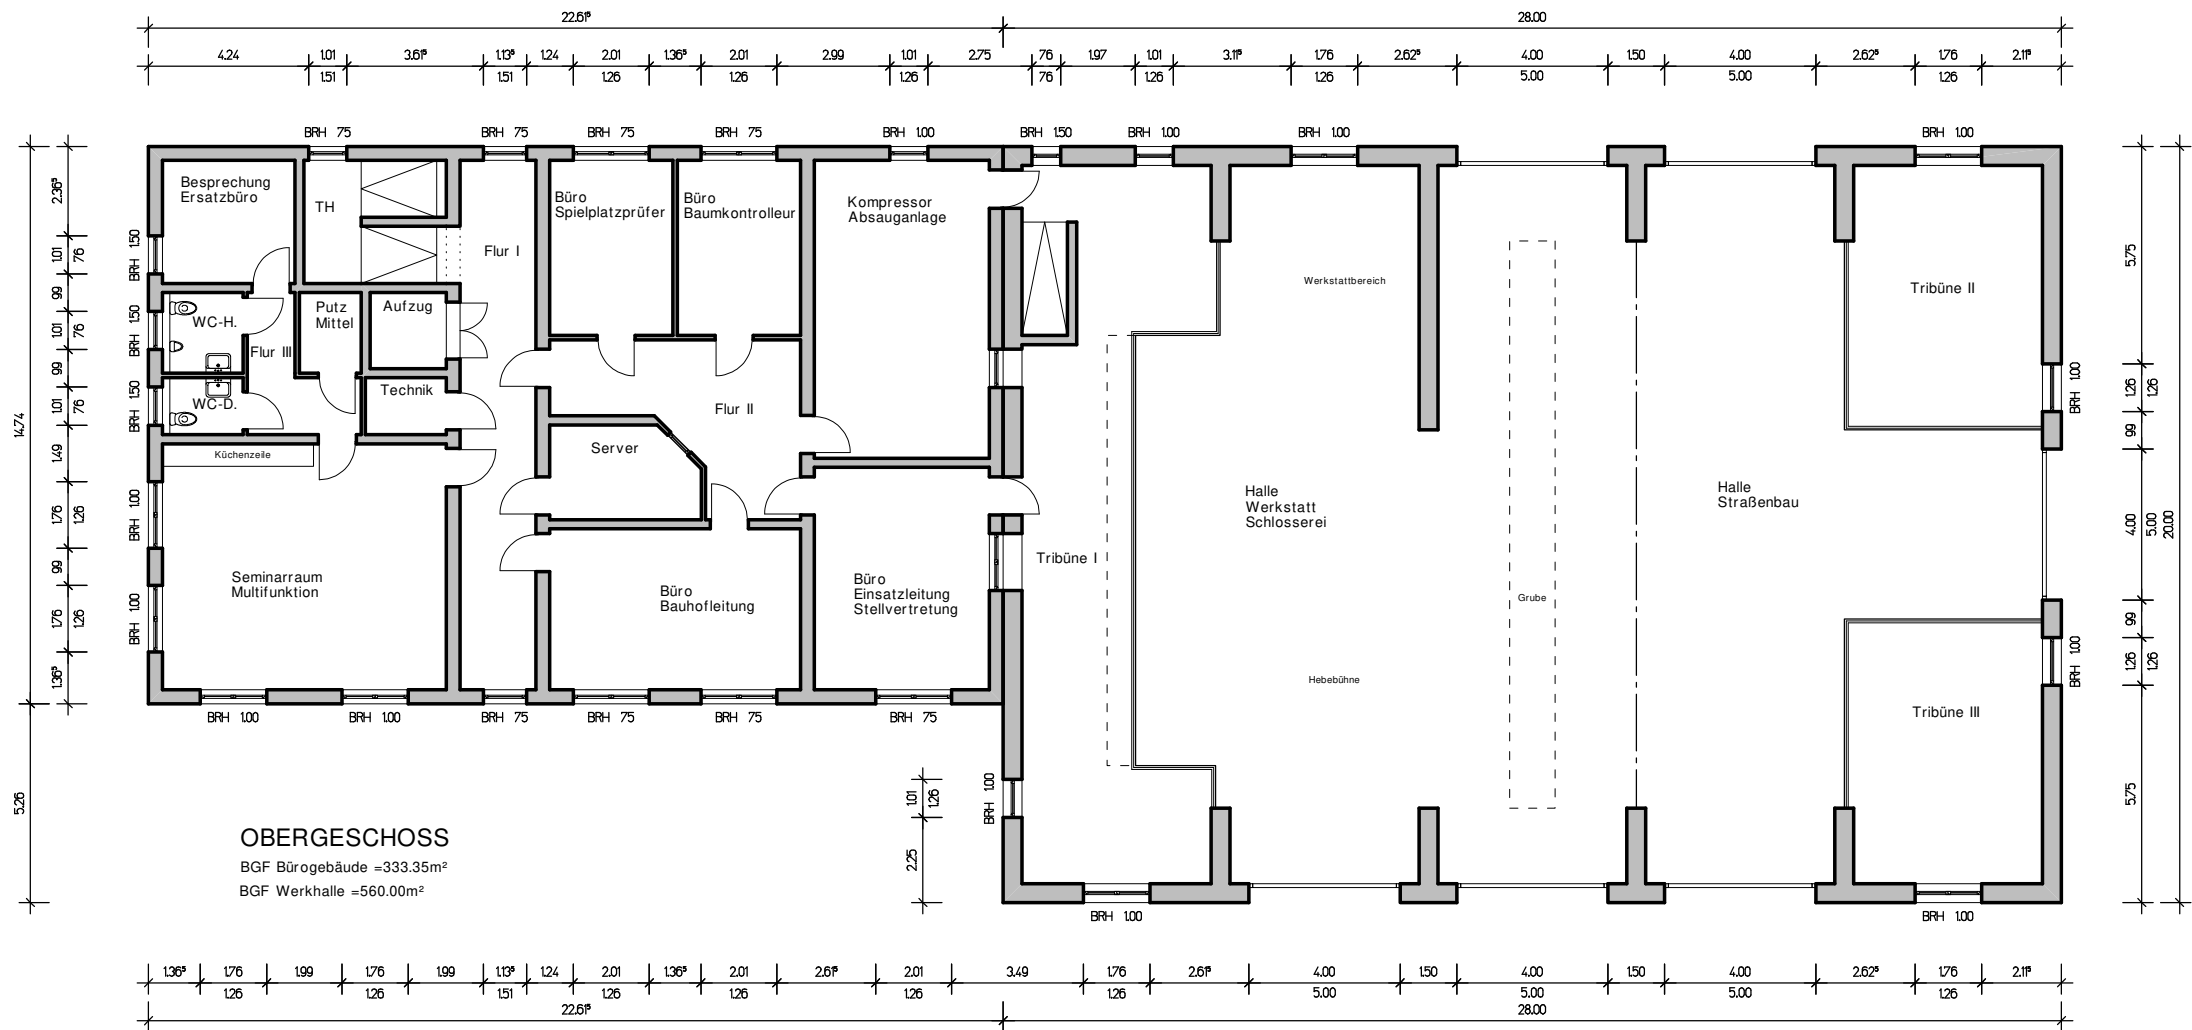

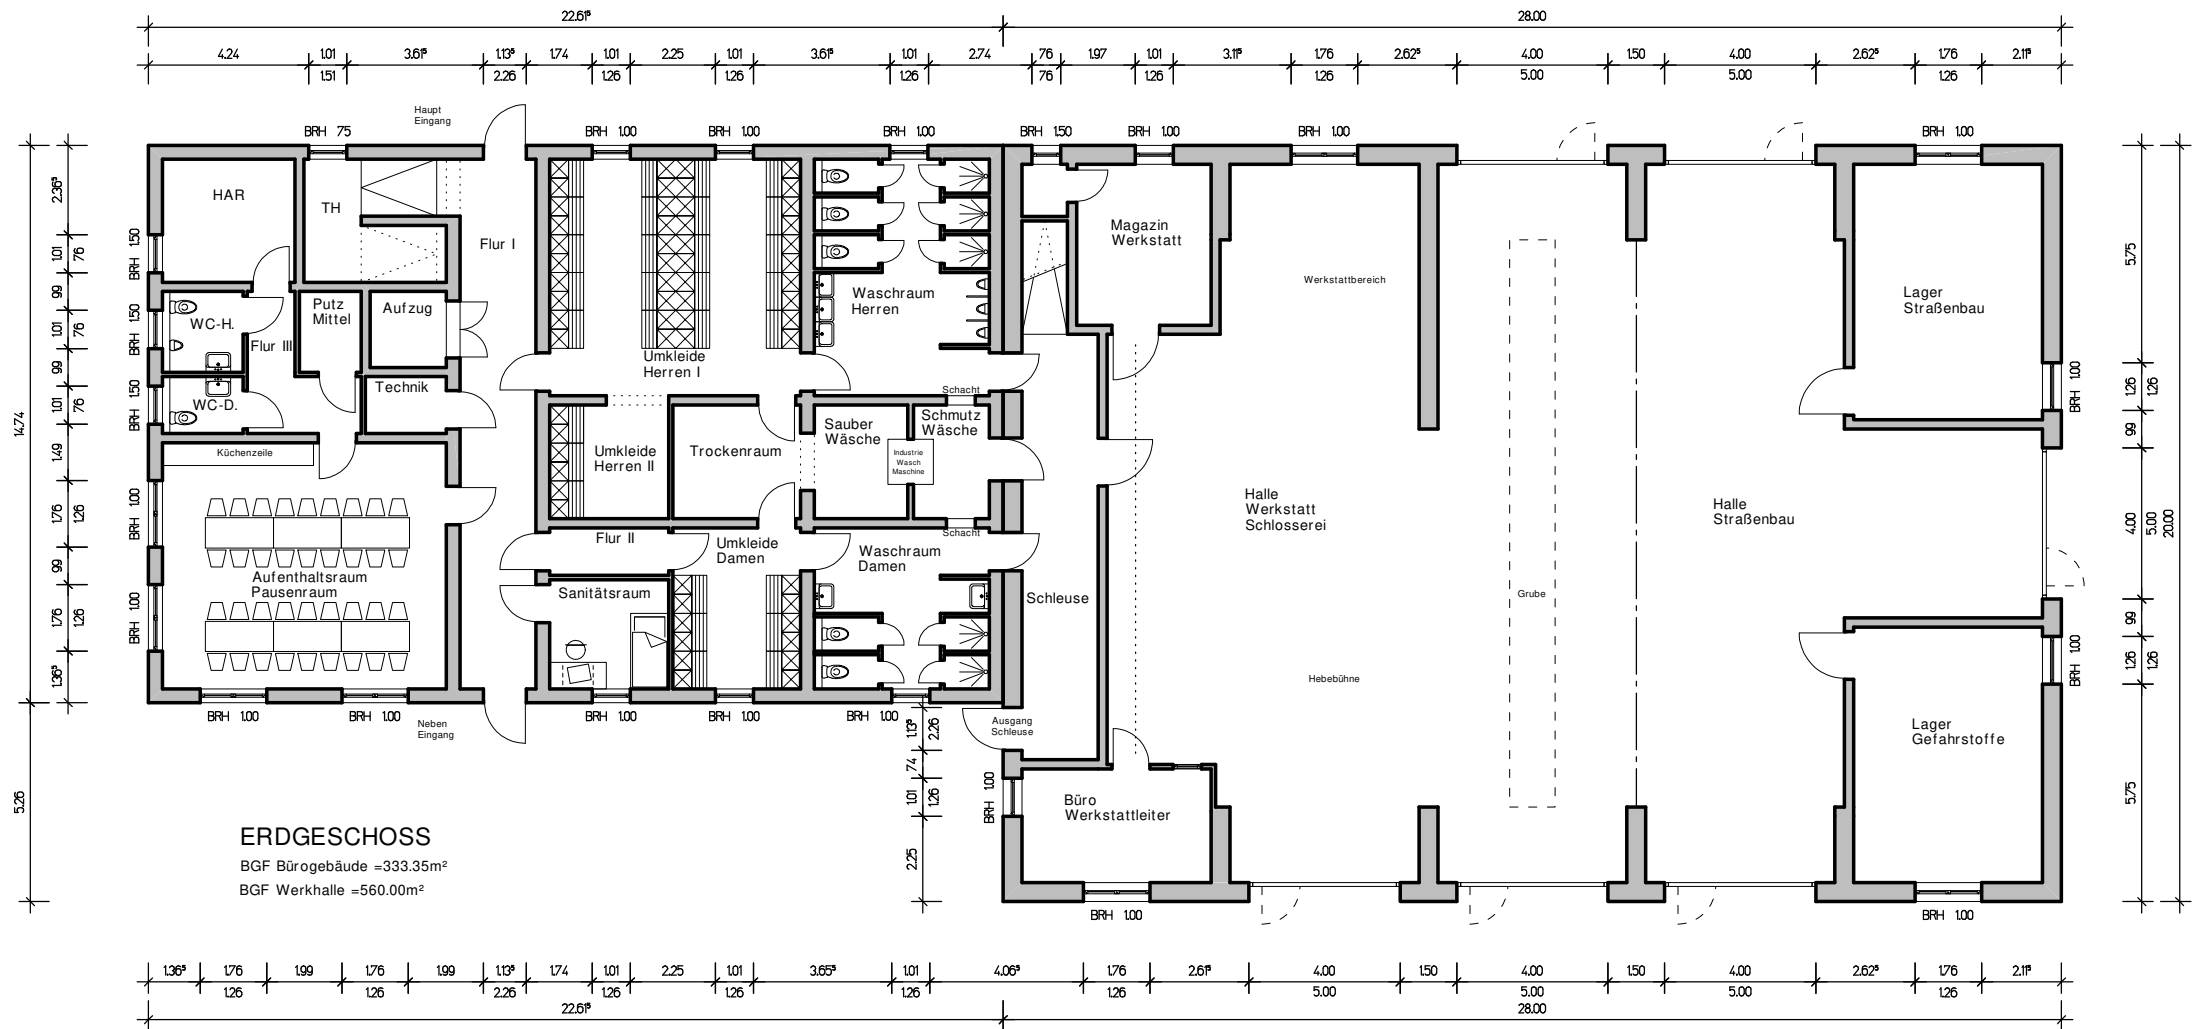


ENTWURFSPLANUNG

VORABZUG

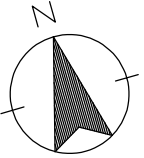

Grundstücksdaten:

Gemeinde	Kall
Gemarkung	Kall
Flur	30
Flurstück	377
Fläche	11.986 qm
Lagebezeichnung	Schließenmaar

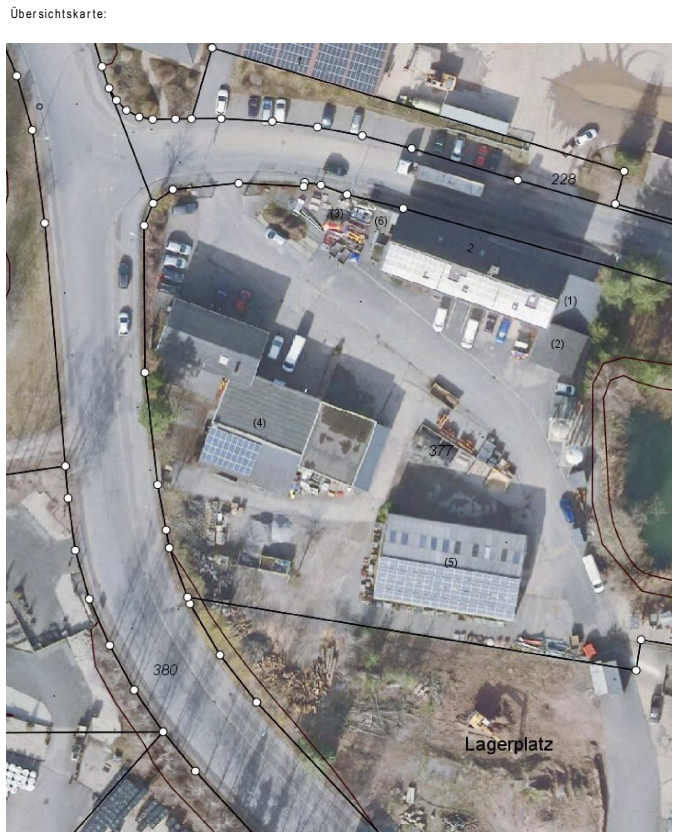

GEMEINDE KALL

Bahnhofstraße 9
53925 Kall
Tel. 02441-888-0

Baumaßnahme: Neubau des Bauhof-Verwaltungsgebäudes und Errichtung einer Werkhalle
Bauhof Kall, Daimlerstraße 2 in 53925 Kall

Bauherr: Gemeindeverwaltung Kall
-Der Bürgermeister-
Bahnhofstraße 9 in 53925 Kall

Planinhalt: Grundrisse

Blattgröße:	Maßstab:	gez.:	Datum:	Blattnummer:	Projektnr.:
DIN A3	1:200	A.Kaudel	08.05.2024	01	-/-
Bauherr:			Entwurfsverfasser:		