


Systemquerschnitt A-A


In der Anrampung
M. 1:25

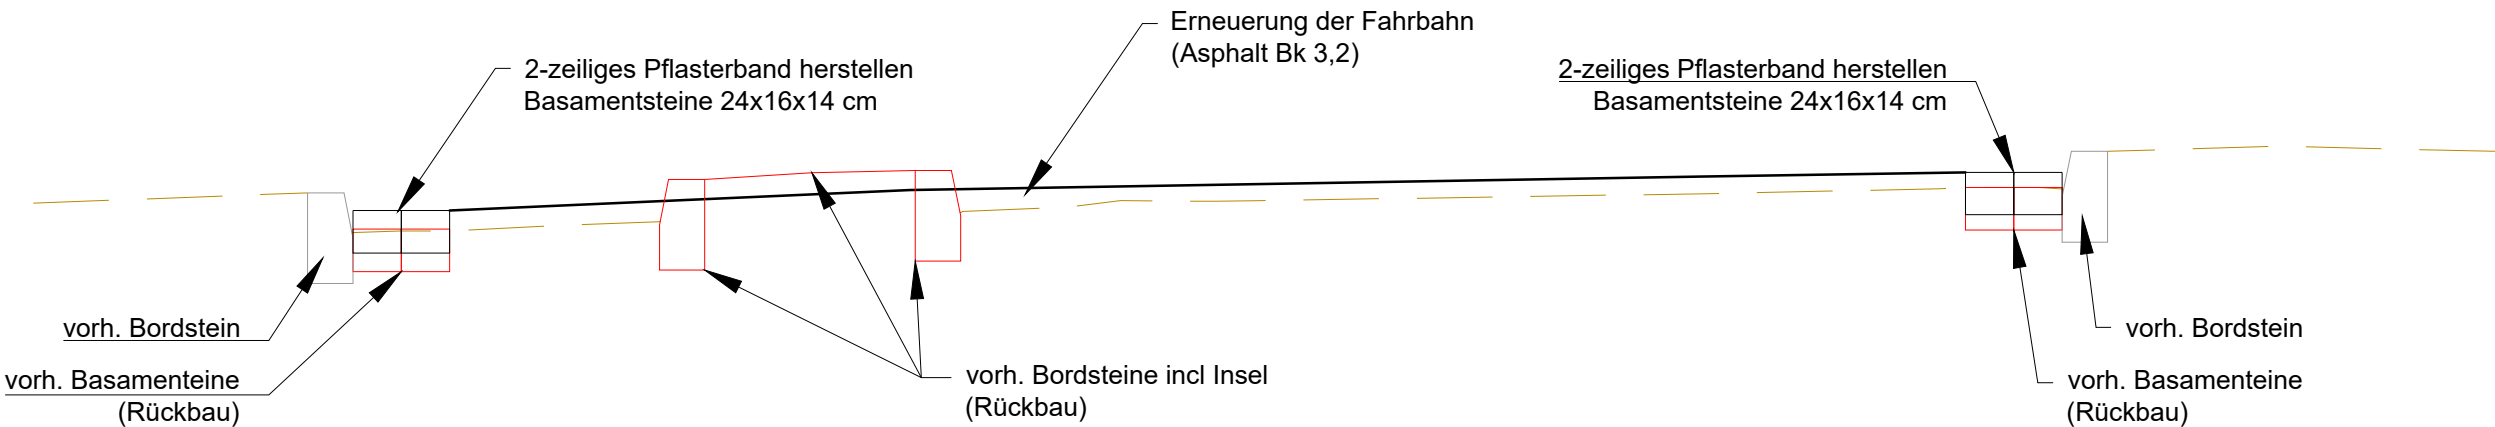

Deckenaufbau gem. RStO12, Tafel 1, Bk 3.2, Zeile 3		
	4 cm	Asphaltdeckschicht (DS) SMA 11 S, 25/55-55 A
	6 cm	Asphaltbinderschicht (BS) AC 16 B S, 25/55-55 A
	10 cm	Asphalttragschicht (TS) AC 32 TS, 50/70
	15 cm	Schottertragschicht STS 0/45
	35 cm	Frostschutzschicht FSS 0/45
	70 cm	Gesamtaufbau

Systemquerschnitt B-B

Erhobener Bereich
M. 1:25

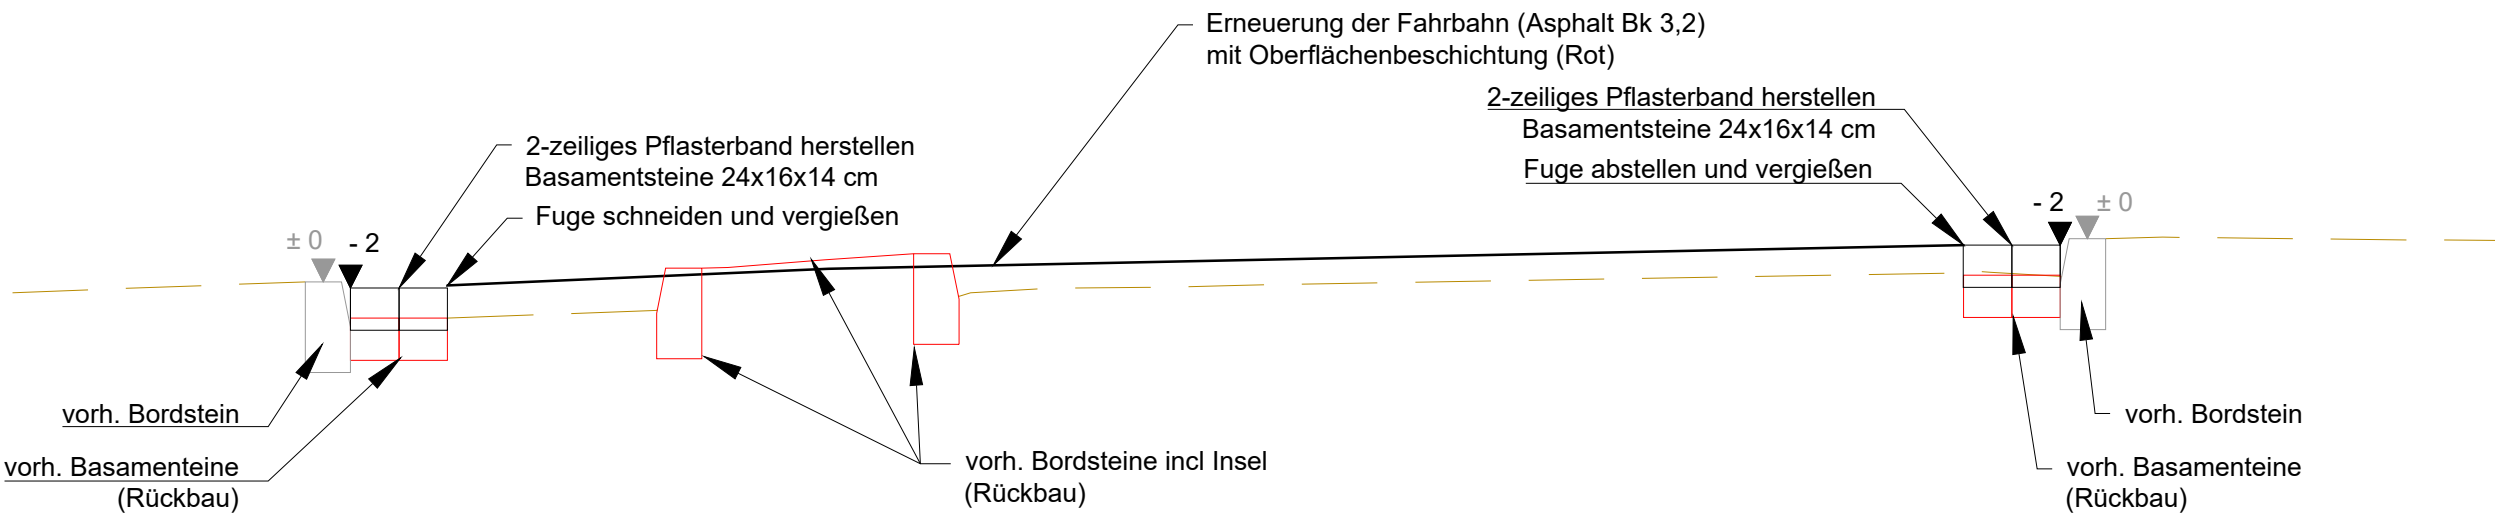

Legende

- 2
▼ Höhenangaben in cm

Index	Änderungen	Datum	Zeichen

Bauherr:	Planverfasser:
ORT, den DATUM	Aachen, den

Bauherr	StädteRegion Aachen S 64 Mobilität und Klimaschutz Zollernstraße 20 52070 Aachen
---------	---

Projekt	K16 Monschau Fahrbahninstandsetzung zwischen Imgenbroich und Mützenich
---------	---

Planungsphase	Ausführungsplanung	Plan-Nr.	5T-SB-QS-001	Index	-
---------------	--------------------	----------	--------------	-------	---

Planart/-inhalt	Systemquerschnitte der Anrampung Querschnitt A-A und B-B
-----------------	---

Projekt-Nr.	Größe	Maßstab	Planverfasser  KEMPEN KRAUSE INGENIEURE GMBH
20230044	580 x 297	1:25	
Datum	Gezeichnet	Geprüft	Kempen Krause Ingenieure Ritterstraße 20 52072 Aachen www.kempenkrause.de Aachen, den
23.08.2024	AKu		