
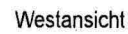


Eingangstüranlagen

LV-Neubau Position

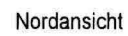

Dipl.-Ing.
Erika Wald
Architektin AKNW
Paul-Gerhardt-Straße 7


52072 Aachen
Tel.: (0241) 958380
Fax: (0241) 9583810

Baufabriken:
Brandschutzsanierung Berufskolleg Stolberg
Schulverband in der StädteRegion Aachen
Am Obersteinfeld 8
52222 Stolberg


Bauherr:
StädteRegion Aachen
Der Städteregionsrat
Zöllemstraße 10
52070 Aachen

Part: Sporthalle - Nordansicht, Westansicht
zur Genehmigungsplanung

Bearbeiter: Wald / Meyer	Datum: 10.09.2010
Plannummer 16	Maßstab: 1:100

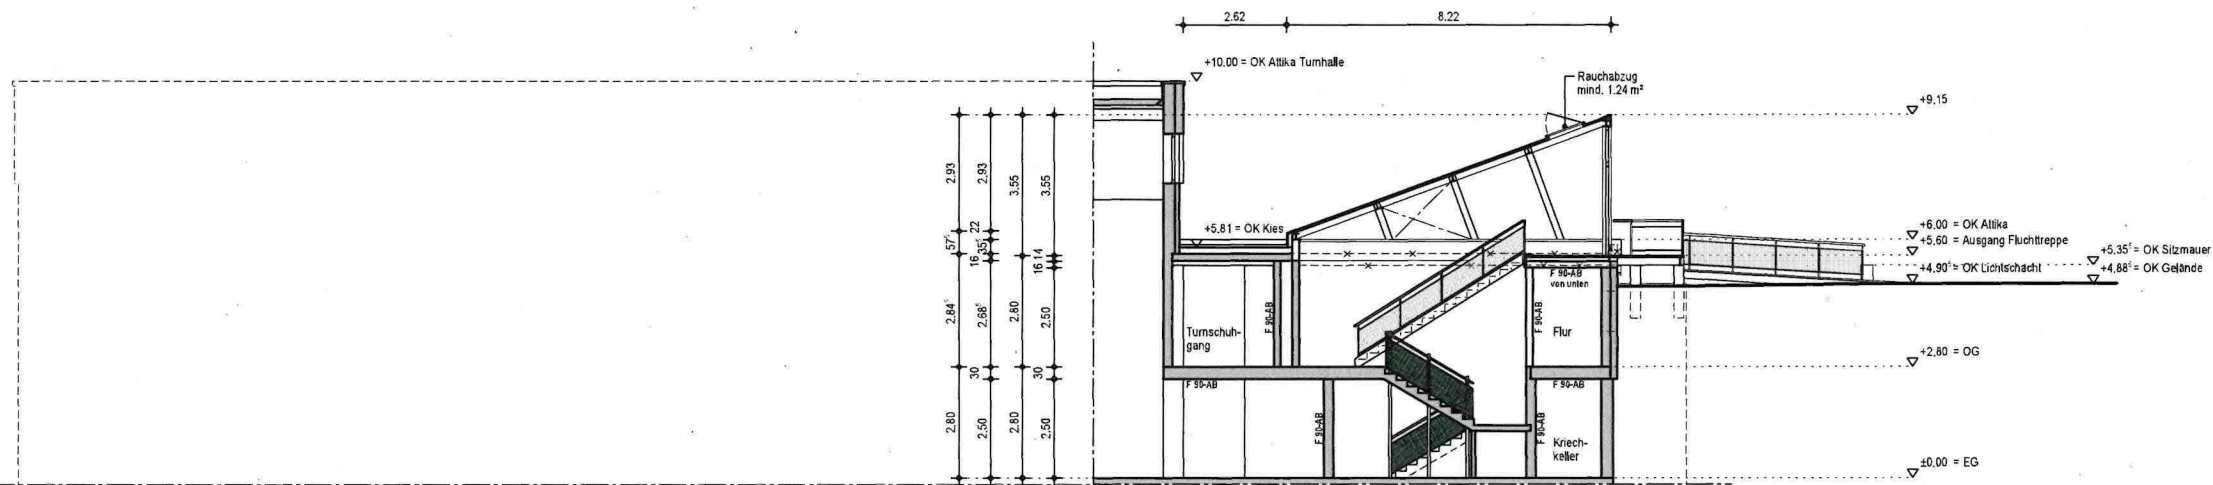

Schnitt A-A

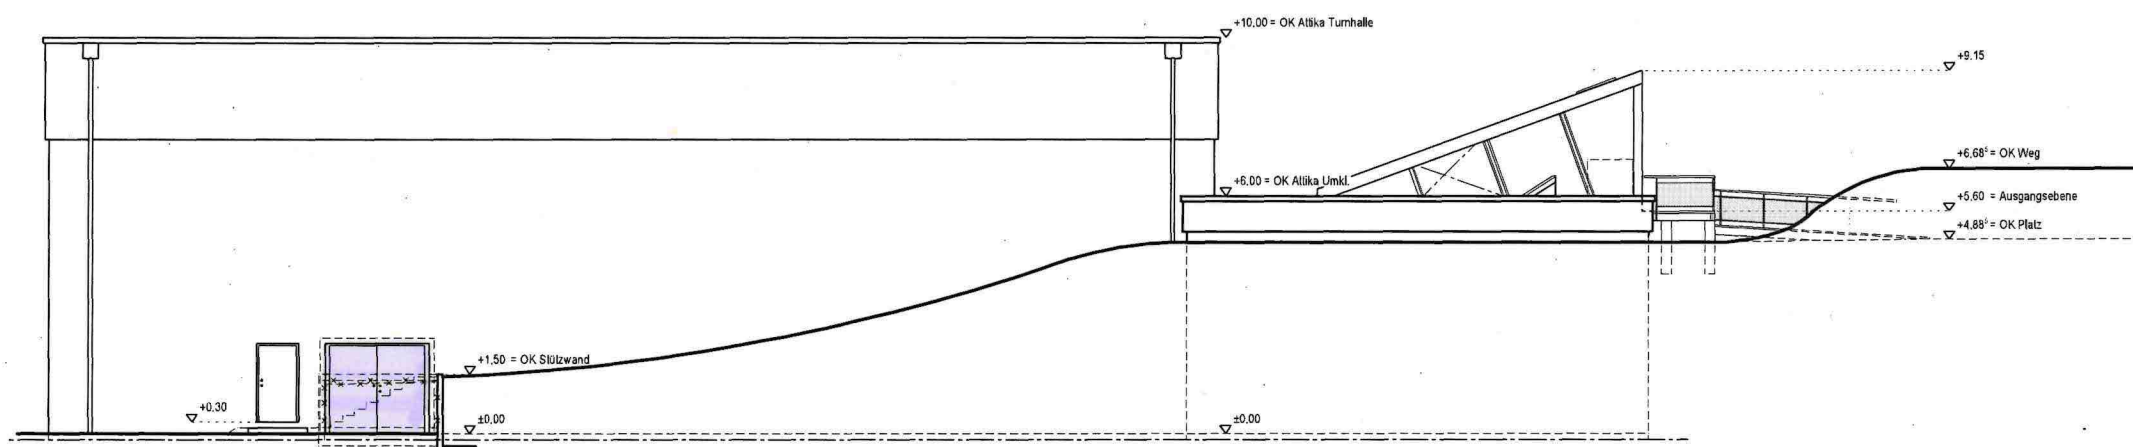

Ostansicht

04.06

Weitere Brandschutzanforderungen
als an Türen und Wände sind dem
Brandschutzkonzept gleichen Datums
zu entnehmen

Legende

- Bestand
- Abbruch
- Neubau

Architekturbüro Wald

Dipl.-Ing.
Erika Wald
Architektin AKIM
Paul-Gerhard-Strasse 7
52072 Aachen
Tel.: (0241) 958380
Fax: (0241) 9583810
Unterschrift

Bauherr:
Brandschutzsachverständiger Stöckert
Schulverband in der Städteregion Aachen
Am Obersteinfeld 8
52222 Stöckert

Bauherr:
Städteregion Aachen
Der Städteregionsrat
Zollernstraße 10
52070 Aachen

Objekt: Sporthalle - Schnitt B-B, Ostansicht
zur Genehmigungsplanung

Bearbeitet: Wald / Meyer Datum: 10.09.2010
Plannummer: 17 Maßstab: 1:100