


Ausbauquerschnitt A - A


Radverkehrführung auf die Indestraße

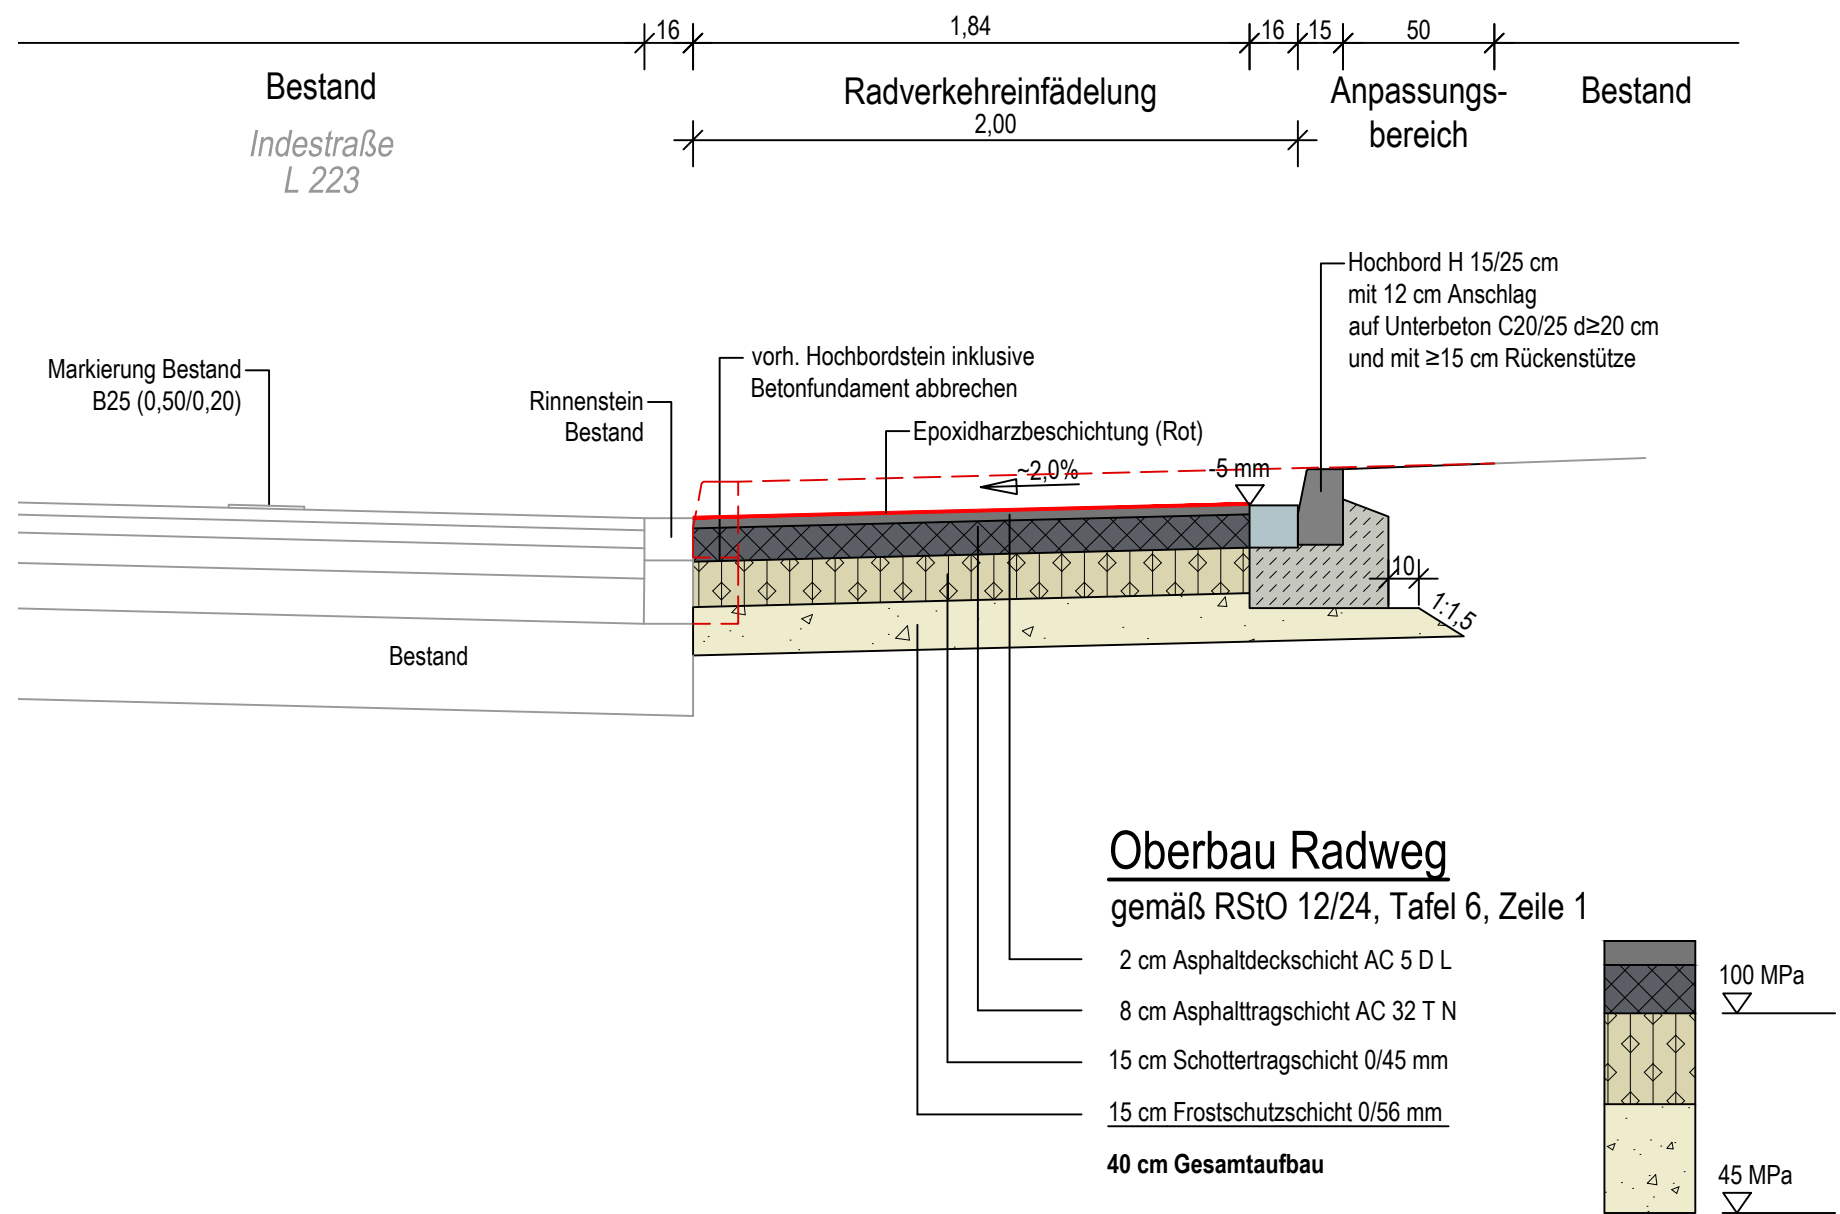

NUR ZUR KALKULATION

Nr.:	Ä = Änderung, E = Ergänzung	Gezeichnet:	Bearbeitet:	Datum:
------	-----------------------------	-------------	-------------	--------


Auftraggeber/Bauherr:



**StädteRegion
Aachen**

S64 Mobilität und Klimaschutz
Zollernstraße 20
52070 Aachen
www.staedteregion-aachen.de

Planverfasser:



**Ingenieurgesellschaft
Quadriga mbH**

Monnetstraße 24
52146 Würselen
Tel.: 0 24 05 / 8 02 90-0
Fax: 0 24 05 / 8 02 90-29
e-mail: info@IQ-mbH.de
www.IQ-mbH.de

Freianlagen-, Straßen-, Wegeplanung • Kanalisations-, Entwässerungsplanung
Bauleitung und Bauüberwachung • SiGe-Koordination • Baugrundgutachten
Hydrogeologische Gutachten • Altlastengutachten • Gefährdungsabschätzungen

Projekt:

Instandsetzung der Indebrücke im Zuge der K 33 in Eschweiler

Planart:

Ausbauquerschnitt A - A Einfädung Radverkehr

Planungsstand:

Ausführungsplanung Bauwerksinstandsetzung

Projekt-Nr.: 2021-10-18	Blatt-Nr.: EI-S-A-AQ01	Maßstab: 1:25
Datum: 20. März 2026	Bearbeitet: K. Rosenboom	Gezeichnet: C. Horres
Format: 297 x 590 mm	Dateiname: AQ01.dwg	