


Querschnitt Kappengerüst

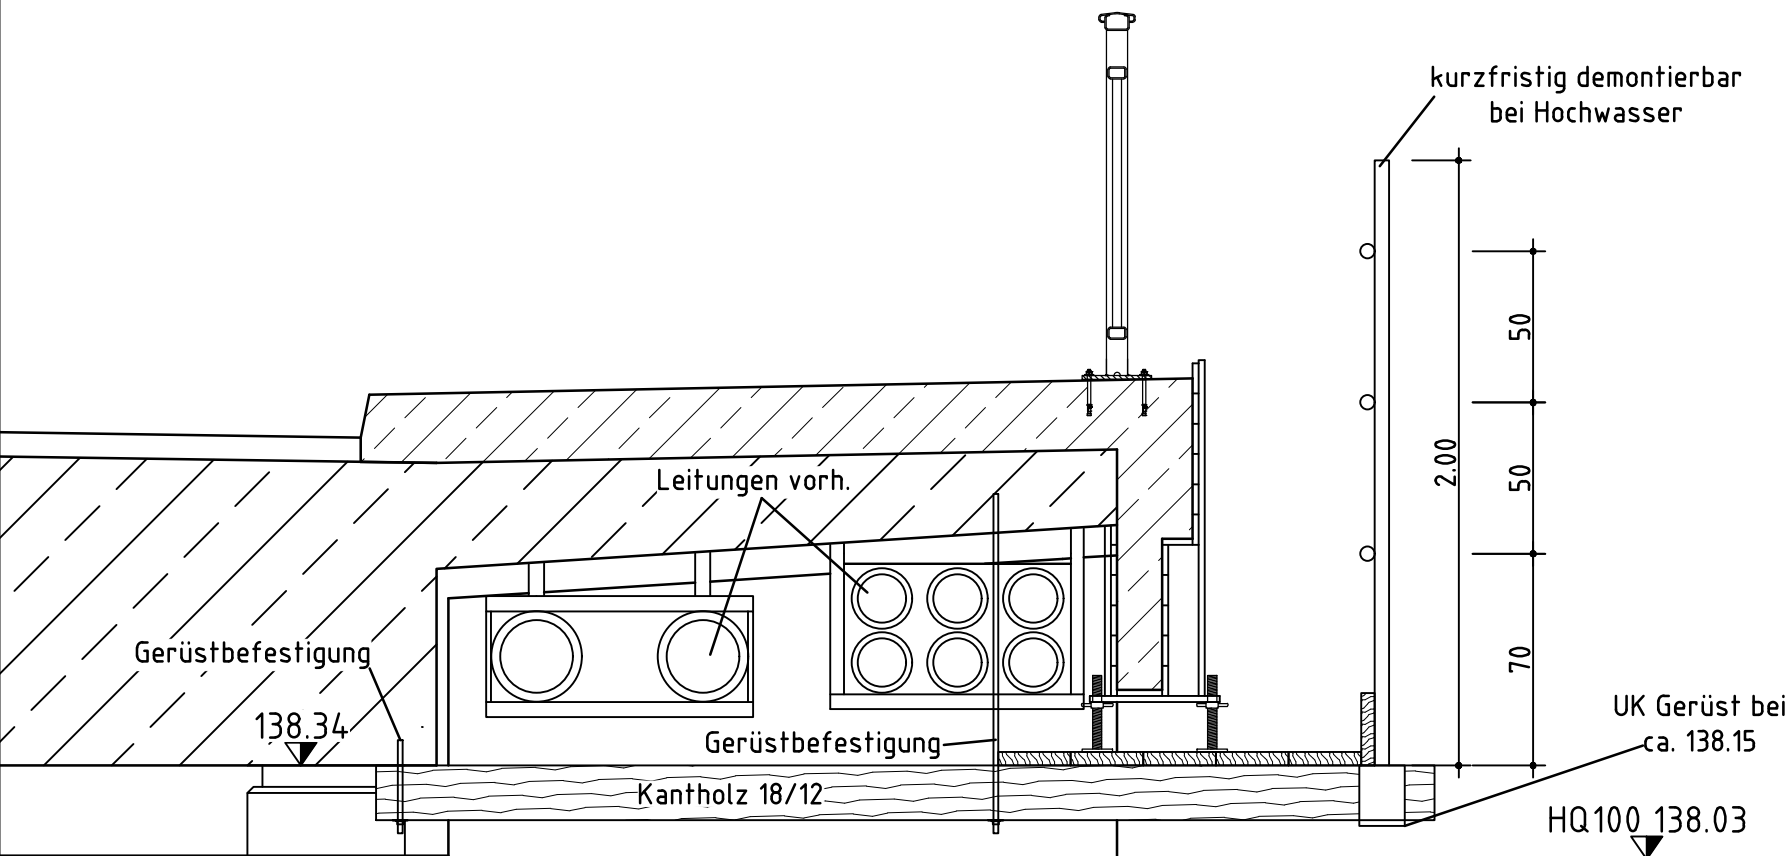

Wasserstand am 04.03.2022  
136.20

NUR ZUR KALKULATION

Nr.:	Ä = Änderung, E = Ergänzung	Gezeichnet:	Bearbeitet:	Datum:
------	-----------------------------	-------------	-------------	--------

Auftraggeber/Bauherr:



**StädteRegion  
Aachen**

S64 Mobilität und Klimaschutz  
Zollernstraße 20  
52070 Aachen  
www.staedteregion-aachen.de

Planverfasser:



**Ingenieurgesellschaft  
Quadriga mbH**

Monnetstraße 24  
52146 Würselen  
Tel.: 0 24 05 / 8 02 90-0  
Fax: 0 24 05 / 8 02 90-29  
e-mail: info@IQ-mbH.de  
www.IQ-mbH.de

Freianlagen-, Straßen-, Wegeplanung • Kanalisations-, Entwässerungsplanung  
Bauleitung und Bauüberwachung • SiGe-Koordination • Baugrundgutachten  
Hydrogeologische Gutachten • Altlastengutachten • Gefährdungsabschätzungen

Projekt:

**Instandsetzung der Indebrücke  
im Zuge der K 33  
in Eschweiler**

Planart:	Querschnitt Schalgerüst	Planungsstand:	Entwurfsplanung Bauwerksinstandsetzung
----------	-------------------------	----------------	---

Projekt-Nr.:	2021-10-18	Blatt-Nr.:	EI-S-E-GS01	Maßstab:	1 : 25
Datum:	13. November 2023	Bearbeitet:	K. Rosenboom	Gezeichnet:	A. Dück
Format:	297 x 780 mm	Dateiname:	BV-Plan Indebrücke.dwg		