


	Bodenabtrag
	Bodenauftrag
	Gradientenhochpunkt
	Gradiententiefpunkt
H	Ausrundungshalbmesser für Kuppe oder Wanne
T	Tangentenlänge
f	Stichmaß

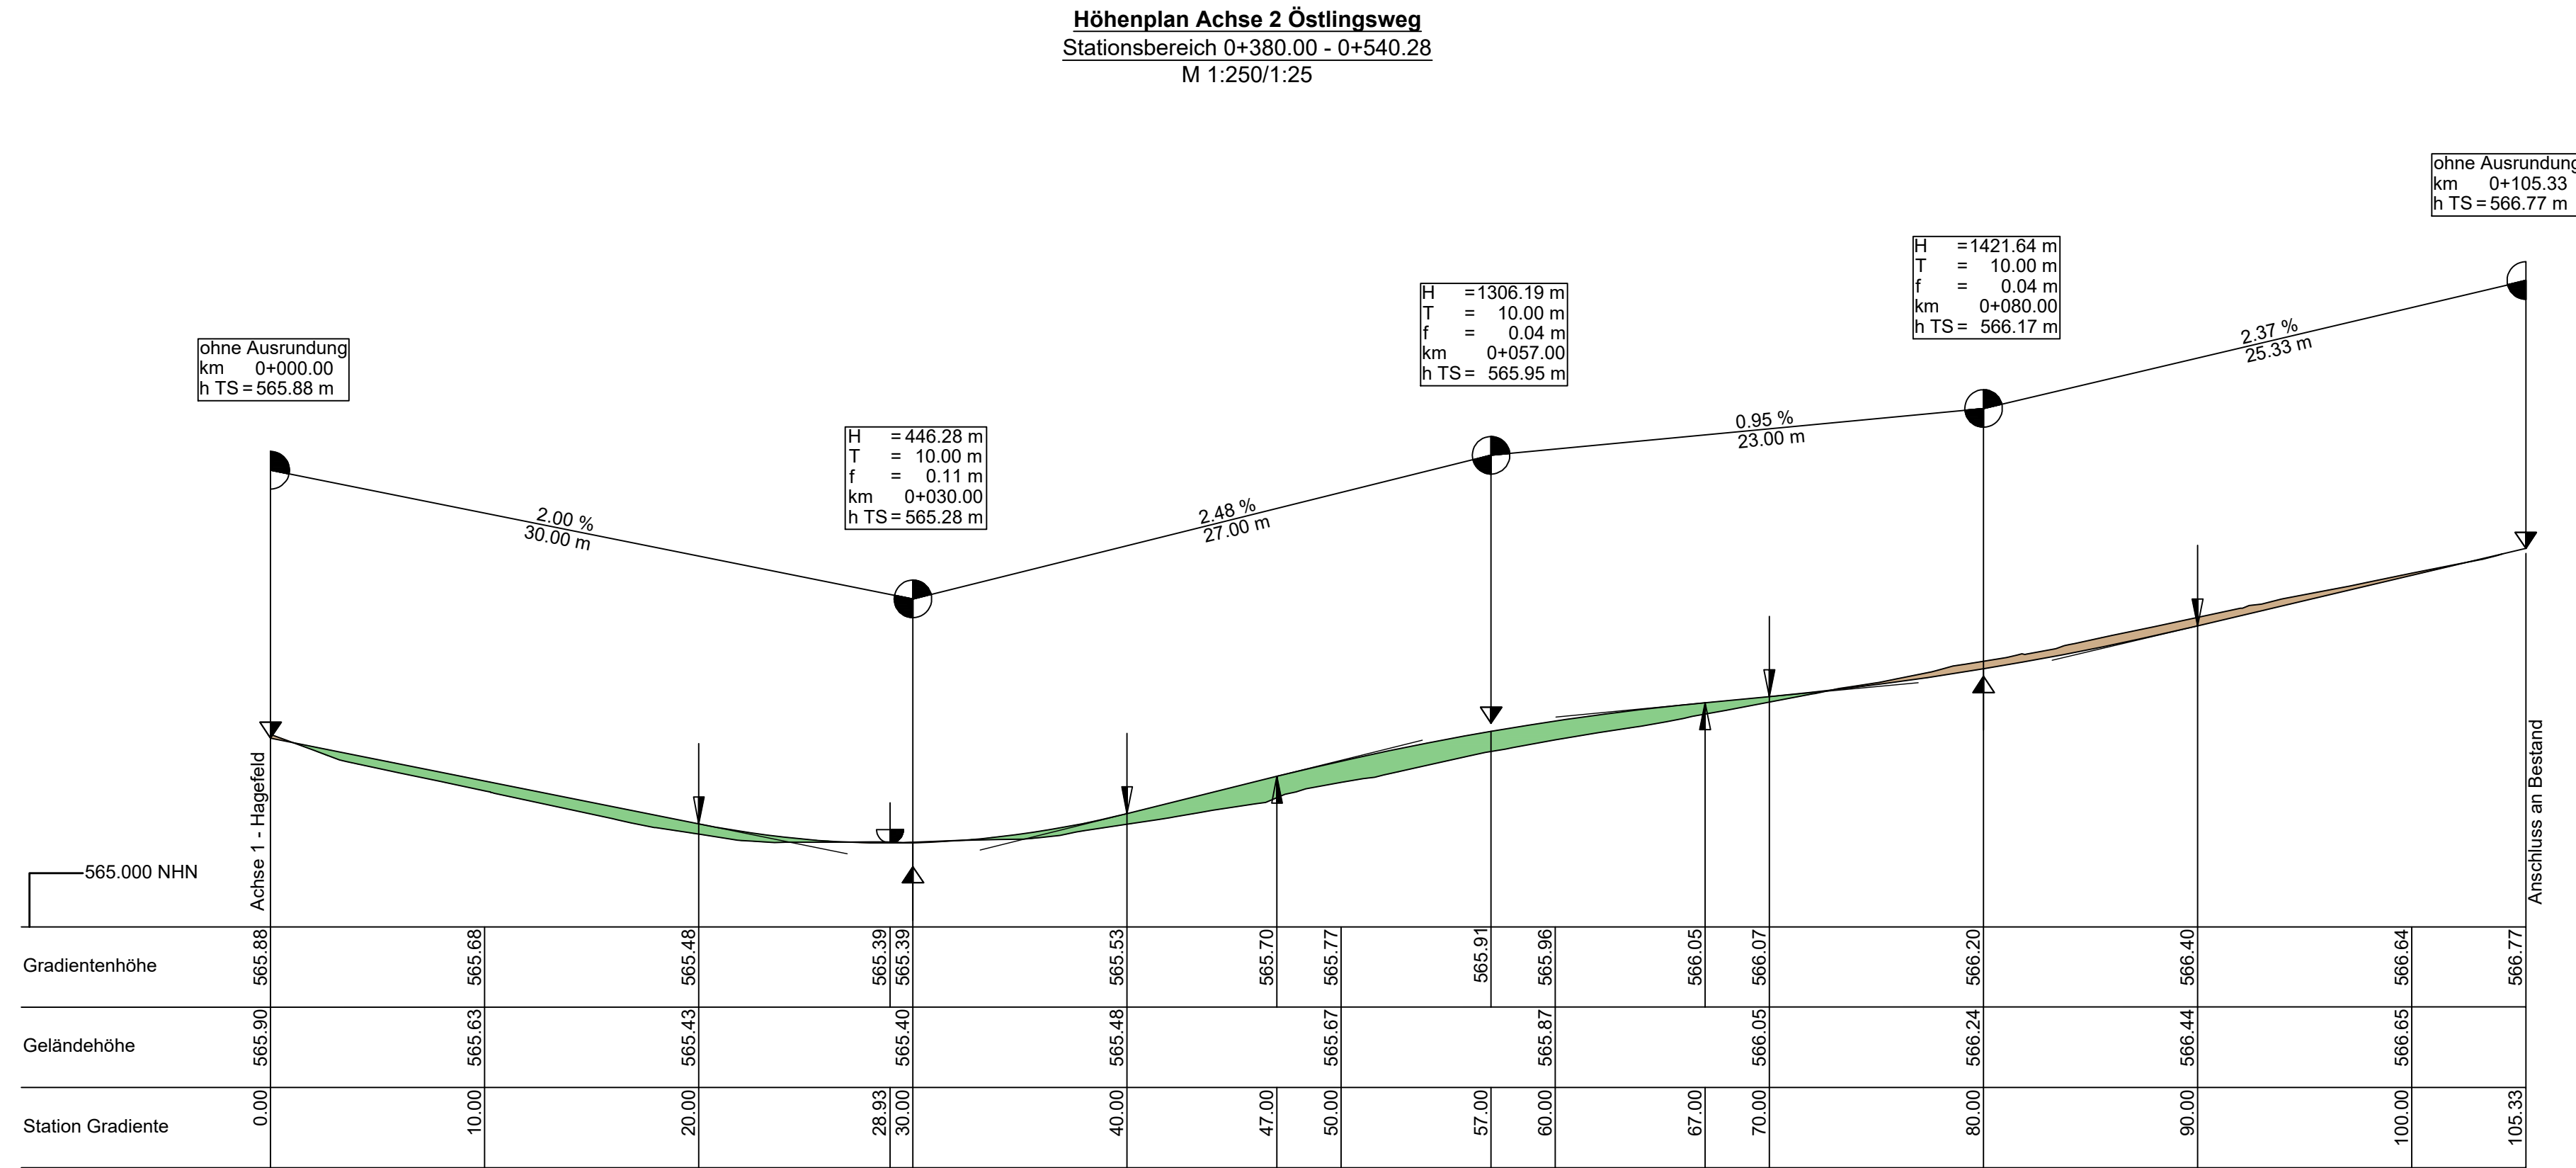

Index	Änderung	gez.	bearb.	gepr.	Datum



Stadt Schleiden
Blankenheimer Straße 2
53937 Schleiden



**Ingenieurbüro
H. Berg & Partner GmbH**

Deutschland • Belgien • Luxemburg

ABWASSER • TRINKWASSER • GEWÄSSER • STRASSEN • ENERGIE • TRASSENBAU

Gewerbepark Brand 48 Tel.: +49 241 94623-0
D - 52078 Aachen info@bueroberg.de

www.bueroberg.de

Kanal- und Straßenerneuerung
Hagefeld in Dreiborn

Höhenplan 4/5
Achse 2
Stationsbereich
0+000 bis 0+105.33

gez.: Berg V. Datum: Juli 2026

bearb.: Berg V. Proj.-Nr. AG: -

gepr.: Büttgen S. Proj.-Nr.: 85002

Maßstab: 1:250, 25 Blatt Nr.: Index

AS10