



Höhenplan Achse 3 Höttenstraße
Stationsbereich 0+000.00 - 0+097.73
M 1:250/1:25

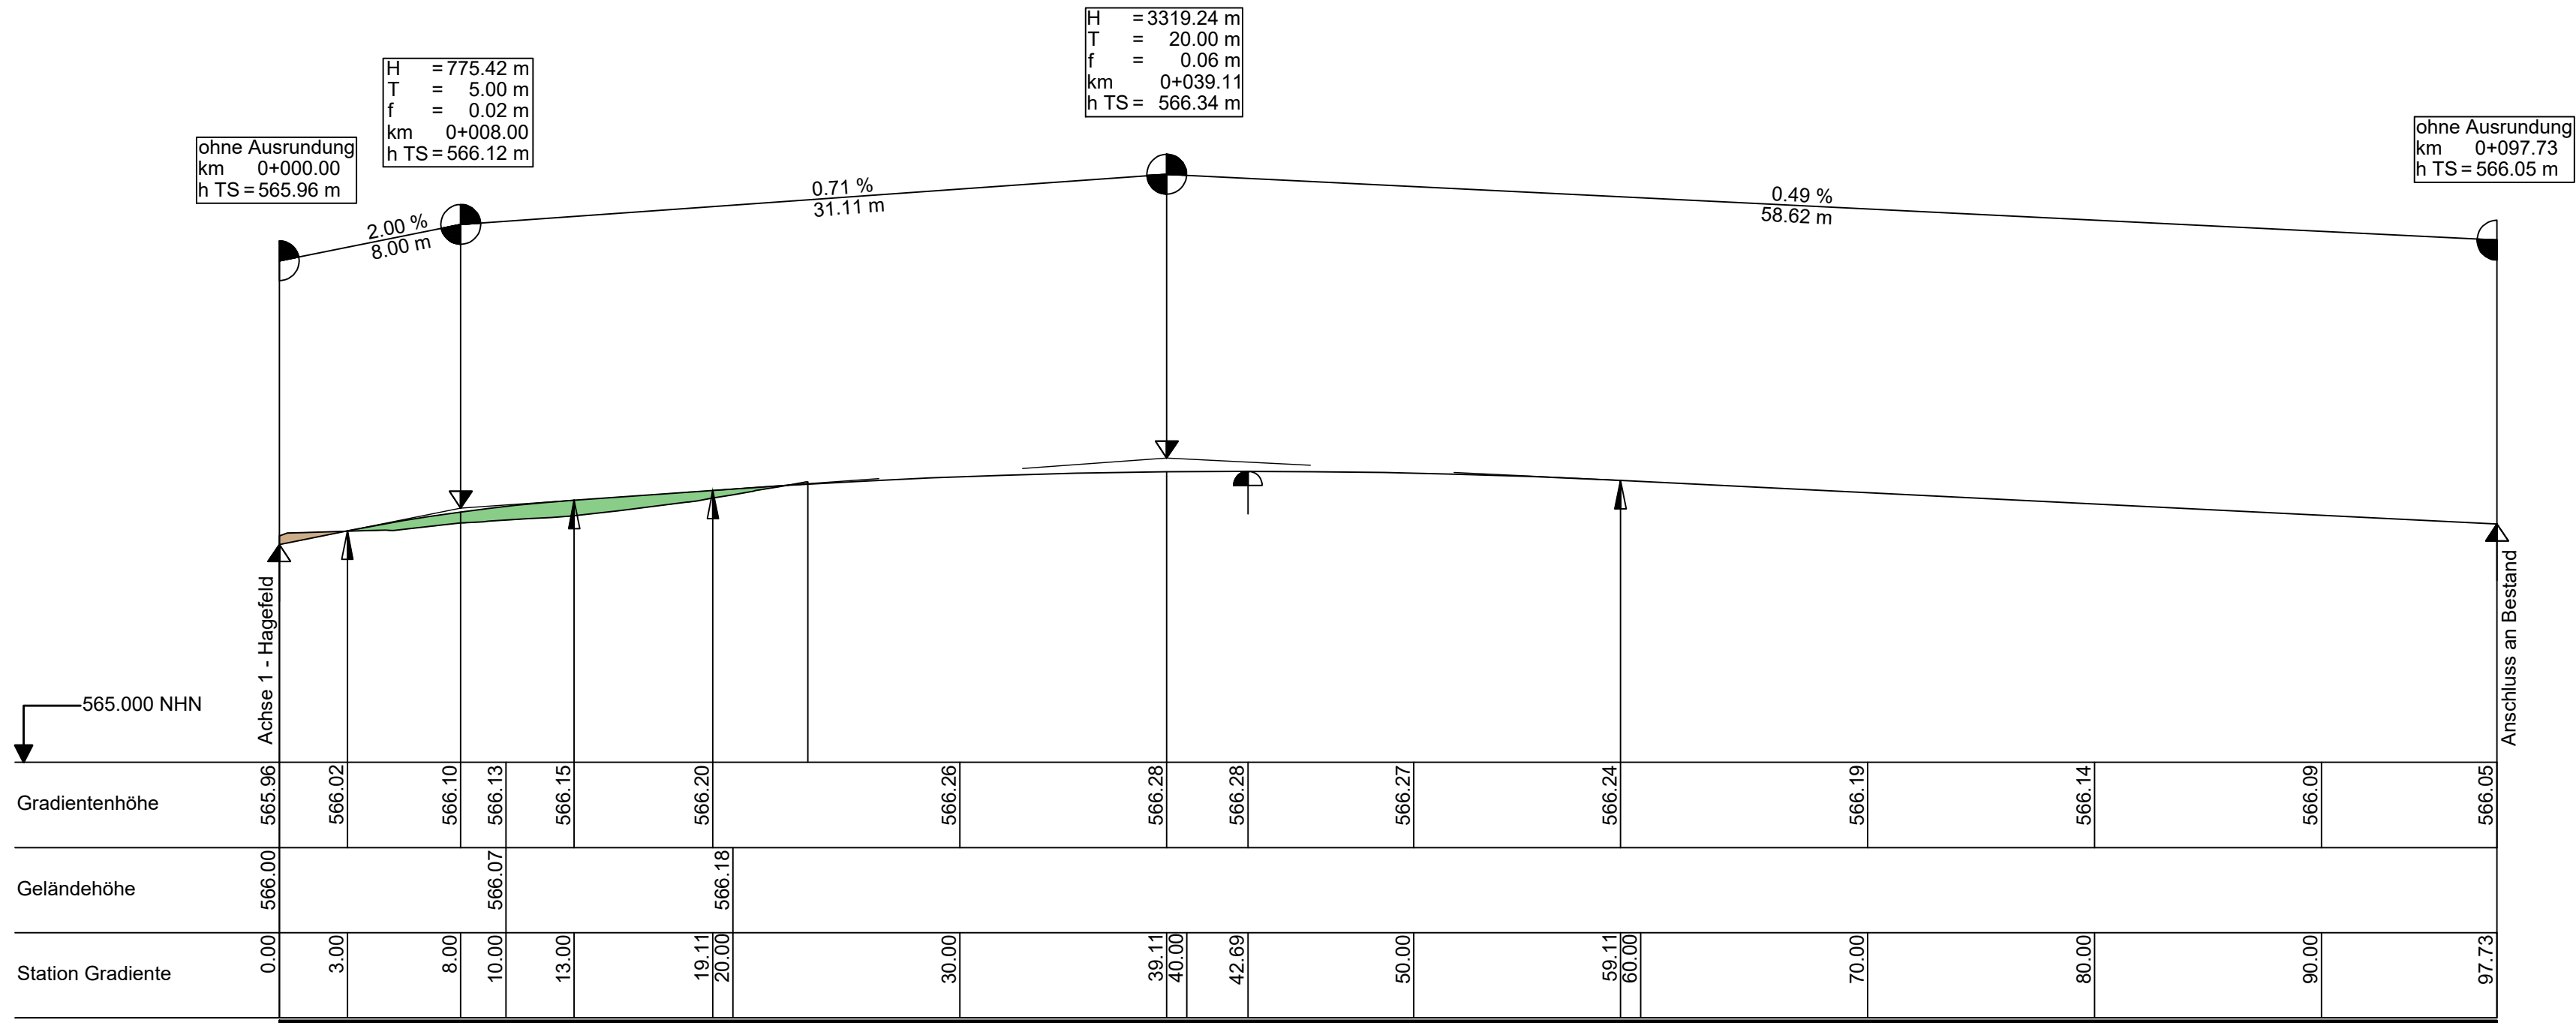

Höhenplan Achse 4 Östlingsweg hinten
Stationsbereich 0+000.00 - 0+020.73
M 1:250/1:25

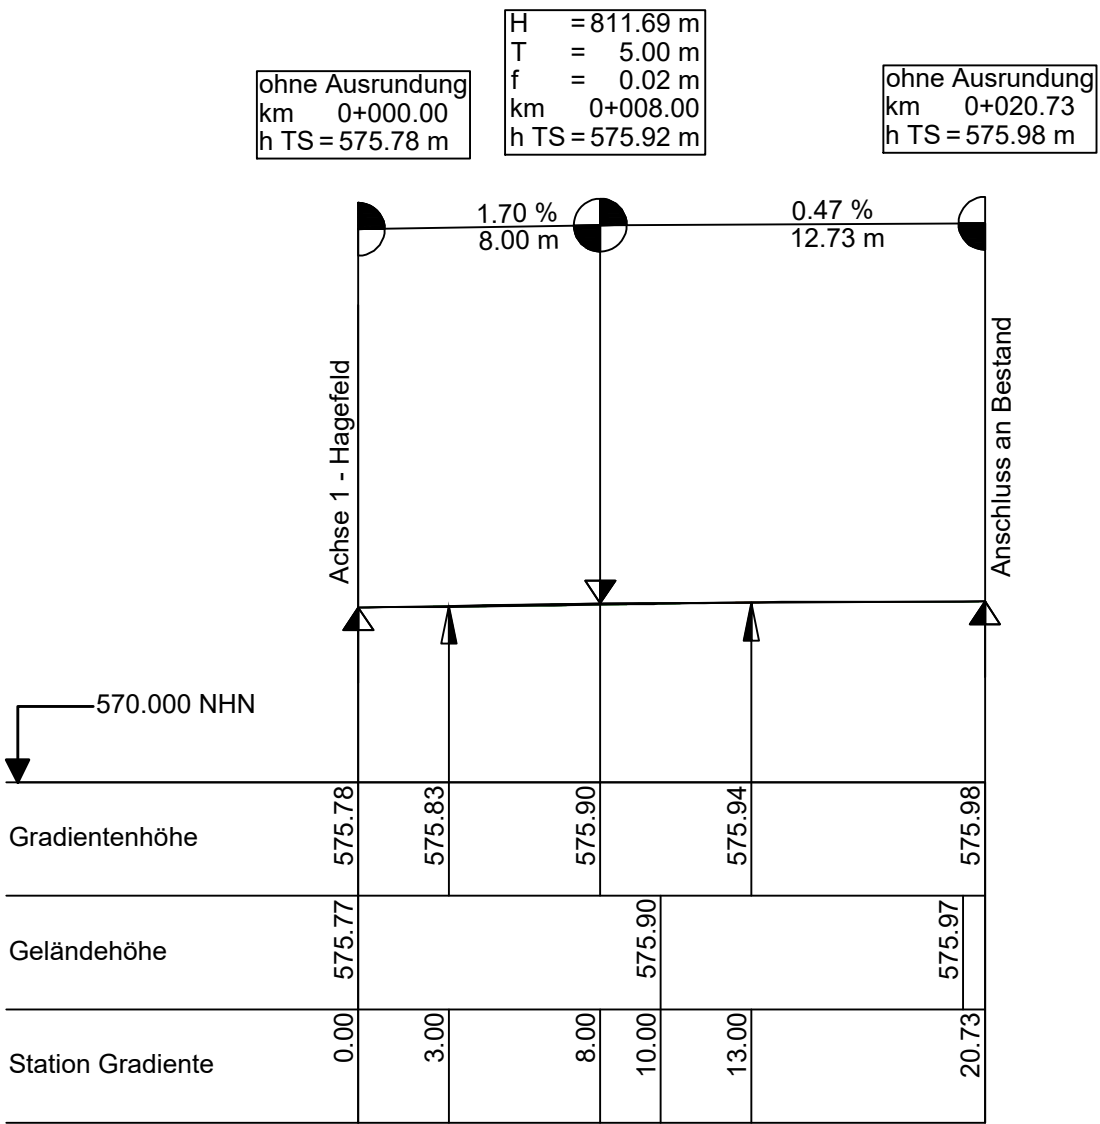

Zeichenerklärung und Hinweise

- Bodenabtrag
- Bodenauftrag
- Gradientenhochpunkt
- Gradiententiefpunkt
- Ausrundungshalbmesser für Kuppe oder Wanne
- Tangentenlänge
- Stichmaß

Index	Änderung	gez.	bearb.	gepr.	Datum

Stadt Schleiden
Blankenheimer Straße 2
53937 Schleiden

Ingenieurbüro
H. Berg & Partner GmbH
Deutschland • Belgien • Luxemburg
ABWASSER • TRINKWASSER • GEWÄSSER • STRASSEN • ENERGIE • TRASSENBAU
Gewerbepark Brand 48
D - 52078 Aachen
Tel.: +49 241 94623-0
info@bueroberg.de
www.bueroberg.de

Kanal- und Straßenerneuerung
Hagefeld in Dreiborn

Höhenplan 5/5
Achse 3 -Stationsbereich
0+000 bis 0+097.73
Achse 4 - Stationsbereich
0+000 bis 0+020.73

gez.:	Berg V.	Datum:	Juli 2026
bearb.:	Berg V.	Proj.-Nr. AG:	-
gepr.:	Büttgen S.	Proj.-Nr.:	85002
Maßstab:	1:250, 25	Blatt Nr.:	Index
		AS11	-