



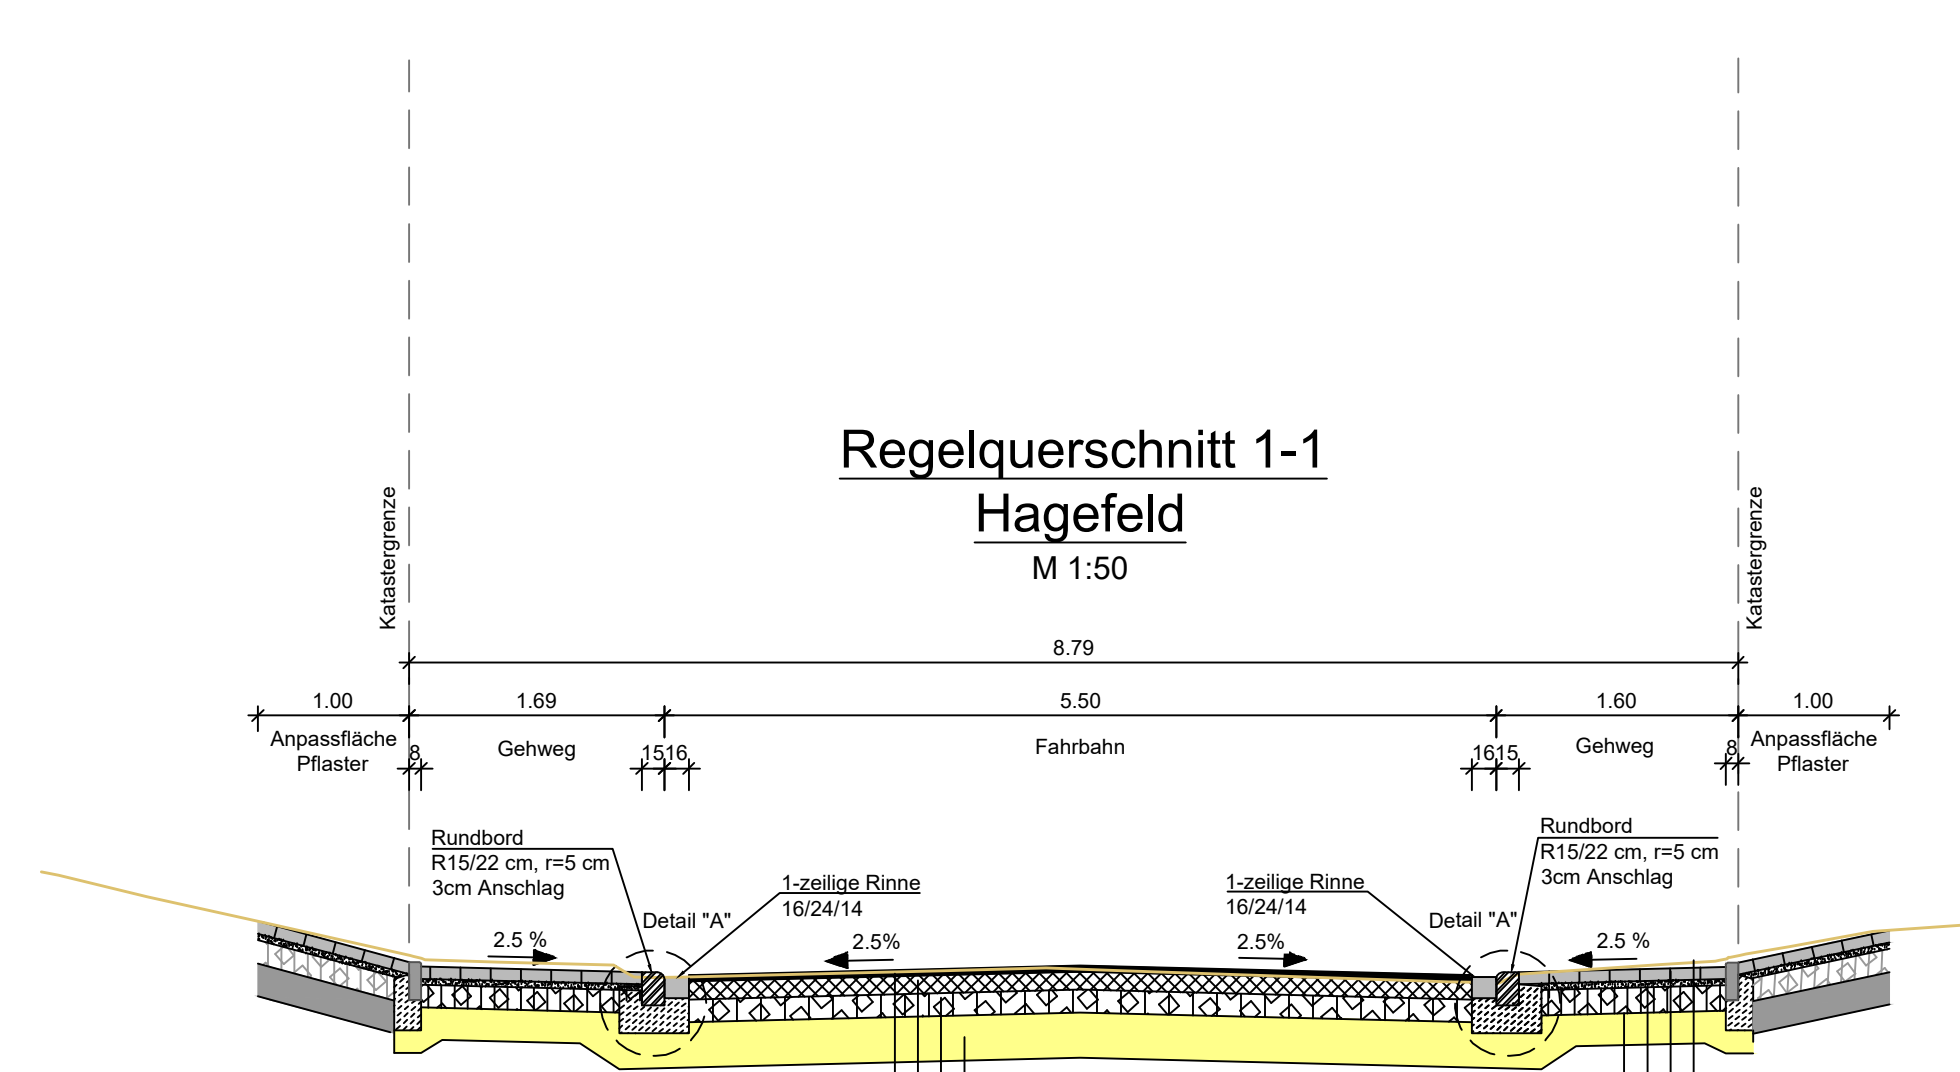


- Aufbau Fahrbahn Bk 1,8**
- 4.0 cm Asphaltdeckschicht, AC 11 DN
 - 12.0 cm Asphalttragschicht, AC 22 TN
 - 15.0 cm Schottertragschicht, Körnung 0/32, $E_{10} \geq 150$ MPa
 - 34.0 cm Frostschuttschicht, Körnung 0/45, $E_{10} \geq 120$ MPa (Erdplanum, $E_{10} \geq 45$ MPa)
- 65.0 cm Gesamtaufbau

- Aufbau Gehweg Bk 0,3**
- 10.0 cm Betonsteinpflaster 20/10/10, grau, L-Bogen-Verband
 - 4.0 cm Bettung, Splitt-Sand-Gemisch
 - 15.0 cm Schottertragschicht, Körnung 0/32, $E_{10} \geq 120$ MPa
 - 21.0 cm Frostschuttschicht, Körnung 0/45, $E_{10} \geq 100$ MPa (Erdplanum, $E_{10} \geq 45$ MPa)
- 50.0 cm Gesamtaufbau

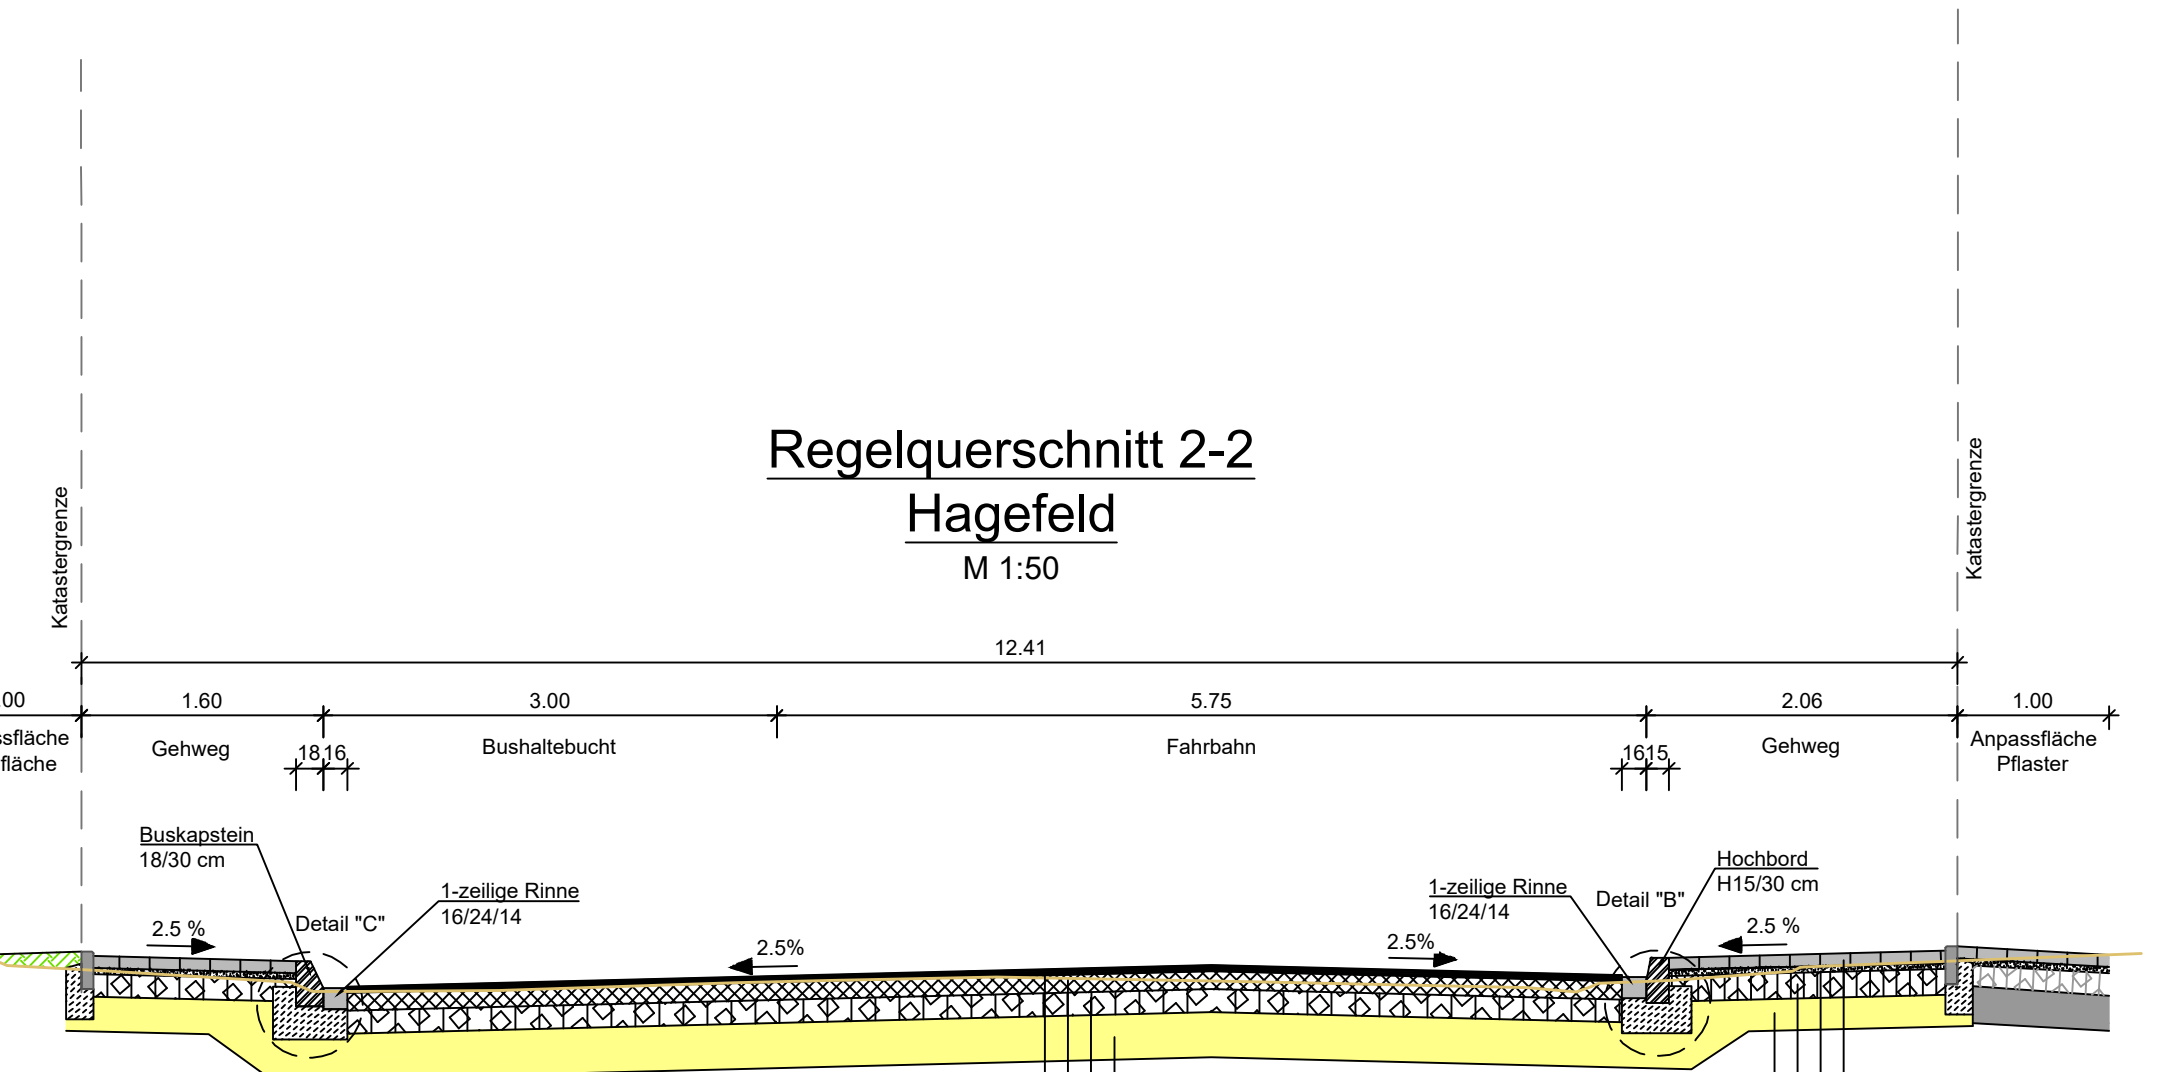

- Aufbau Fahrbahn Bk 1,8**
- 4.0 cm Asphaltdeckschicht, AC 11 DN
 - 12.0 cm Asphalttragschicht, AC 22 TN
 - 15.0 cm Schottertragschicht, Körnung 0/32, $E_{10} \geq 150$ MPa
 - 34.0 cm Frostschuttschicht, Körnung 0/45, $E_{10} \geq 120$ MPa (Erdplanum, $E_{10} \geq 45$ MPa)
- 65.0 cm Gesamtaufbau

- Aufbau Gehweg Bk 0,3**
- 10.0 cm Betonsteinpflaster 20/10/10, grau, L-Bogen-Verband
 - 4.0 cm Bettung, Splitt-Sand-Gemisch
 - 15.0 cm Schottertragschicht, Körnung 0/32, $E_{10} \geq 120$ MPa
 - 21.0 cm Frostschuttschicht, Körnung 0/45, $E_{10} \geq 100$ MPa (Erdplanum, $E_{10} \geq 45$ MPa)
- 50.0 cm Gesamtaufbau

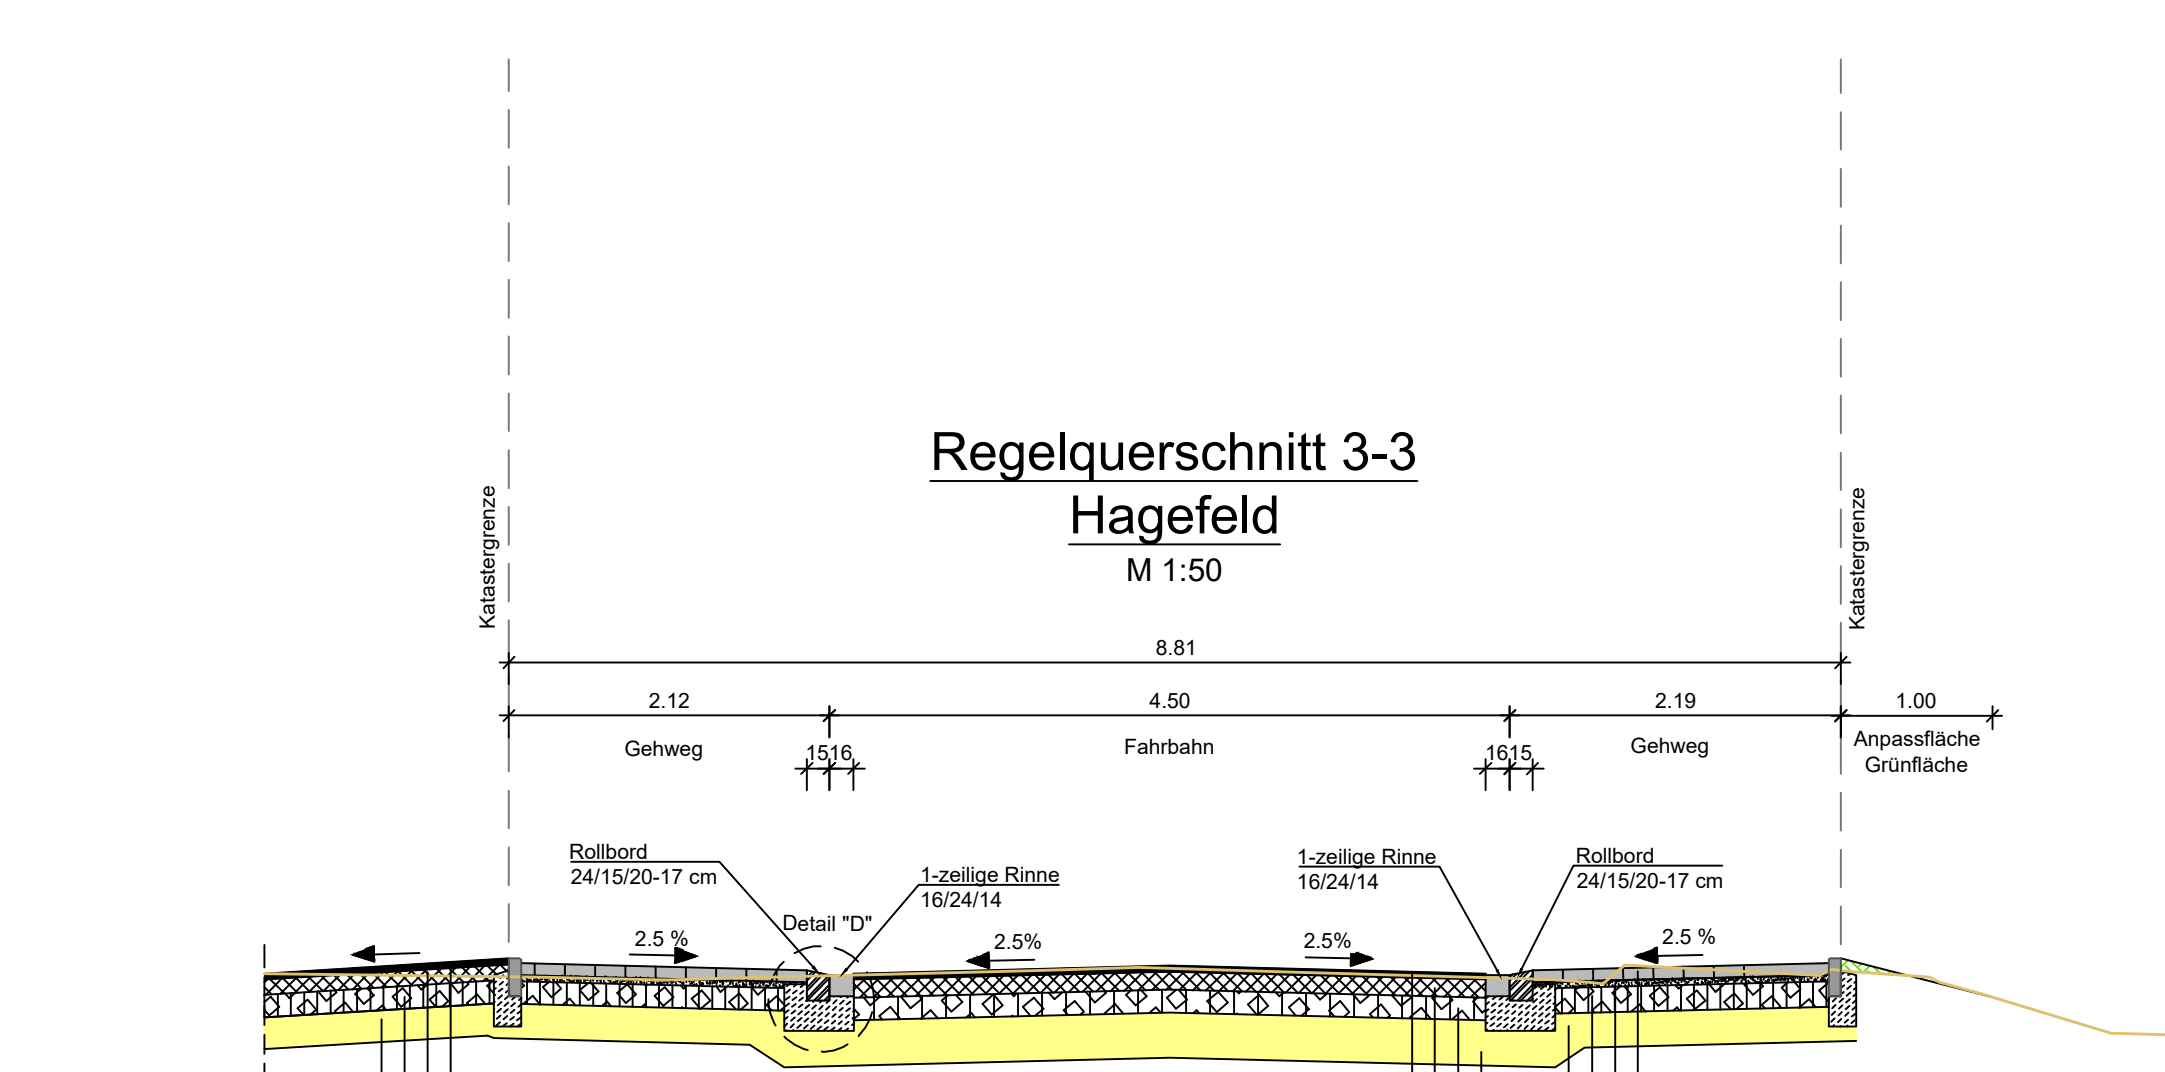


- Aufbau Gehweg Bk 0,3**
- 10.0 cm Betonsteinpflaster 20/10/10, grau, L-Bogen-Verband
 - 4.0 cm Bettung, Splitt-Sand-Gemisch
 - 15.0 cm Schottertragschicht, Körnung 0/32, $E_{10} \geq 120$ MPa
 - 21.0 cm Frostschuttschicht, Körnung 0/45, $E_{10} \geq 100$ MPa (Erdplanum, $E_{10} \geq 45$ MPa)
- 50.0 cm Gesamtaufbau


- Aufbau Fahrbahn Bk 1,8**
- 4.0 cm Asphaltdeckschicht, AC 11 DN
 - 12.0 cm Asphalttragschicht, AC 22 TN
 - 15.0 cm Schottertragschicht, Körnung 0/32, $E_{10} \geq 150$ MPa
 - 34.0 cm Frostschuttschicht, Körnung 0/45, $E_{10} \geq 120$ MPa (Erdplanum, $E_{10} \geq 45$ MPa)
- 65.0 cm Gesamtaufbau

- Aufbau Gehweg Bk 0,3**
- 10.0 cm Betonsteinpflaster 20/10/10, grau, L-Bogen-Verband
 - 4.0 cm Bettung, Splitt-Sand-Gemisch
 - 15.0 cm Schottertragschicht, Körnung 0/32, $E_{10} \geq 120$ MPa
 - 21.0 cm Frostschuttschicht, Körnung 0/45, $E_{10} \geq 100$ MPa (Erdplanum, $E_{10} \geq 45$ MPa)
- 50.0 cm Gesamtaufbau


Detail A Rundbord
3 cm Anschlag
M 1:25

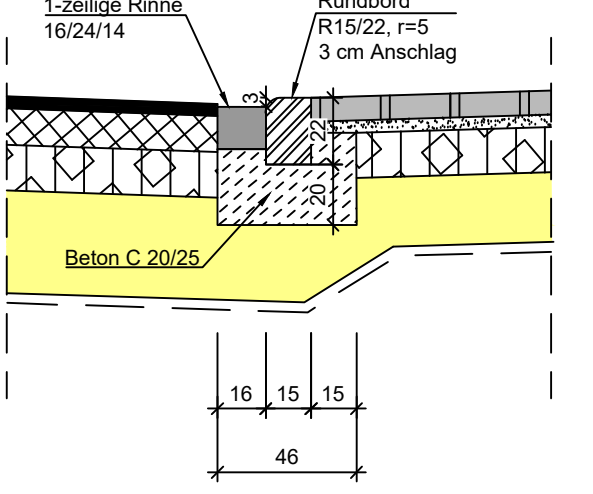


Detail B Hochbord
M 1:25

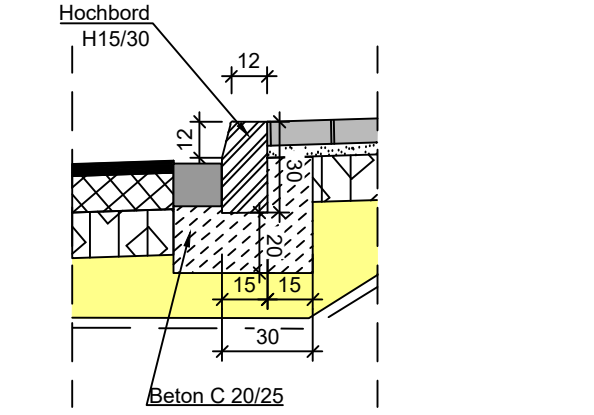

Detail C Buskapstein
M 1:25

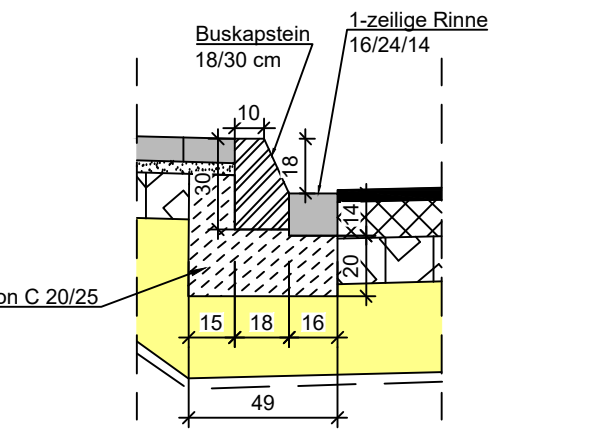

Detail D Rollbord
M 1:25

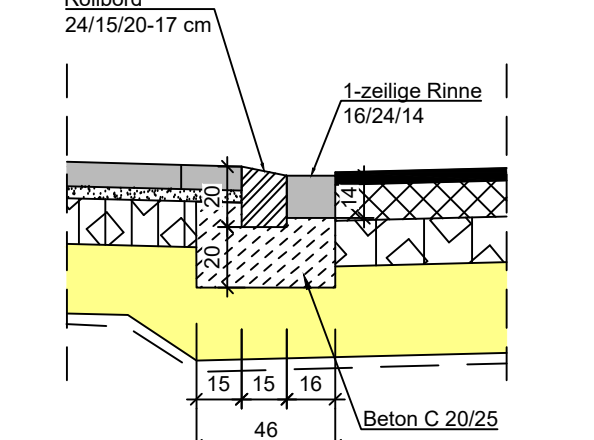

Index	Änderung	gez.	bearb.	gepr.	Datum

Stadt Schleiden
Blankenheimer Straße 2
53937 Schleiden

Ingenieurbüro
H. Berg & Partner GmbH
Deutschland • Belgien • Luxemburg

**Kanal- und Straßenerneuerung
Hagefeld in Dreiborn**

**Regelquerschnitte
1-1 bis 3-3 & Details**

Maßstab: 1:50, 25

Index: AS5

gepr.: Berg V., Datum: Juli 2026
bearb.: Berg V., Proj.-Nr. AG: -
gepr.: Bulgen S., Proj.-Nr.: 85002
Maßstab: 1:50, 25, Blatt Nr.: Index