



Maßstab 1:50

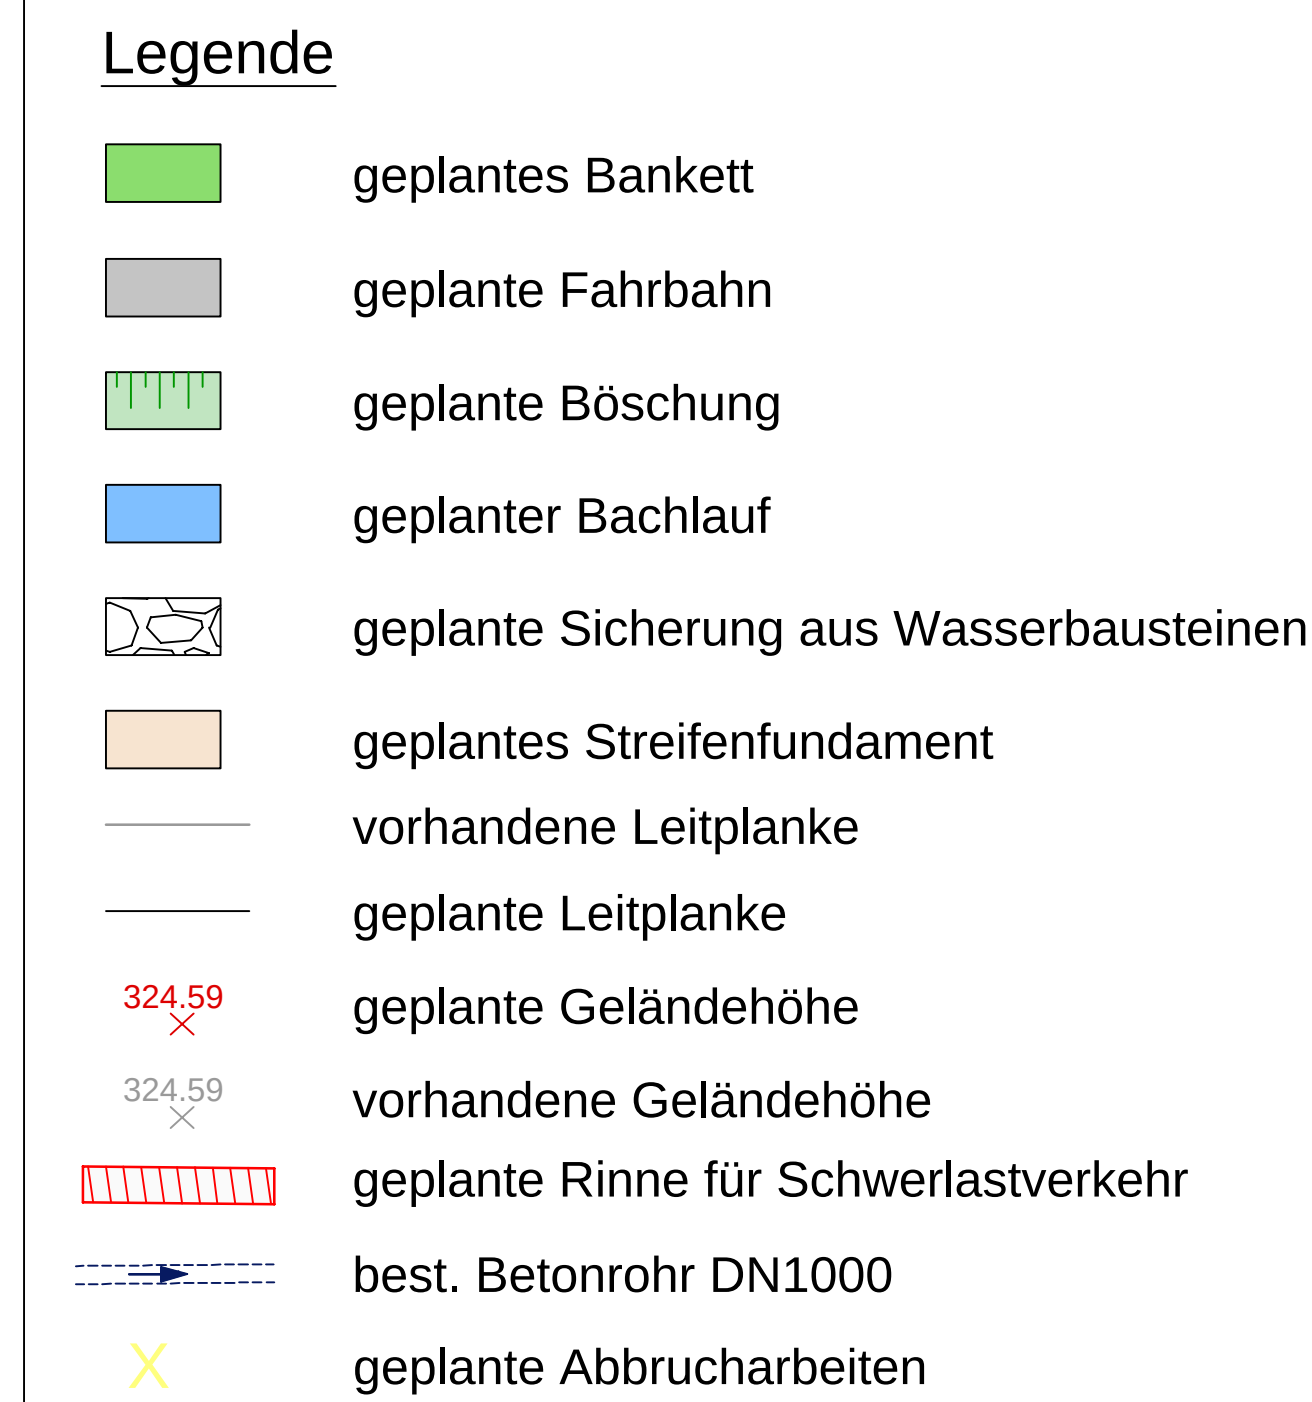


Straßenaufbauten:
M 1: 50


Aufbau A: Straße ZTV LW 16 und TL LW 16

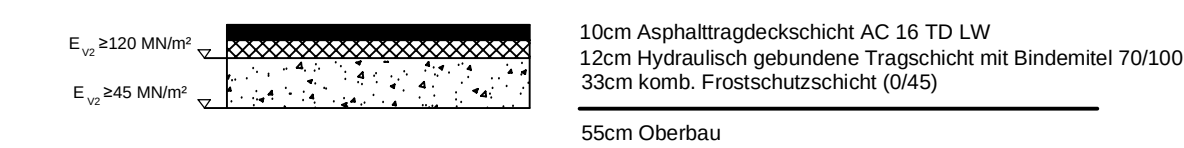


Aufbau B: Bankett

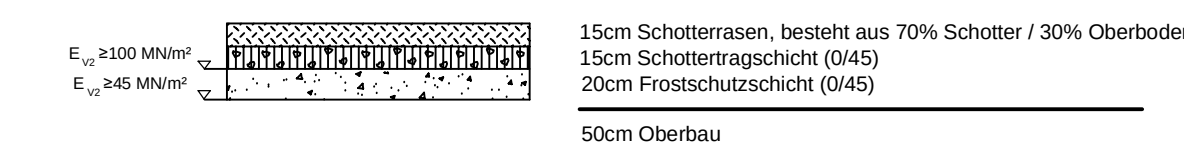

Maßstab 1:50

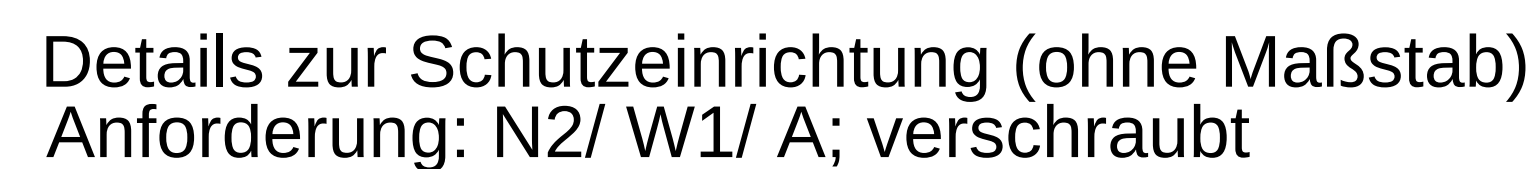

Eco-Safe 1.33 BW, Profil B oder gleichwertig

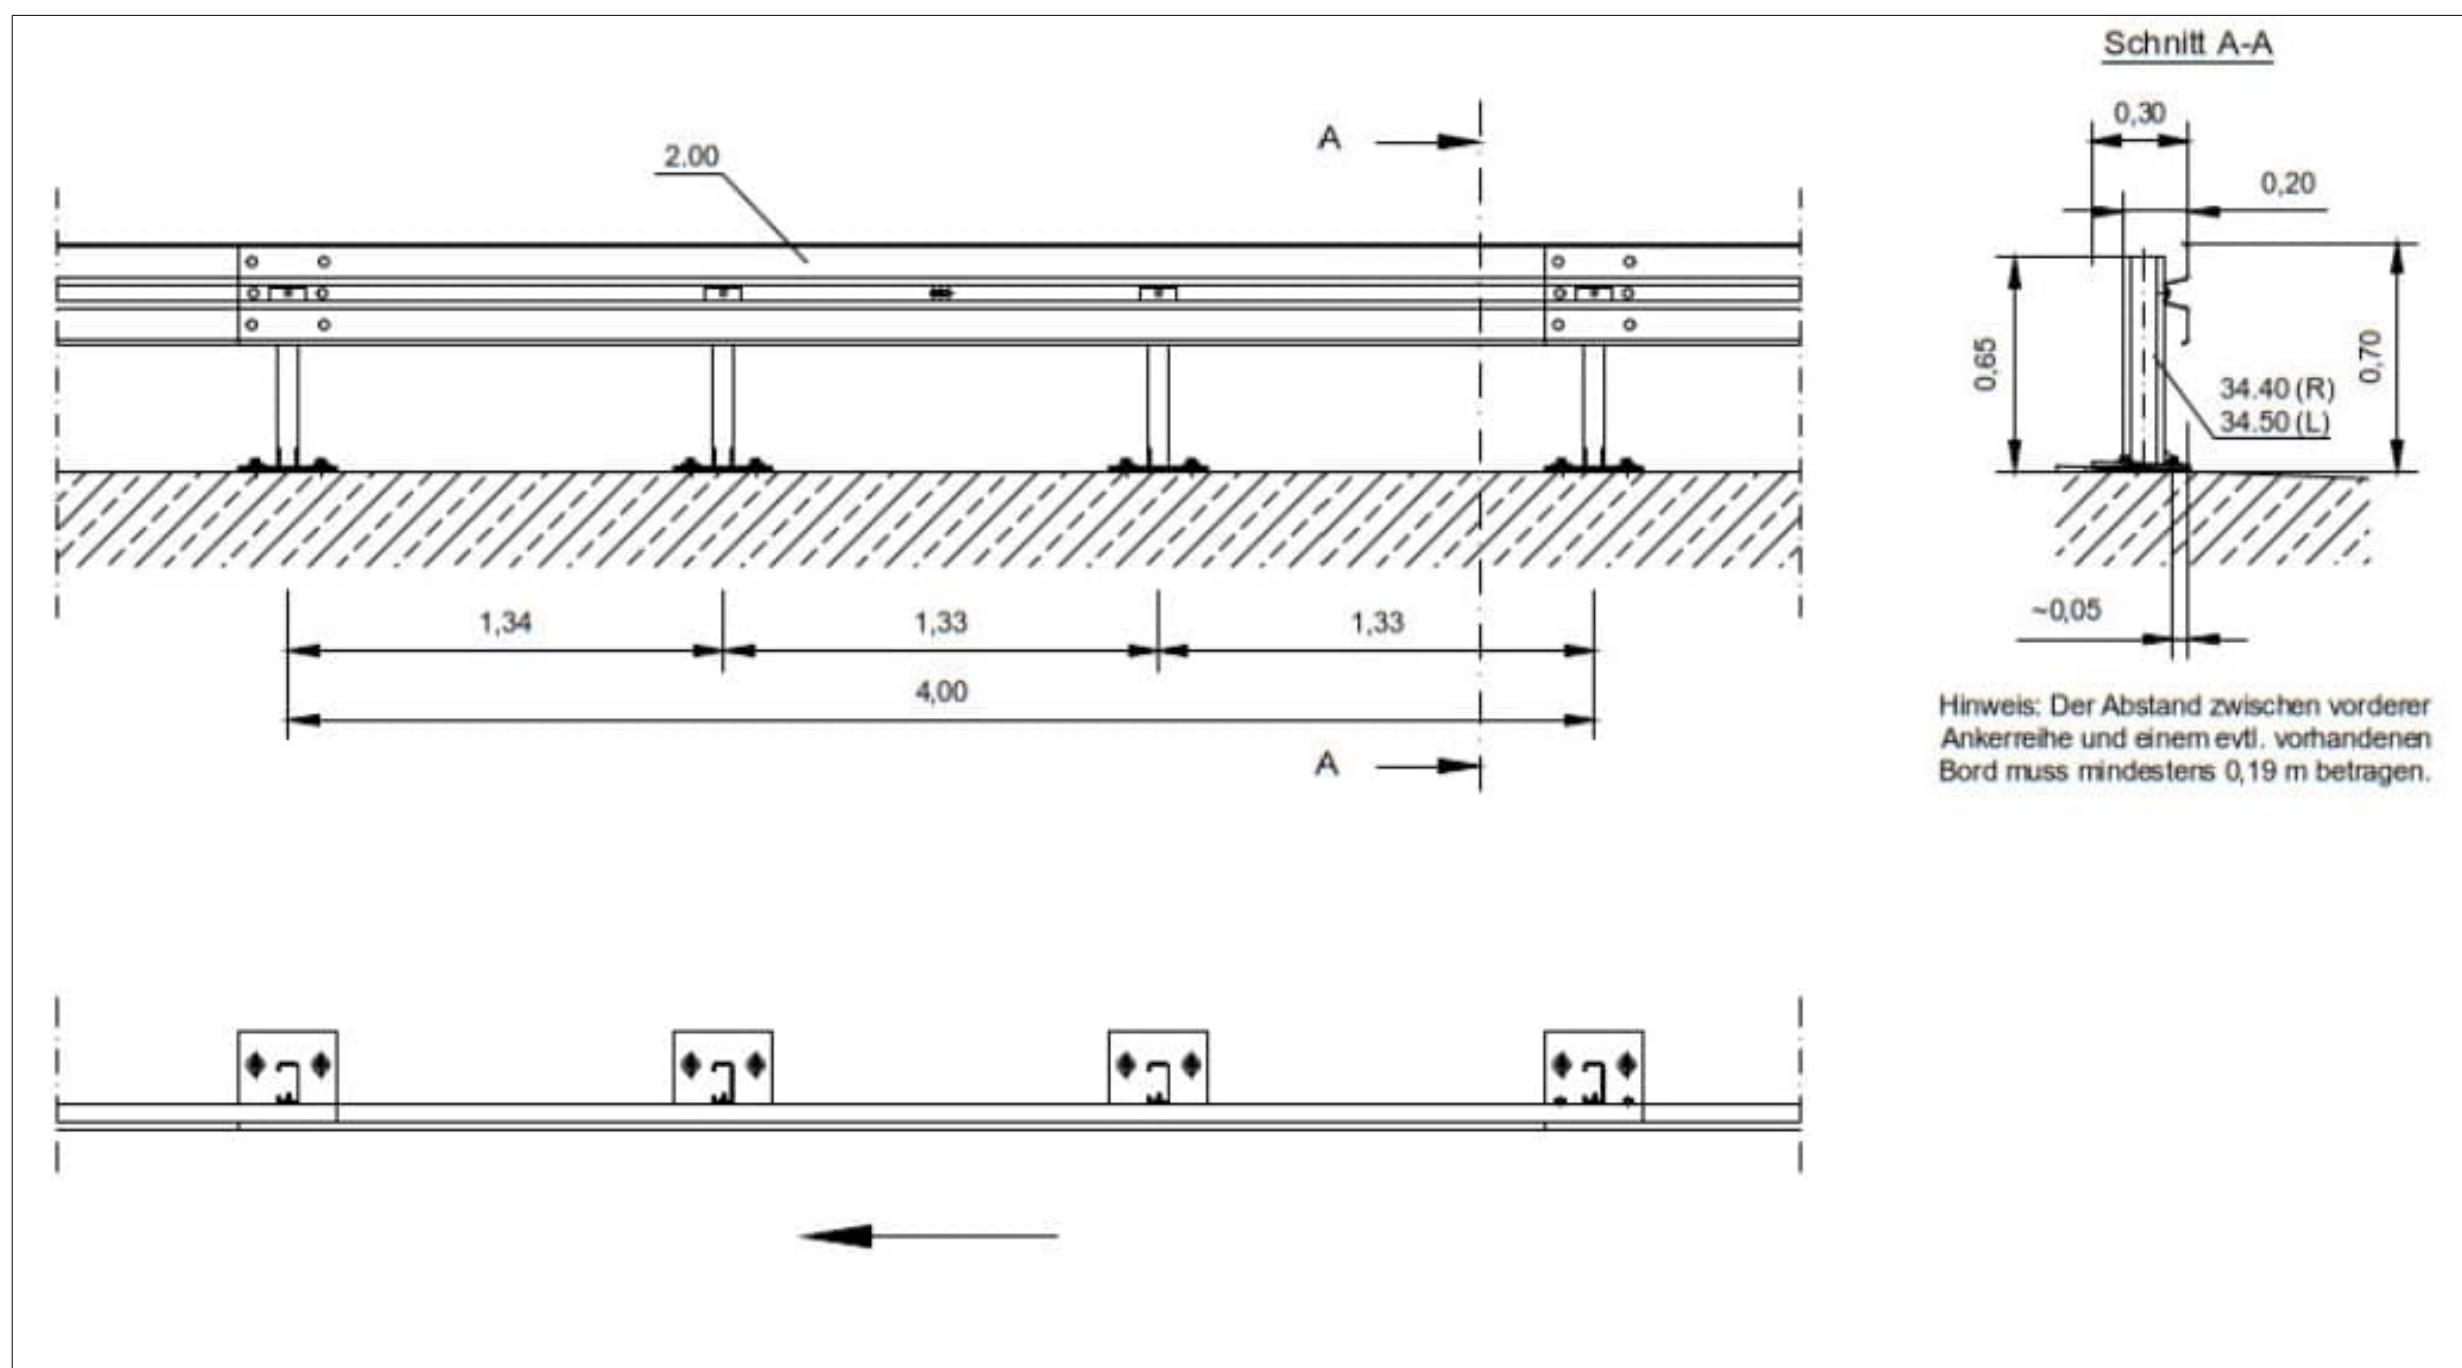[illegible]

a					
b					
c					
d					
e					
f					
Index		Änderung		Datum	Ger.
Inhalt	Stadt Mechernich Hochwasserschutz in Glehn Ersatzneubau eines Damms mit Böschungssicherung		Höhen- / Liegenschaft Plan Altes System D=H+Z (RN) D/H=H+Z (RH) D/H=H+Z (H+H=Z(H)) Gaul-Krieger (CK) ETESSE (UW)		
Preisbeschreibung			Plan Nr. A_S_RQ01 M61510 1 50 / ohne M.		
Schnitt und Details			Datum 09.07.2025		
Auftraggeber			Ankommt		
Stadt Mechernich					
Bergstraße 1 53894 Mechernich			Datum		
			Untersch:		
Flussverfasser			Gezeichnet		
			Czd		
INNOVATIV BERATEND					
Ingenieurbüro Fritz Spieth Beratende Ingenieure GmbH			SPİETH GEHT OT		
Josef-Fuhrn-Straße 30 53879 Euskirchen · Tel +49 (0)2251 35887-0 www.b.spieth.de			Pl.-Nr. 230003		