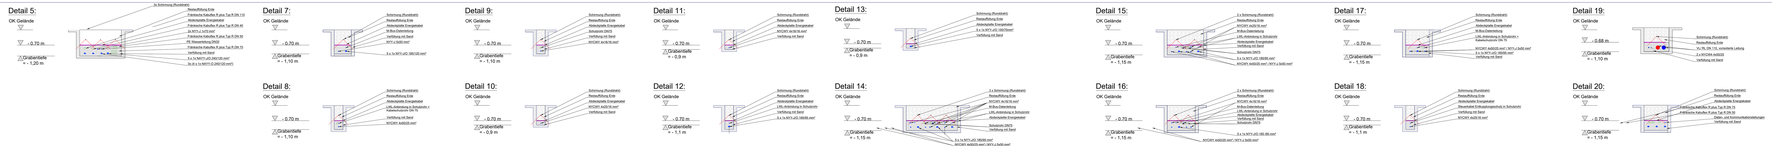

Der Graben ist ggf. gebösicht herzustellen.
Böschungswinkel gemäß Erfordernis.

Alle Maße sind Mindestmaße!
Alle Maße sind in Meter angegeben!

Kabelgräben

Index	Änderung	Datum + Kürzel		
M	-	-	-	-
G	-	-	-	-
F	-	-	-	-
E	-	-	-	-
D	Anpassung PV-Halle, Darstellung des Plan	29.08.206	KM	-
C	Farbliche Anpassung der verschiedenen Kabelverlegungen	23.02.2026	KM	-
B	Anpassung Energiezähler gem. Nutzerwunsch	16.11.2023	MS	-

Projekt
Energiekonzept AnnA 4.0

Annagelände Alsdorf
Konrad-Adenauer-Allee 7
52477 Alsdorf

Bauherr
Stadtwerke Alsdorf GmbH
Rathausstraße 19
DE 52477 Alsdorf

Stadtwerke Alsdorf

Architekt

Fachplaner
Kaufmännerwal 3
D-52066 Aachen
Tel.: 0241 990 222 0
Fax: 0241 990 222 29
Mail: info@ibn-plan.de

Vorentwurf ☐ Entwurf ☐ Ausführung ☐ Montage ☐ Revision ☐
Plannummer: 20260629_ELT_Kabelverlegung-Ausgabe.dwg

Ausführungsplanung
Elektrotechnik

Lageplan
Gesamt

Blattgröße:	Maßstab:	Gezeichnet: KM	Geprüft: MS	Projektnr.:	Index:
A0+	1:100	Datum: 29.08.2026	Datum: 29.08.2026	75020	D

Pfad: M:_PROJEKTE\75020_STW ALSDORF_Energiekonzept AnnA 4.0 Anna\7_Ausführungsplanung\2.2_Plane_Grundriss\2.2.1_Elektrotechnik\Kabelverlegung-Ausgabe.dwg