




Schnitt 1-1

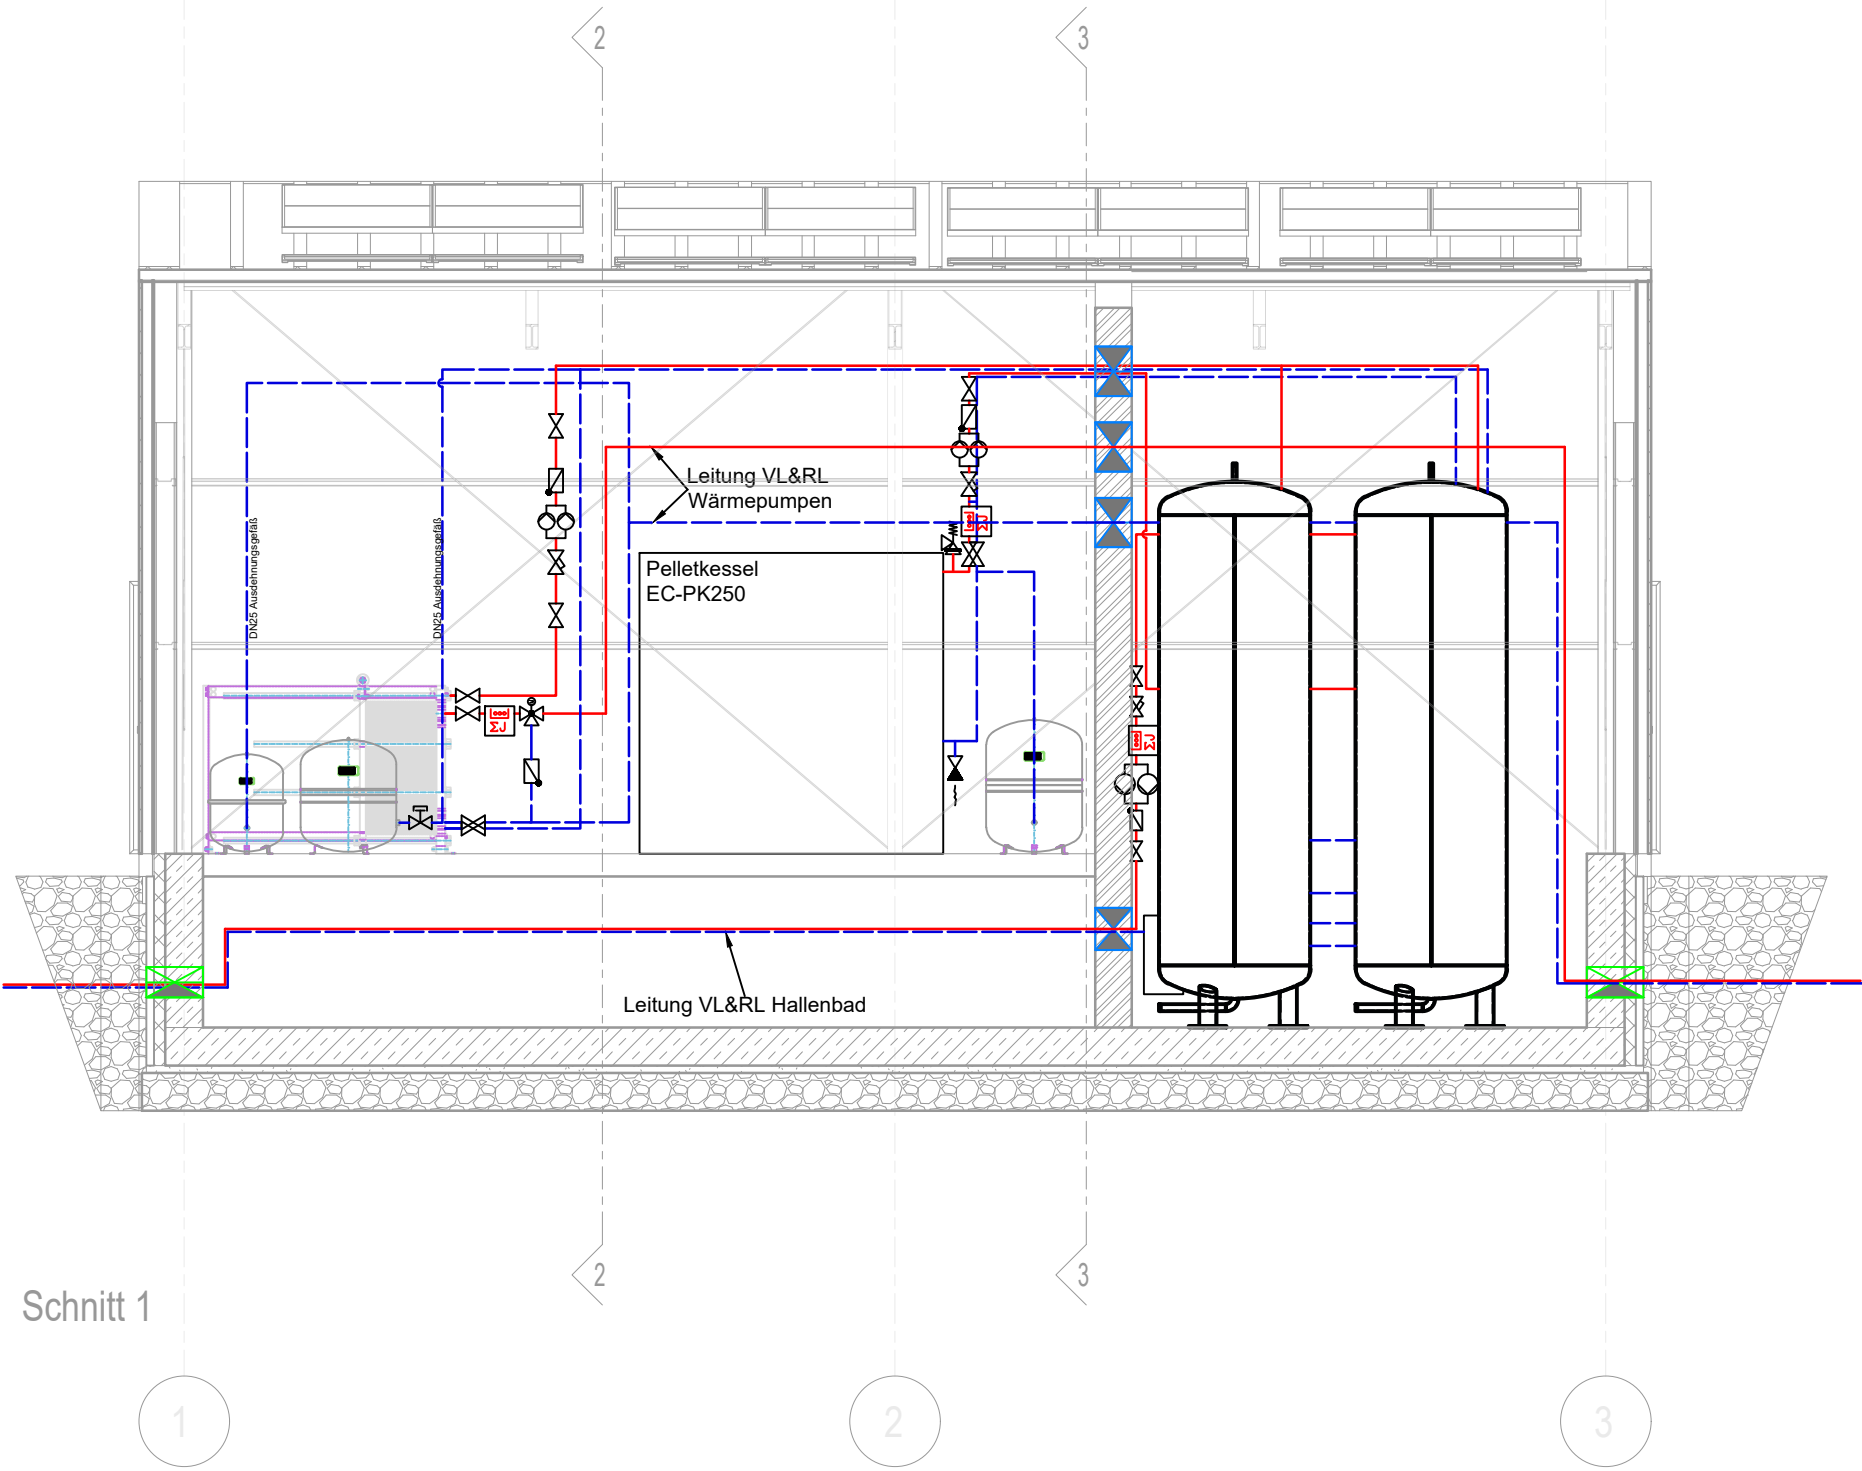




Schnitt 4-4

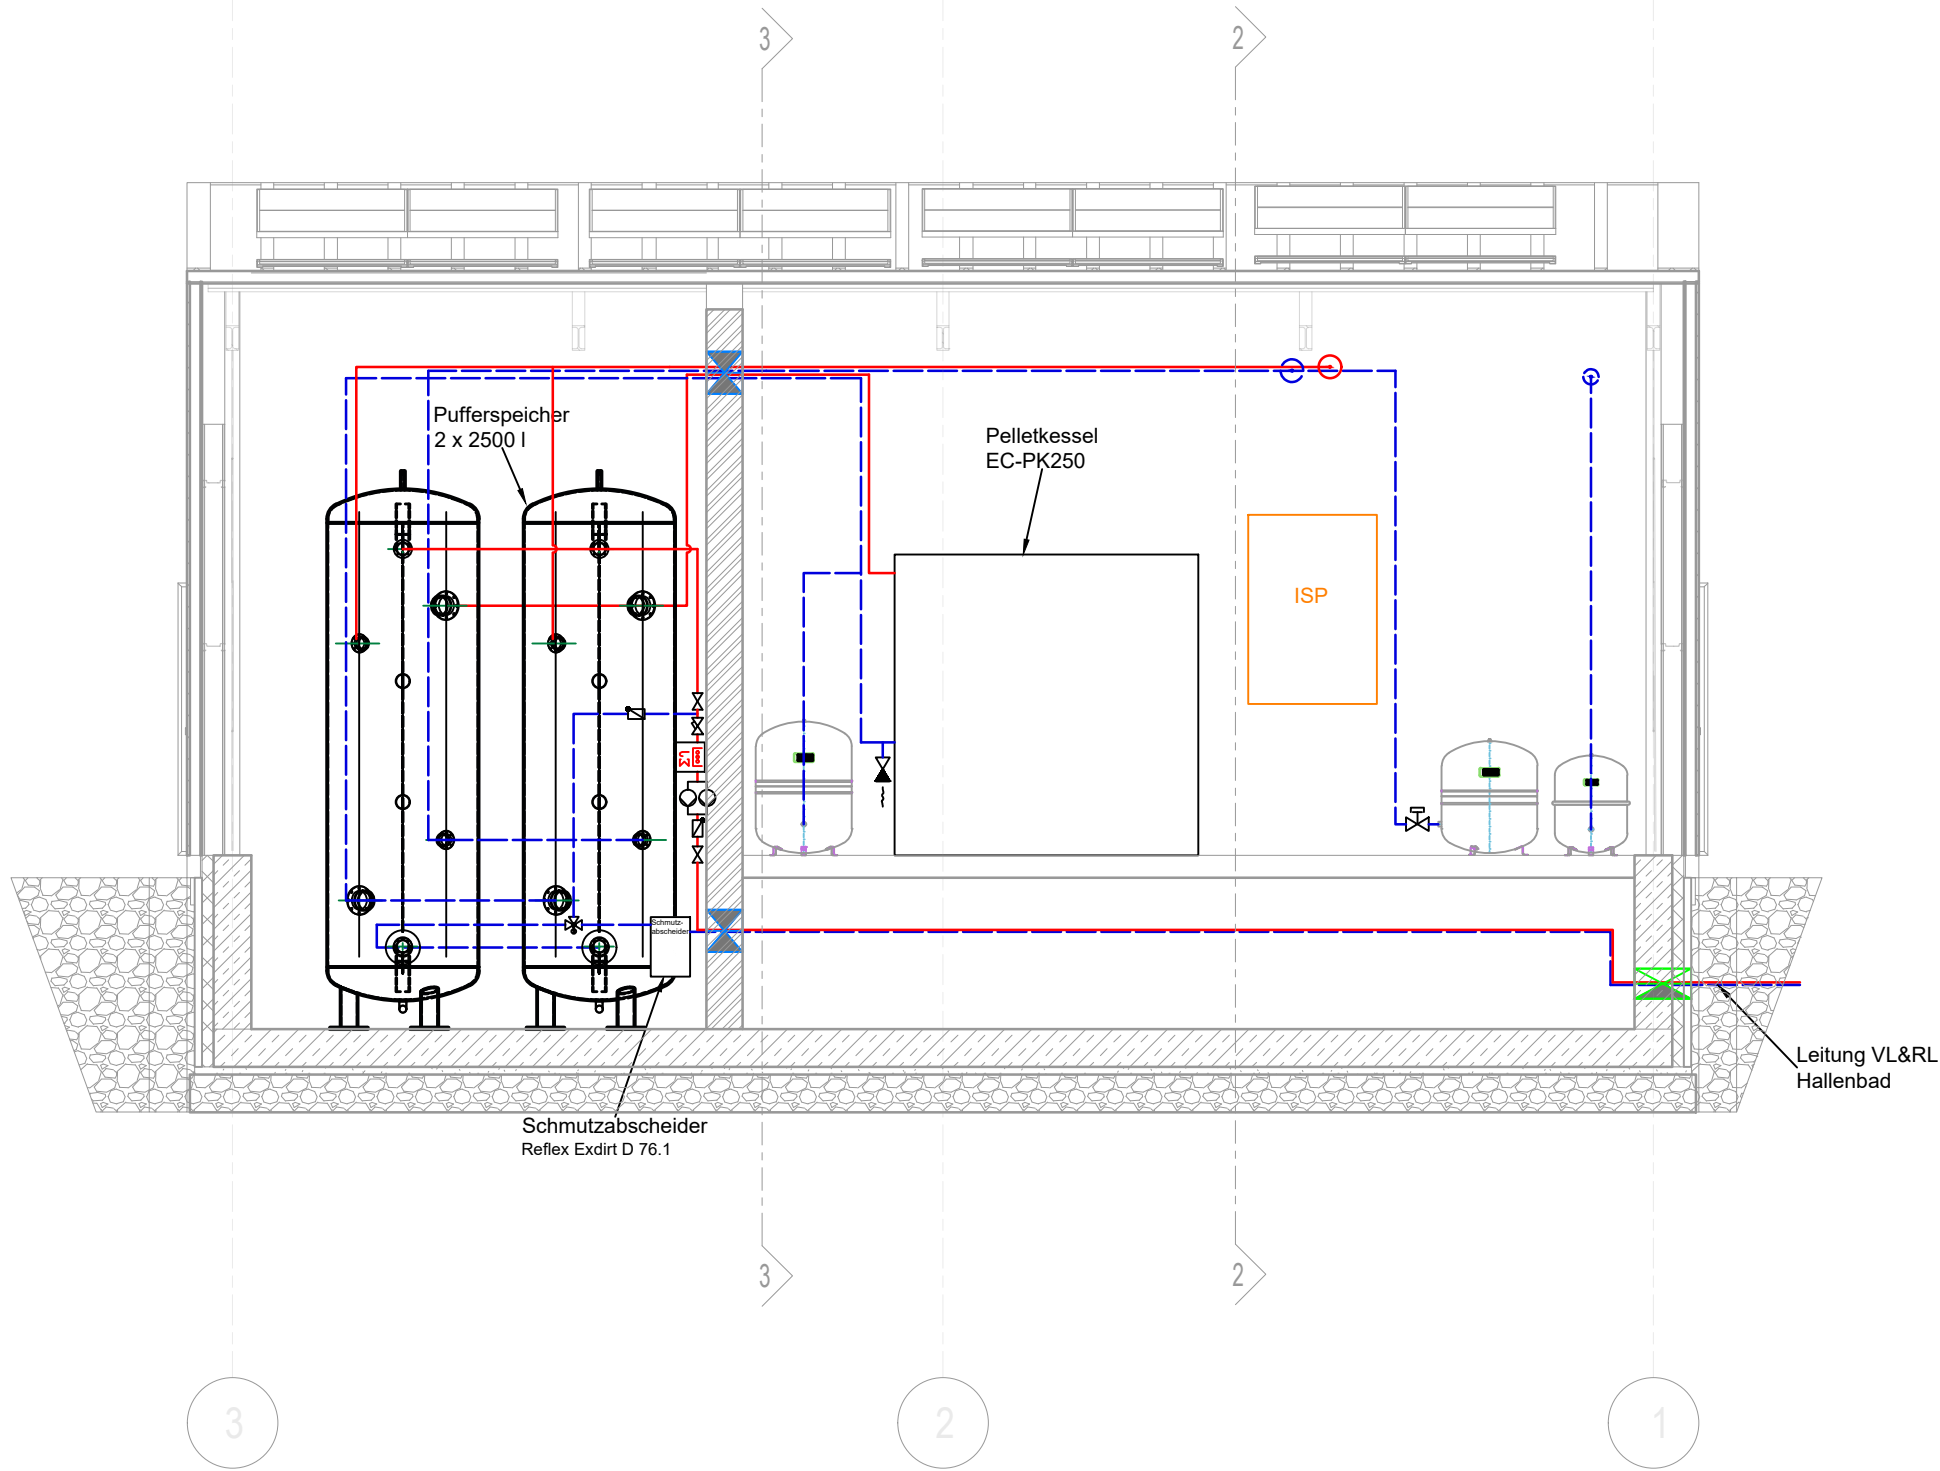

Schnitt 2-2

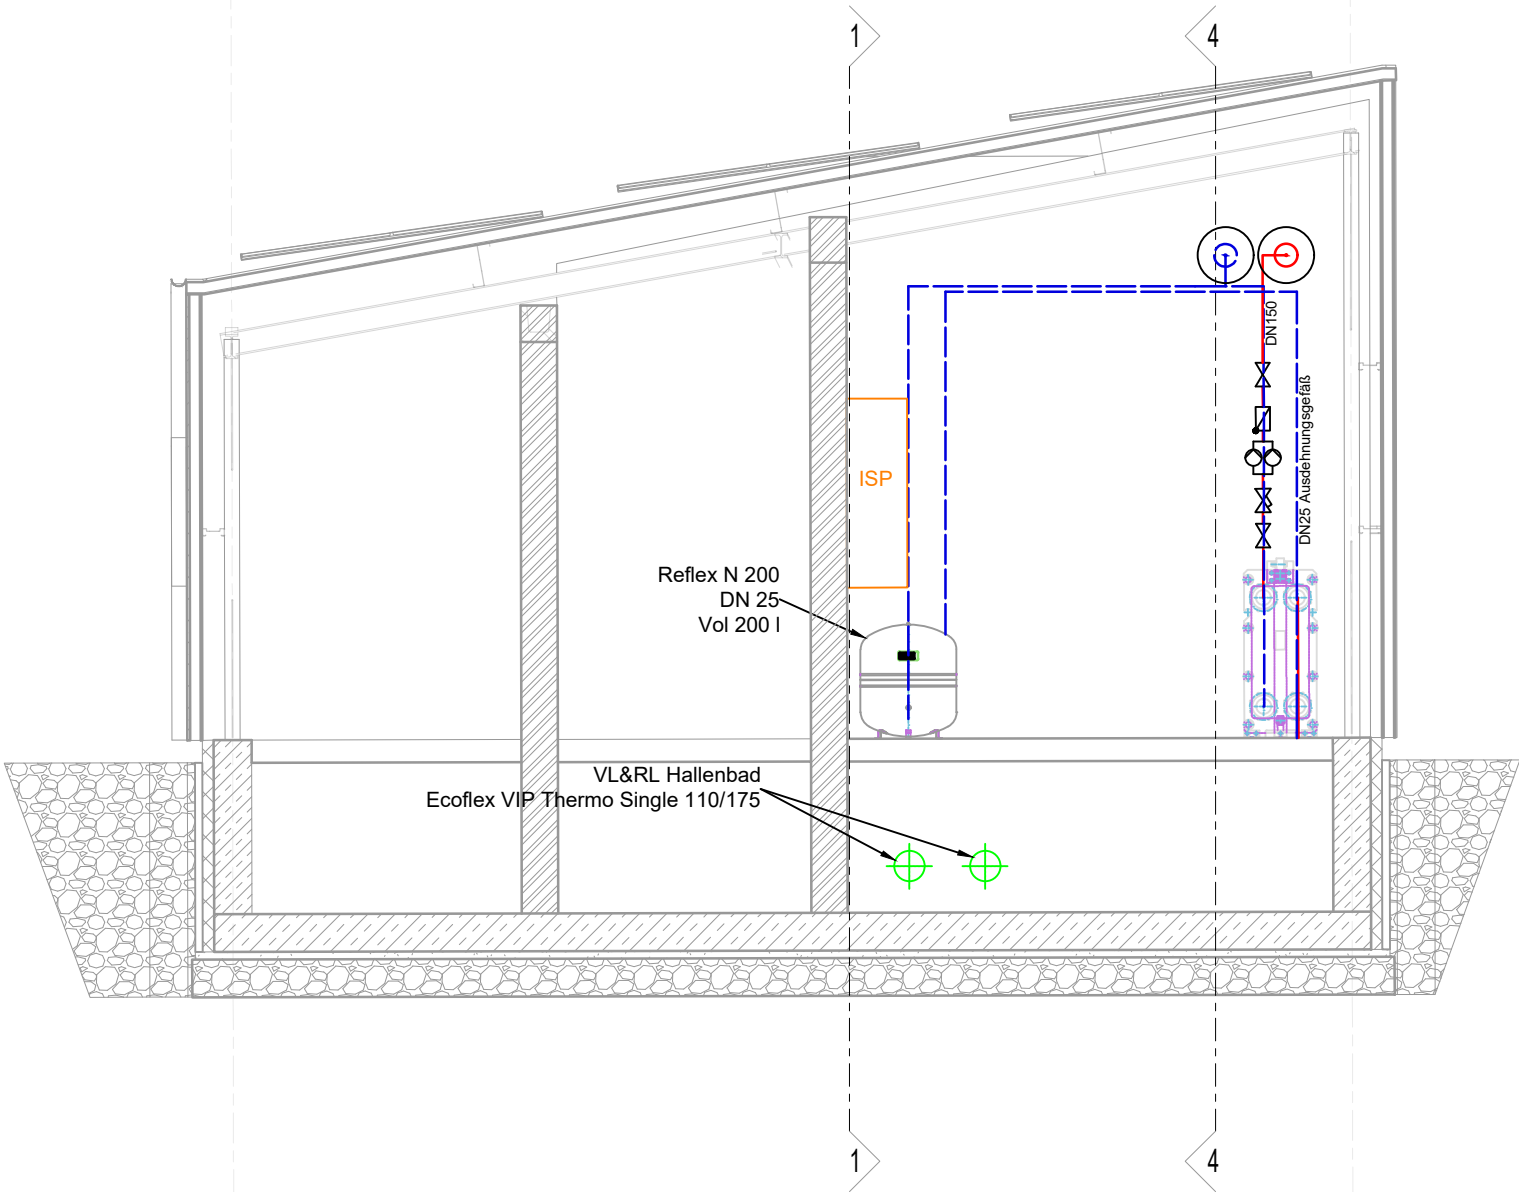

Schnitt 3-3

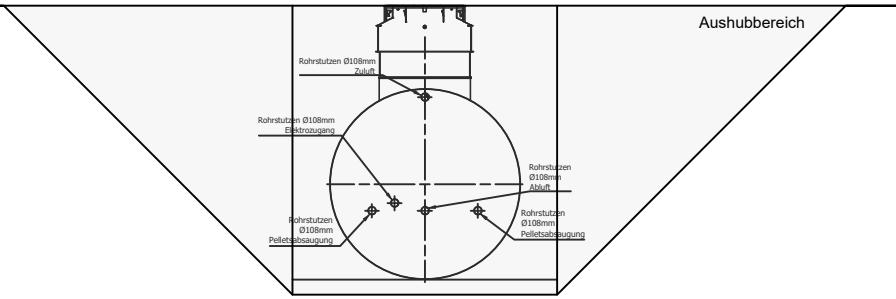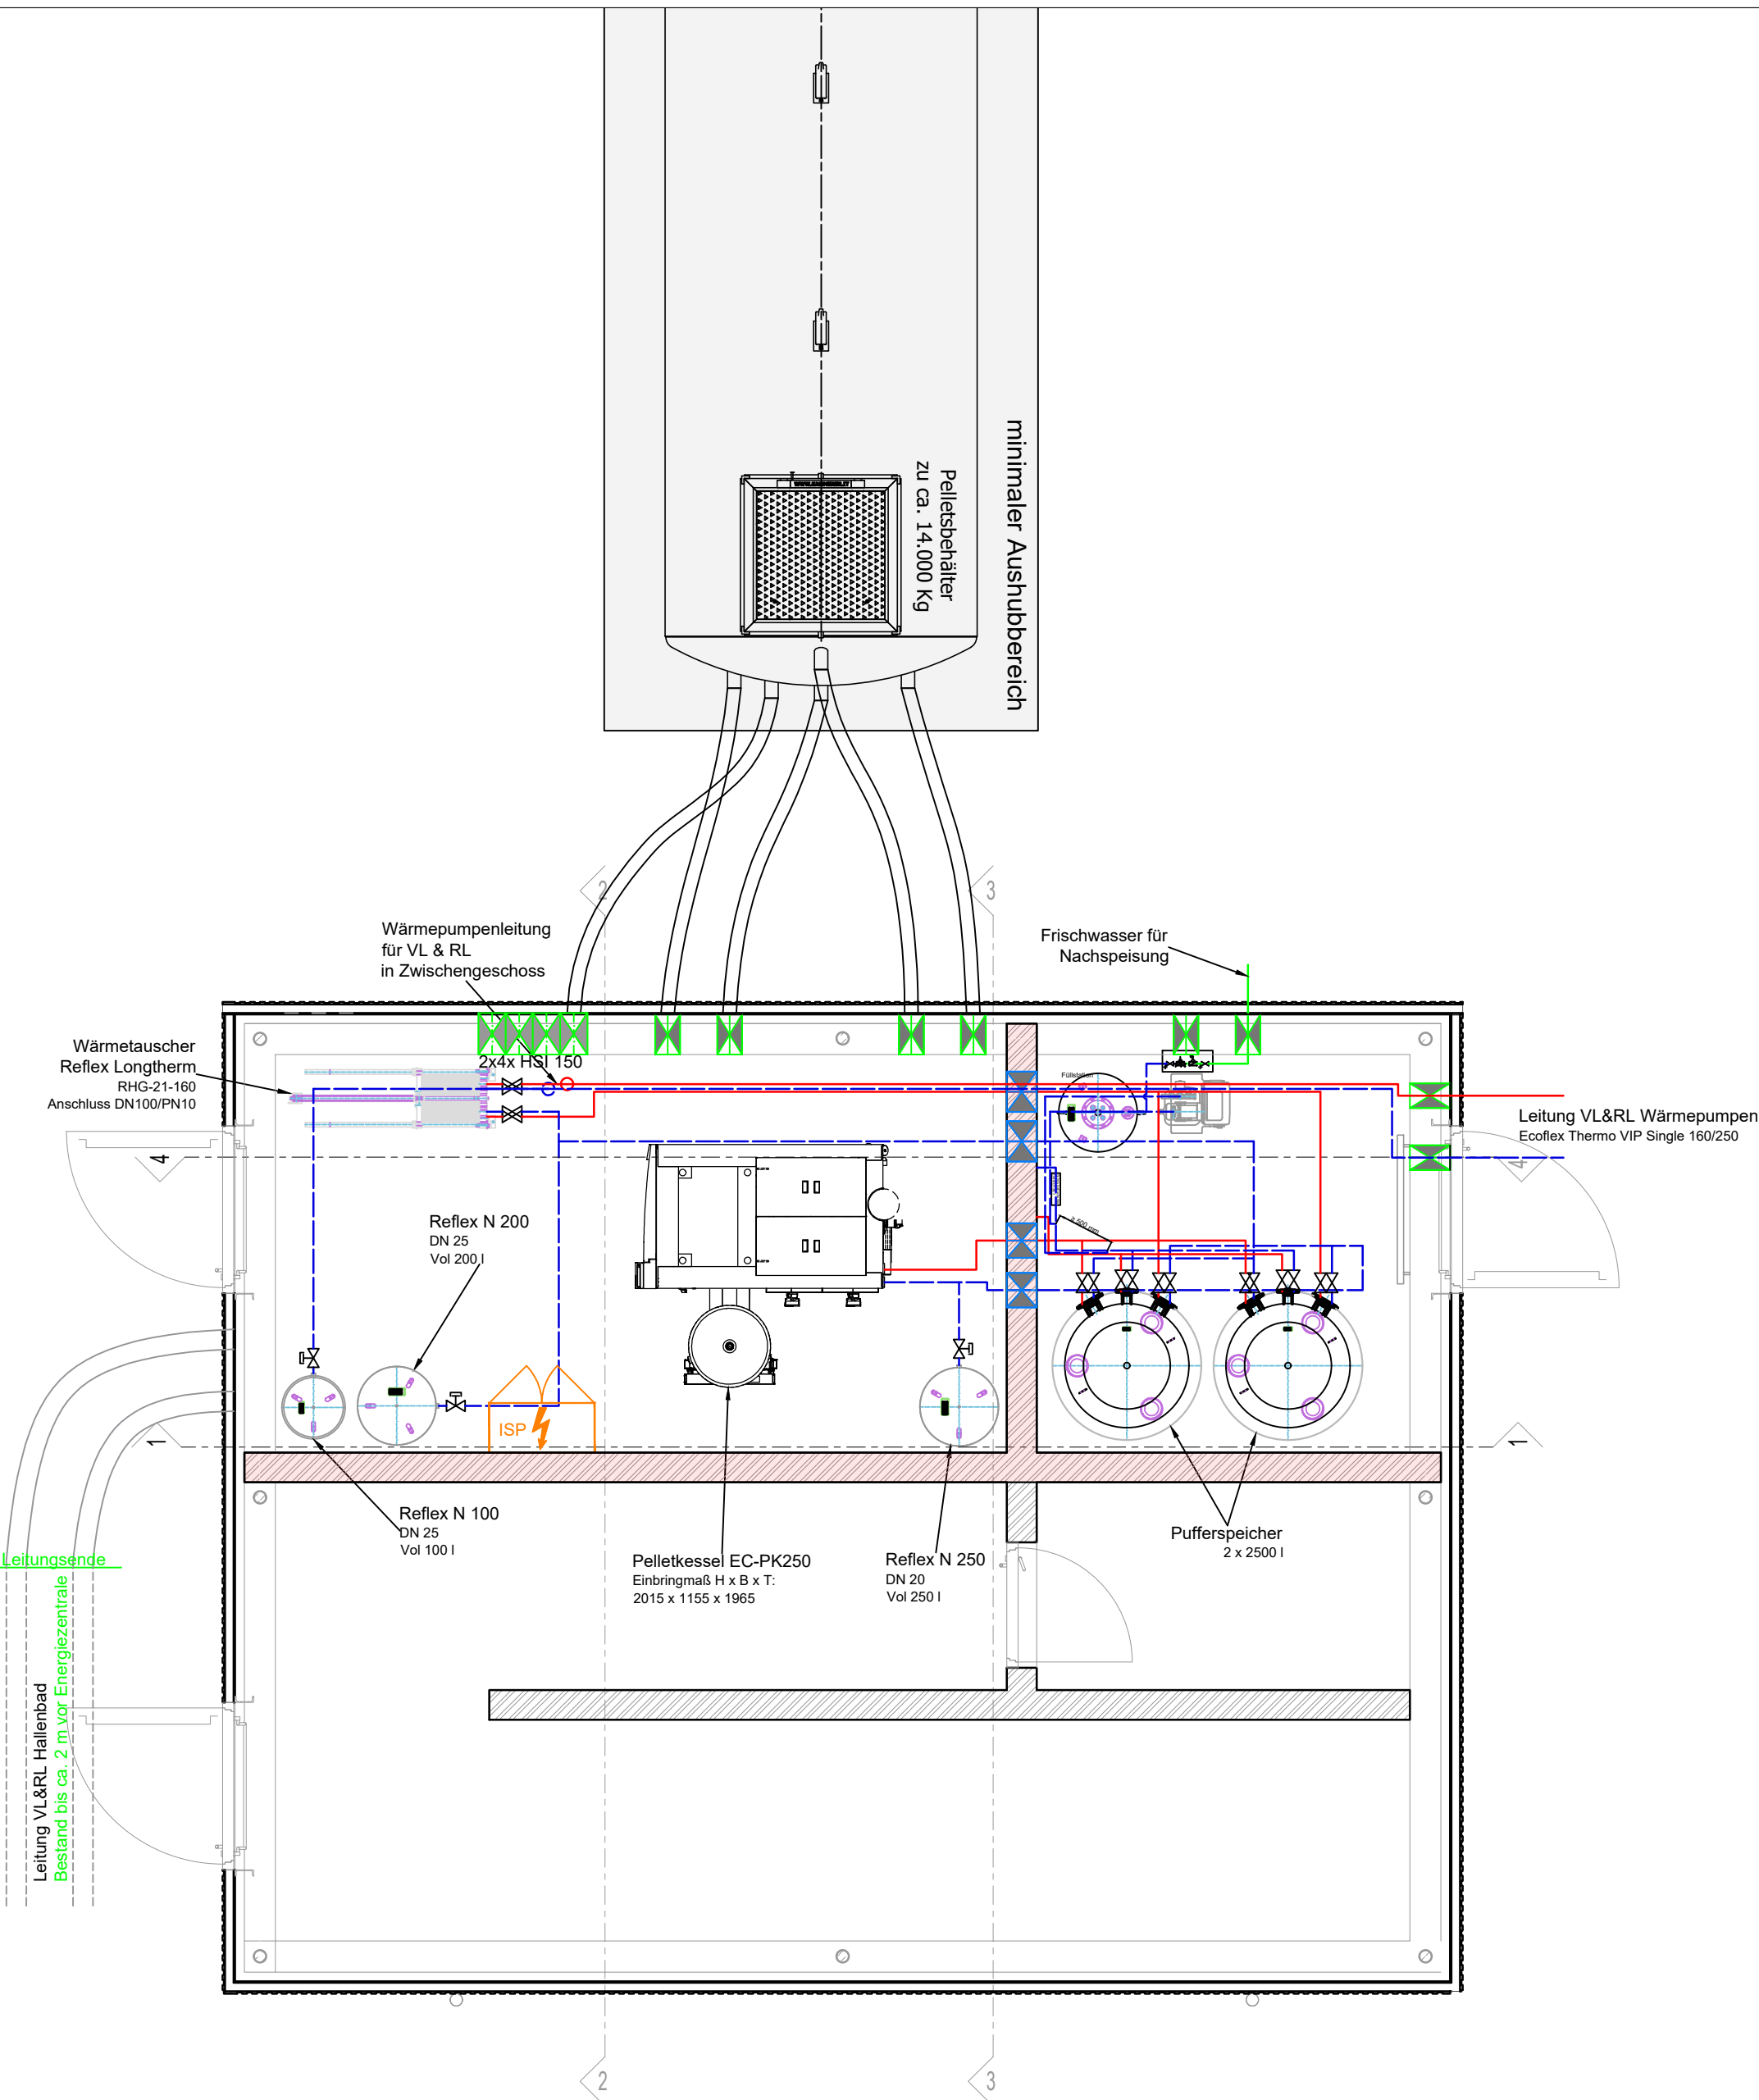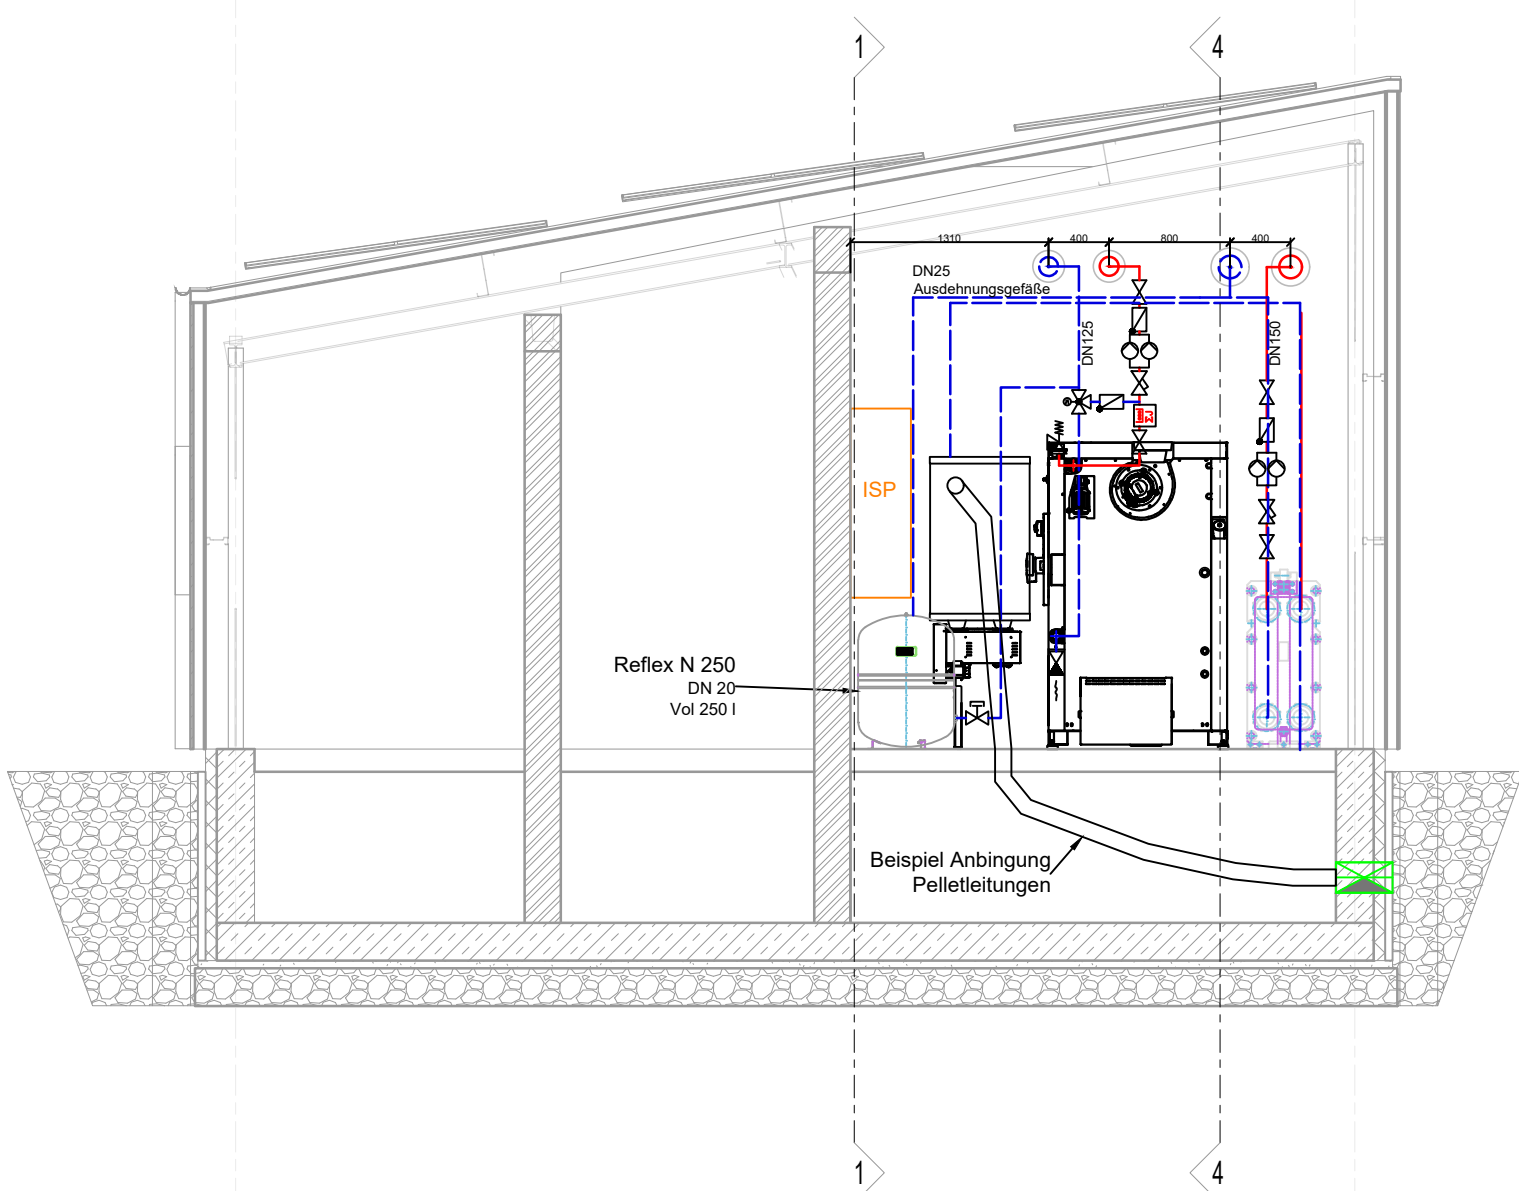

## LEGENDE

- Rücklauf
- Vorlauf
- Frischwasser
- Absperrventil
- Rückschlagklappe
- Pumpe
- 3-Wege-Ventil
- Schmutzfänger
- Schlammabscheider
- Füllarmatur
- Sicherheitseckventil
- motorischer Antrieb
- Temperaturfühler
- Temperaturwächter
- Druckwächter
- Kernbohrung - Wand
- Kernbohrung - Wand (bestand)

Änderungswolke Klärungswolke

Index	Änderung	Datum + Kürzel
H	-	-
G	-	-
F	-	-
E	-	-
D	-	-
C	-	-
B	Änderungen der Leitungsführung	13.05.2026 ME

Projekt  
Energiezentrale AnnA 4.0

Annagelände Alsdorf  
Konrad-Adenauer-Allee 7  
52477 Alsdorf

Bauherr  
Stadtwerke Alsdorf GmbH  
Rathausstraße 19  
DE 52477 Alsdorf



Fachplaner  
DSTR PLAN  
Kaubendenstr. 3  
D - 52078 Aachen  
Tel. 0241 990 222 0  
Fax: 0241 990 222 29  
Mail: info@dstr-plan.de

Vorentwurf ☐ Entwurf ☐ Ausführung ☒ Montage ☐ Revision ☐

Plannummer: 23040\_A\_GR\_HZG\_Energiezentrale.dwg  
Ausführung  
Heizungstechnik

Blattgröße:	Maßstab:	Gezeichnet:	Geprüft:	Projektnr.:	Index:
A1	1:50	ME Datum: 20.05.2026	- Datum: -	23040	B