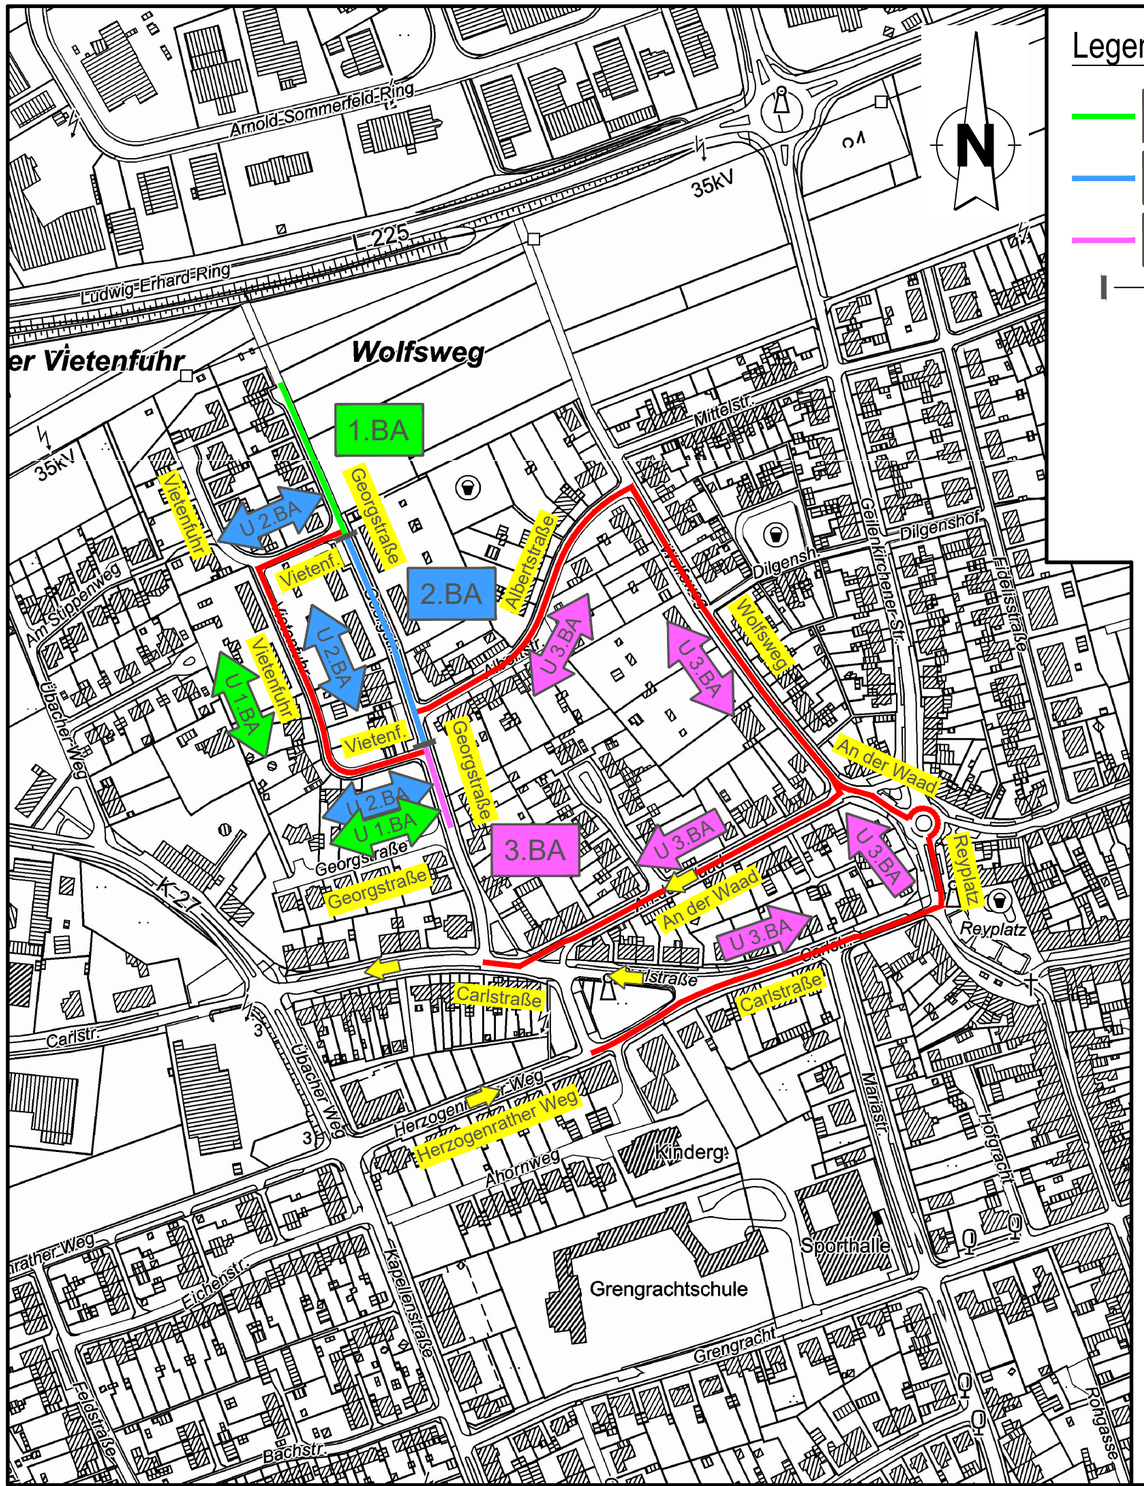


Ausschreibungszeichnung

1

Die ausführende Firma hat gemäß VOB DIN 1961 § 3 und 4 alle Maße und Unterlagen vor Beginn der Arbeit zu prüfen. Unstimmigkeiten sind der Bauleitung zur Klärung sofort mitzuteilen.

Die DIN-Vorschriften sind zu beachten. Das Urheberrecht an dieser Zeichnung ist zu beachten.

Planer:

...Tief p akt...®

Ingenieurbüro für Tiefbautechnik
Dipl.-Ing. H. Shahabeddin
Beratender Ingenieur IK-Bau NRW
Zertifizierter Kanal-Sanierungsberater
Beratung . Planung . Bauleitung . Projektsteuerung

Beethovenplatz 13 53115 Bonn
Tel.: 0228 - 2 49 46 96
Fax: 0228 - 2 43 64 96
info@tiefpakt.de
www.tiefpakt.de

Projektnummer:	Bearbeitet/ Gezeichnet:	Datum/ Register:	Plan-Nr.:
001-stb	Sh./Mi.	23.10.2026 U1_03_11_2025	U1

Bauherr:

Stadt Baesweiler

Stadt Baesweiler, Georgstraße
Erneuerung/Sanierung Verkehrflächen (Teilbereiche)
Erneuerung/Sanierung Kanal (Gesamtbereich)
Umleitungsplan (Verkehrslenkung)

- Teamleitung -	- Abteilungsleitung -	- Amtsleitung -

Maßstab	o.M.
Aktenzeichen	
HHSt.-Nr.	
Ers. d. Z.Nr.	
Ers. f. Z.Nr.	
Zeichn. Nr.	
Anlage	

42,0x29,7