


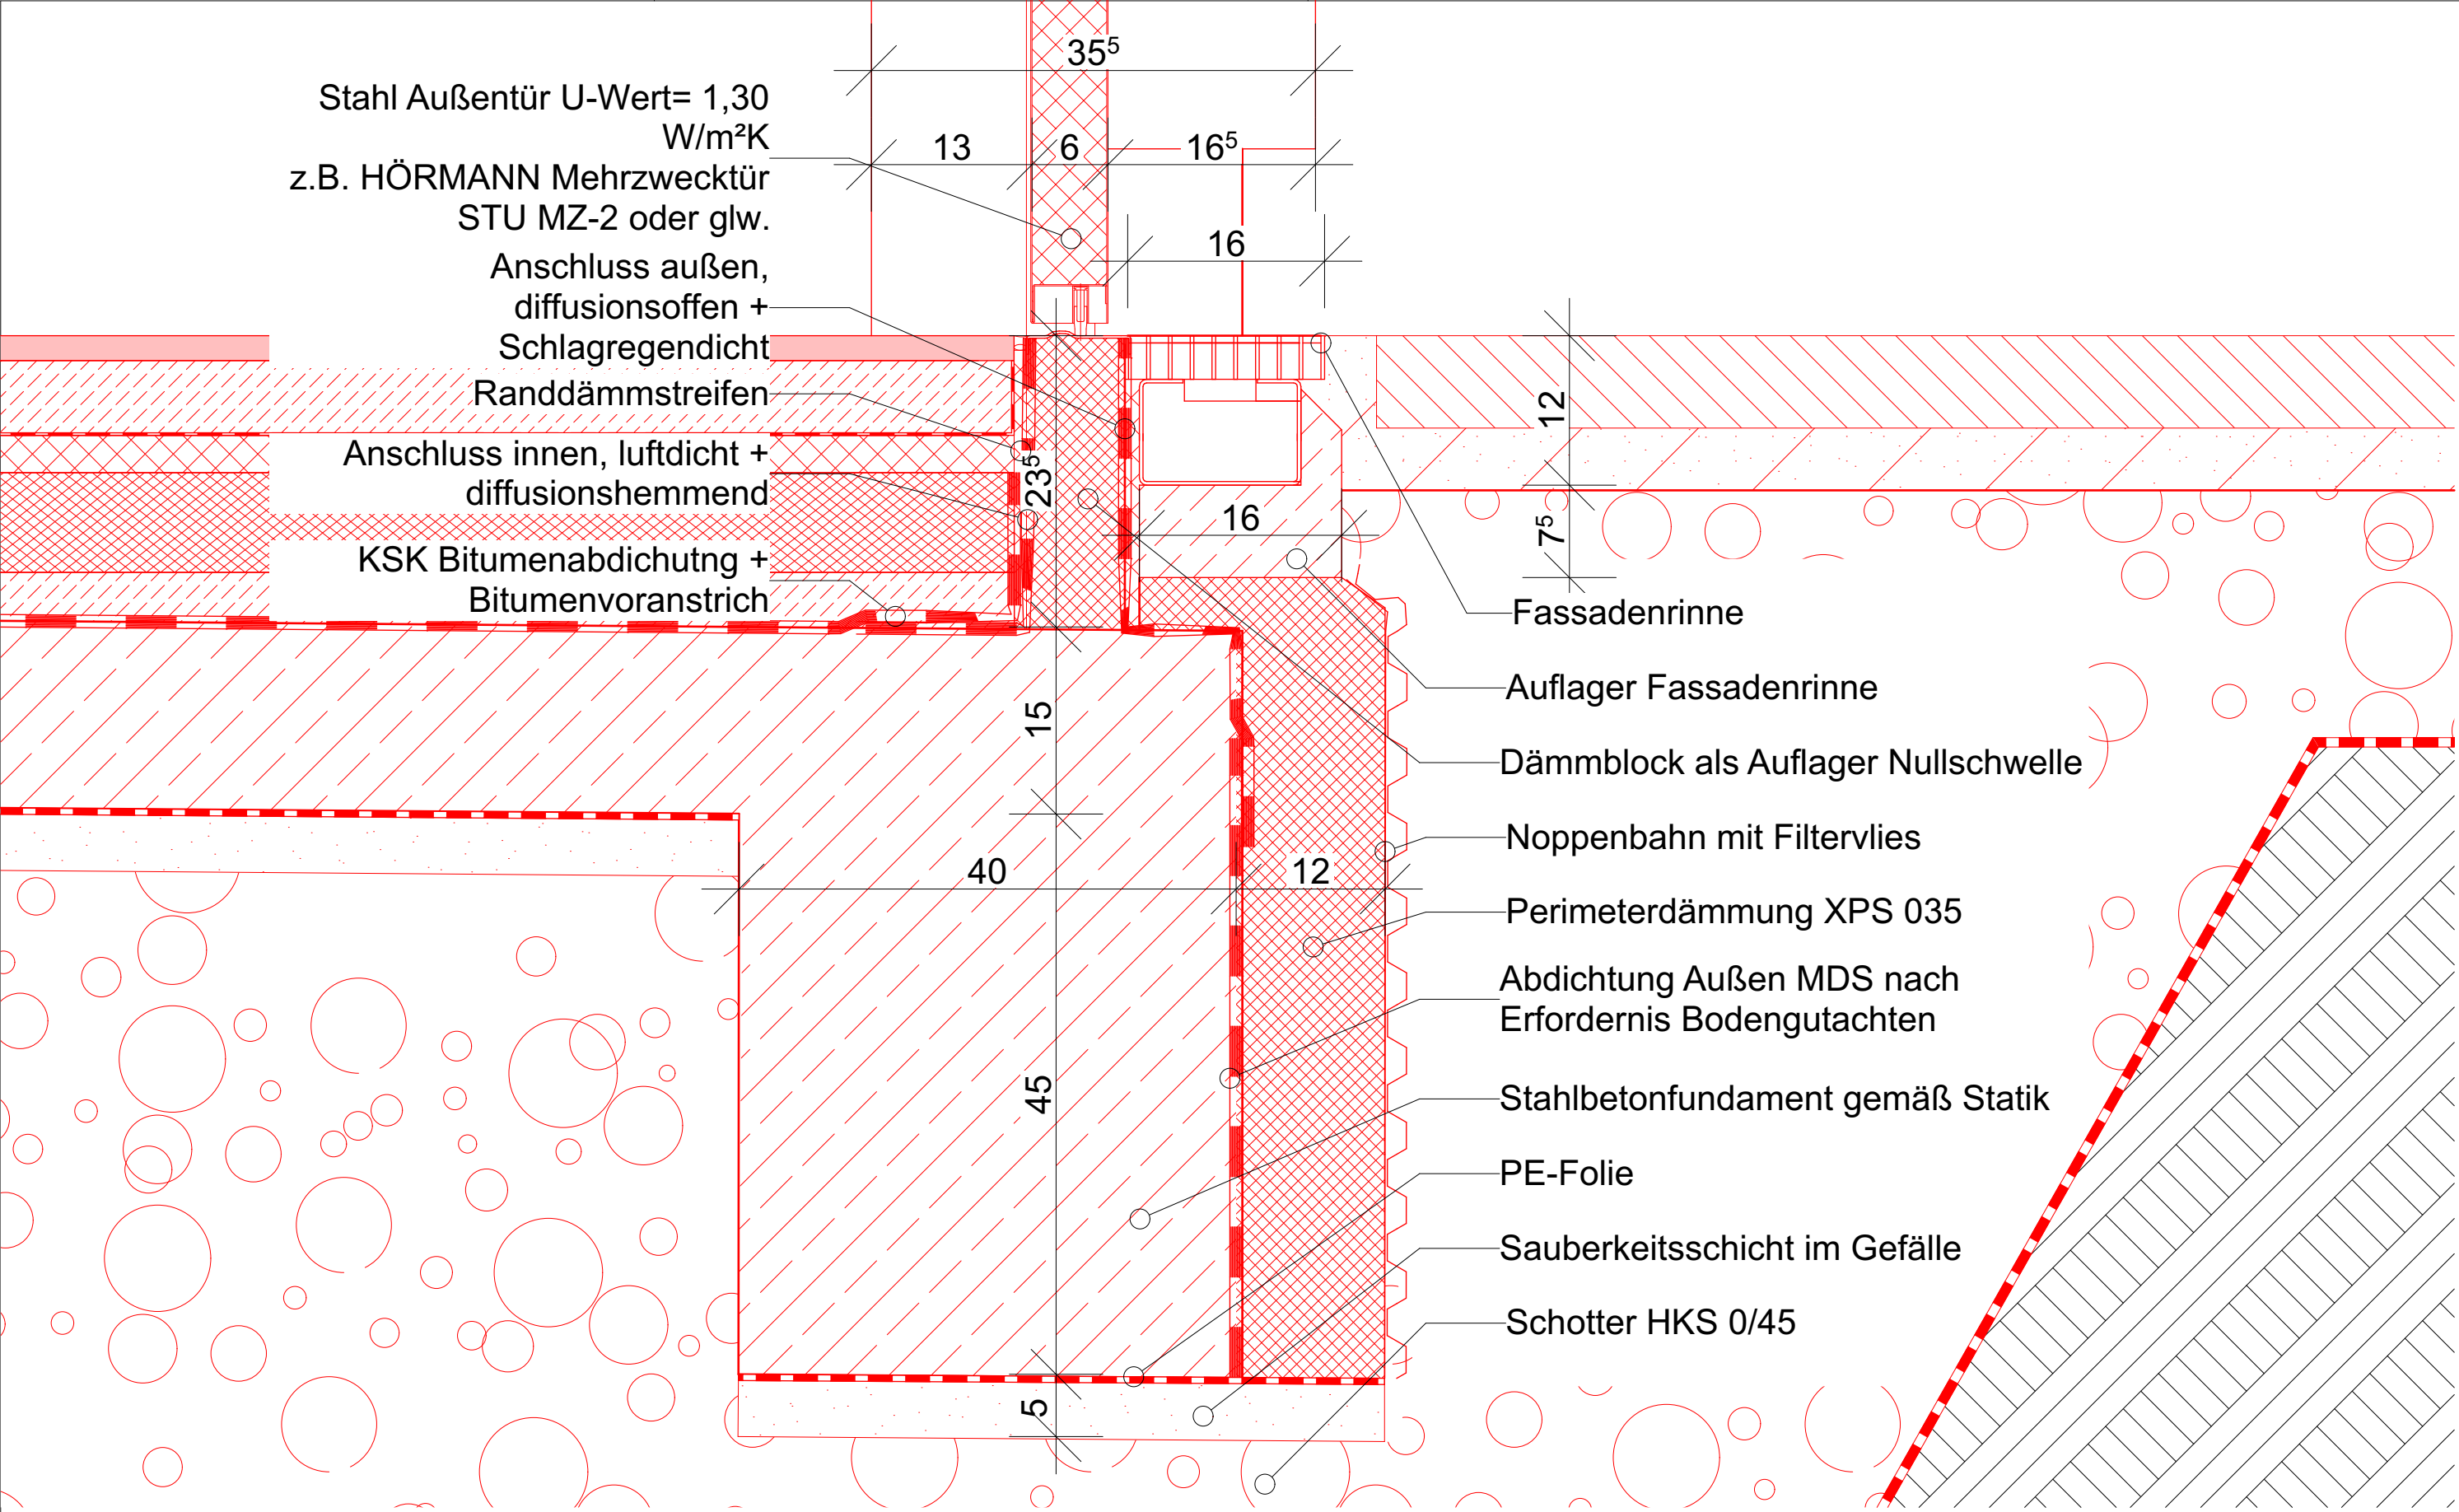

Bauvorhaben: Umbau des Erdgeschosses der OGS, Anbau einer neuen Eingangssituation Objektadresse: Goetheschule Baesweiler Grabenstraße 11 52499 Baesweiler	Bauherrschaft: Stadtverwaltung Baesweiler Mariastrasse 2 52499 Baesweiler 02401 - 800310 info@stadt-baesweiler	Entwurfsverfasser: Schumann Architekten GmbH Gleueler Straße 373 50935 Köln +49 (0) 221 9437930 info@ms-architektur.de www.ms-architektur.de	Leistungsphase AUSFÜHRUNGSPLANUNG		A-DT-SO-04 Sockeldetail Türanschluss Technikraum	
			Maßstab 1:5			
			Blattgröße 420 x 297			
			Projekt Nummer 25-007	Erstellungsdatum 22.06.2026	zuletzt bearbeitet 05.08.2026	OK FFB EG ± 0,00 = +115,61 NHN
			Index a			