


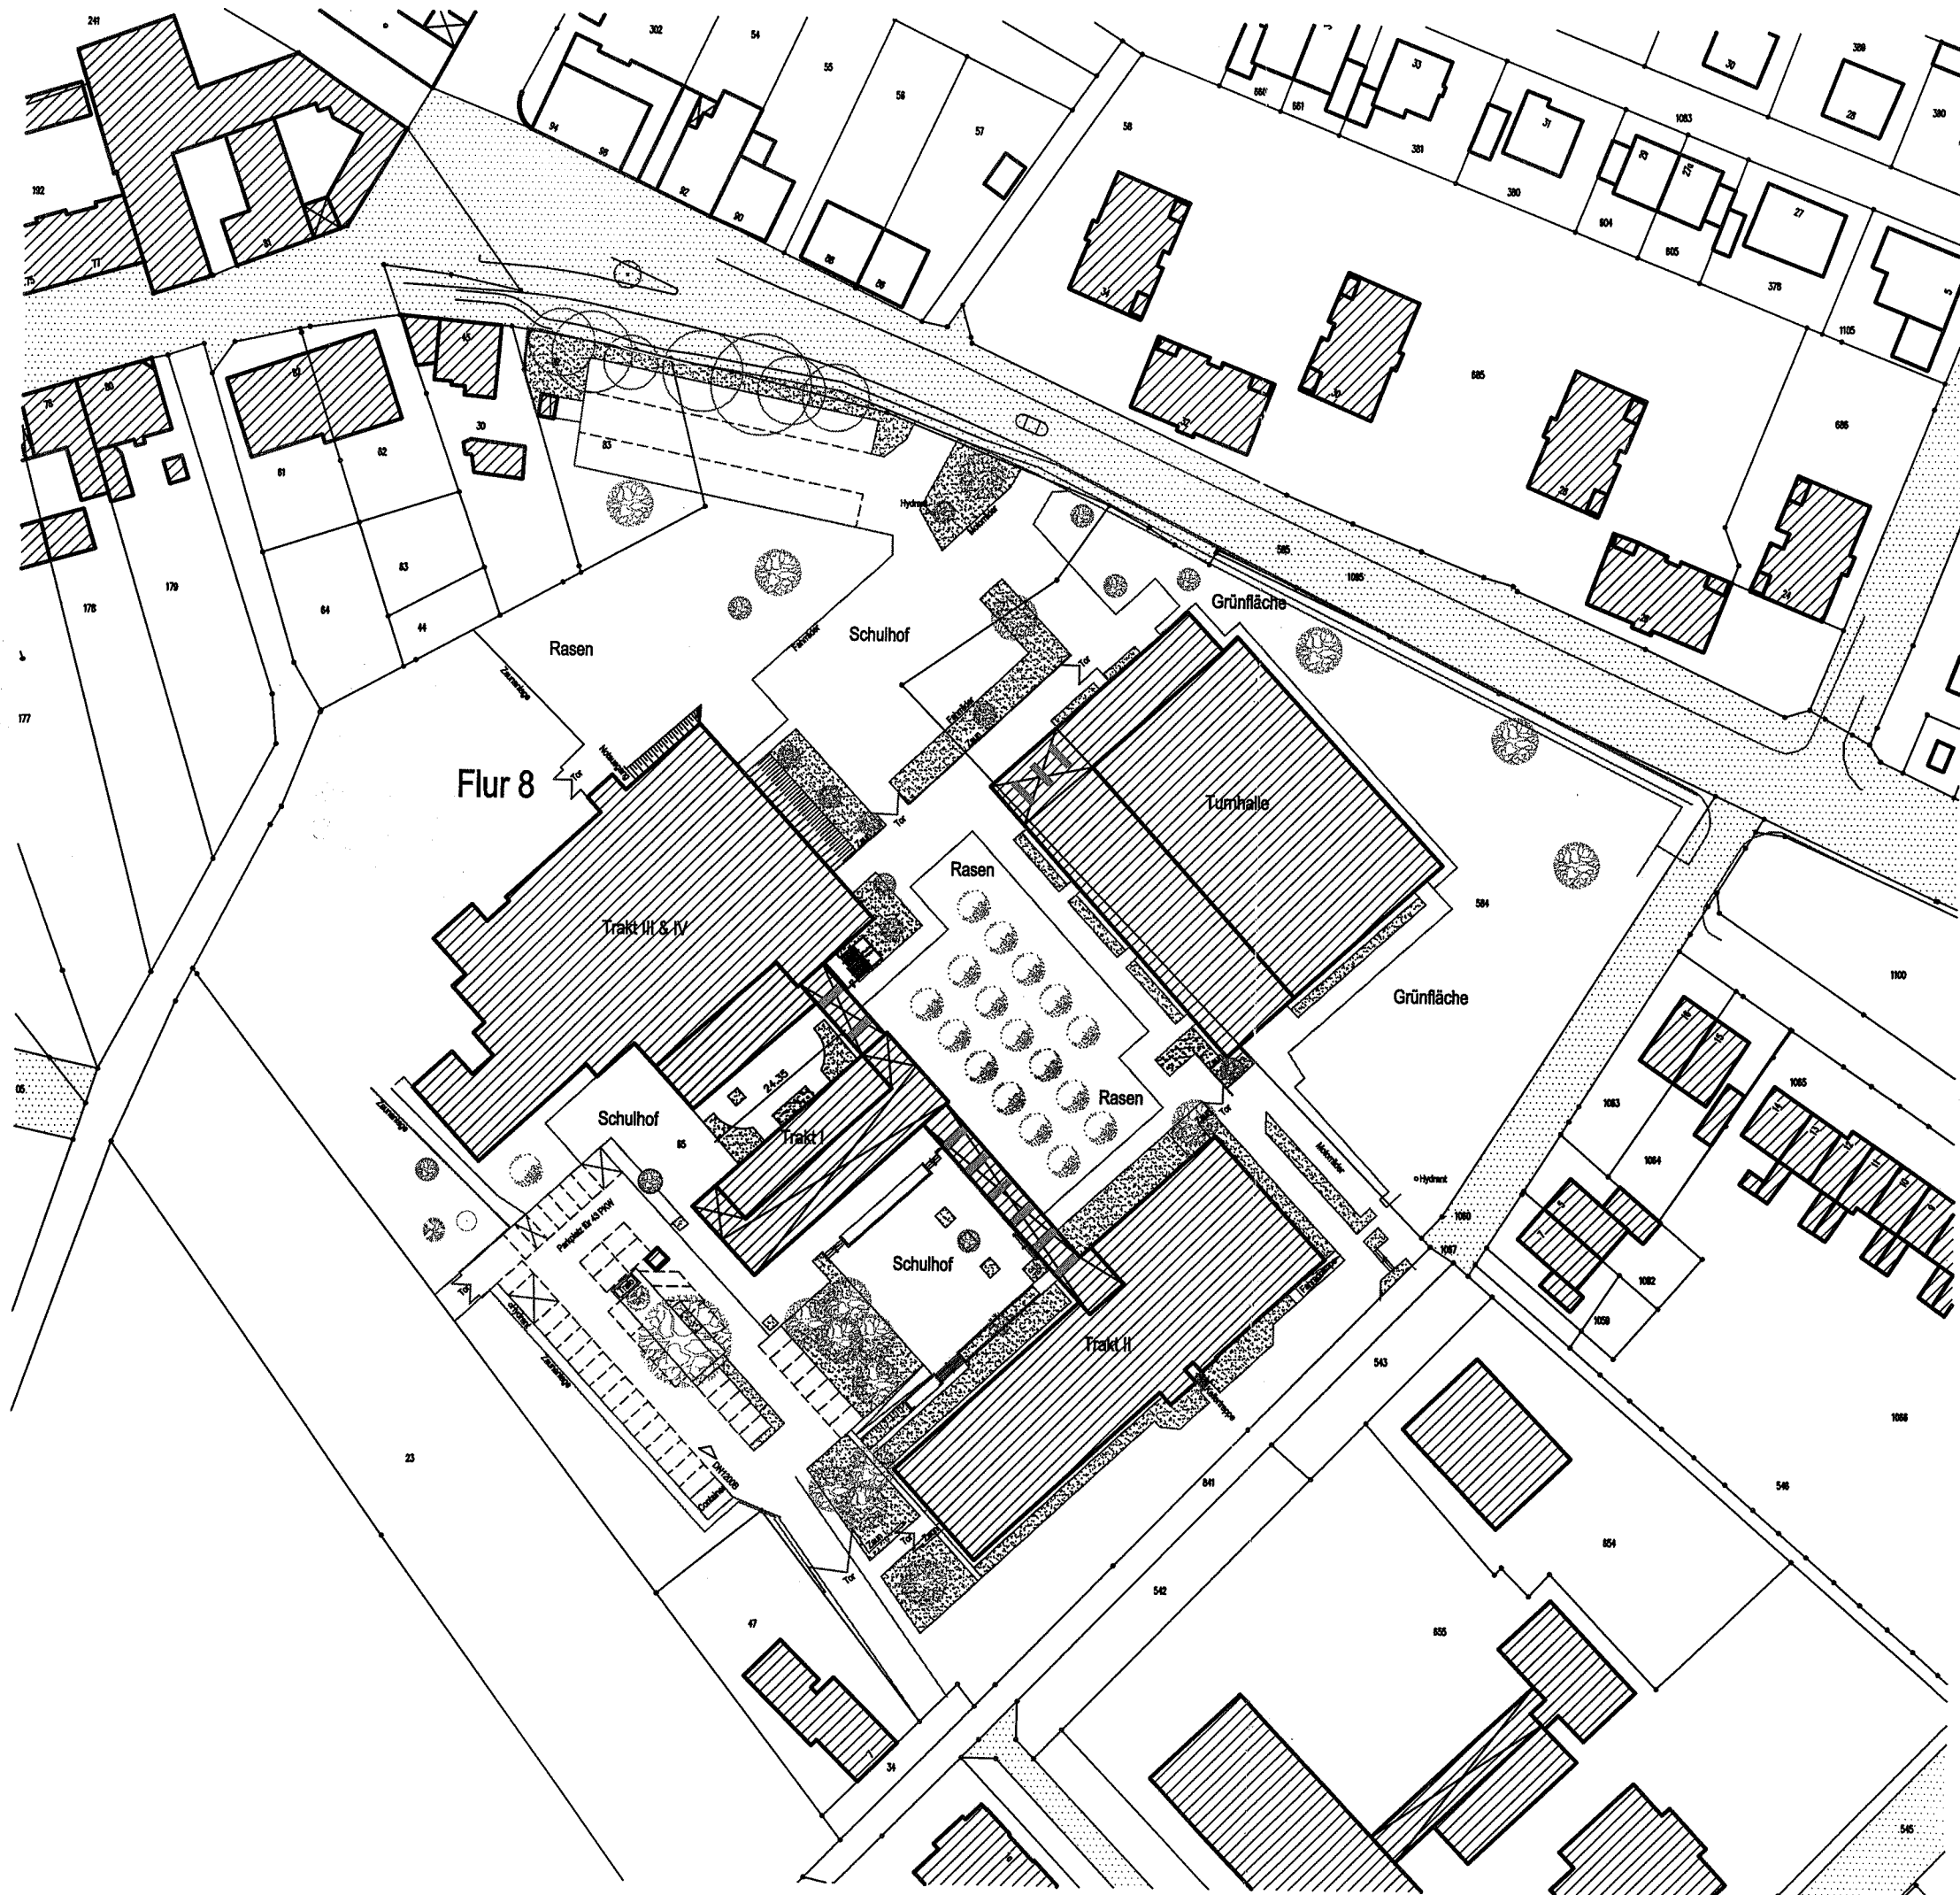

Legende:

- vorhandene Bebauung
- neue Bebauung bzw. gepl. Baumassnahme
- öffentliche Verkehrsfläche
- Abbruch
- Abstandsflächen (§6 BauO NRW)
- Grünflächen, Randstreifen usw.



Alle Masse und Angaben sind an Ort und Stelle zu überprüfen. Differenzen sind der Bauleitung umgehend mitzuteilen.

Die Masse und Angaben in diesem Lageplan wurde aus vorhandenen Plänen Entnommen und Stichprobenartig durch örtliches Aufmaß ergänzt.

Kreis Aachen
Stadt Baesweiler
Gemarkung Baesweiler
Flur 2 + 8
Flurstück 65+83+584
Karte 1341.9 C1
Größe 26.521 m²

Stadt Baesweiler - Amt 65 -
Grundstücks - und Gebäudemanagement

Mariastrasse 2, 52499 Baesweiler, Telefon: +49 (0) 2401 800 354, Fax: +49 (0) 2401 800 750, Mail: info@stadt.baesweiler.de

**Gymnasium
& TH Gymnasium**

Otto-Hahn-Straße, 52499 Baesweiler

01.11.04 - 20

Lageplan

M 1:1000

Blattgröße	Datename	Gezeichnet	Datum	Gedreht	Datum	Ausdruck
A3				1 Lind	26.08.2015	

(Stauch)
1. & Technischer Beigeordneter

(Peters)
Planer

