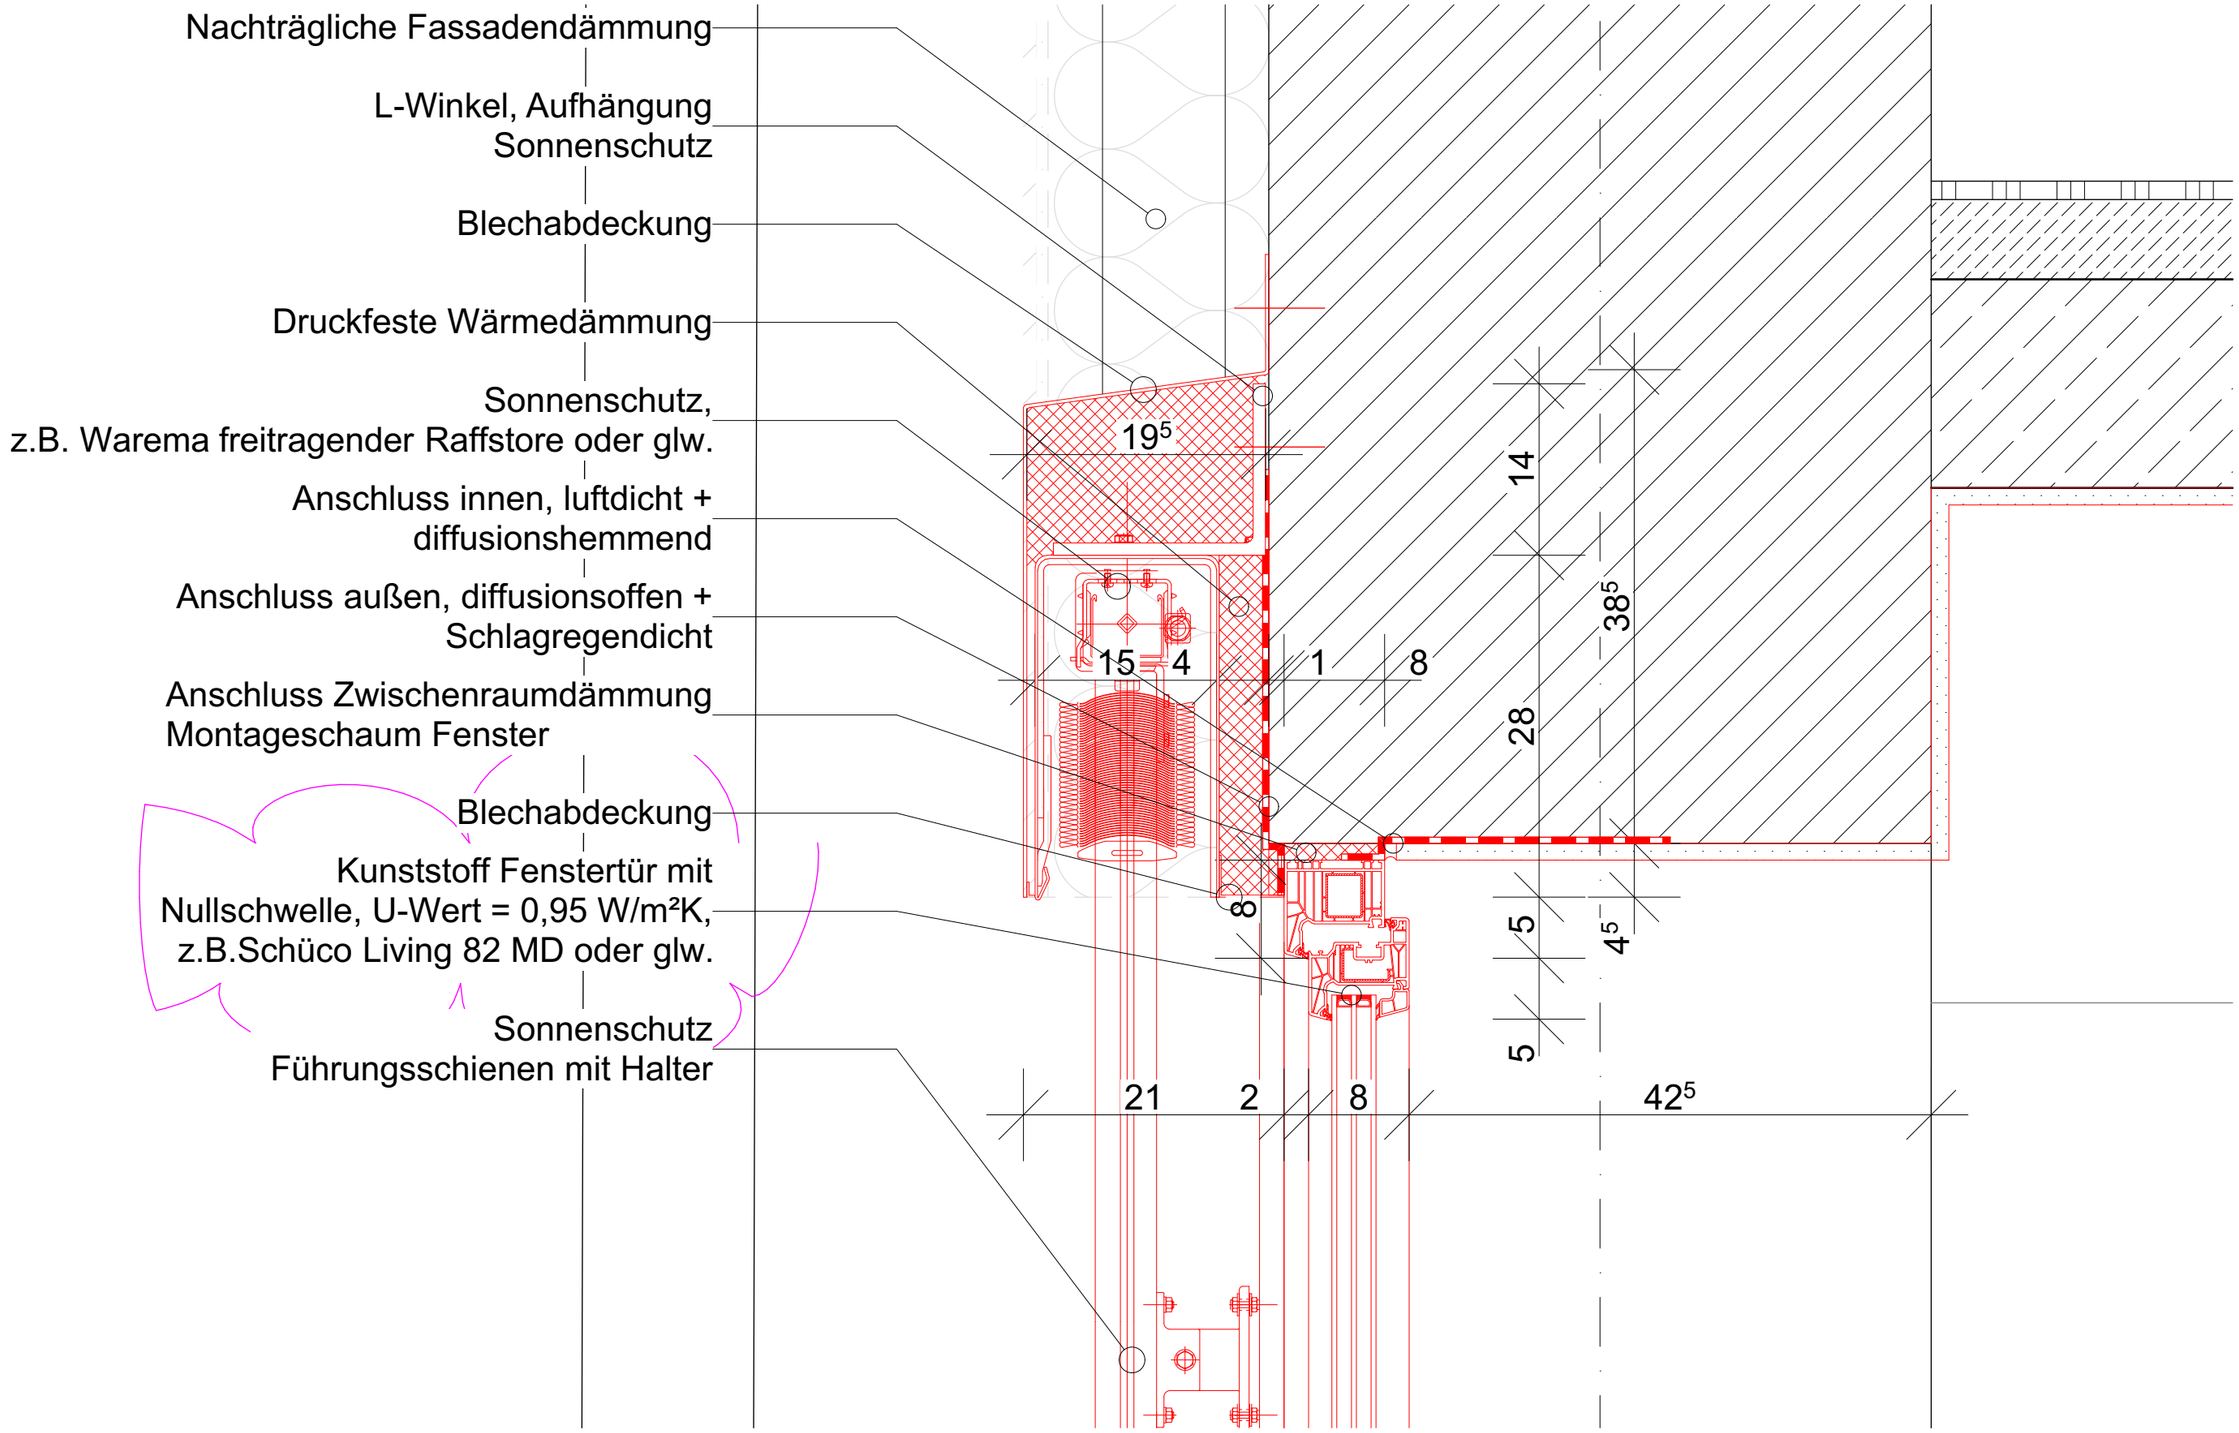

Bauvorhaben:

Umbau des Erdgeschosses der OGS,
Anbau einer neuen Eingangssituation

Objektadresse:

Goetheschule Baesweiler
Grabenstraße 11
52499 Baesweiler

Bauherrschaft:

Stadtverwaltung Baesweiler
Mariastrasse 2
52499 Baesweiler

02401 - 800310
info@stadt-baesweiler

Entwurfsverfasser:

Schumann Architekten GmbH
Gleueler Straße 373
50935 Köln

+49 (0) 221 9437930
info@ms-architektur.de
www.ms-architektur.de

Leistungsphase
AUSFÜHRUNGSPLANUNG

Maßstab 1:5

Blattgröße 420 x 297

A-DT-FE-02a

Fensterdetail OGS Räume - Oberer Anschluss

Projekt Nummer	Erstellungsdatum	zuletzt bearbeitet	OK FFB EG
25-007	22.06.2026	05.08.2026	± 0,00 = +115,61 NHN

Index			
a	04.08.2026	Anpassung Kunststoff + Fassadendämmung	