


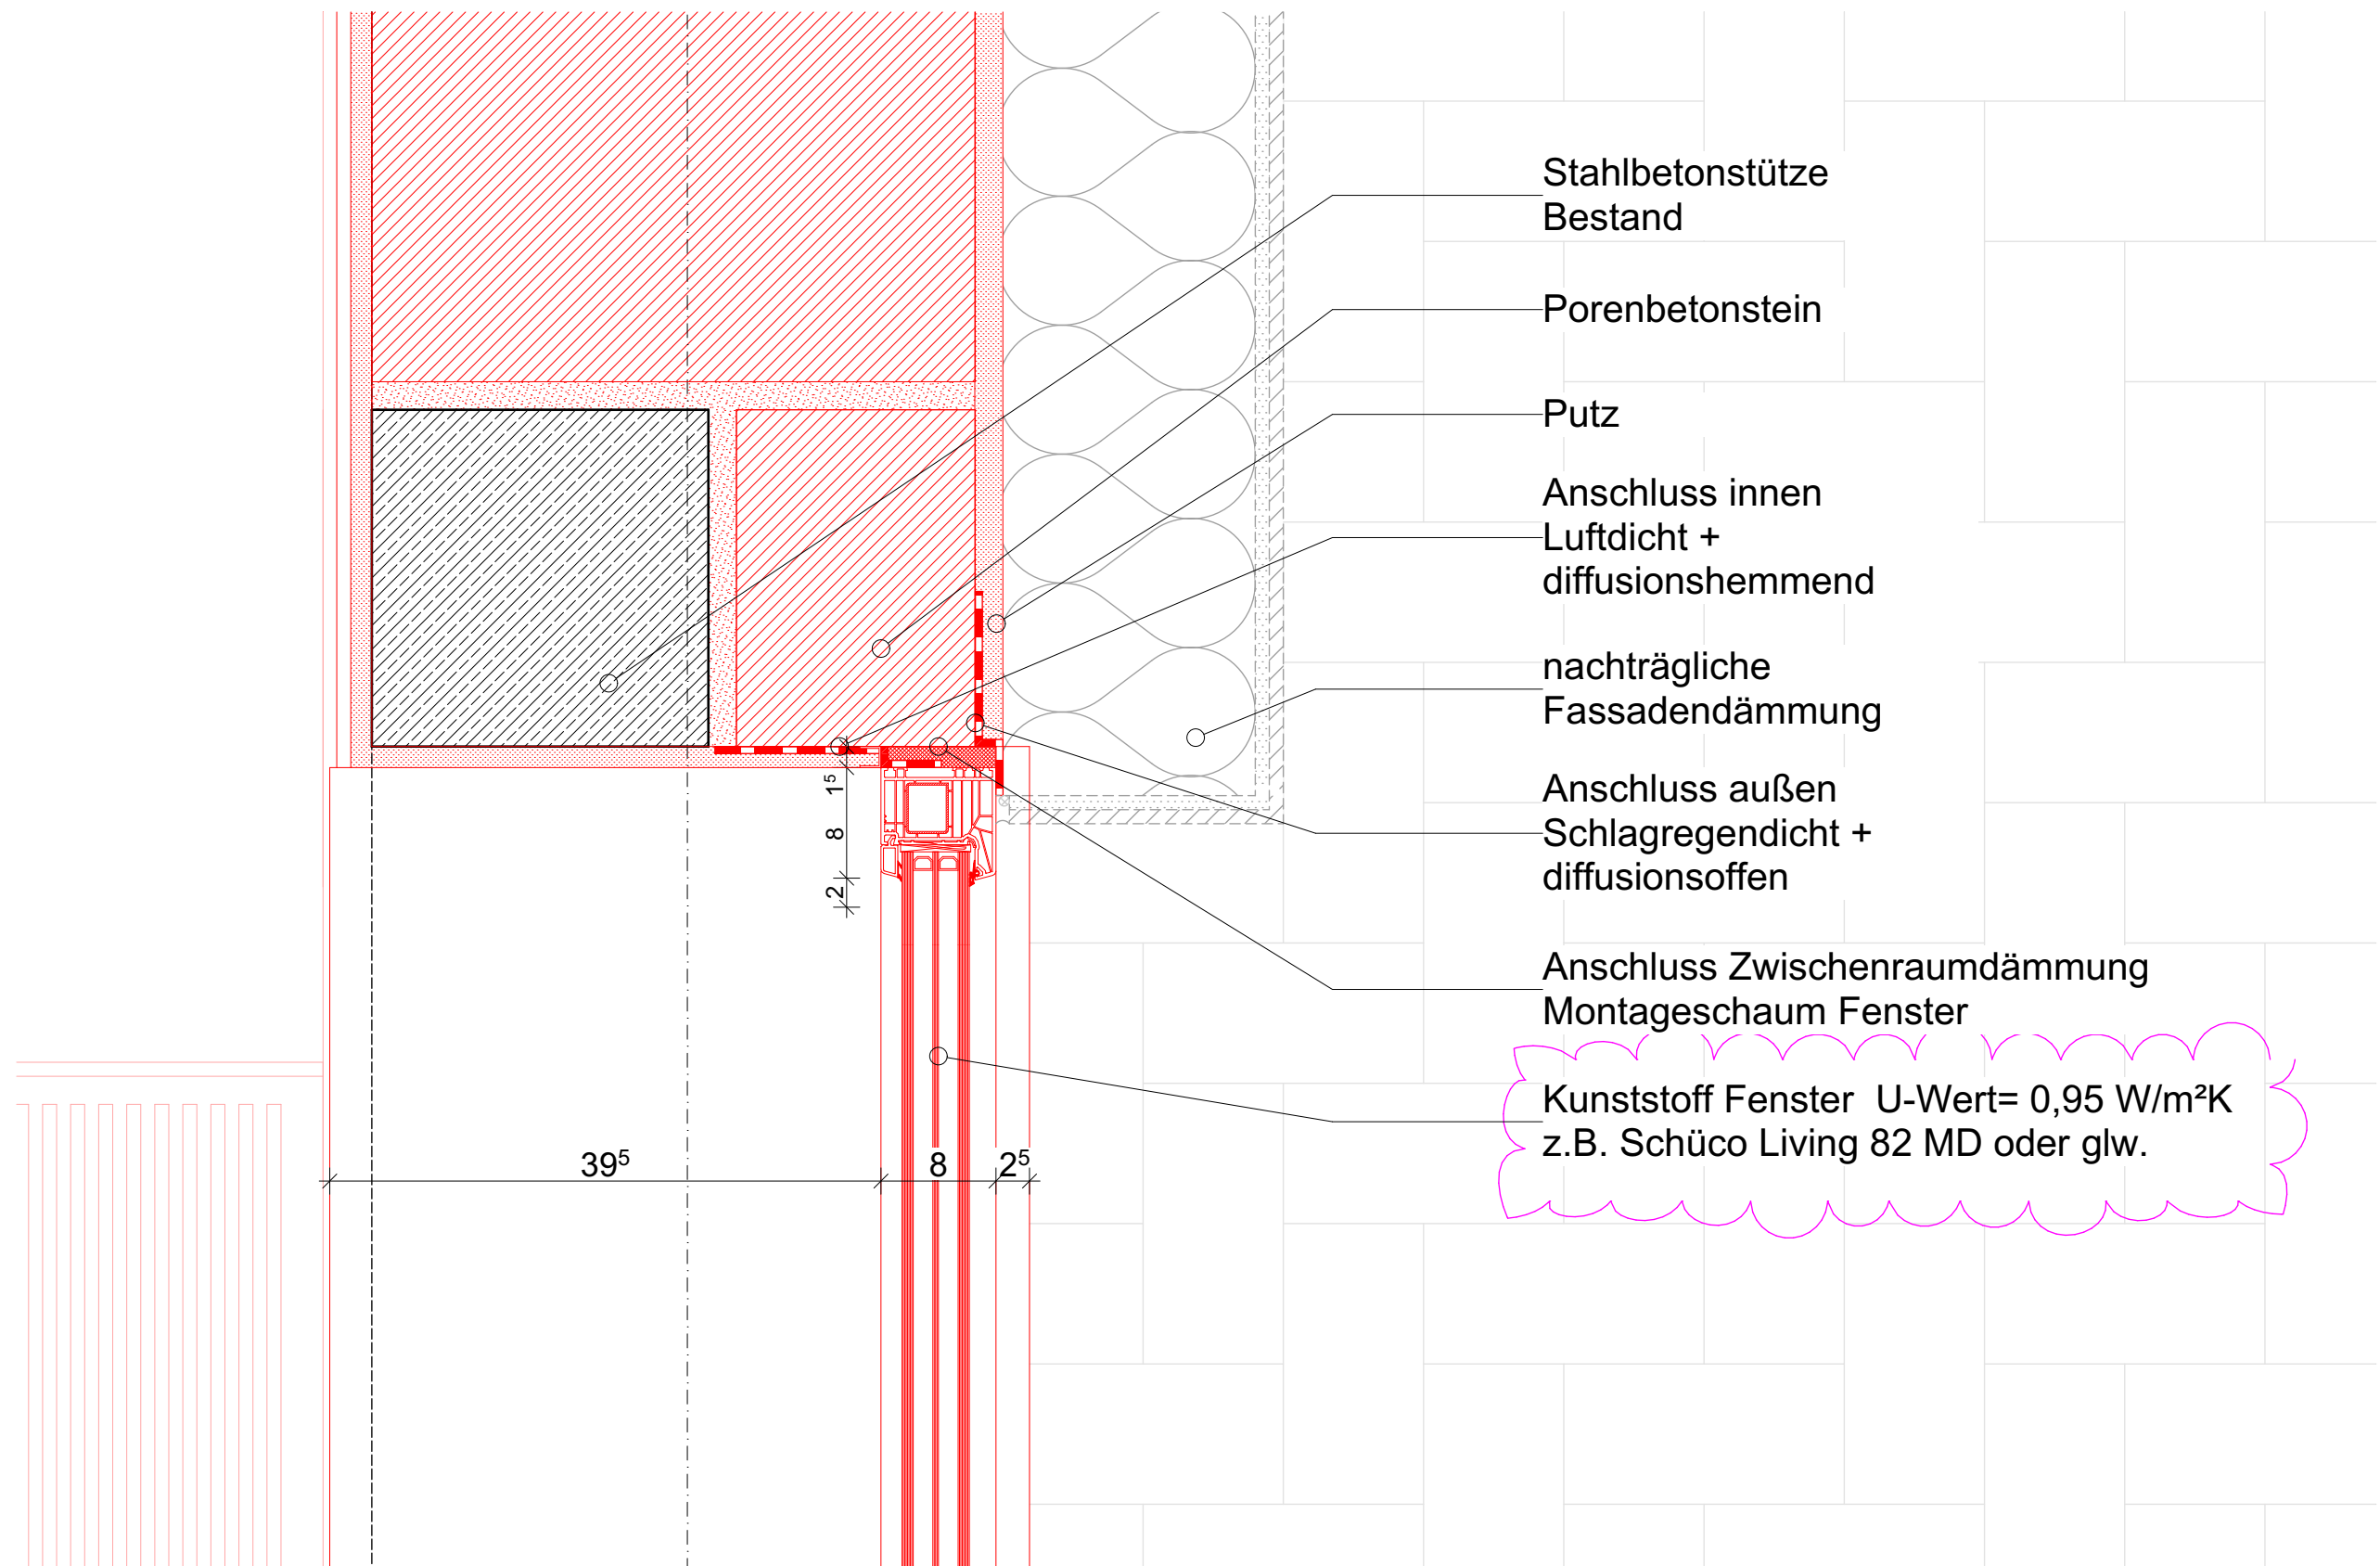

|   |   |   |                                             |  |                                                                 |  |                                  |  |                                   |  |
|---|---|---|---------------------------------------------|--|-----------------------------------------------------------------|--|----------------------------------|--|-----------------------------------|--|
| <b>Bauvorhaben:</b><br><br>Umbau des Erdgeschosses der OGS,<br>Anbau einer neuen Eingangssituation<br><br><b>Objektadresse:</b><br><br>Goetheschule Baesweiler<br>Grabenstraße 11<br>52499 Baesweiler | <b>Bauherrschaft:</b><br><br>Stadtverwaltung Baesweiler<br>Mariastrasse 2<br>52499 Baesweiler<br><br>02401 - 800310<br>info@stadt-baesweiler | <b>Entwurfsverfasser:</b><br><br>Schumann Architekten GmbH<br>Gleueler Straße 373<br>50935 Köln<br><br>+49 (0) 221 9437930<br>info@ms-architektur.de<br>www.ms-architektur.de | Leistungsphase<br><b>AUSFÜHRUNGSPLANUNG</b> |  | <b>A-DT-FE-04a</b><br><br><b>Fensterdetail Flurzone Sanitär</b> |  |                                  |  |                                   |  |
|   |   |   | Maßstab        1:5                          |  |                                                                 |  |                                  |  |                                   |  |
|   |   |   | Blattgröße        420 x 297                 |  |                                                                 |  |                                  |  |                                   |  |
|   |   |   | Projekt Nummer<br>25-007                    |  | Erstellungsdatum<br>22.06.2026                                  |  | zuletzt bearbeitet<br>05.08.2026 |  | OK FFB EG<br>± 0,00 = +115,61 NHN |  |
|   |   |   | Index        a        04.08.2026            |  | Anpassung Kunststoff                                            |  |                                  |  |                                   |  |