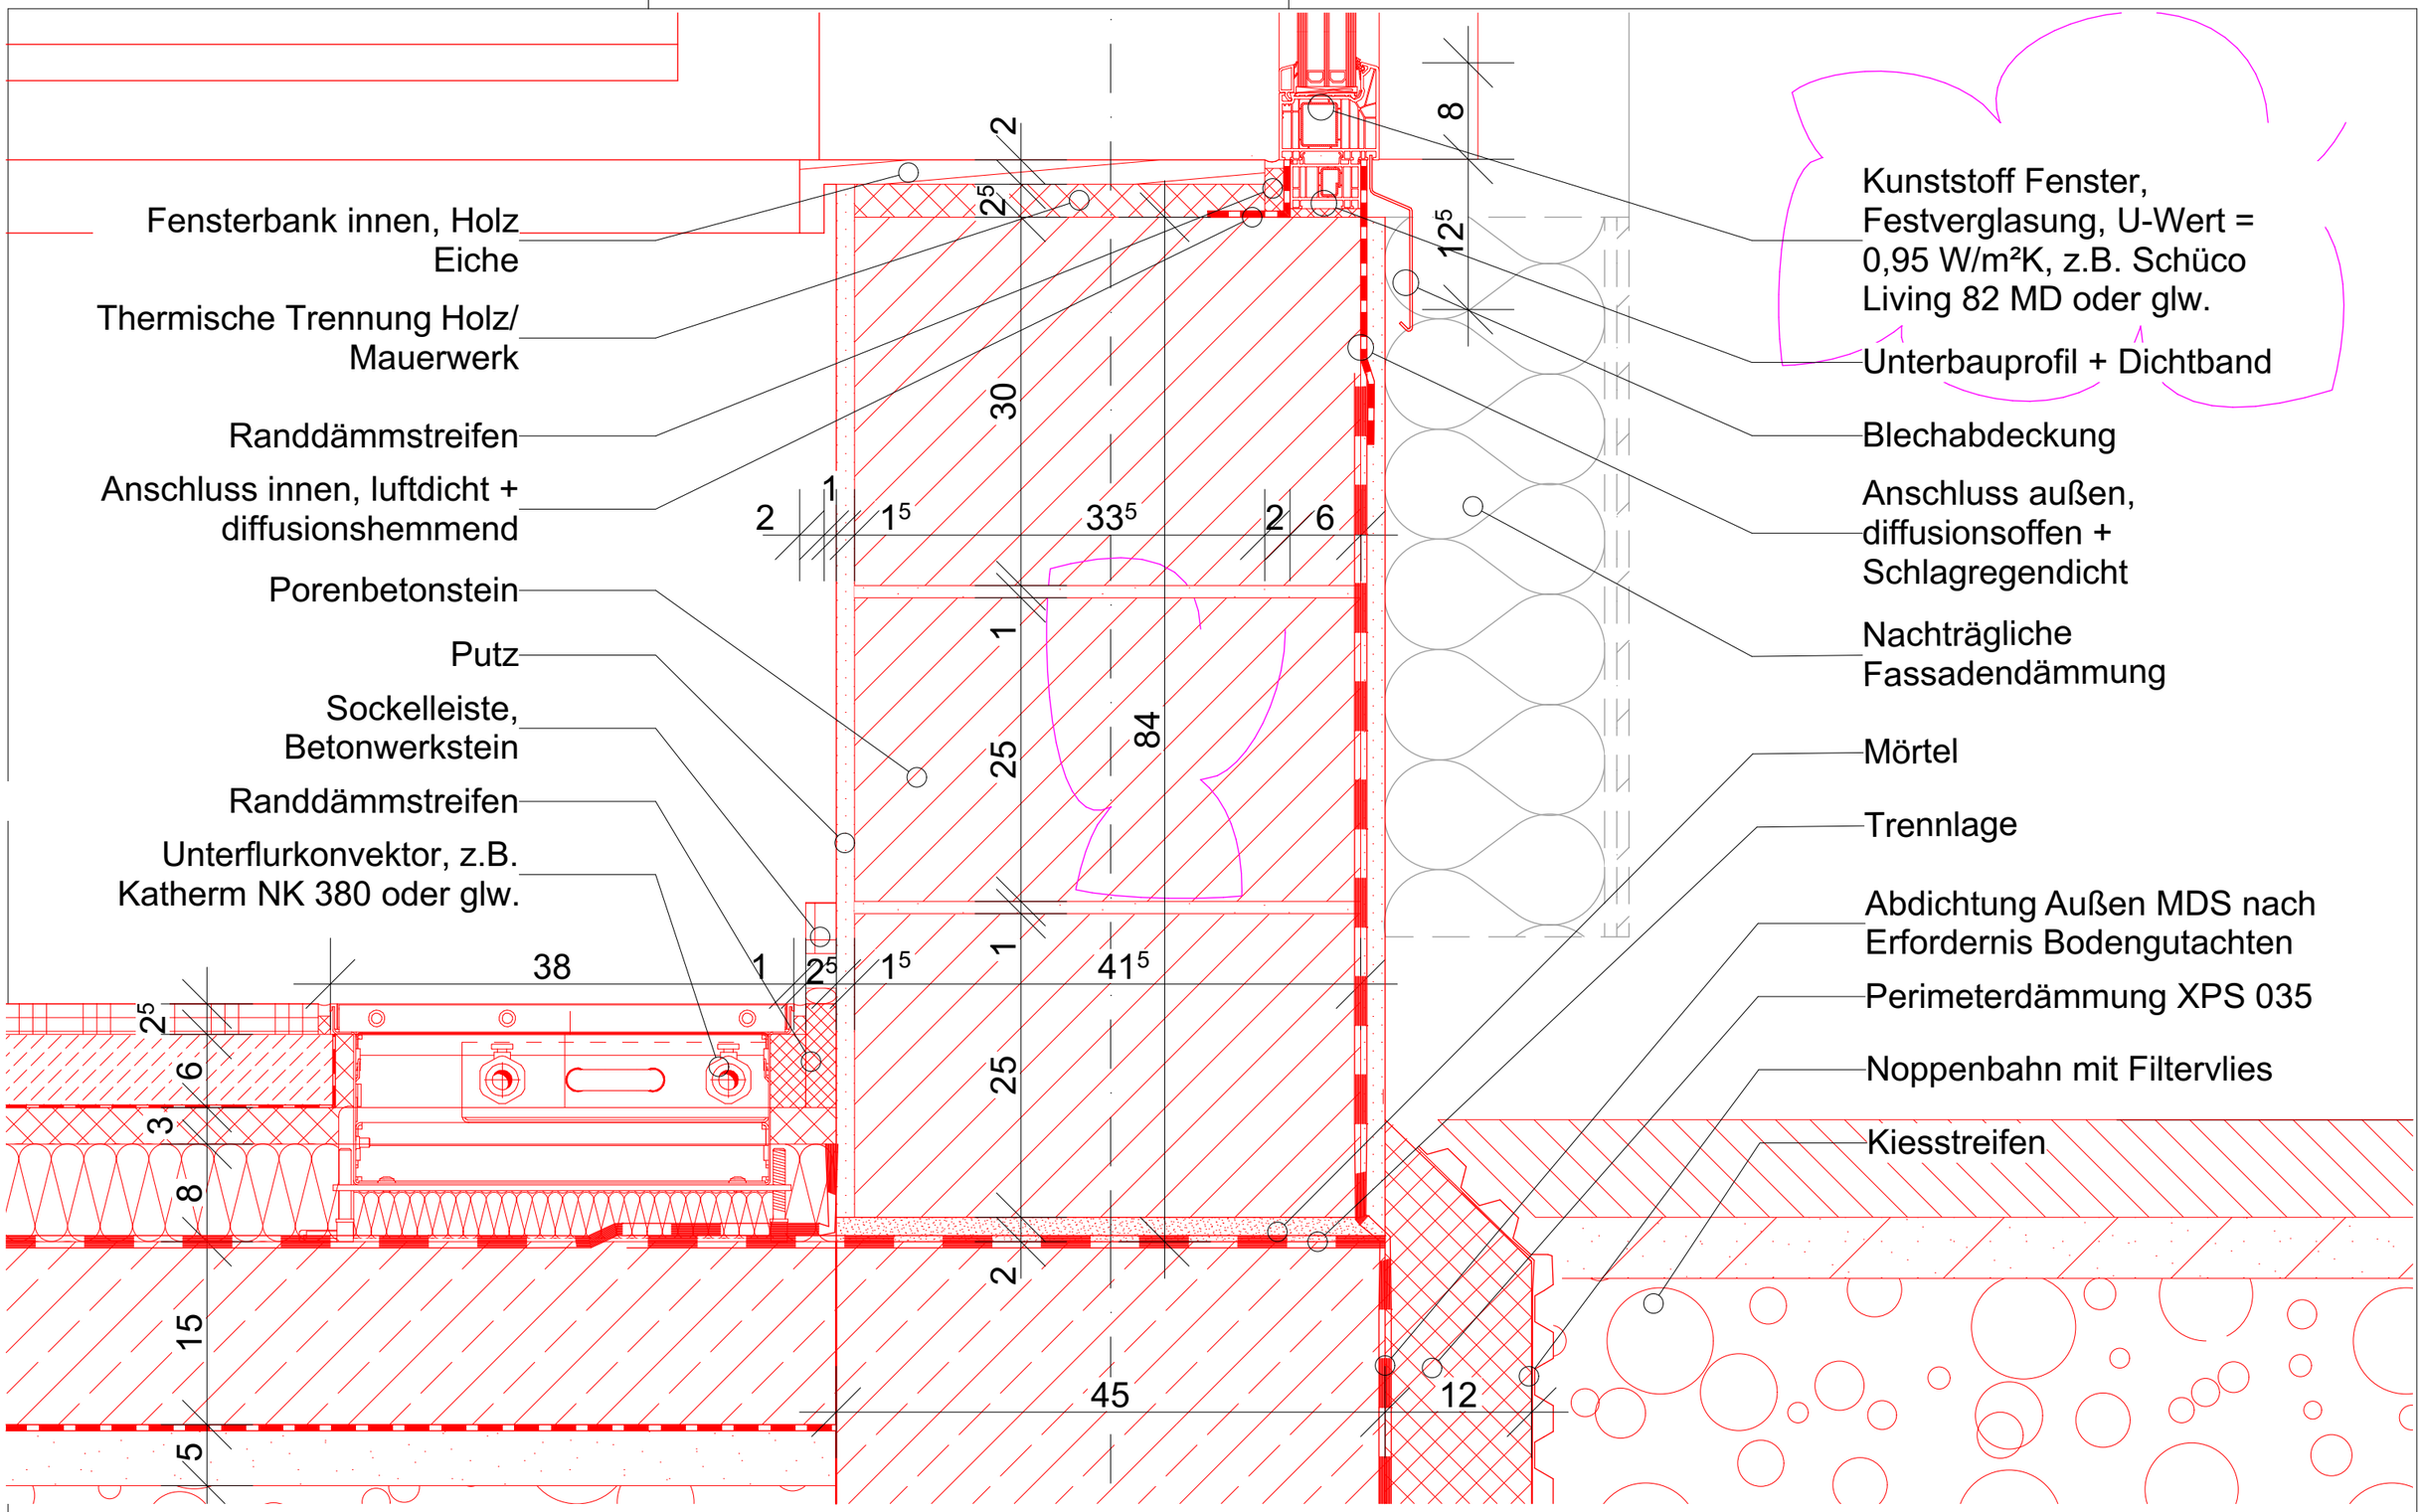

Bauvorhaben: Umbau des Erdgeschosses der OGS, Anbau einer neuen Eingangssituation **Objektadresse:** Goetheschule Baesweiler Grabenstraße 11 52499 Baesweiler	**Bauherrschaft:** Stadtverwaltung Baesweiler Mariastrasse 2 52499 Baesweiler 02401 - 800310 info@stadt-baesweiler	**Entwurfsverfasser:** Schumann Architekten GmbH Gleueler Straße 373 50935 Köln +49 (0) 221 9437930 info@ms-architektur.de www.ms-architektur.de	Leistungsphase **AUSFÜHRUNGSPLANUNG** Maßstab 1:5 Blattgröße 420 x 297		**A-DT-SO-03a** **Sockeldetail Flurzone Sanitär**
			Projekt Nummer 25-007	Erstellungsdatum 22.06.2026	zuletzt bearbeitet 05.08.2026	OK FFB EG ± 0,00 = +115,61 NHN
			Index a a 04.08.2026 Anpassung Aluminium + Fassadendämmung, Entwässerung entfällt, Erhöhung Brüstung			