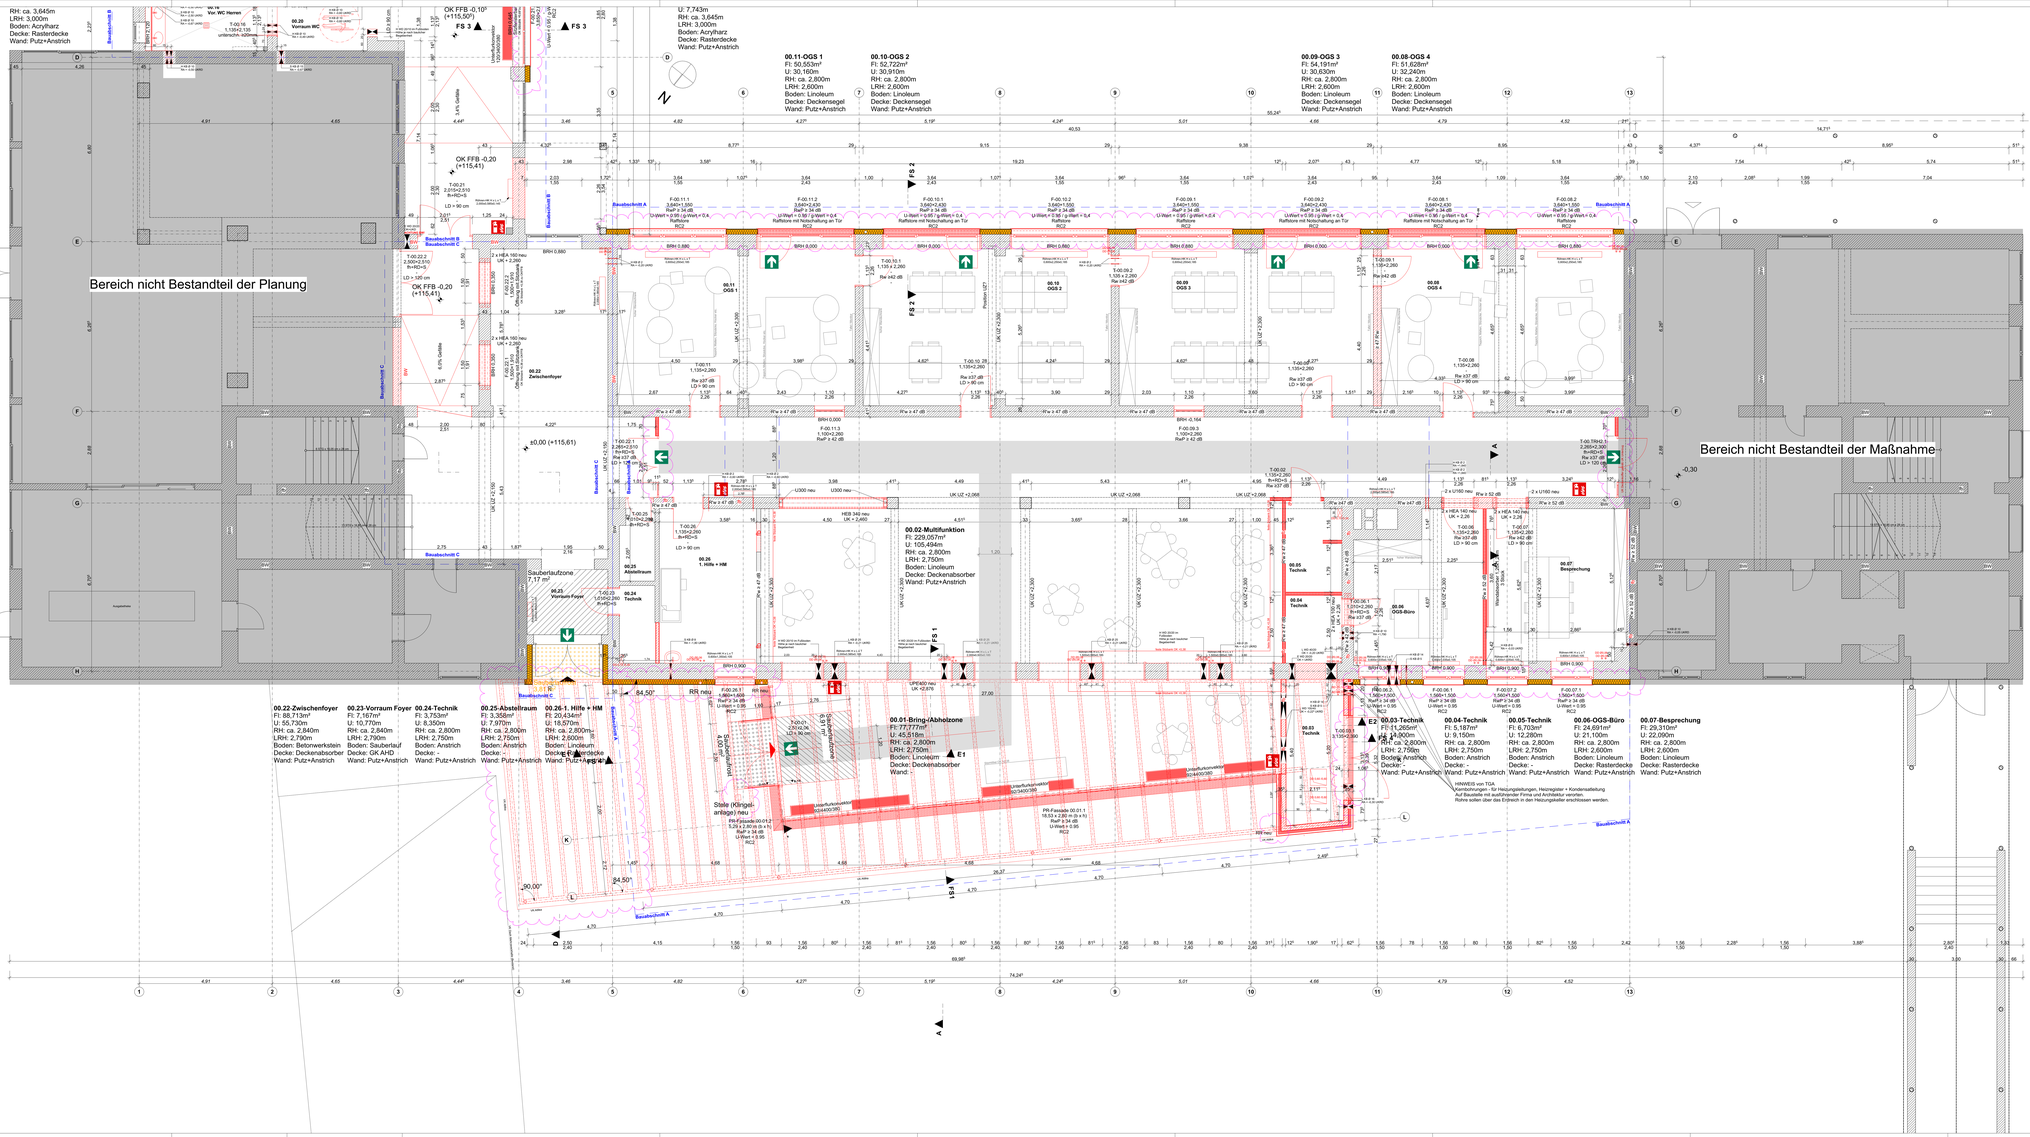

LEGENDE

- Wand Bestand
- Neubau Bestand Abbruch
- Mauerwerk
- Stahlbeton
- Fenster / Beton unbewehrt
- Betonfertigteil
- Trockenbauwand
- Holz
- Dämmung Weich
- OK Fertigfußboden
- OK Rohdecke
- BRH 0.900 — Brüstungshöhe von OK FFB bis OK Rohfensterung
- Klapptüren Abstandsschranke

Elektro Deckeneinbauten

- Leuchtstoffröhre T5/G 5 / HCL 54mm
- Glühlampe/Halogen 100 / 75 / 150mm
- Leuchte rund IP65 / 250mm
- Batteriebetriebsleuchte

- HEO Heizung Fußbodenunterbruch
- HEO Lüftung Wandanschluss
- SS Sanitär Wandanschluß
- LEO Elektro Deckenanschluss

Raumstempel

Fl: 20.500m² Grundfläche
U: 20,500m Umfang
RH: 3,500m OKFFB bis UK KD
LRH: 3,500m OKFFB bis UK KHD
Wand: Grundfläche
Decke: Deckenbelag

Türstempel

T-000 Tür ID
2,500/2,510 Rohbaumaße x Rohbauhöhe
B+RD=5 Brandschutzgegenfutter
35 dB Schallschutzanforderung
LD=90cm Barrierefreiheit

Fensterstempel

F-000 Fenster ID
1,500/1,500 Rohbaumaße x Rohbauhöhe
Ua=32,00 W/m²K U-Wert
g: 0,55 g-Wert
LichtB: 1,35m² Lichtmaß B
RC 2 Widerstandsklasse

Deckenbelag

DB 1 - Gk wHD
DB 2 - Gk mHD
DB 3.0 - GK Akustikdeckelsatz
DB 3.3 - Gitterdeckensatz
DB 3.4 - Metallkassettendecke
DB 3.5 - Mineralfaserdeckensatz
DB 4 - Hygienerasterdecke
DB 5 - Sichtbetondecke
DB 6 - Schalungsdecke
DB 7 - Sichtmaßnahmen TGA
DB 8.1 - Gummiasphalt TGA
DB 8.2 - Gummiasphalt TGA
DB 9 - Innenputz 1,5cm +D

Zusatz
F2 (Dauerelastisch weiß)
+K (Raster 625x625mm)

Bodenbelag

FB 1 - PVC/Vinyl
FB 2.1 - Linoleum v. Kautschuk WB
FB 2.2 - Linoleum v. Kautschuk abweichend WB
FB 3 - Kautschuk
FB 4 - Zementestrich
FB 4.1 - (Gießmörg) Fliesen 60x60 R10
FB 4.2 - (Gießmörg) Fliesen 30x30 R11
FB 5 - Feinsteinzeugfliesen R9
FB 6 - Fliese
FB 7 - Rollboden + Beschichtung
FB 8 - Metallestriche

Zusatz
Sockelleiste +H (Höhe) +F (Fliesen) +P (PVC)
Fugenabdichtung +FA (Fliese)
Format in cm 60x60/30x30/10x10

Achtung!
Eingeschriebene Verlegeanleitungen zur Exemplarisch

Wandbelag

W 1 Stahltreppen
WB 1.1 - Grundputz G3
WB 1.2 - Disperisionsanstrich weiß
WB 1.2 - G3 Spachtelung +D
Z Maßgerecht
WB 2 - Innenputz G3
WB 2.1 - Disperisionsanstrich weiß
WB 2.2 - G3 Spachtelung +D
S Leichtbauwand
WB 3 - Spachtelung G3 +D
WB 3.1 - Grundputz G3
WB 3.2 - Disperisionsanstrich weiß
WB 3.3 - G3 Spachtelung +D
WB 4 - (Glasmosaik) Fliesen 10x10
WB 5 - Wandfliesen

Zusatz
F2 (Dauerelastisch weiß)
+T (Duschtrennwände/Kabinettes etc.)
Format 30x60/20x30/10x10

AHD	ABHANGDECKE	LHU	LEUTE SICHAUTHE
BA	BLENDAUTLIZ	MA	MECHANIKAUTHE
BS	BOTANIKLAUTLIZ	NA	NETZLAUDIO
BAH	BRANDMELDEANLAGE	PE	PERSONENLEIDER
BMA	BRANDMELDEANLAGE	PR	PRÄSENZMELDER
BW	BRÜSTUNGSWAND	RA	RAUCHAUTLIZ
BRH	BRÜSTUNGSHÖHE	RM	RAUCHMELDER
D	DECKE	RW	RAUCHWARNMELDEZUG
FB	FENSTERBUCHBRUCH	VRD	RD VERSPERRUNG
FTB	FERTIGFUSSBODEN	RR	REGENROHR
FK	FUNKEMBETRANTE	RS	REGENSCHIRM
HT	HOLZTÜRLATT	SW	SCHWELLENSPÜNUNG
HT	HOLZTÜRLATT	R	ROH
UK	UNTERKANTE	SK	SCHÜTZKORB

Alle Maße sind vor Baubeginn von der ausführenden Firma vor Ort eigenverantwortlich zu prüfen. Evt. aufretende Unstimmigkeiten sind vor Beginn der Bauausführung mit der Bauleitung abzuklären. Sämtliche Einbauteile, sowie Bodenaufführungen sind nach Angabe der Haustechnik auszuführen. Ausführungsplan gilt nur in Verbindung mit dem Bauantrag und den Auflagen. Die Ausführungsplanung ist vor Beginn der Ausführung mit der Bauleitung abzustimmen und abzugleichen. Die Planunterlagen sind nur dann zur Ausführung freigegeben, wenn ein entsprechender Freigabevermerk im Plankopf vorhanden ist.

Index	Datum	Änderung	gez.
c	04.08.26	Entfall Gardarobe, Verlängerung Dach Bring-/Abholzone, Anpassung Dämmstärke, Anpassung BRH, Fenster- & Türgröße (Flurzone)	
b	18.06.26	Ergänzung Erdleitungen, Deckenhöhe Sanität, Türen Flurbereich	

L E G E N D E

Allgemein

- Neubau
- Abbruch
- Abbruch
- Neubau

Zeichen u. Kürzel

OK = Oberkante
OK FFB = Oberkante Fertigfußb.
UK = Unterkante
OK RD = Oberkante Rohdecke
F = Fußboden
U = Umfang
RH = Rohhöhe
LRH = Lichte Raumhöhe
BRH = Brüstungshöhe
RR = Regenrohr
UZ = Umbrzug
VK = Vorderkante

Nutzflächen nach DIN 277

- Wohnen u. Aufenthalt
- Büroarbeit
- Produktion, Forschung u. Entwicklung
- Lagern, Verteilen u. Verkaufen
- Bildung, Unterricht u. Kultur
- Heilen u. Pflegen
- Sonstige Nutzung
- Technikdecke
- Verkehrsfläche

Brandschutz

- feuerhemmend
- hochfeuerhemmend
- feuerbeständig
- hochfeuerbeständig
- mittlere
- schwerentflammbar
- normalentflammbar
- mechanische Sicherungen
- dichtschließend
- selbstschließend
- rauchdicht
- Brandwand

- B1 / B1 (Neu)
- M / M (Neu)
- B1 / B1 (Neu)
- hfb / hfb (Neu)
- Beuart BW / Neu
- BW / Neu

Barrierefreiheit (DIN 18040-1+2)

- Aufzug barrierefrei
- Zugang barrierefrei
- Treppenanlage barrierefrei
- WC barrierefrei
- Parkplatz barrierefrei
- Notauszeilig
- Rettungsausstieg
- Rettungsweg
- Feuerlöscher
- Anleiterbare Stelle
- Brandschutztür
- RWA (Rauch- u. Wärmeabzugsanlage)
- RWA Bedienfelder
- Ausführung relevant für Rauch- und Wärmeabzugsanlagen

Treppenraum, mit brandschutzbeständigen Türen, Wänden und Decken, Materialien, sowie deren Oberflächen

Fluchtweg, mit Treppenraum, mit brandschutzbeständigen Türen, Wänden und Decken, Materialien, sowie deren Oberflächen

AUSFÜHRUNGSPLANUNG

Bauvorhaben:
Umbau des Erdgeschosses der OGS, Anbau einer neuen Eingangsaufbau

Objektadresse:
Goetheschule Basesweiler
Goethestraße 1
52499 Baesweiler
Gemarkung: Baesweiler
Flur: 16
Flurstück: 234

Grundriss EG Neubau Teil 1

Maßstab 1:50 — OK FFB EG ± 0,00 = +115,61 NHN

Plan erstellt — zuletzt bearbeitet 05.08.2026

Projekt Nummer 25-023 — Blattgröße 1.900x841 mm

Leyout-Nr+Index A-GR-01c

Stadtverwaltung Baesweiler
Fachbereich 3 / 32/49 Baesweiler
52457 - 85615
info@stadt-baesweiler

BAUHERRSCHAFT: _____ Freigabe Datum/Unterschrift

Schumann Architekten GmbH
Hohenstaufenring 62 / 50674 Köln
+49 (0) 221 9401700
info@sa-architekten.de
www.sa-architekten.de

ENTWURFSVERFASSER: _____ Freigabe Datum/Unterschrift