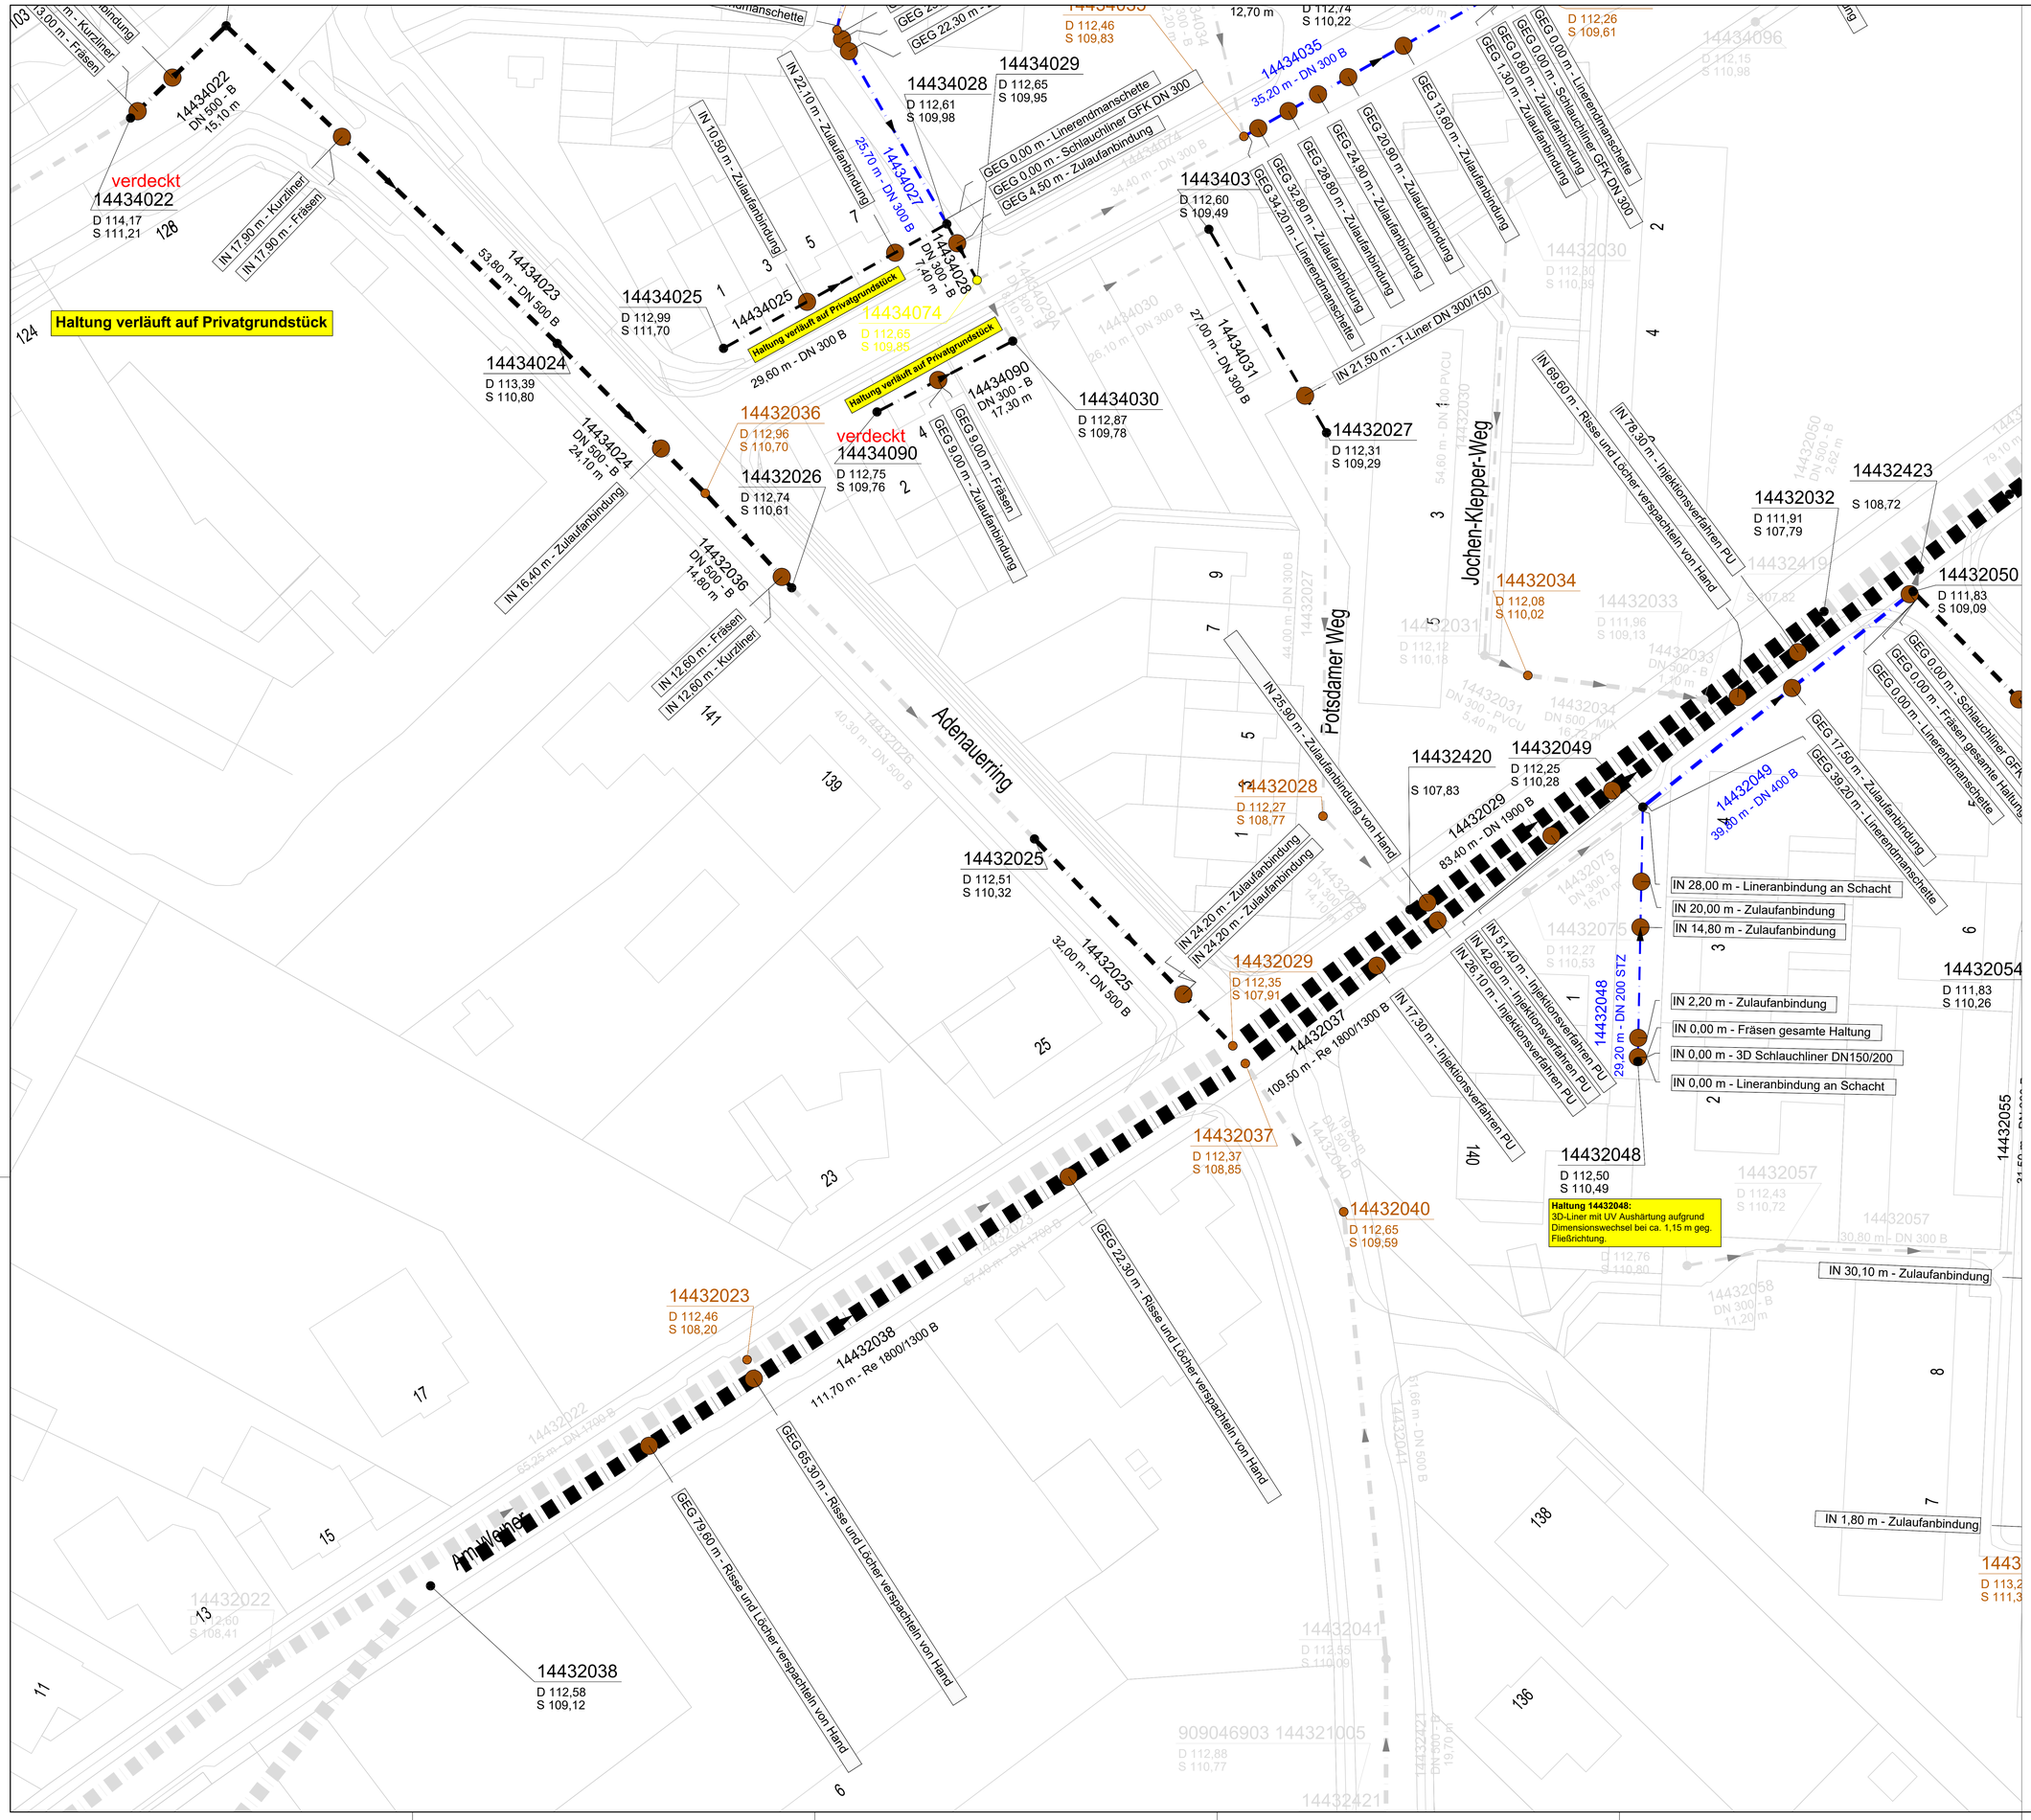

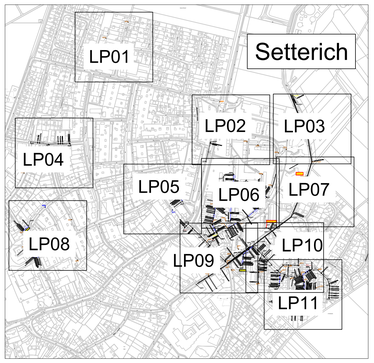

Legende

100100 / D 105,86 / S 103,38	Schachtbezeichnung / Deckelhöhe / Sohlhöhe
IN 250,0/ 5,2%/ 48,0m	Schmutzwasserkanal
IN 250/ 5,2%/ 48,0m	Regenwasserkanal
IN 250/ 5,2%/ 48,0m	Mischwasserkanal

Sanierungen

- Renovierung
- Reparatur (Haltung, grabenlos)
- Reparatur (Schacht, grabenlos)
- Teilerneuerung
- Teilerneuerung + Reparatur
- nicht Projektbestandteil/ keine Maßnahme

Hinweis:
Bei offenen Maßnahmen sind die Versorger rechtzeitig vor Baubeginn durch den Bauunternehmer anzufragen, um die exakte, tatsächliche Lage der Versorgungsleitungen zu erhalten.

Höhenangaben sind in der Örtlichkeit zu überprüfen.

Index	Änderungen	Bearbeitet	Datum	Geprüft

07.27.2026 Plotdatum

2026012 Baesweiler Kanal- und Schachtsanierung Setterich\CAD\AP Ablage

Baesweiler

Amt für Abwasserbeseitigung und Straßenbau
Mariastraße 2
52499 Baesweiler

Projekt: Kanal- und Schachtsanierungen Setterich-Nord und -Mitte

Entwässerung

Stand: Ausführungsplanung

Planart: Lageplan Sanierungen

Projektnummer	bearbeitet	geprüft	Zeichnungsname	Maßstab
2026012	Freter		LP09	1:250

FRANCK-CONRADS ENGINEERING

Bauherr: Stadt Baesweiler
Der Bürgermeister
Im Auftrag

Baesweiler, den