
Hinweis:

Der Durchmesser des Schachtbauwerkes ist nur dann angegeben wenn dieser größer als 1,0m ist!
Alle anderen Schachtdurchmesser betragen 1,0m.

Die Deckelhöhen der geplanten Schächte beziehen sich auf den 1. Bauabschnitt Bodenabtrag.
Die in Klammern gelb gekennzeichneten Höhen beziehen sich auf den Endzustand der Straße.

Mischwasserkanal "M5"

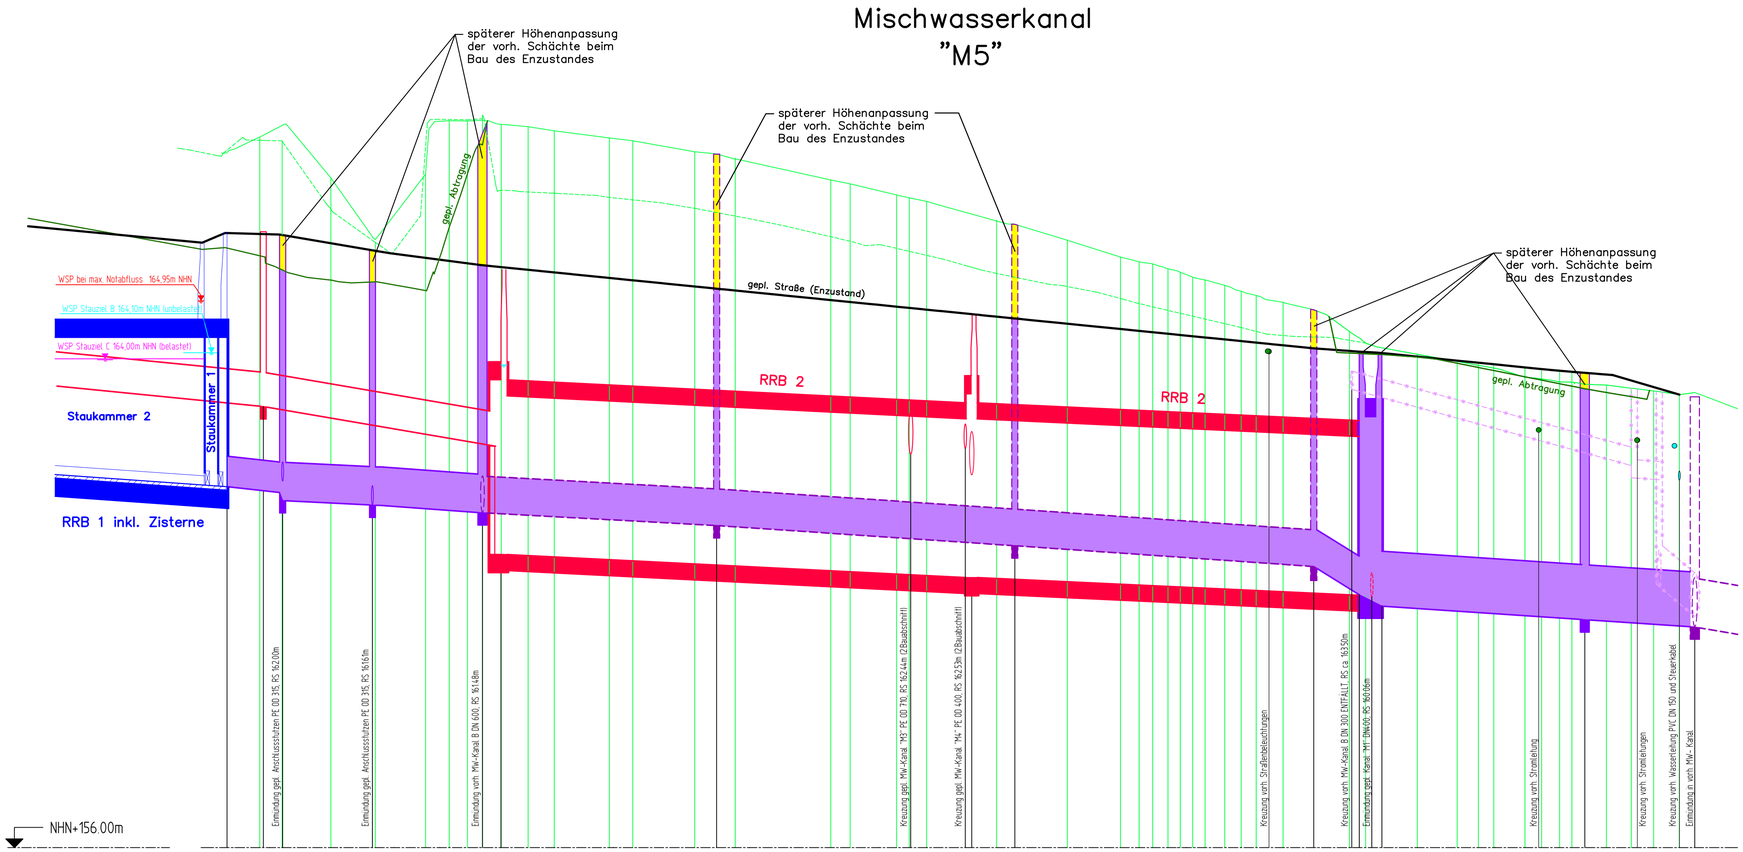

| | | |