

Querprofil Q1

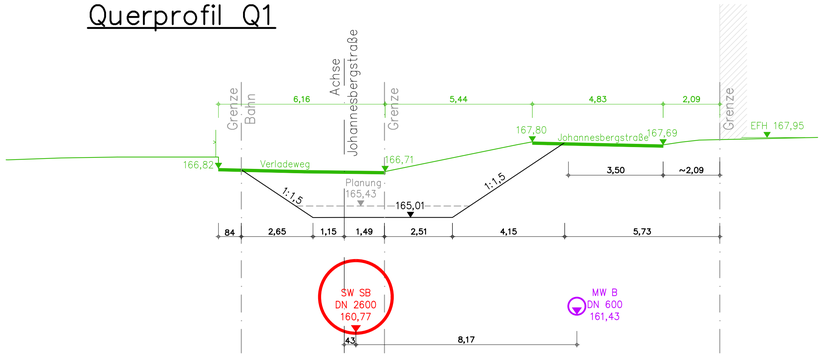


Querprofil Q2

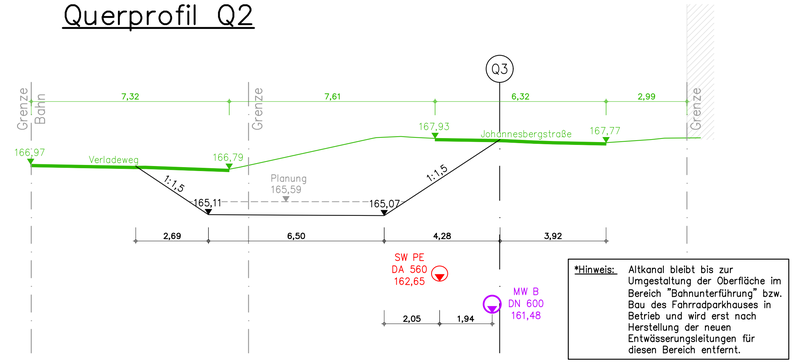


*Hinweis: Altkanal bleibt bis zur Umgestaltung der Oberfläche im Bereich "Bahnunterführung" bzw. Bau des Fahrradparkhauses in Betrieb und wird erst nach Herstellung der neuen Entwässerungsleitungen für diesen Bereich entfernt.


Querprofil Q3

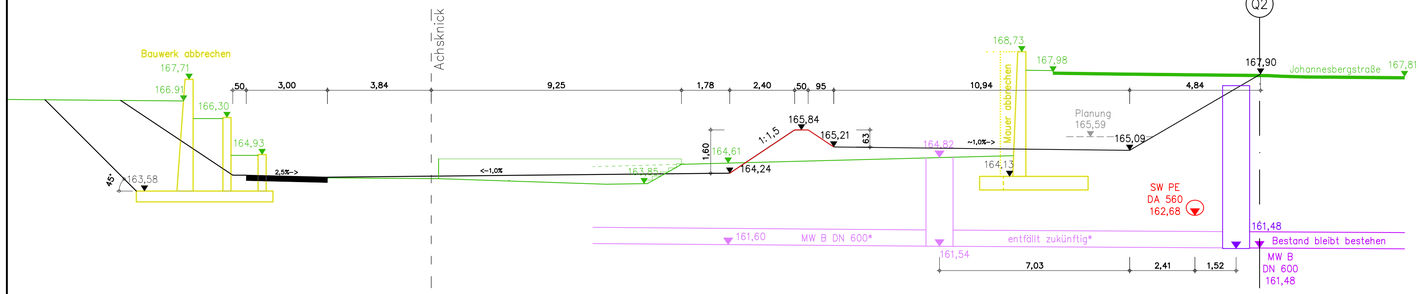

Querprofil Q4

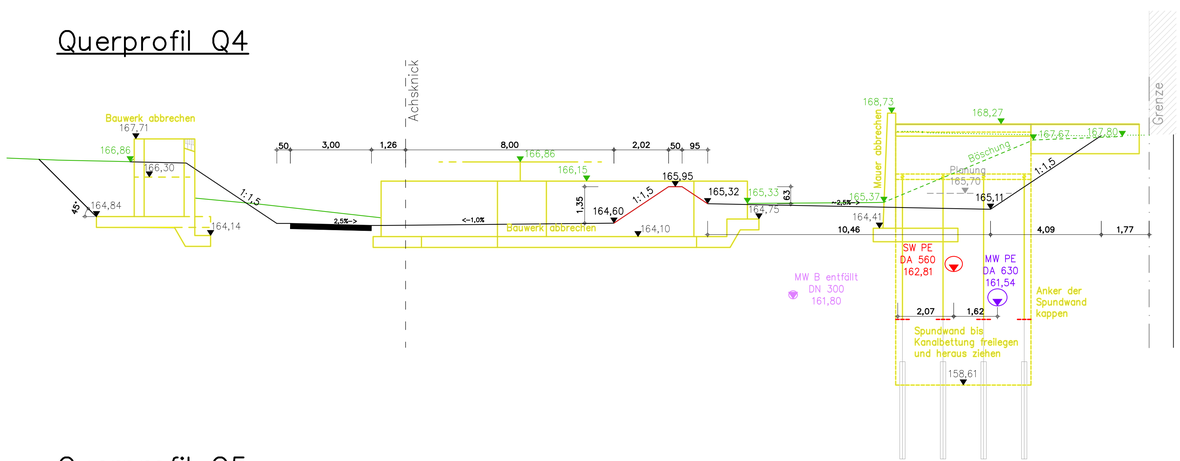

Querprofil Q5

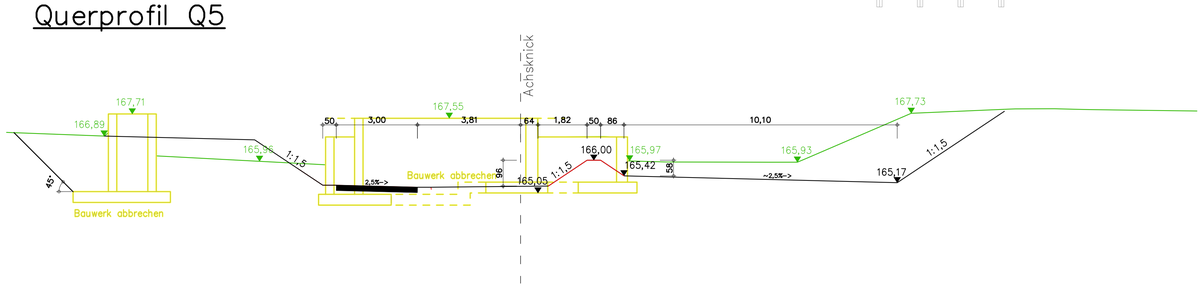

NUR ZUR KALKULATION

712

Stadt Euskirchen Kölner Straße 75 - 53879 Euskirchen Tel.: 0 22 51 / 140 - Fax: 0 22 51 14			
Erschließung City–Süd in Euskirchen			
MAßSTAB 1 : 100		QUERPROFILE UNTERFÜHRUNG –AUSFÜHRUNG–	PROJEKT: 24026
	DATUM / NAME		PLAN: T41–02
GRUNDPLAN:	24.04.2026 / KA, JA		ERSATZ FÜR:
STAND:	17.09.2026 / KA, JA, JN		REGISTER: 712
BLATTFORMAT : 750 x 594mm		24026_610_03_KP.dwg (T41–02)	