


Schnitt B–B

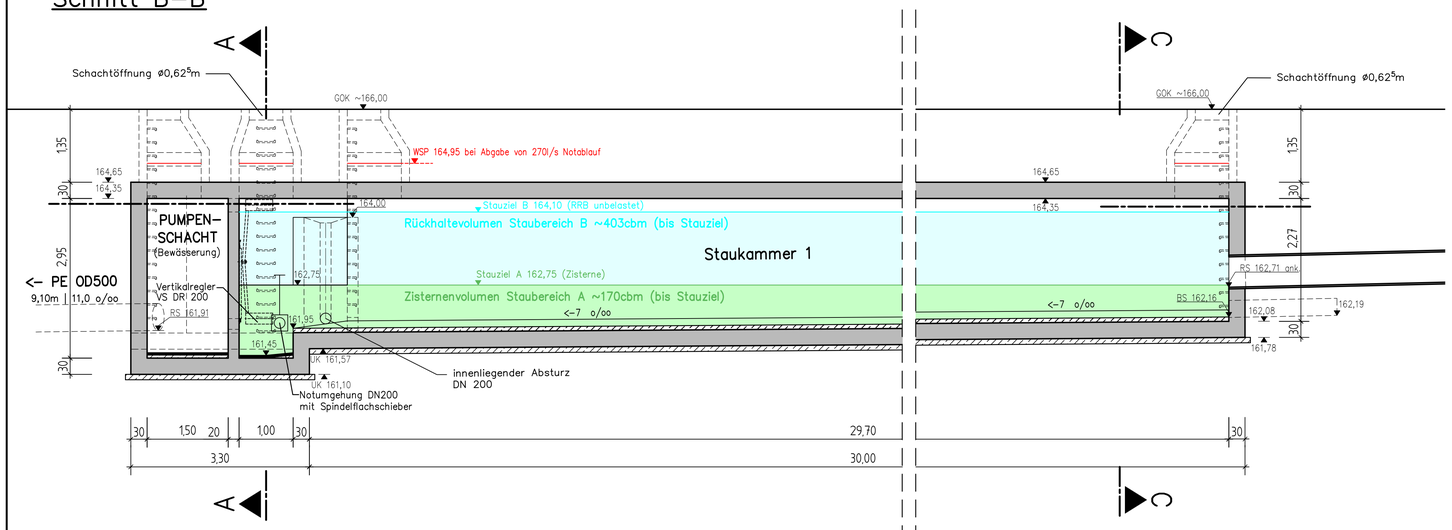


Schnitt A–A

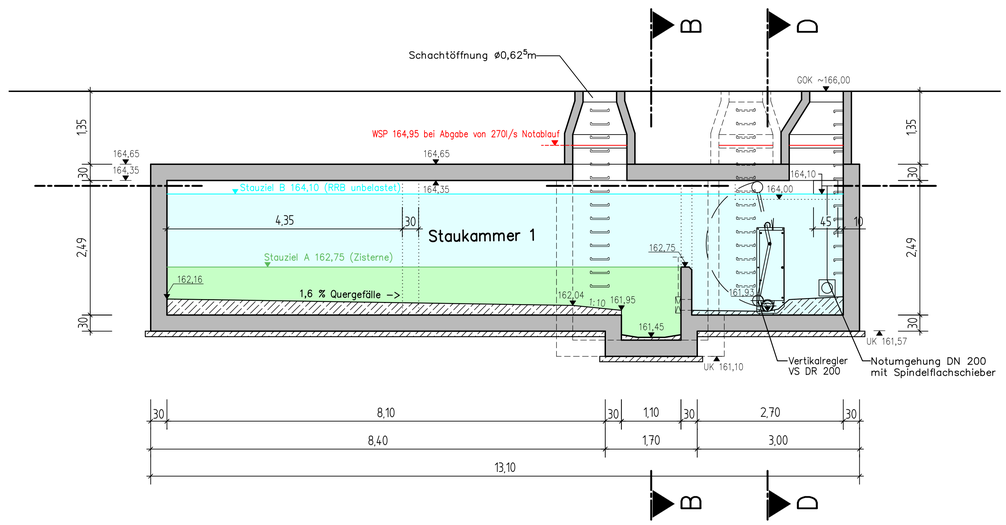


Schnitt D–D

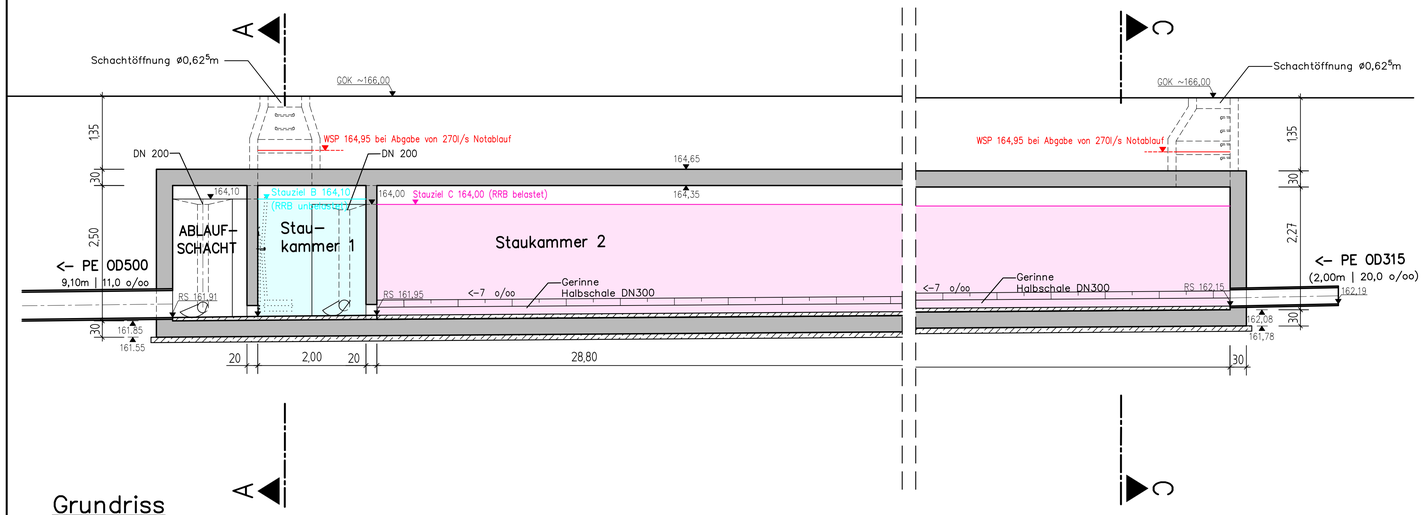

Schnitt C–C

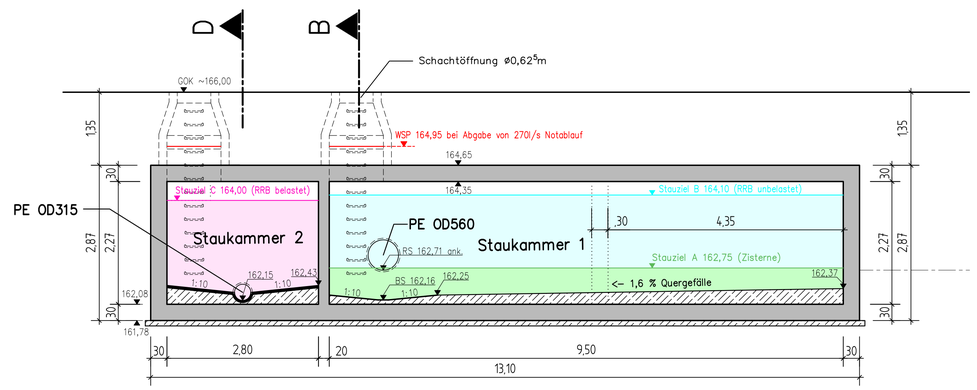

Grundriss
Regenrückhaltebecken RRB1

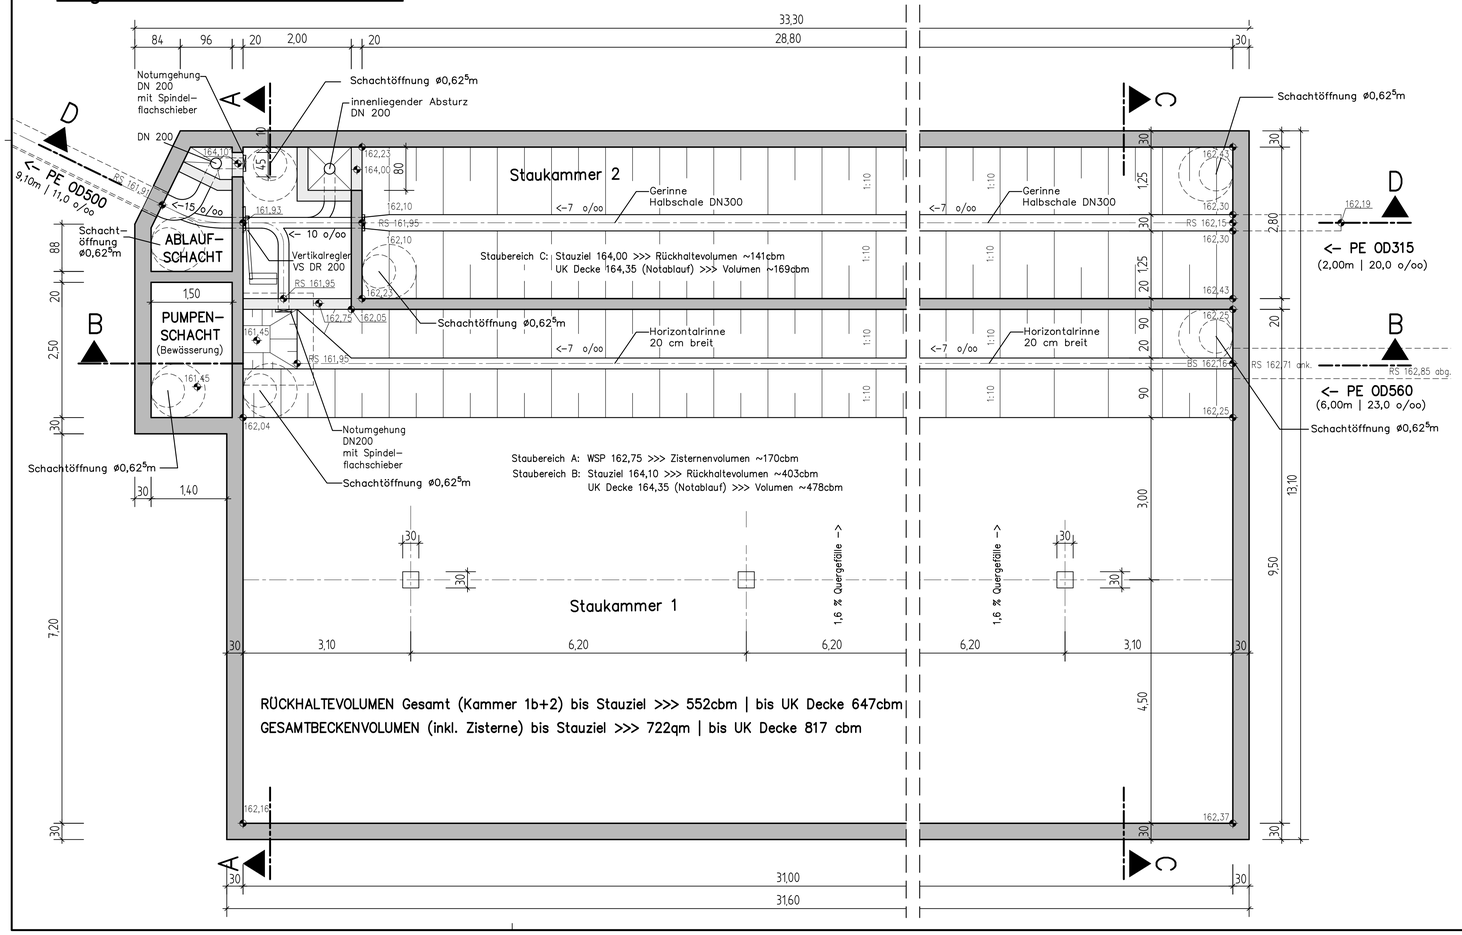

NUR ZUR KALKULATION

Stadt Euskirchen
Kölner Straße 75 · 53879 Euskirchen
Tel.: 0 22 51 / 140 · – Fax: 0 22 51/ 14

Erschließung City–Süd in Euskirchen

MABSTAB 1 : 50			BAUWERKSPLAN	PROJEKT: 24026
	DATUM	NAME	REGENRÜCKHALTEBECKEN RRB1 PLAZA	PLAN: T52–05
GRUNDPLAN:	13.08.2026	PO		
STAND:	20.08.2026	PO	–AUSFÜHRUNG–	ERSATZ FÜR:
BLATTFORMAT : 950 x 800mm			24026_614_T52–05_BWRRB1.dwg (T52–05)	REGISTER: 712