


# Kanal - TV - Untersuchung

Kanalart : MW-Kanal  
Haltung: 5714502  
Schacht-O: 5714502  
Schacht-U: 5714503  
Länge: 55.8  
Datum : 26.11.2021  
U.-Grund:

Ort : Hauptsammler-E  
Rohrform : DN Kreis  
Durchmesser : 600/600  
Videoband-Nr.: 1079  
U-Richtung : gegen  
Firma: kanalprofi  
Bemerkung:

Straße : APPELSGARTEN  
Material: B Betonrohr  
Eigentum: 1  
Baujahr: 1969  
Wetter : trocken  
Inspekteur: S. Nau  
Maßstab : 1:500

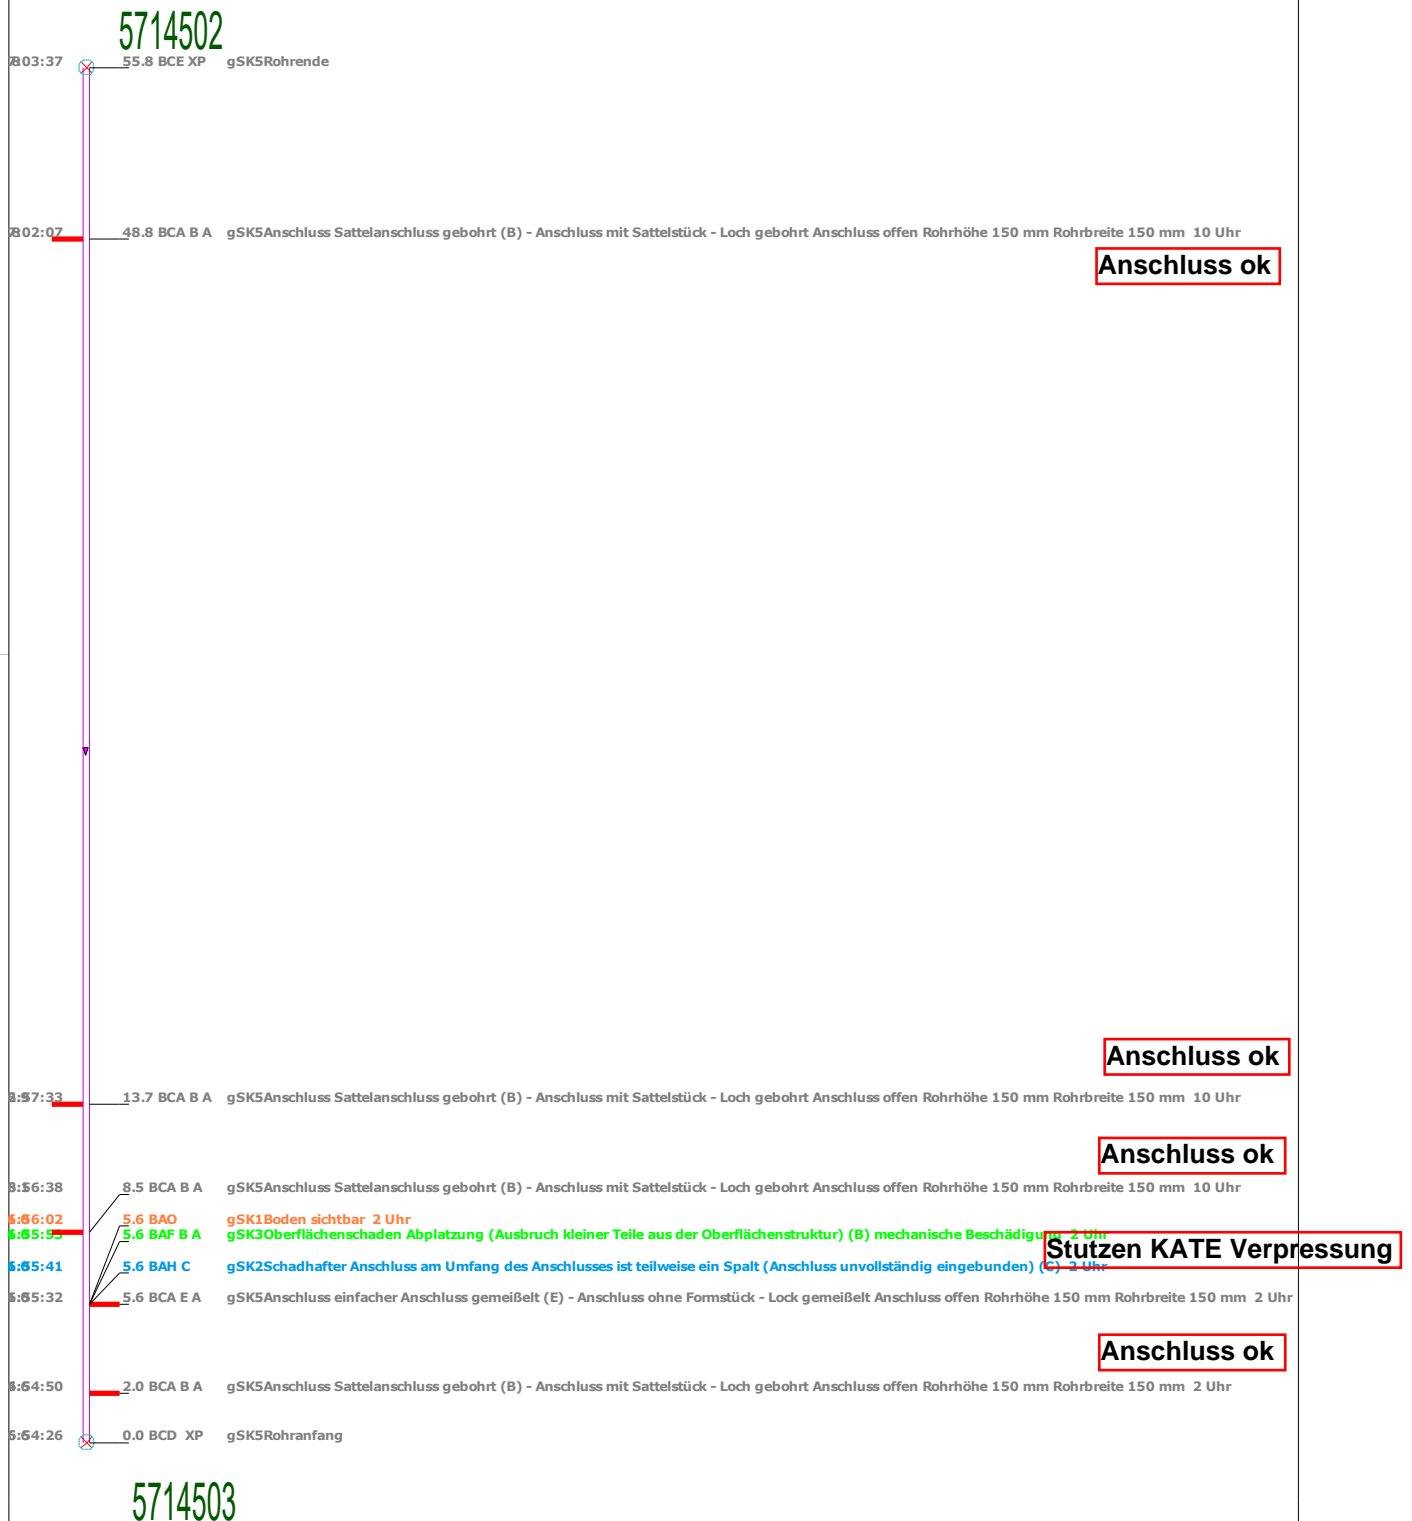

SK0 = Sofort  
SK1 = Gravierend

SK2 = Mangel  
SK3 = Gering

SK4 = Intakt  
SK6 = nur TV

max. SK: 1  
Rangfolge: 1167

22.1.2026