


# Kanal - TV - Untersuchung

Kanalart : MW-Kanal  
Haltung: 6010208  
Schacht-O: 6010208  
Schacht-U: 6010209  
Länge: 46.5  
Datum : 05.11.2014  
U.-Grund:

Ort : Flammersheim  
Rohrform : DN Kreis  
Durchmesser : 300/300  
Videoband-Nr.: PAN11  
U-Richtung : in  
Firma: M. Tschannen  
Bemerkung:

Straße : KRANICHSTRASSE  
Material: B Betonrohr  
Eigentum: 1  
Baujahr: 1970  
Wetter : kein Nie  
Inspekteur: M. Tschannen  
Maßstab : 1:500

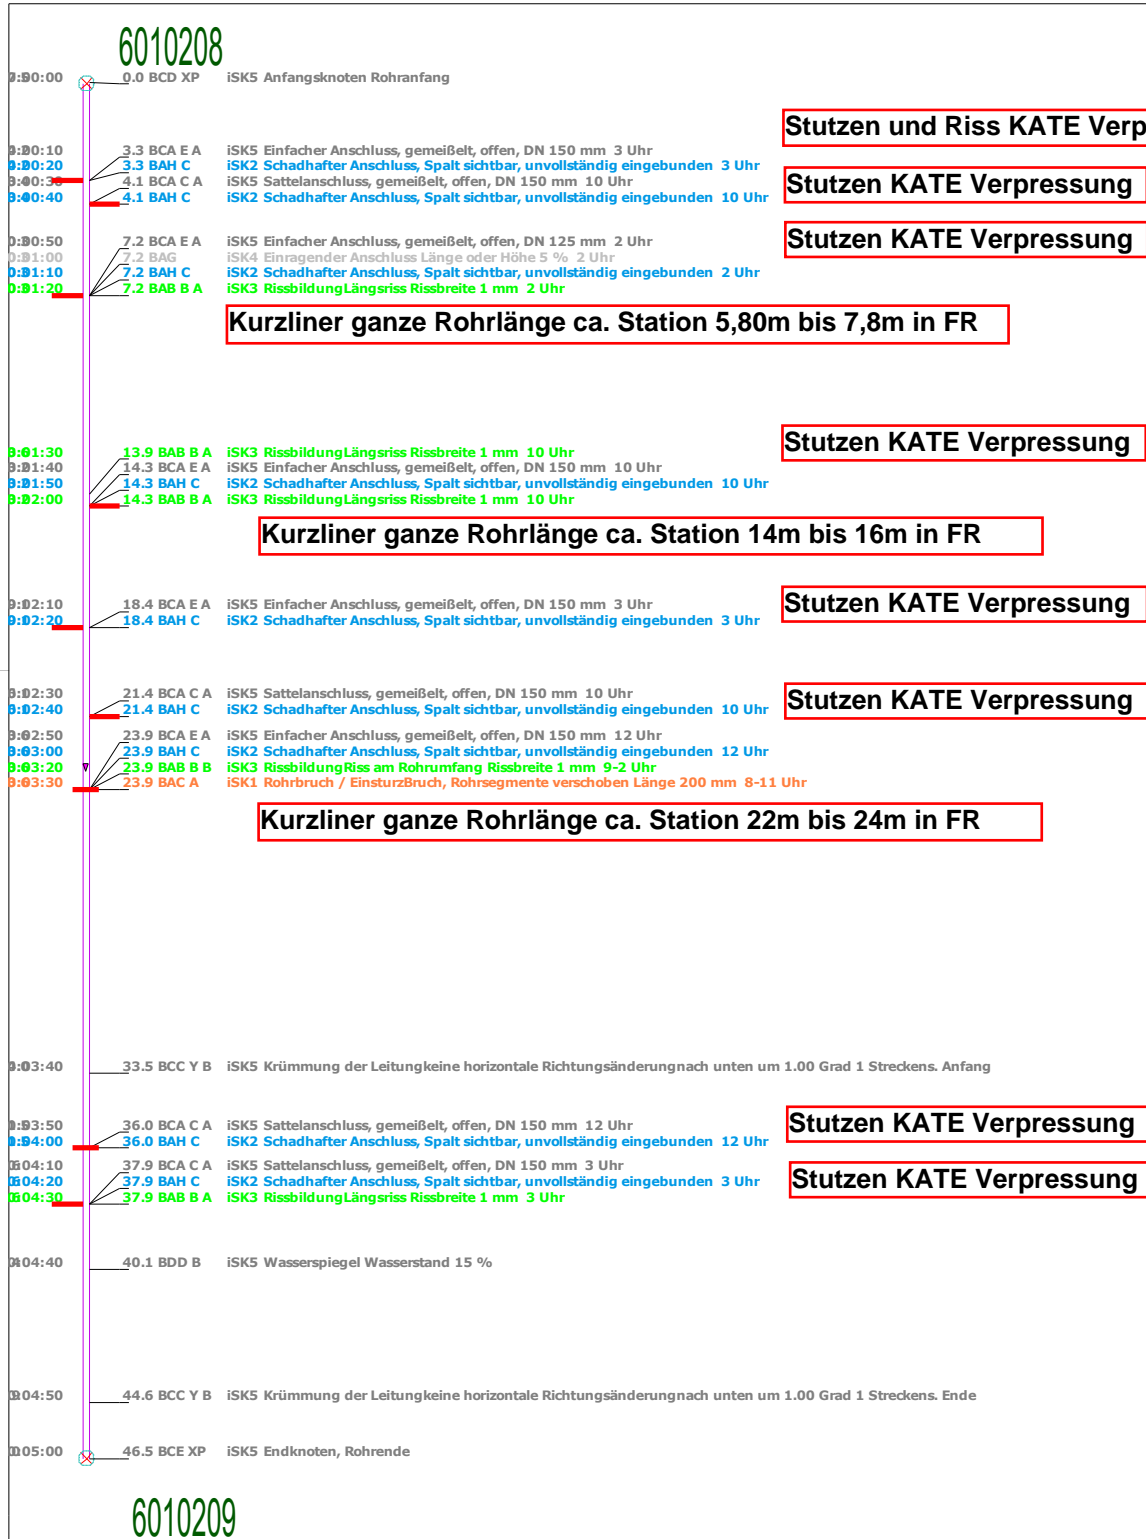

SK0 = Sofort  
SK1 = Gravierend

SK2 = Mangel  
SK3 = Gering

SK4 = Intakt  
SK6 = nur TV

max. SK: 1  
Rangfolge: 856

29.1.2026