


# Kanal - TV - Untersuchung

Kanalart : MW-Kanal  
Haltung: 5808274  
Schacht-O: 5808274  
Schacht-U: 5908357  
Länge: 29.5  
Datum : 01.07.2020  
U.-Grund:

Ort : Kirchheim  
Rohrform : DN Kreis  
Durchmesser : 300/300  
Videoband-Nr.: 1034  
U-Richtung : in  
Firma: kanalprofi  
Bemerkung:

Straße : KEPLERSTRASSE  
Material: B Betonrohr  
Eigentum: 1  
Baujahr: 1971  
Wetter : trocken  
Inspekteur: R. Gantke  
Maßstab : 1:500

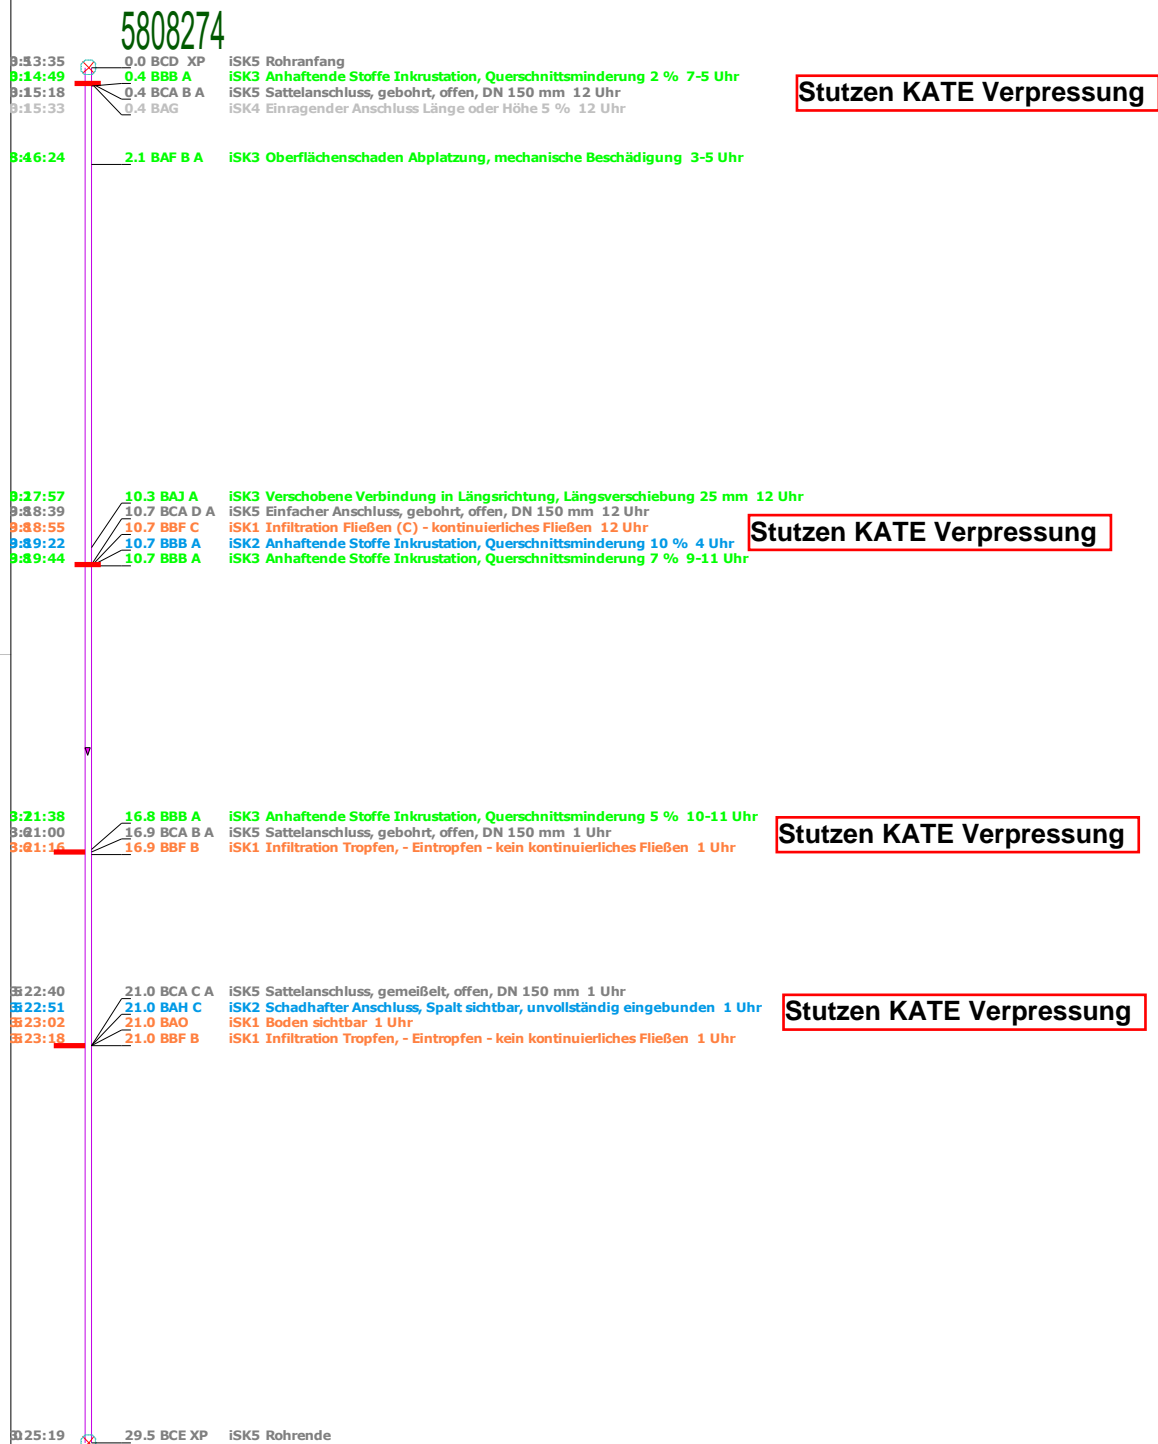

**Stutzen KATE Verpressung**

**Stutzen KATE Verpressung**

**Stutzen KATE Verpressung**

**Stutzen KATE Verpressung**

**5908357**

SK0 = Sofort  
SK1 = Gravierend

SK2 = Mangel  
SK3 = Gering

SK4 = Intakt  
SK6 = nur TV

max. SK: 1  
Rangfolge: 418

29.1.2026