


Kanal - TV - Untersuchung

Kanalart :	MW-Kanal	Ort :	Kuchenheim	Straße :	KUCHENHEIMER MARKT
Haltung:	5813144	Rohrform :	DN Kreis	Material:	B-R Betonrohr repariert
Schacht-O:	5813144	Durchmesser :	300/300	Eigentum:	1
Schacht-U:	5813147	Videoband-Nr.:		Baujahr:	1958
Länge:	26.5	U-Richtung :	in	Wetter :	kein Niede
Datum :	18.02.2019	Firma:	M. Tschannen	Inspekteur:	M. Tschannen
U.-Grund:		Bemerkung:		Maßstab :	1:500

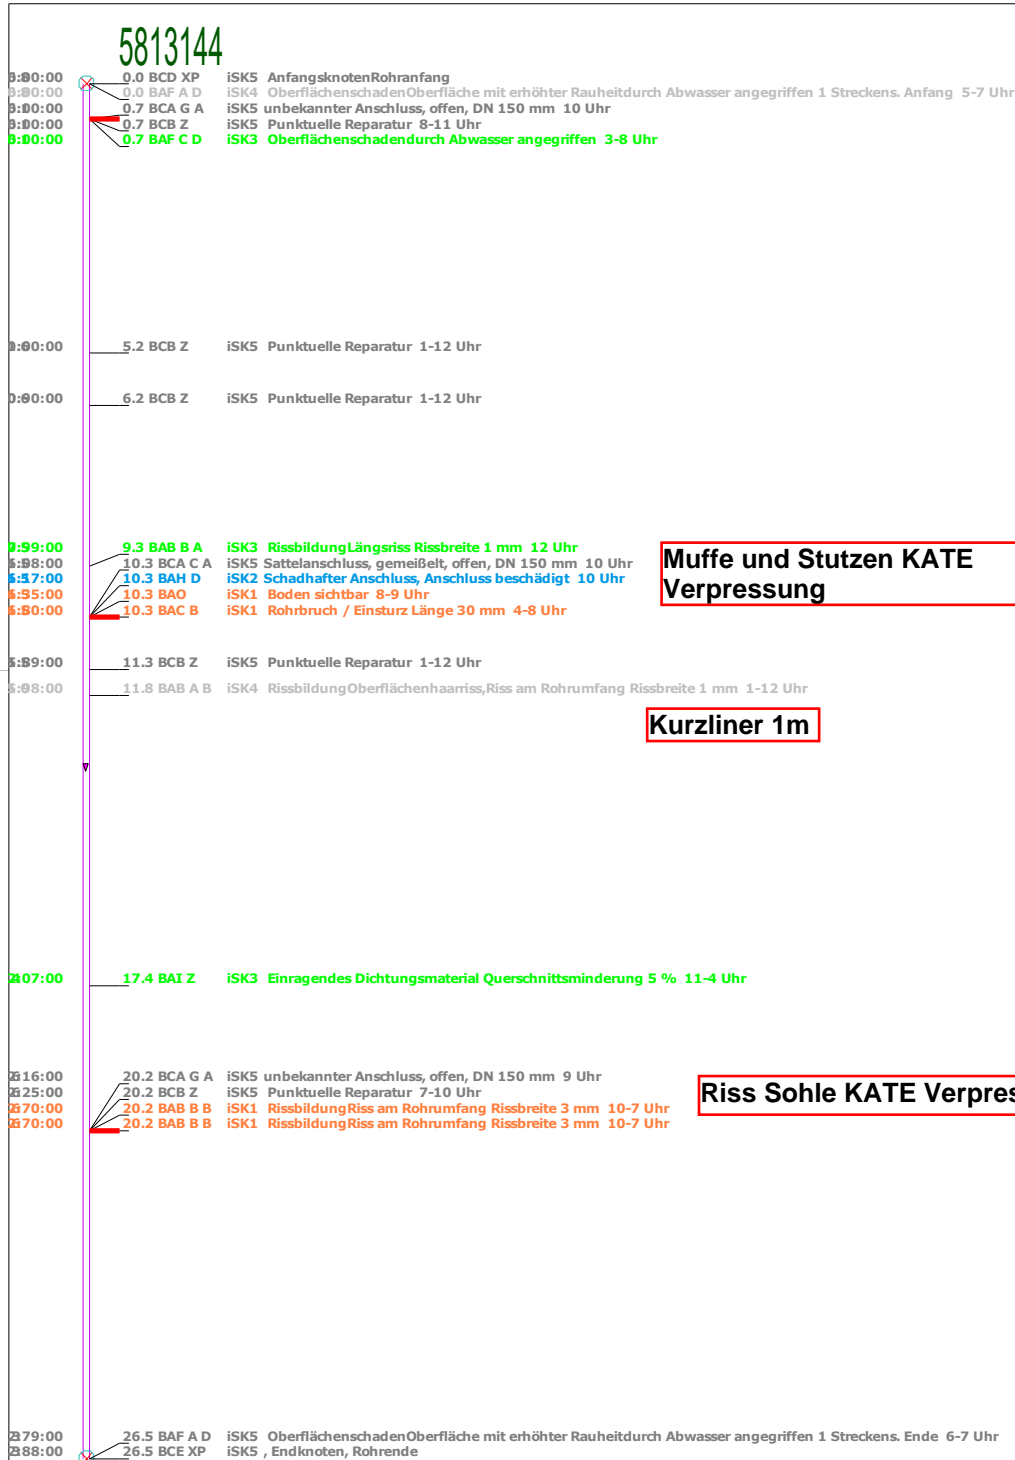

Muffe und Stutzen KATE Verpressung

Kurzliner 1m

Riss Sohle KATE Verpressung

5813147

SK0 = Sofort	SK2 = Mangel	SK4 = Intakt	max. SK: 1	29.1.2026
SK1 = Gravierend	SK3 = Gering	SK6 = nur TV	Rangfolge: 424	