


Kanal - TV - Untersuchung

Kanalart : MW-Kanal
 Haltung: 5614145A
 Schacht-O: 5614145A
 Schacht-U: 5614134
 Länge: 23.1
 Datum : 28.08.2020
 U.-Grund:

Ort : Hauptsammler-I
 Rohrform : EI Ei
 Durchmesser : 400/600
 Videoband-Nr.: 1042
 U-Richtung : gegen
 Firma: kanalprofi
 Bemerkung:

Straße : ERFSTRAßE
 Material: B Betonrohr
 Eigentum: 1
 Baujahr: 1910
 Wetter : trocken
 Inspekteur: S. Nau
 Maßstab : 1:500

5614145A

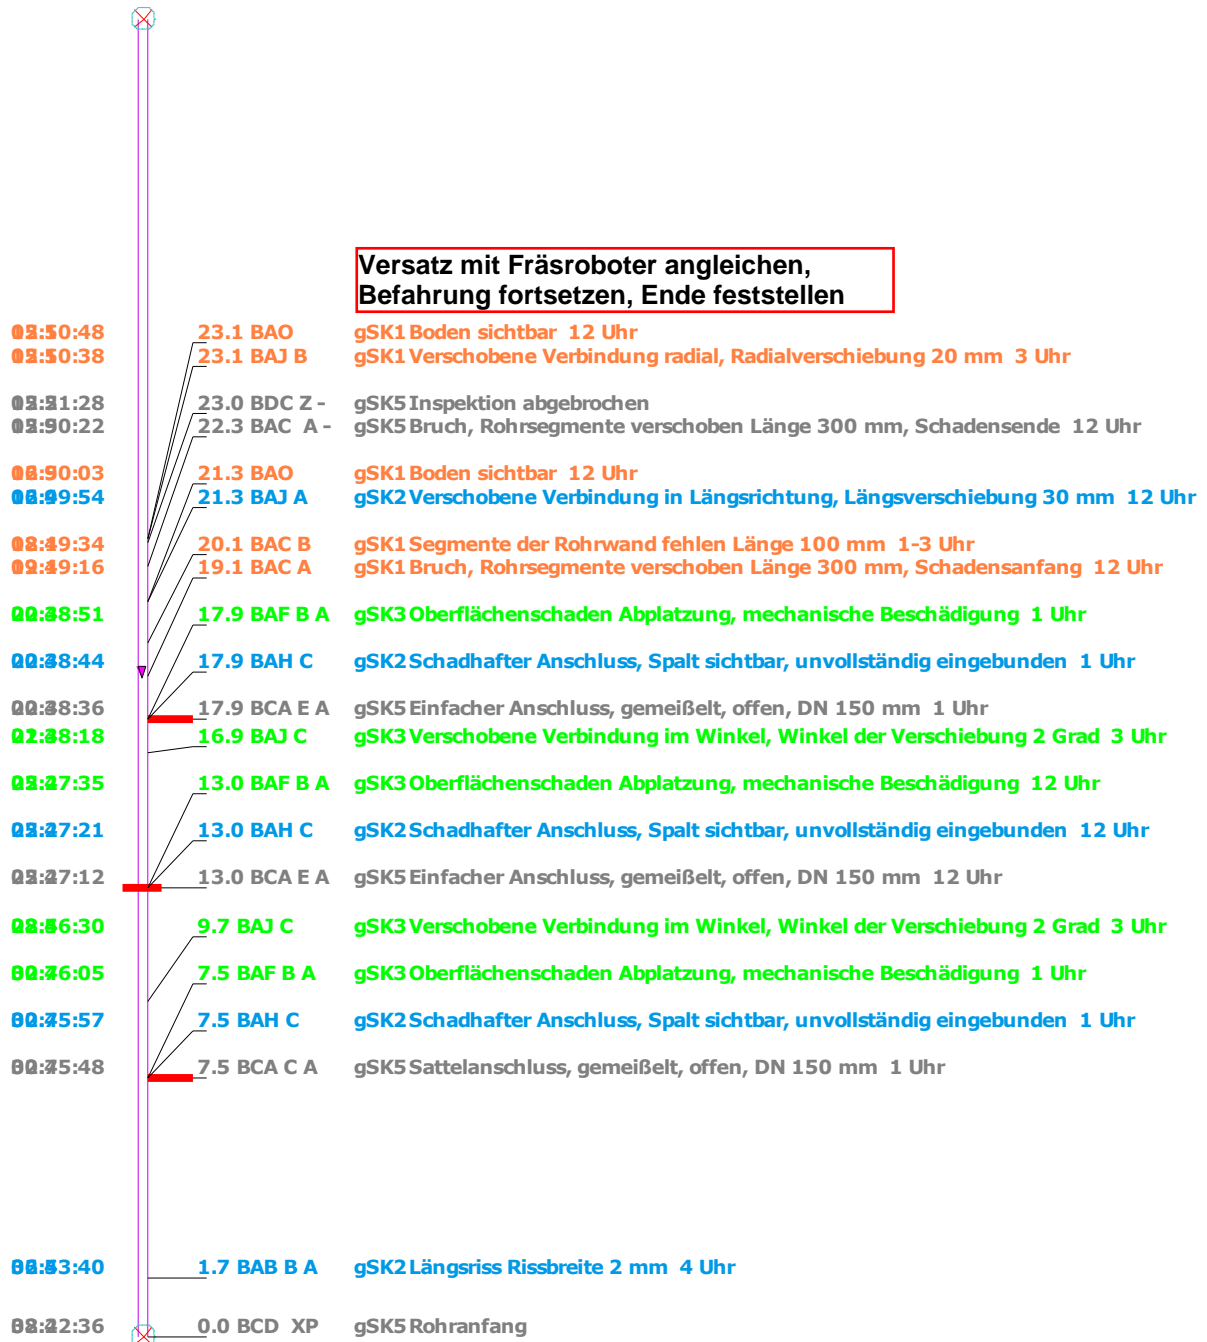

5614134

SK0 = Sofort
 SK1 = Gravierend

SK2 = Mangel
 SK3 = Gering

SK4 = Intakt
 SK6 = nur TV

max. SK: 1
 Rangfolge: 344

27.1.2026