


Kanal - TV - Untersuchung

Kanalart : MW-Kanal
Haltung: 5414107
Schacht-O: 5414107
Schacht-U: 5414108
Länge: 39.2
Datum : 28.11.2024
U.-Grund:

Ort : Hauptsammler-F
Rohrform : DN Kreis
Durchmesser : 300/300
Videoband-Nr.: 1182
U-Richtung : in
Firma: kanalprofi
Bemerkung:

Straße : KOLBERGER STRAßE
Material: B Betonrohr
Eigentum: 1
Baujahr: 1960
Wetter : trocken
Inspekteur: S. Nau
Maßstab : 1:500

5414107

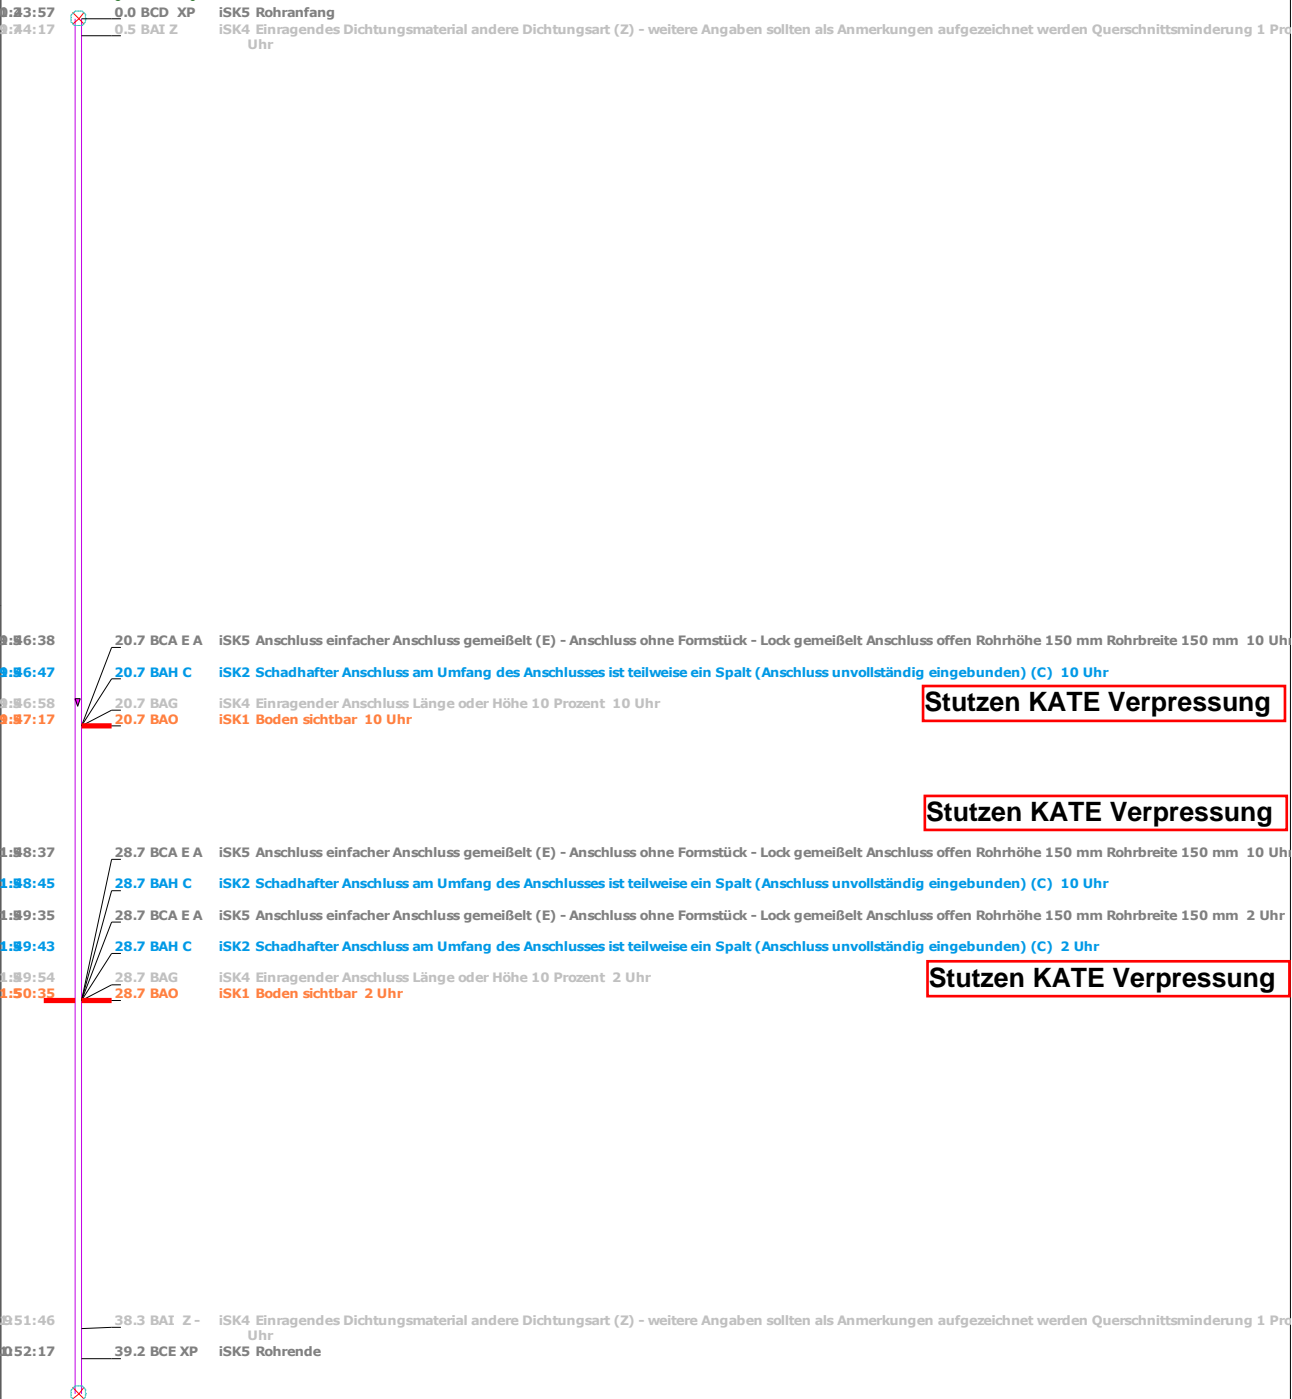

5414108

SK0 = Sofort	SK2 = Mangel	SK4 = Intakt	max. SK: 1	17.12.2025
SK1 = Gravierend	SK3 = Gering	SK6 = nur TV	Rangfolge: 259	