


Kanal - TV - Untersuchung

Kanalart :	MW-Kanal	Ort :	Hauptsammler-F	Straße :	REINALDSTRASSE
Haltung:	5515010	Rohrform :	DN Kreis	Material:	B Betonrohr
Schacht-O:	5515010	Durchmesser :	300/300	Eigentum:	1
Schacht-U:	5515201	Videoband-Nr.:	1184	Baujahr:	1965
Länge:	49.1	U-Richtung :	in	Wetter :	trocken
Datum :	13.12.2024	Firma:	kanalprofi	Inspekteur:	S. Nau
U.-Grund:		Bemerkung:		Maßstab :	1:750

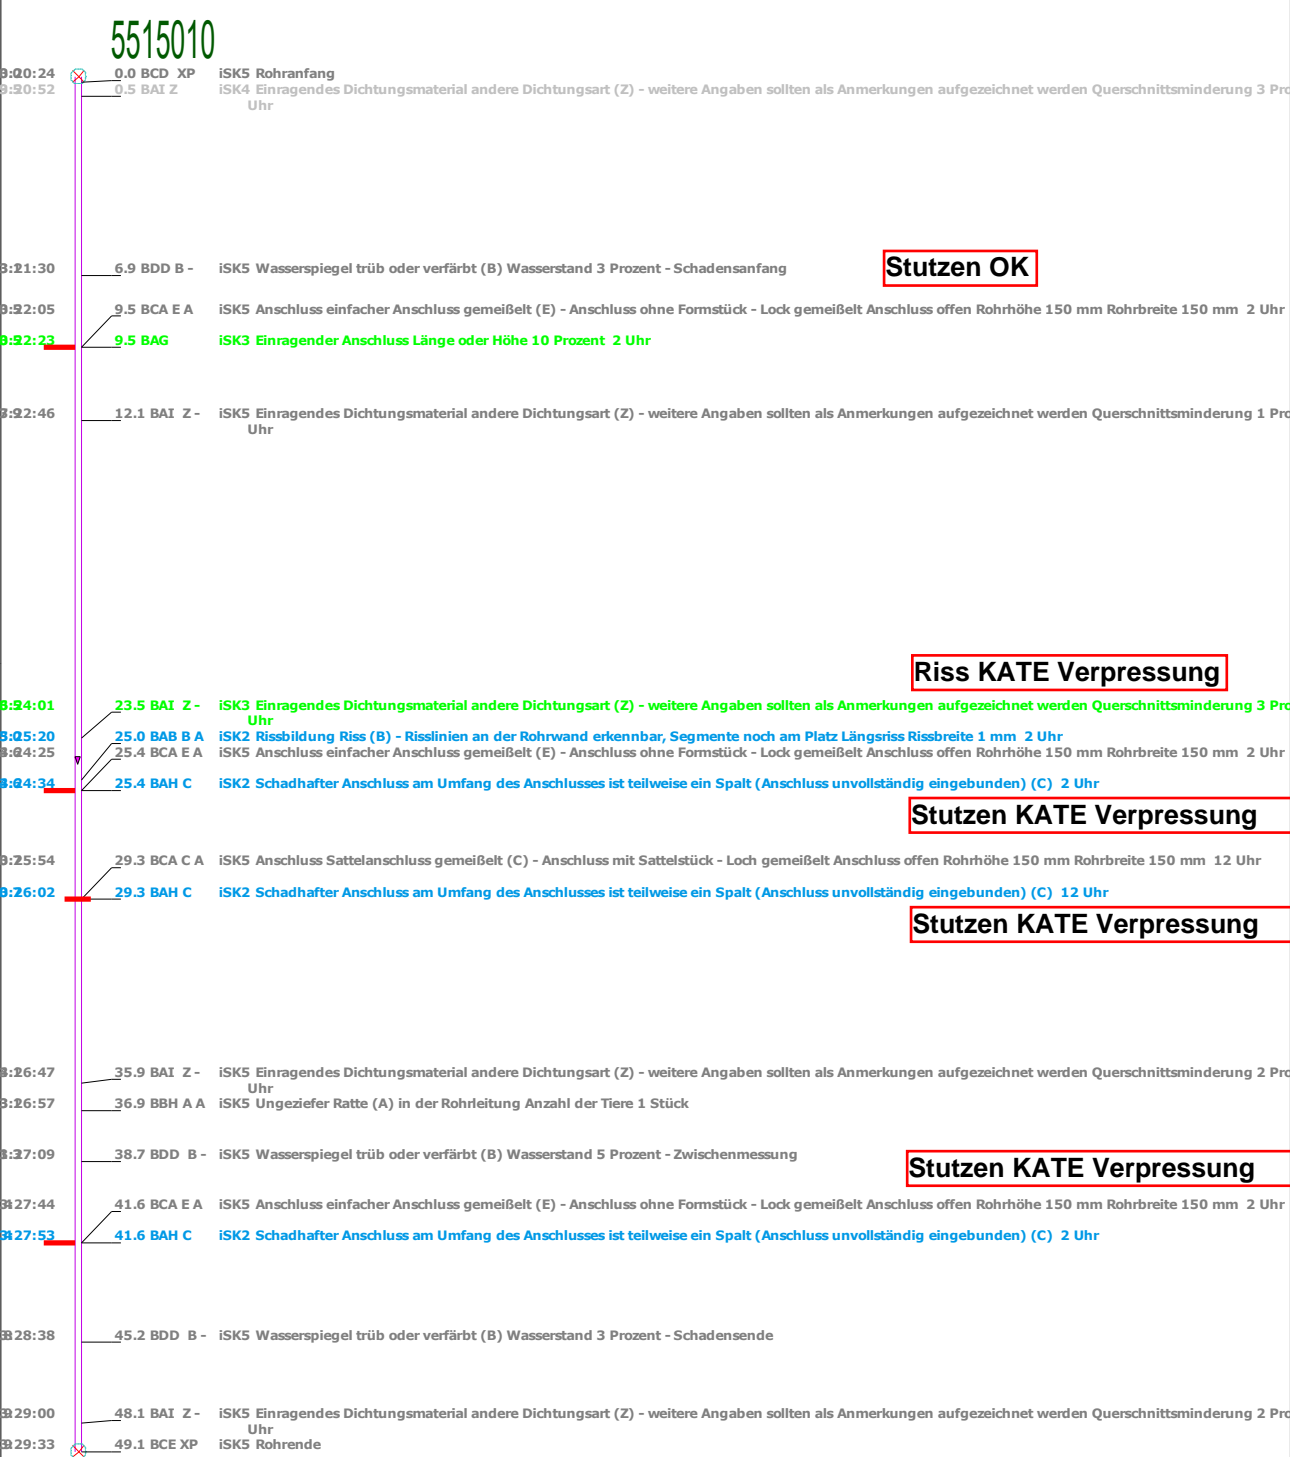

5515201

SK0 = Sofort	SK2 = Mangel	SK4 = Intakt	max. SK: 2	22.12.2025
SK1 = Gravierend	SK3 = Gering	SK6 = nur TV	Rangfolge: 604	