


Barrierefreier Fußgängerüberweg:
Regeldetail 1

Grundriss - Maßstab: M:1:50

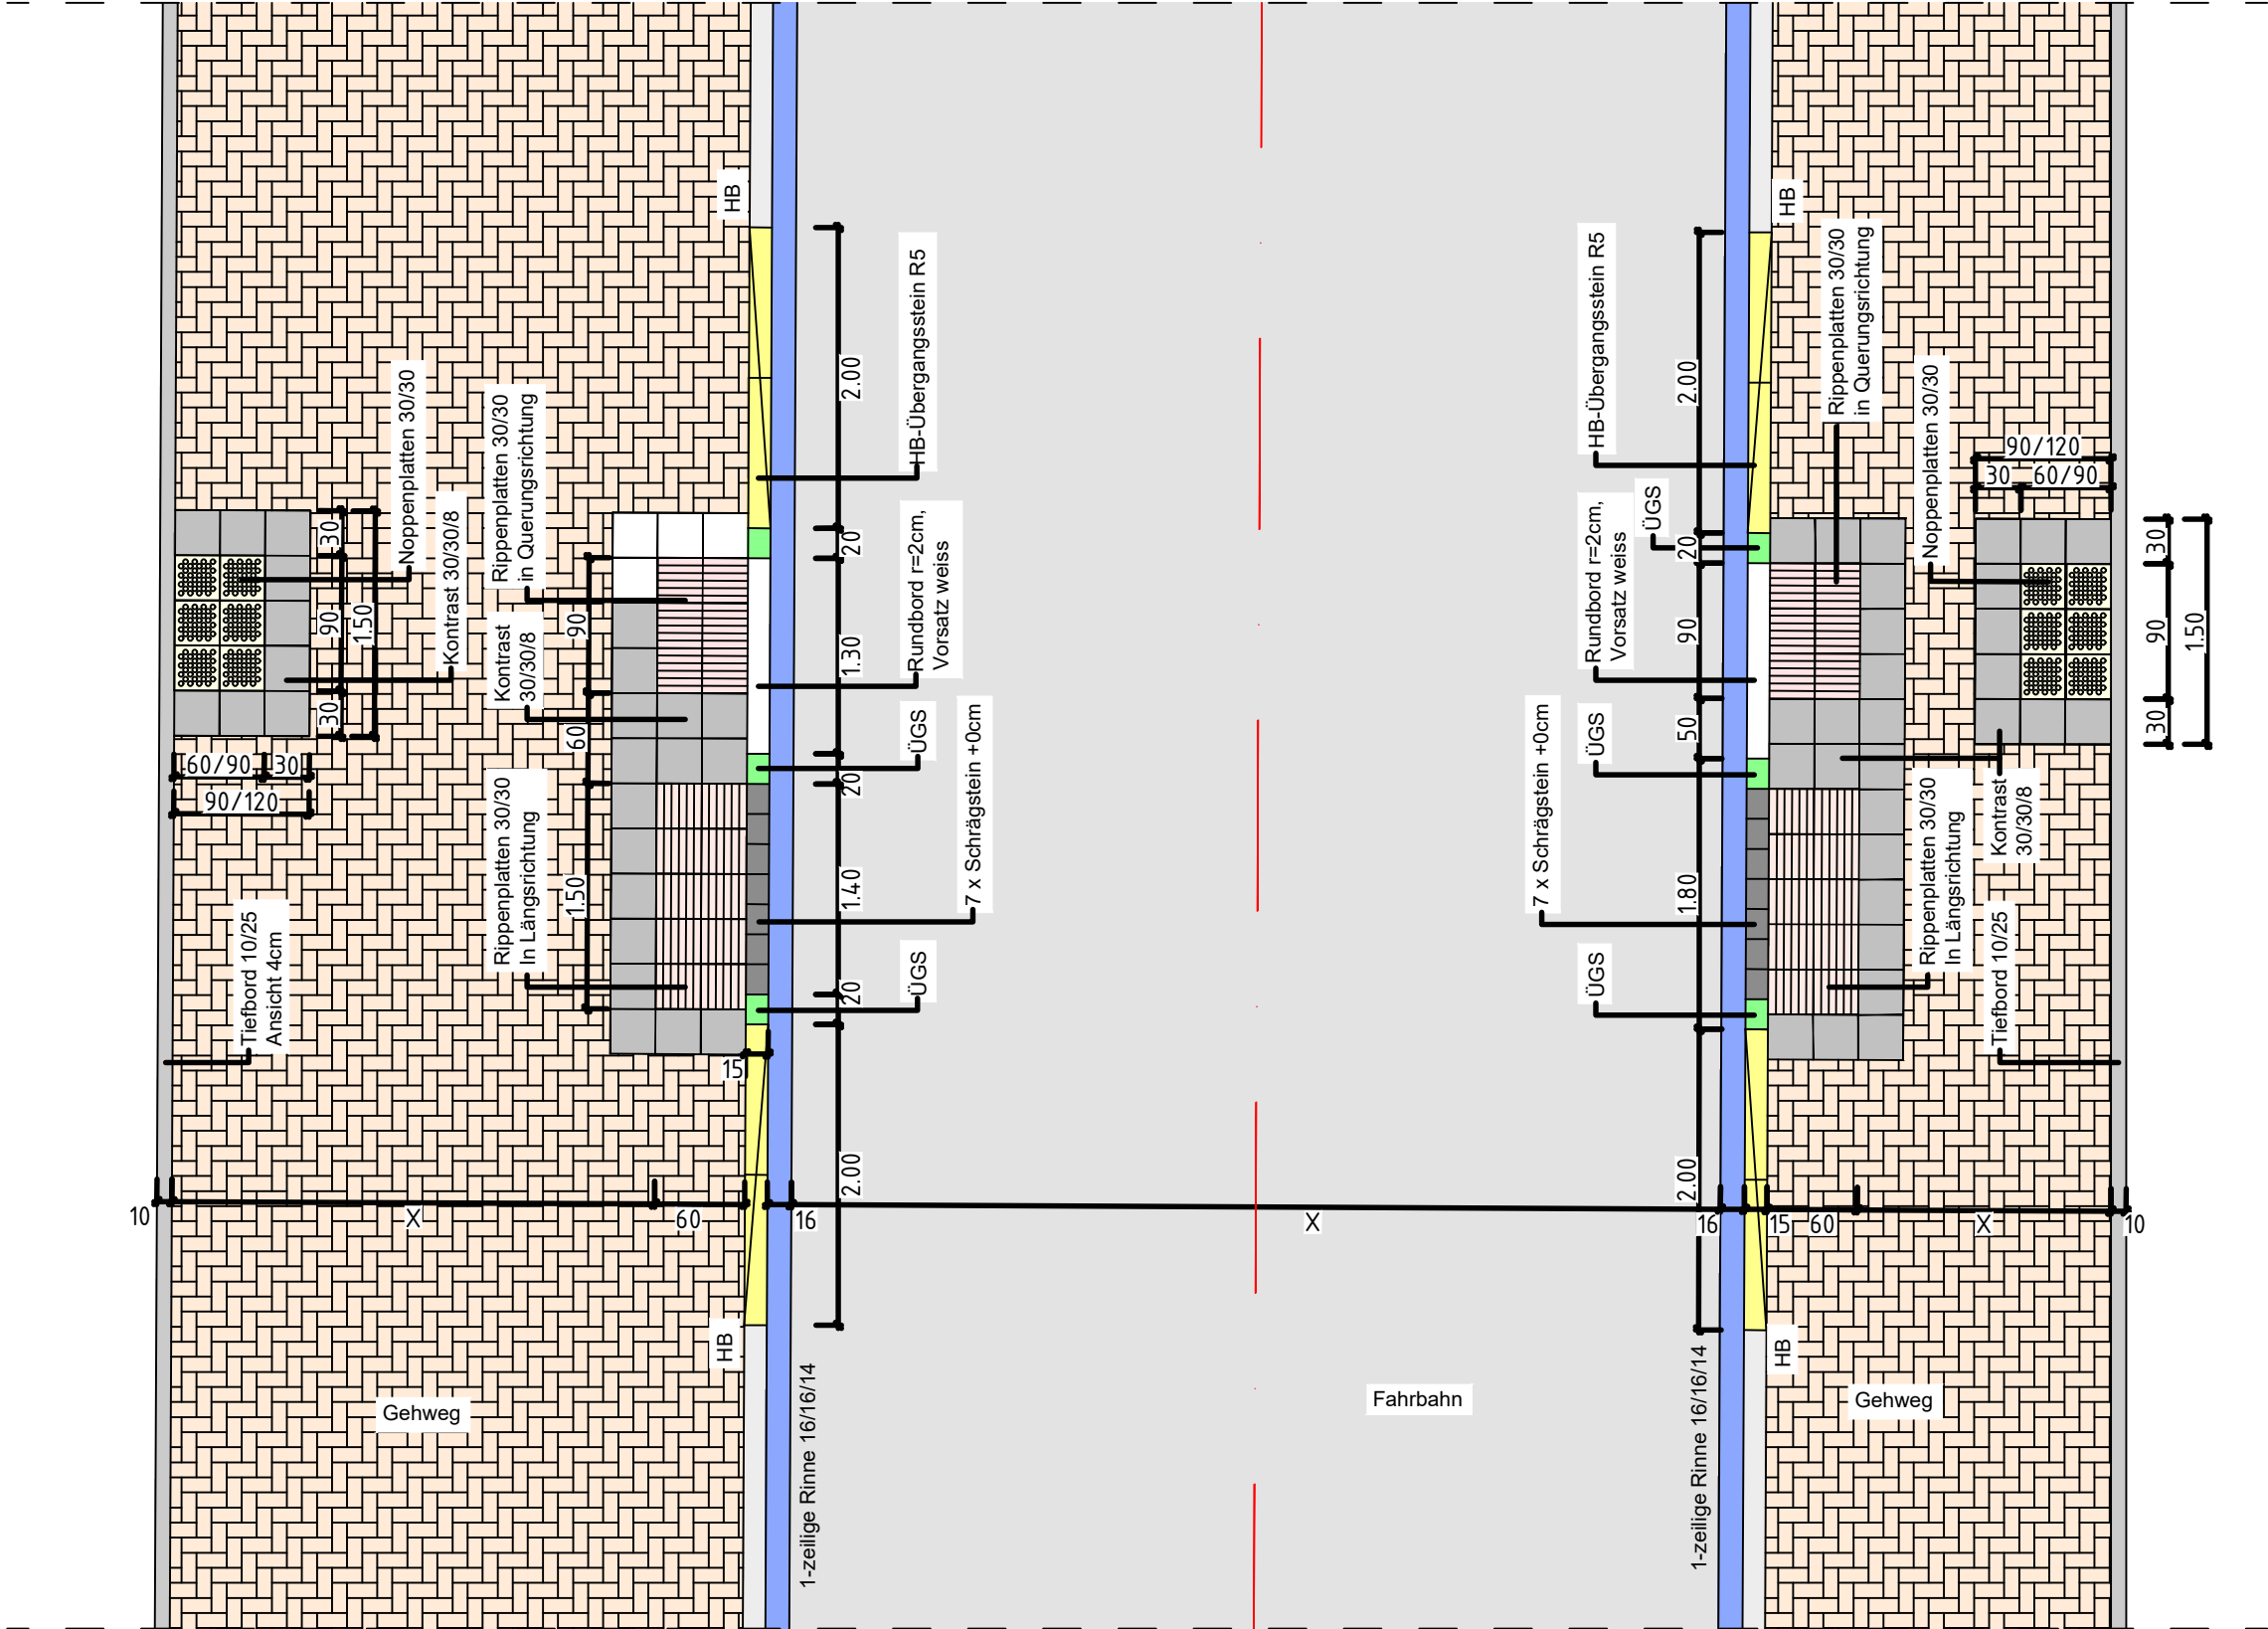

Zeichenerklärung

- | | | | |
|--|---------------------------|--|------------------------|
| | Rippenplatten Quer 30/30 | | Rinne 16/16/14 |
| | Rippenplatten Längs 30/30 | | Hochbordstein 12/15/25 |
| | Noppenplatten 30/30 | | Tiefbordstein 10/25 |
| | Kontrastplatten 30/30 | | Rundbordstein |
| | Übergangsstein | | |
| | Sonderbordstein | | |
| | Asphalt | | |
| | Pflaster | | |

Index	Art der Änderung		Datum	bearb. gepr.
<div><div></div><div><div>Stadt Euskirchen</div><div>Fachbereich 8: Tiefbau, Verkehr</div><div>An der Vogelrute 1</div><div>53879 Euskirchen</div></div></div>				
Bauherr				
<div><div>Straßenausbau Heinrich-Ruster-Straße</div><div>1. Bauabschnitt</div><div>Station 0+000 bis Station 0+486.30</div></div>				
Projekt				
<div><div>Ausführungsplanung Straßenbau</div><div>Detailplan 1</div></div>				
Darstellung				
Gemessen/Gefertigt	Gezeichnet	Geprüft	Maßstab	Zeichnungsname AN Zeichnungsname AG
C.M.	M.R.	F.L.	1:50	319-s_AP_13_DP-1
Planverfasser:			Bauherr:	
			Im Auftrag	
			Euskirchen, den	