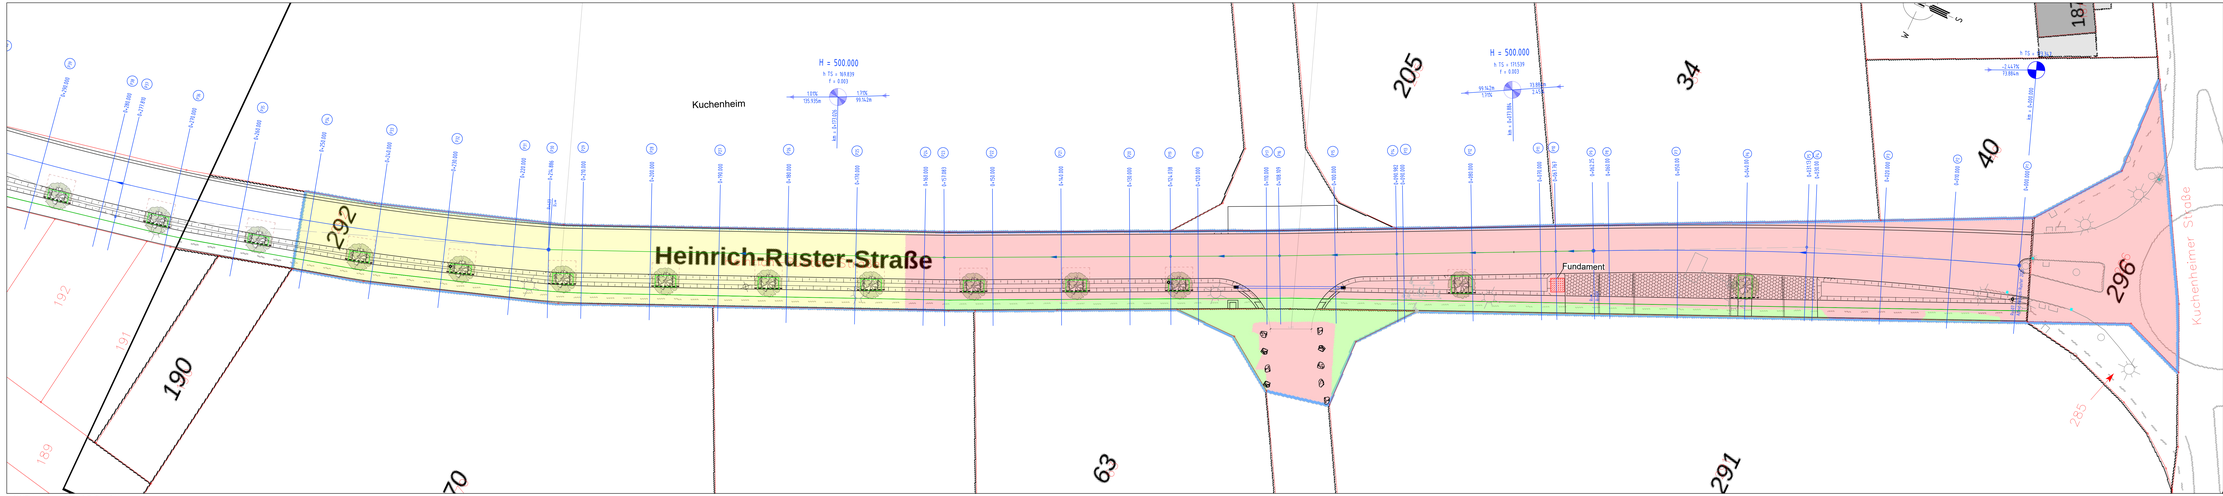

Legende Vermessung

Strauch	Schacht	Gasschieber	Baum
Straßenablauf	Hydrant	Poller	Schild
Kanaldeckel	Wasserschieber	Beleuchtung	

Index	Art der Änderung	Datum	bearb.	gepr.

Bauherr

Stadt Euskirchen
Fachbereich 8: Tiefbau, Verkehr
An der Vogelrute 1
53879 Euskirchen

Projekt

Straßenausbau Heinrich-Ruster-Straße
1. Bauabschnitt
Station 0+000 bis Station 0+486.30

Darstellung

Ausführungsplanung Straßenbau

Lageplan Überlagerung KBD

Gemessen/Geliefrgt	Gezeichnet	Geprüft	Maßstab	Zeichnungsname AN	Zeichnungsname AG
C.M.	M.R.	F.L.	1:250	319-b_AP_27_KBD	

Planverfasser:

Bauherr:

Im Auftrag

Euskirchen, den

K:\319-b_Heinrich-Ruster-Straße_Stadt_Euskirchen\Ausführungsplanung\AP_27_KBD\319-b_AP_27_KBD.dwg