



V1

STRASSENQUERSCHNITT E - E  
Station 0+220,00 km - Abschnitt 3 - Phase 2

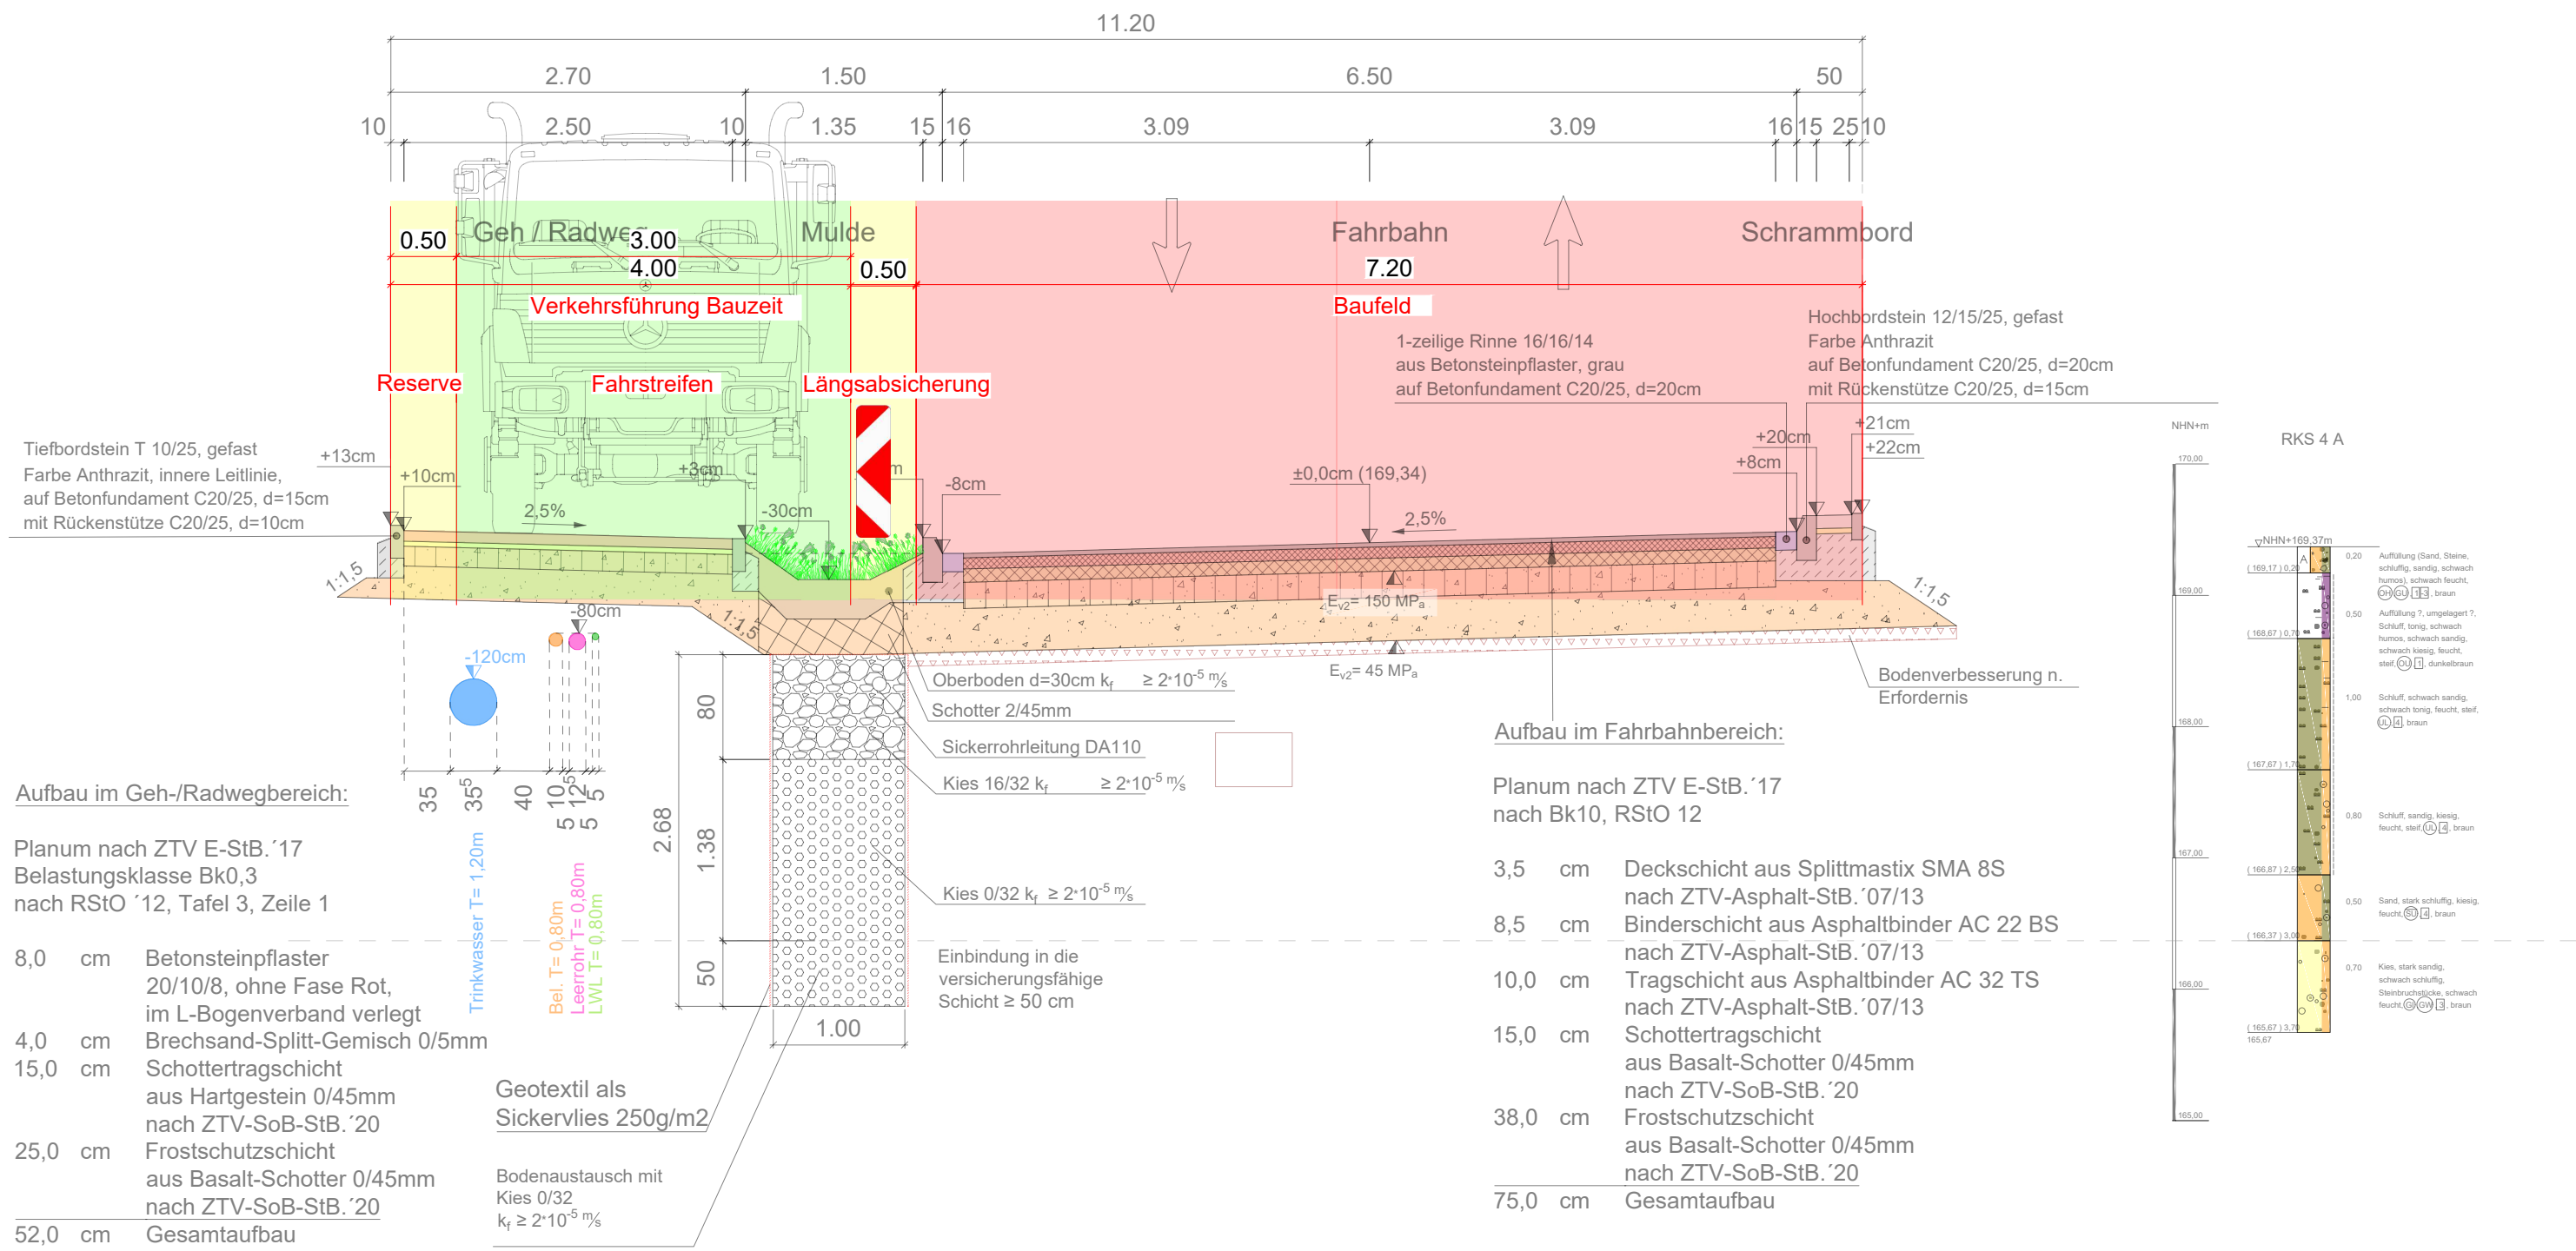

STRASSENQUERSCHNITT E - E  
Station 0+220,00 km - Abschnitt 3 - Phase 3

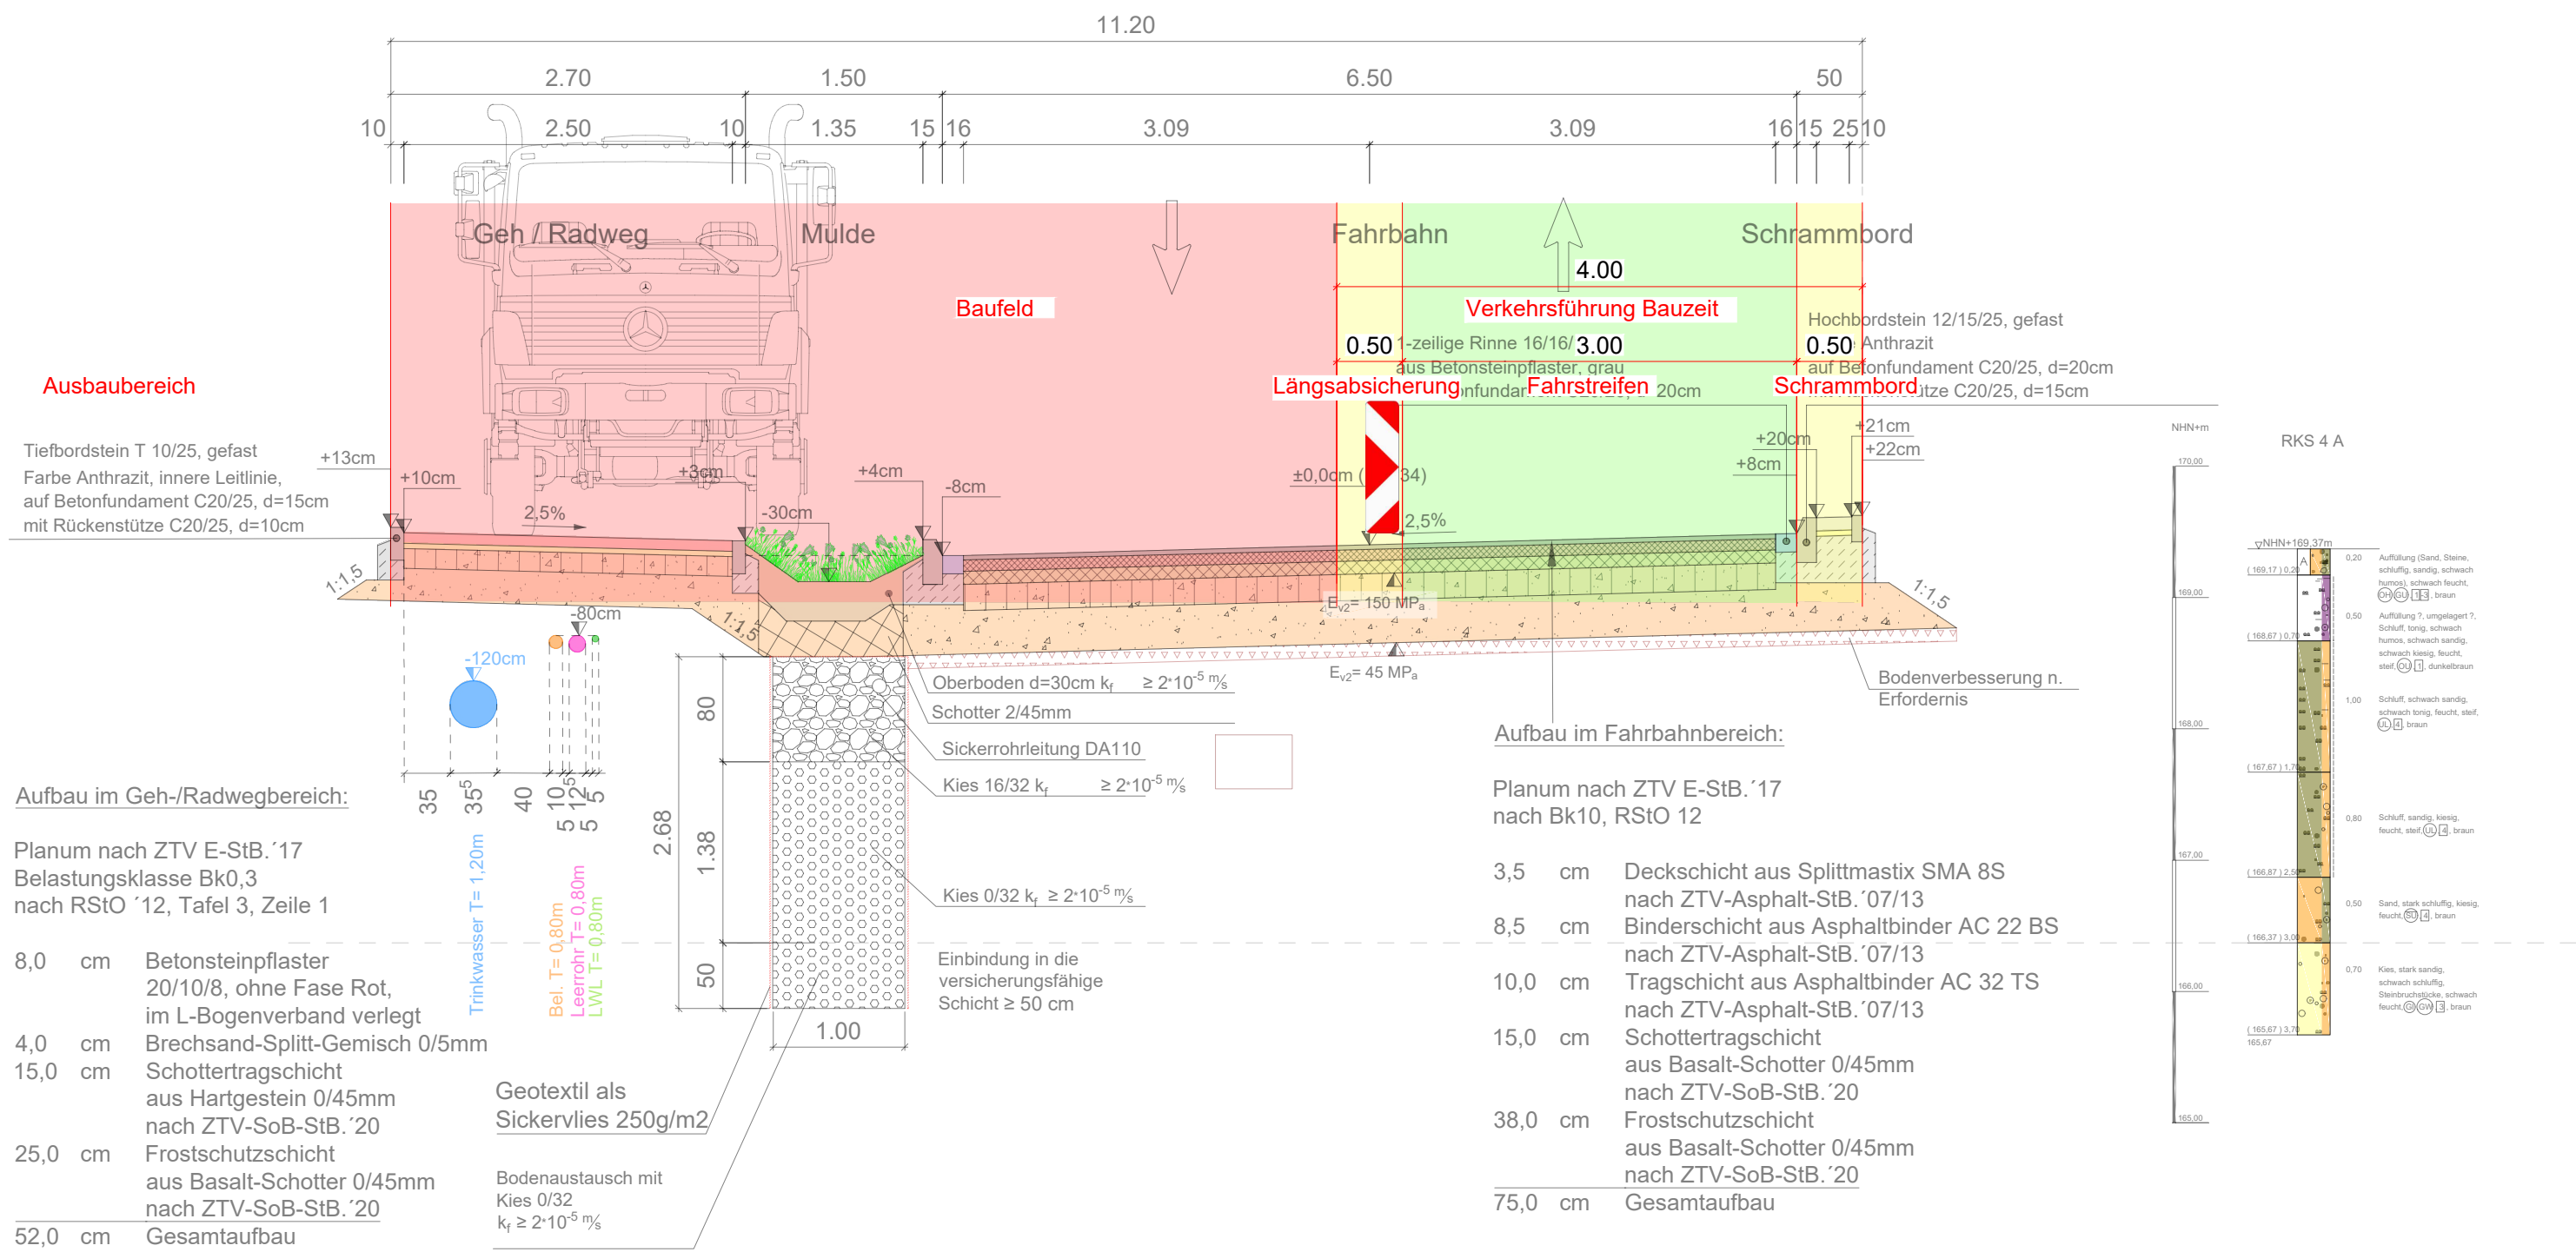

Zeichenerklärung

	Betonsteinpflaster		Trinkwasser T= 1,20m
	Brechsand Splittgemisch		Leerrohr T= 0,80m
	Schottertragschicht		Bel. T= 0,80m
	Frostschuttschicht		LWL T= 0,80m
	Deckschicht / Asphaltbeton/Mastixasphalt/Splittmastixasphalt		
	Asphaltbinderschicht		
	Asphalttragschicht		
	Rinne		
	Bodenverbesserung		

Index	Art der Änderung	Datum	bearb.	gepr.
 <div>Stadt Euskirchen Fachbereich 8: Tiefbau, Verkehr An der Vogelrute 1 53879 Euskirchen</div>				
<b>Bauherr</b>				
<b>Projekt</b> Straßenausbau Heinrich-Ruster-Straße 1. Bauabschnitt Station 0+000 bis Station 0+486.30				
<b>Darstellung</b> Ausführungsplanung Straßenbau Straßenquerschnitt E Stat. 0+220,00 km Verkehrsführung Bauphasen				
Gemessen/Gefertigt	Gezeichnet	Geprüft	Maßstab	Zeichnungsname AN
C.M.	J-N.R.	F.L.	1:50	319-s_AP_35_RQ-E_BPH
Planverfasser:			Bauherr:	
			Im Auftrag	
			Euskirchen, den	