

LOS 1

LOS 1

Bauherr
Stadt Düren
Amt für Gebäudemanagement


Hausmeister


Datum gez. / geä.
2018

Vorhaben
Winterdienst

Los
1

Bearbeiter
GE/ NIE

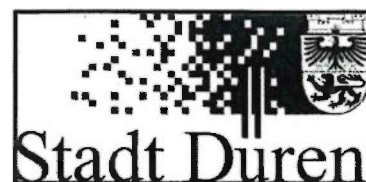

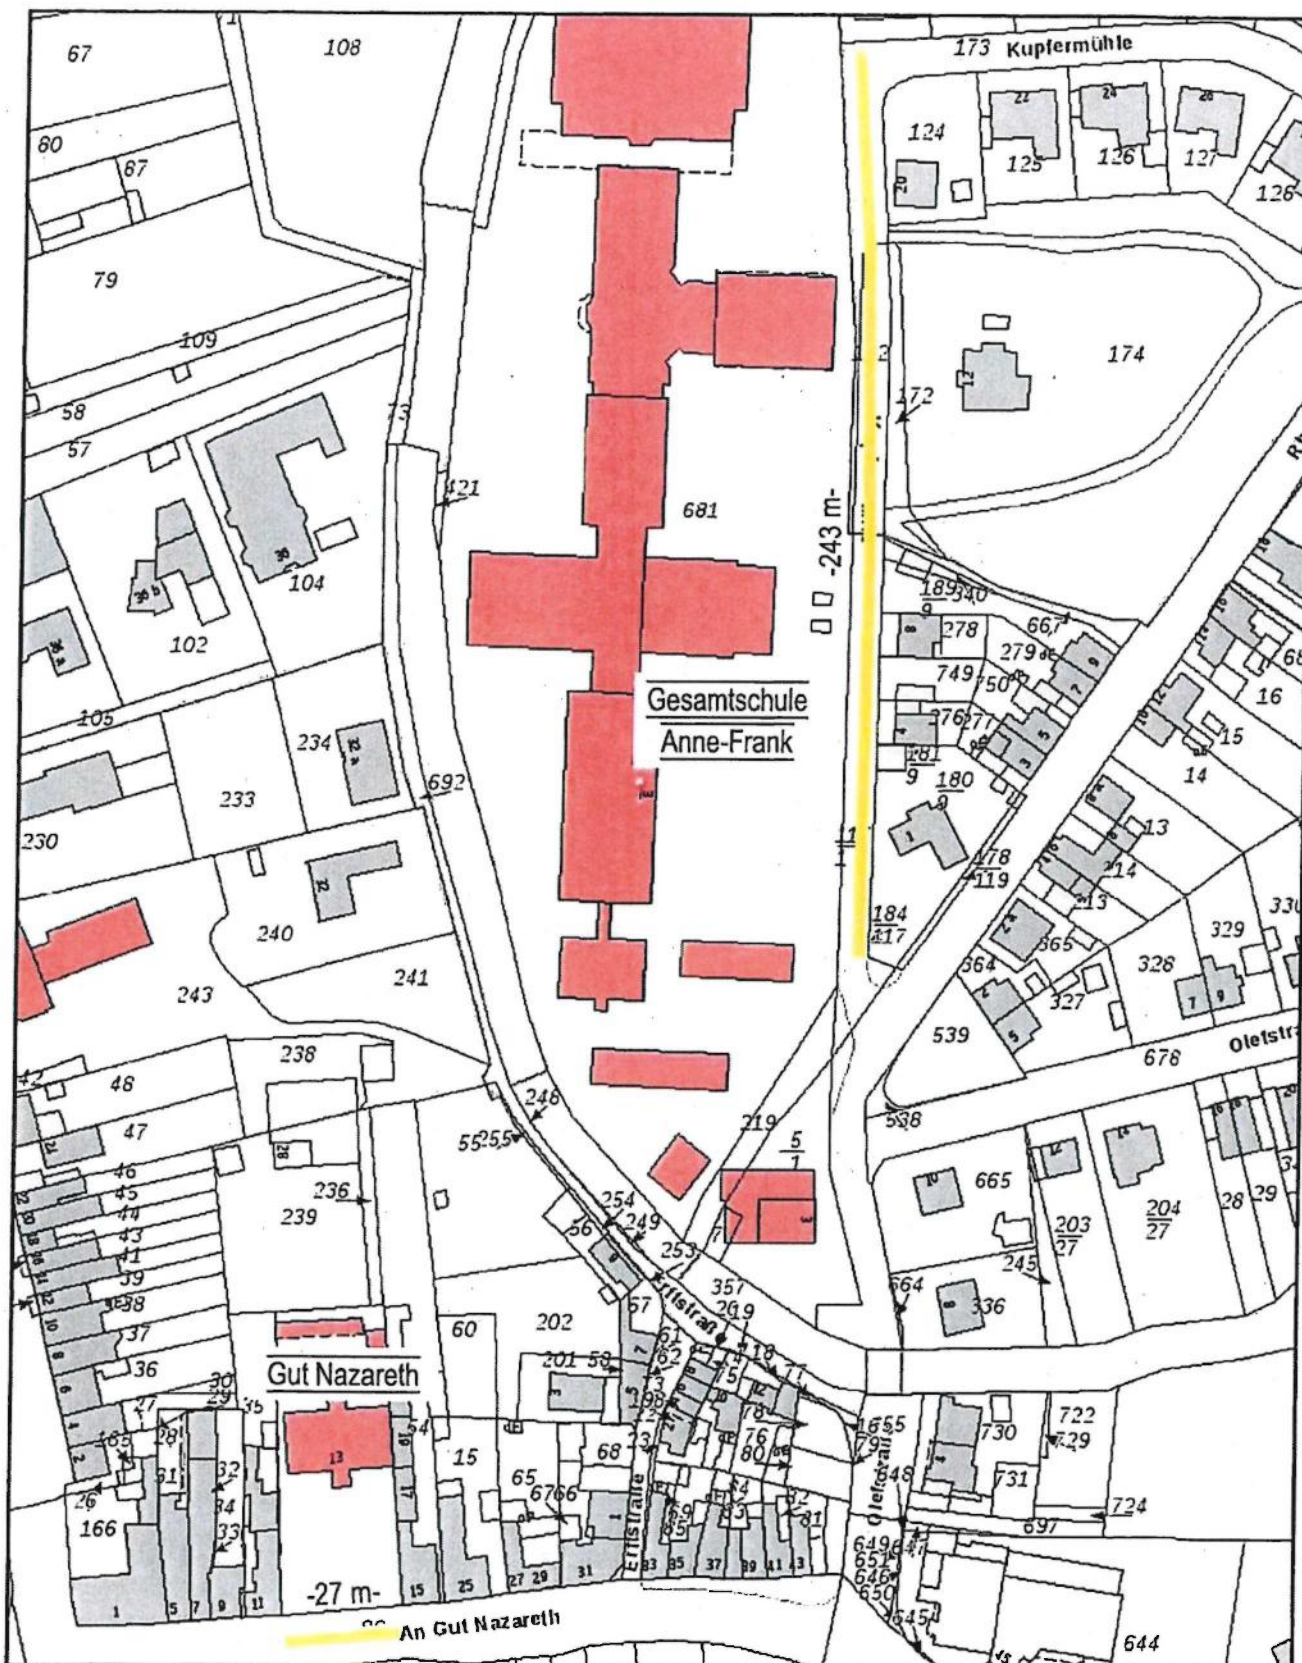

Kupfermühle 3, An Gut Nazareth 13, GeS Anne-Frank

Bauherr
Stadt Düren
Amt für Gebäudemanagement

Hausmeister
Herr Flatten Tel.:2623559 2018


Datum gez. / geä.

Vorhaben
Winterdienst

Los
1

Bearbeiter
GE/ NIE



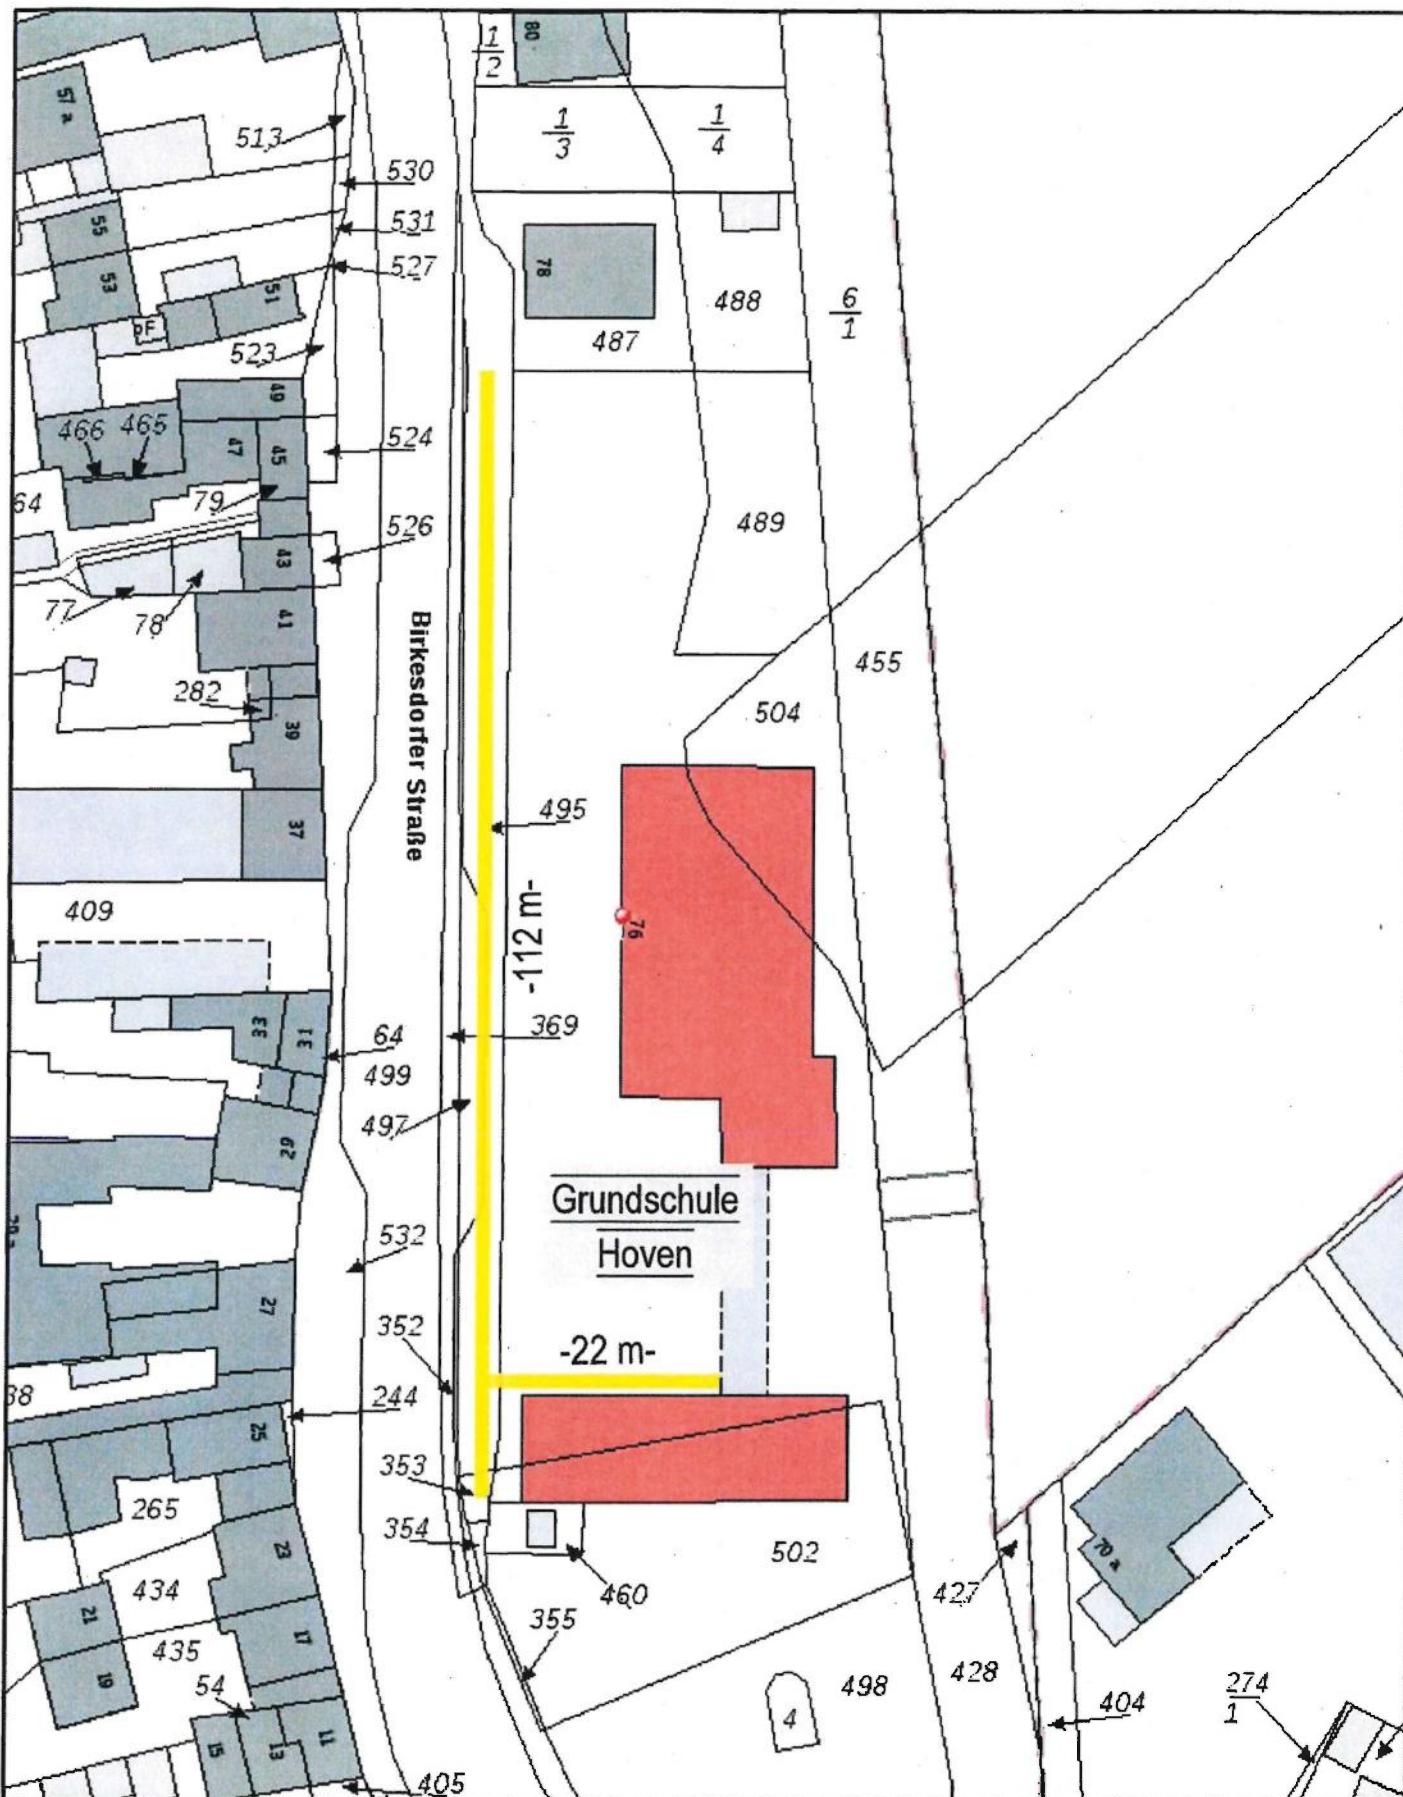

Birkesdorfer Str. 76, GS Hoven

Bauherr
Stadt Düren
 Amt für Gebäudemanagement


Vorhaben
Winterdienst


Hausmeister
 Herr Geulen Tel.: 2624330 2018

Los
 1

Datum gez. / geä.

Bearbeiter
 GE/ NIE

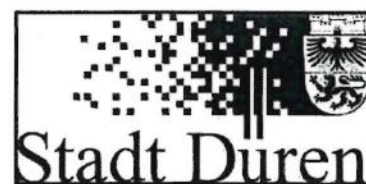

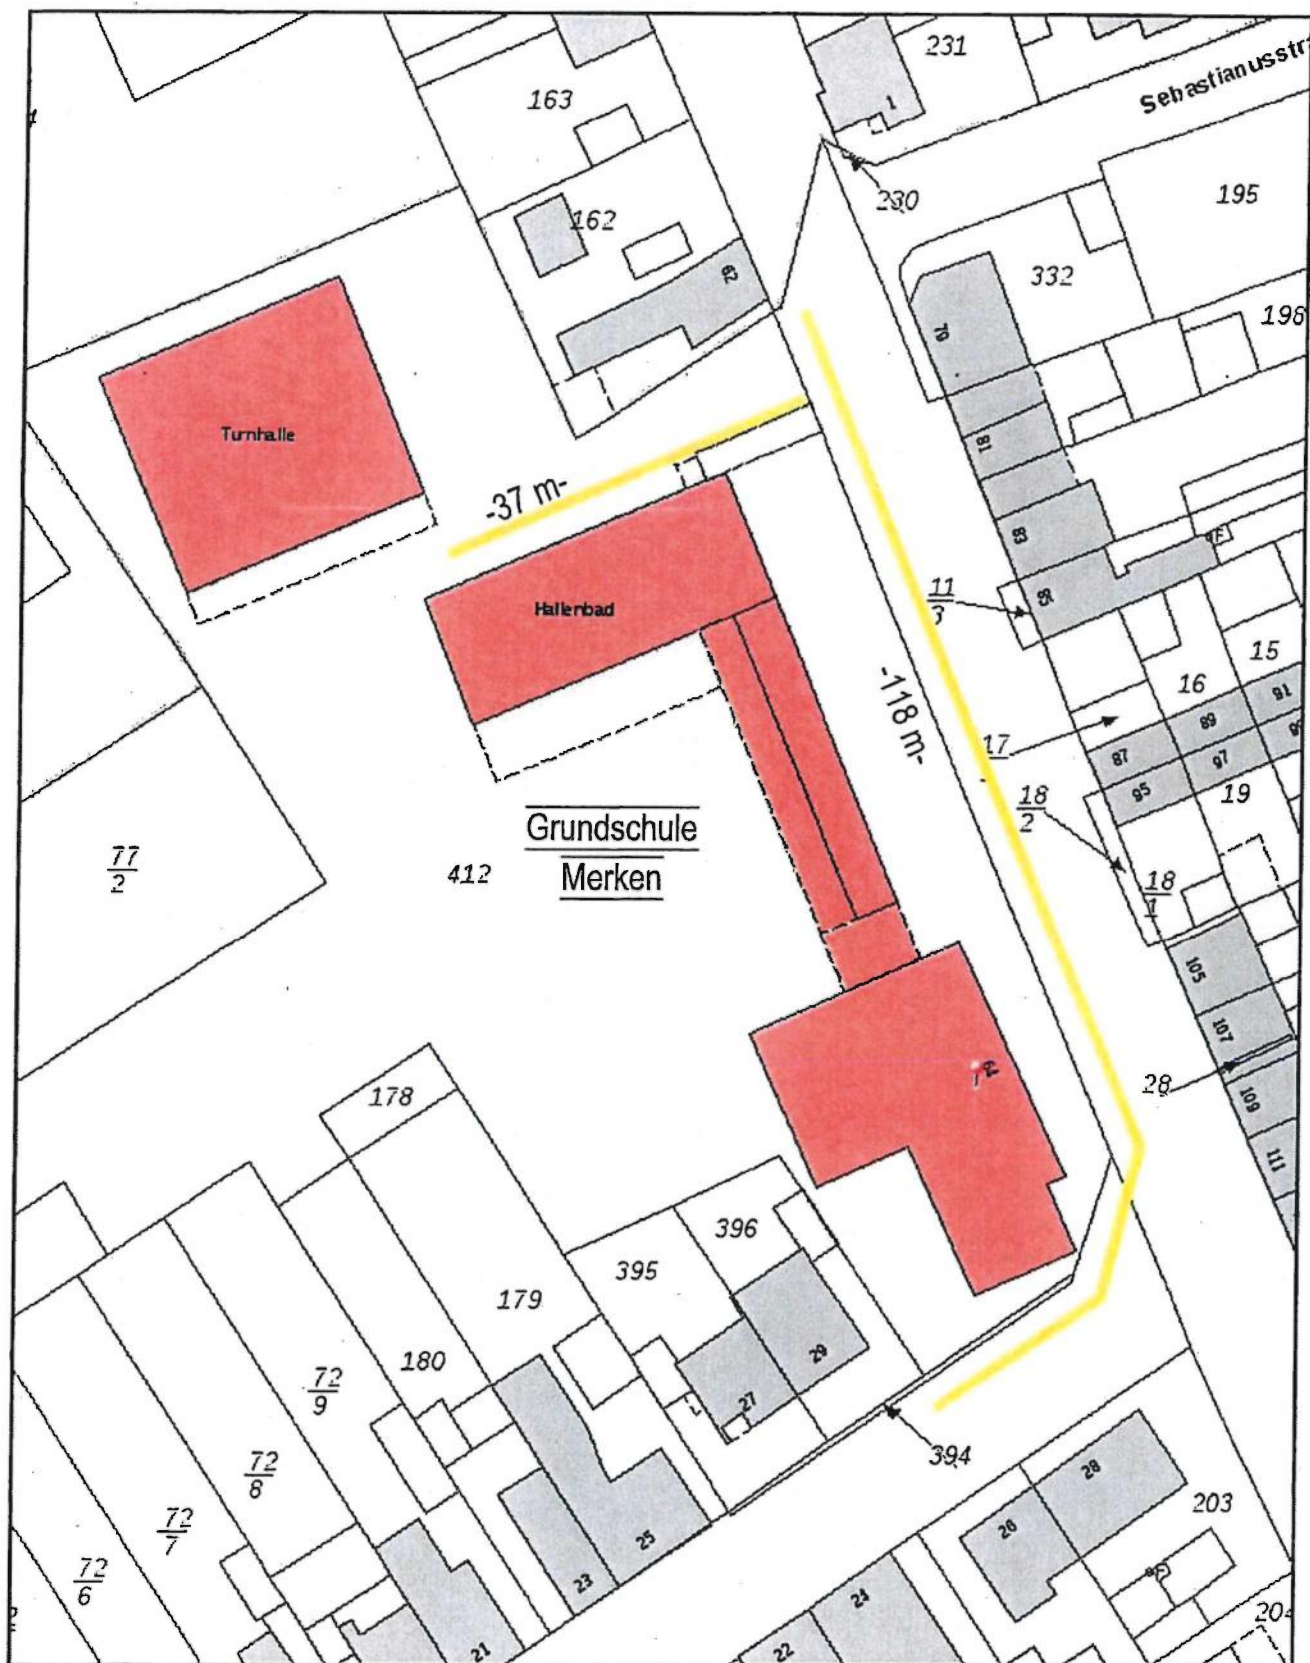

Paulstr. 64, GS Merken

Bauherr
Stadt Düren
Amt für Gebäudemanagement

Vorhaben
Winterdienst


Hausmeister
Herr Geulen Tel.:2624330 2018

Los
1

Datum gez. / geä.

Bearbeiter
GE/ NIE



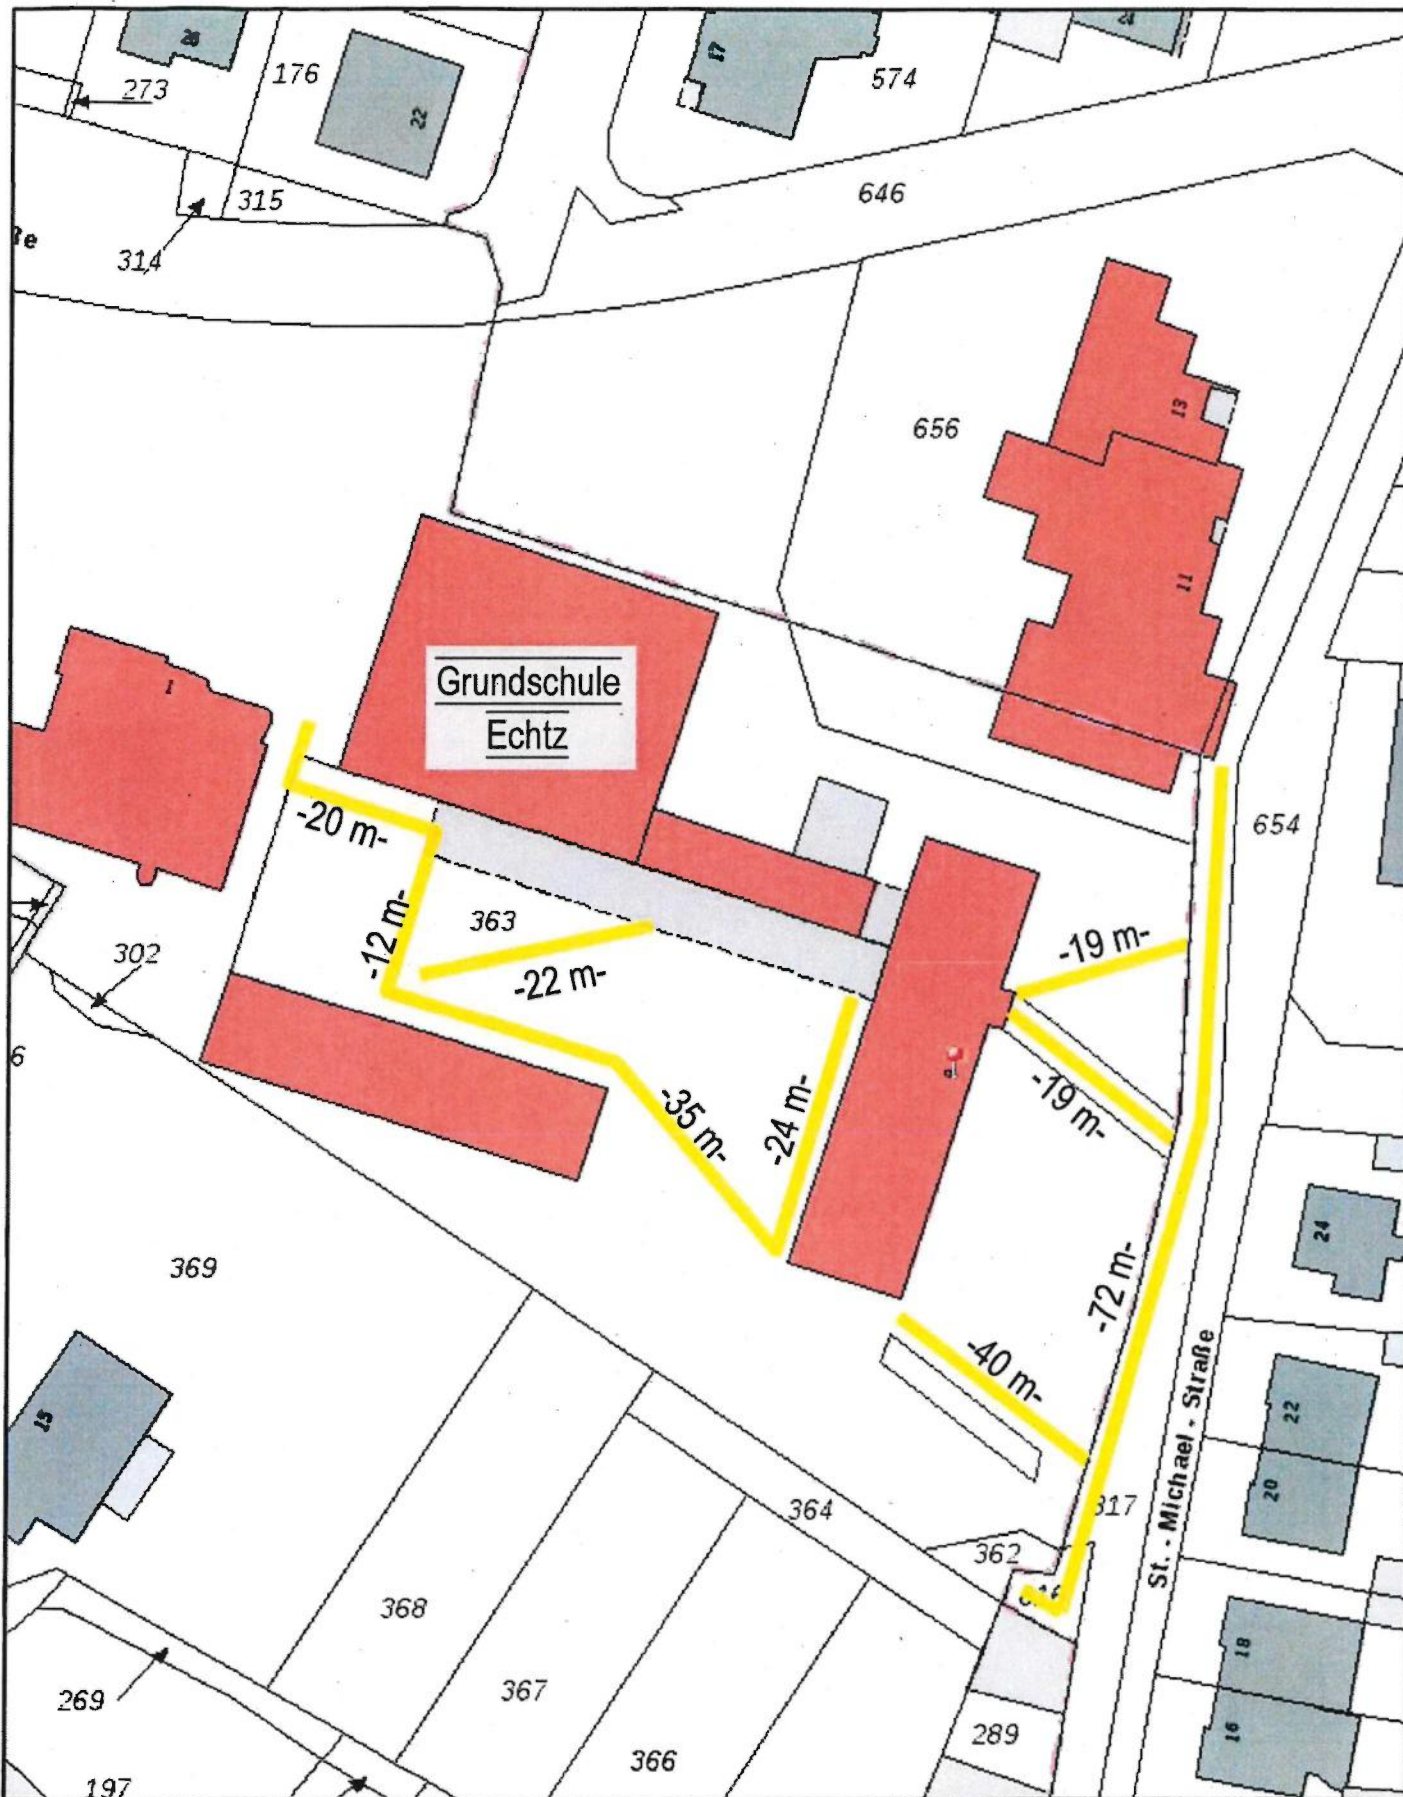

St. Michael Str.9, GS Echtz

Bauherr
Stadt Düren
 Amt für Gebäudemanagement

Hausmeister
 Herr Bundesmann
 Tel.: 266172


Datum gez. / geä.
 2018

Vorhaben
Winterdienst

Los
 1

Bearbeiter
 GE/ NIE



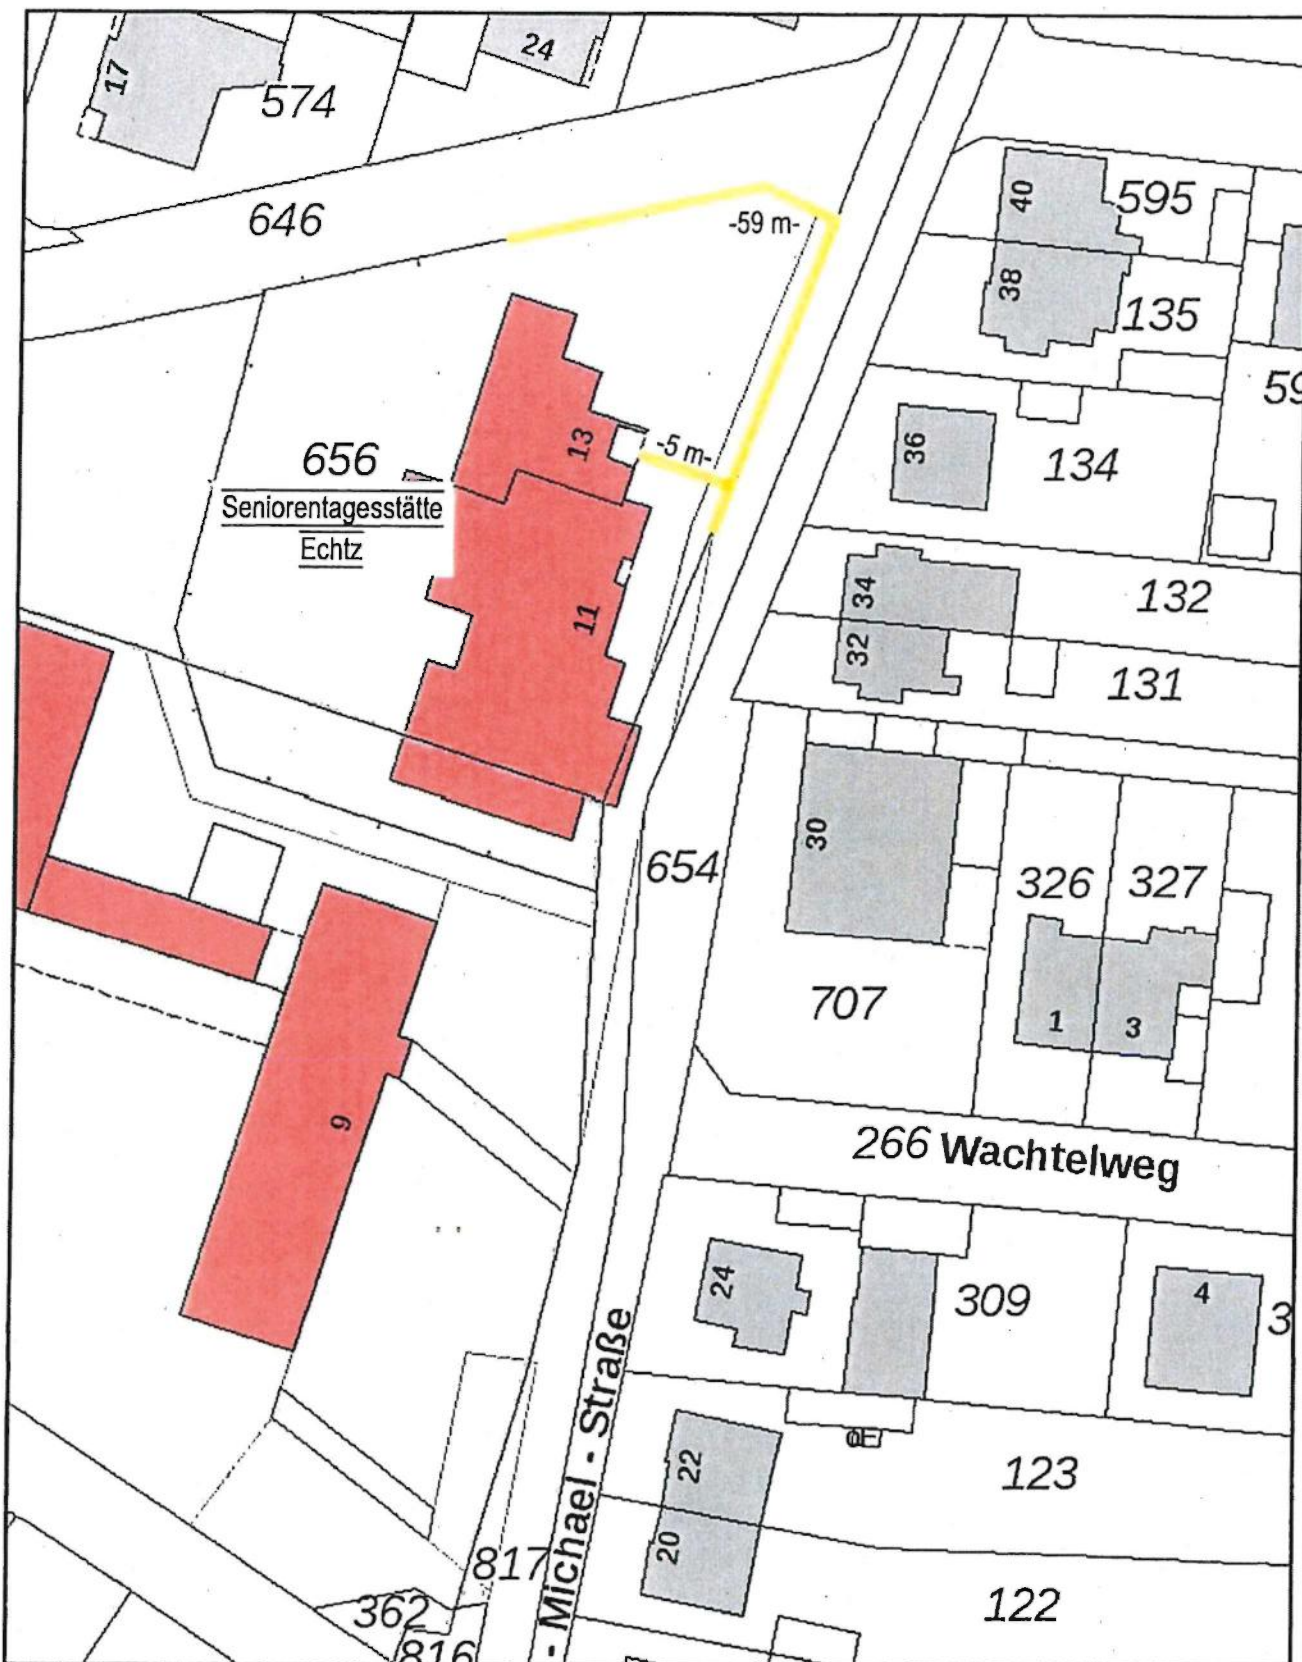

St.-Michael-Straße 13I Seniorentagesstätte Echtz

Bauherr
Düren Kultur

Ansprechpartnerin
Frau Kämmerling
Tel.: 251423

Datum gez. / geä.
2019


Vorhaben
Winterdienst

Los
1

Bearbeiter
GE/ NIE





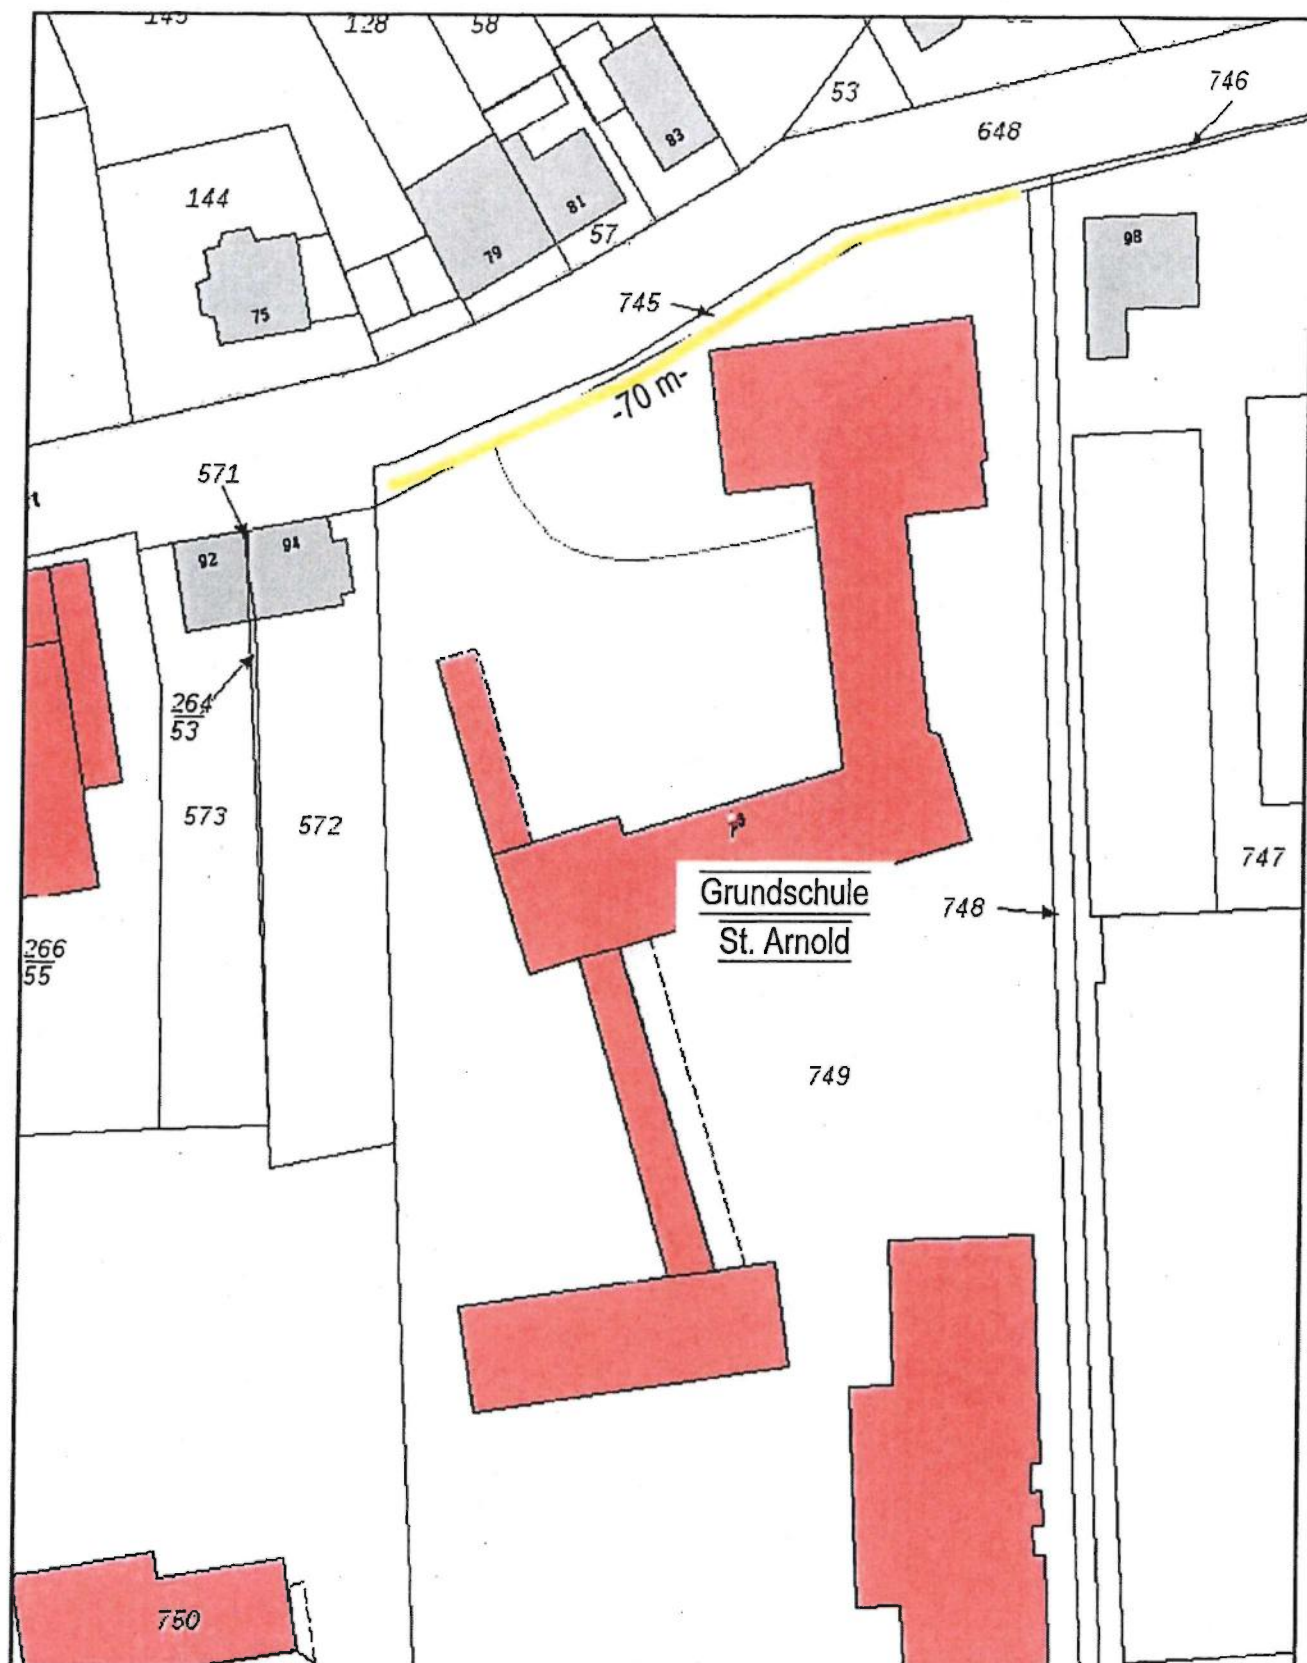

Auf dem Horstert 96, GS St. Arnold

Bauherr
Stadt Düren
 Amt für Gebäudemanagement

Vorhaben
Winterdienst


Hausmeister
 Herr Giesen Tel.: 265969

Los
 1

Datum gez. / geä.
 2018

Bearbeiter
 GE/ NIE



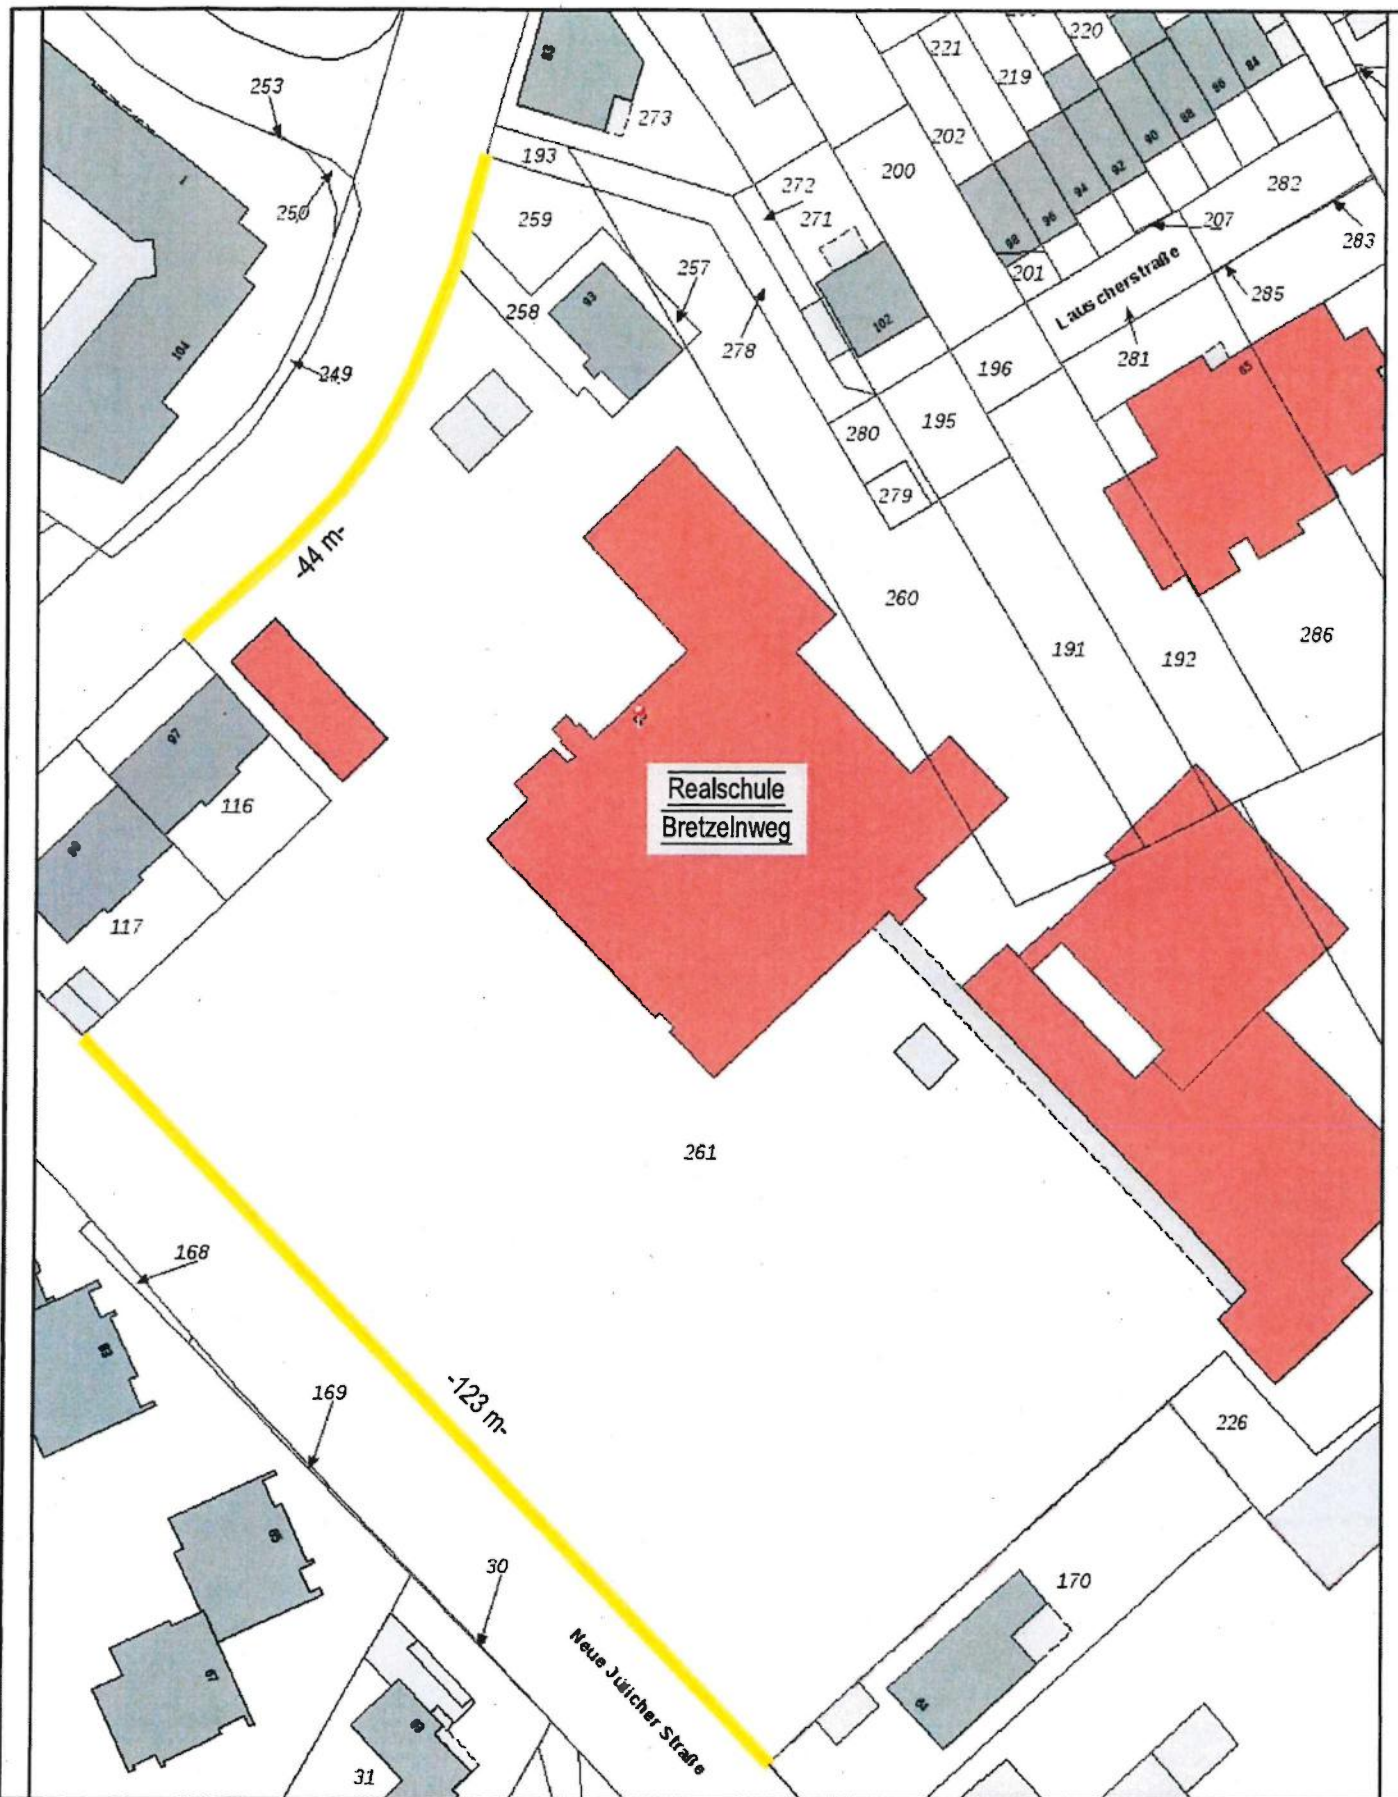

Brezelnweg 95, Realschule Brezelnweg

Bauherr
Stadt Düren
 Amt für Gebäudemanagement

Hausmeister
 Herr Zimmer Tel.:266003


Datum gez. / geä.
 2018

Vorhaben
Winterdienst

Los
 1

Bearbeiter
 GE/ NIE



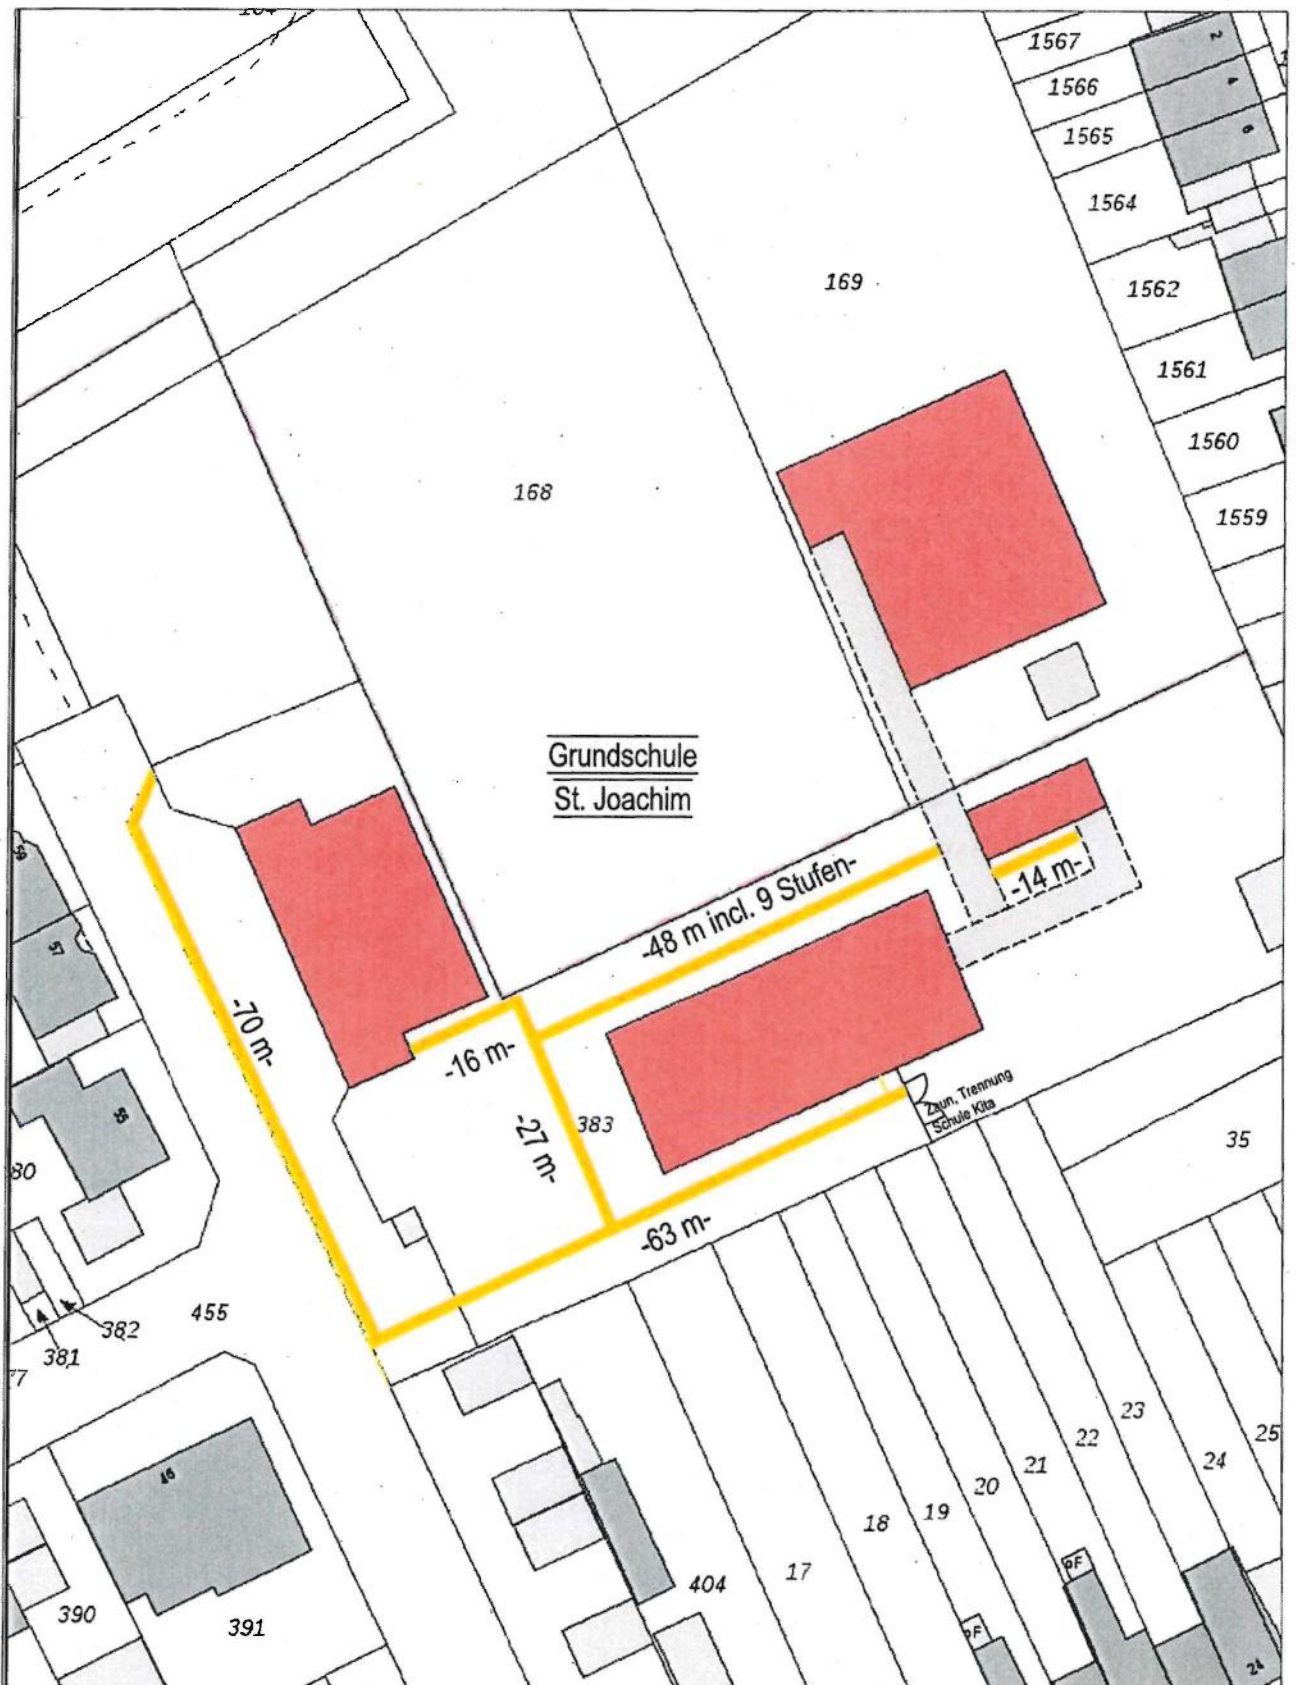

BAUVORHABEN:
Laute-Dei_Str. 61
52353 Düren

GS St. Joachim

BAUHERR:
Stadt Düren
Amt für
Gebäudemanagement

SACHBEARBER:IN:
C. Fimpler

VORHABEN:
Winterdienst

LOS:
1

KONTAKT:
Hausmeister
Tel.: 0176/ 11252105



M ohne


Blattgröße: 297*210 A4

Datum: 16.08.2022

Planersteller:in: E. Kirschsiefen

Geändert:

Pfad: O:\AllePläne Stadt Düren\Pläne Winterdienst\Archivadvorlage
Vorlage Winterdienst.pln

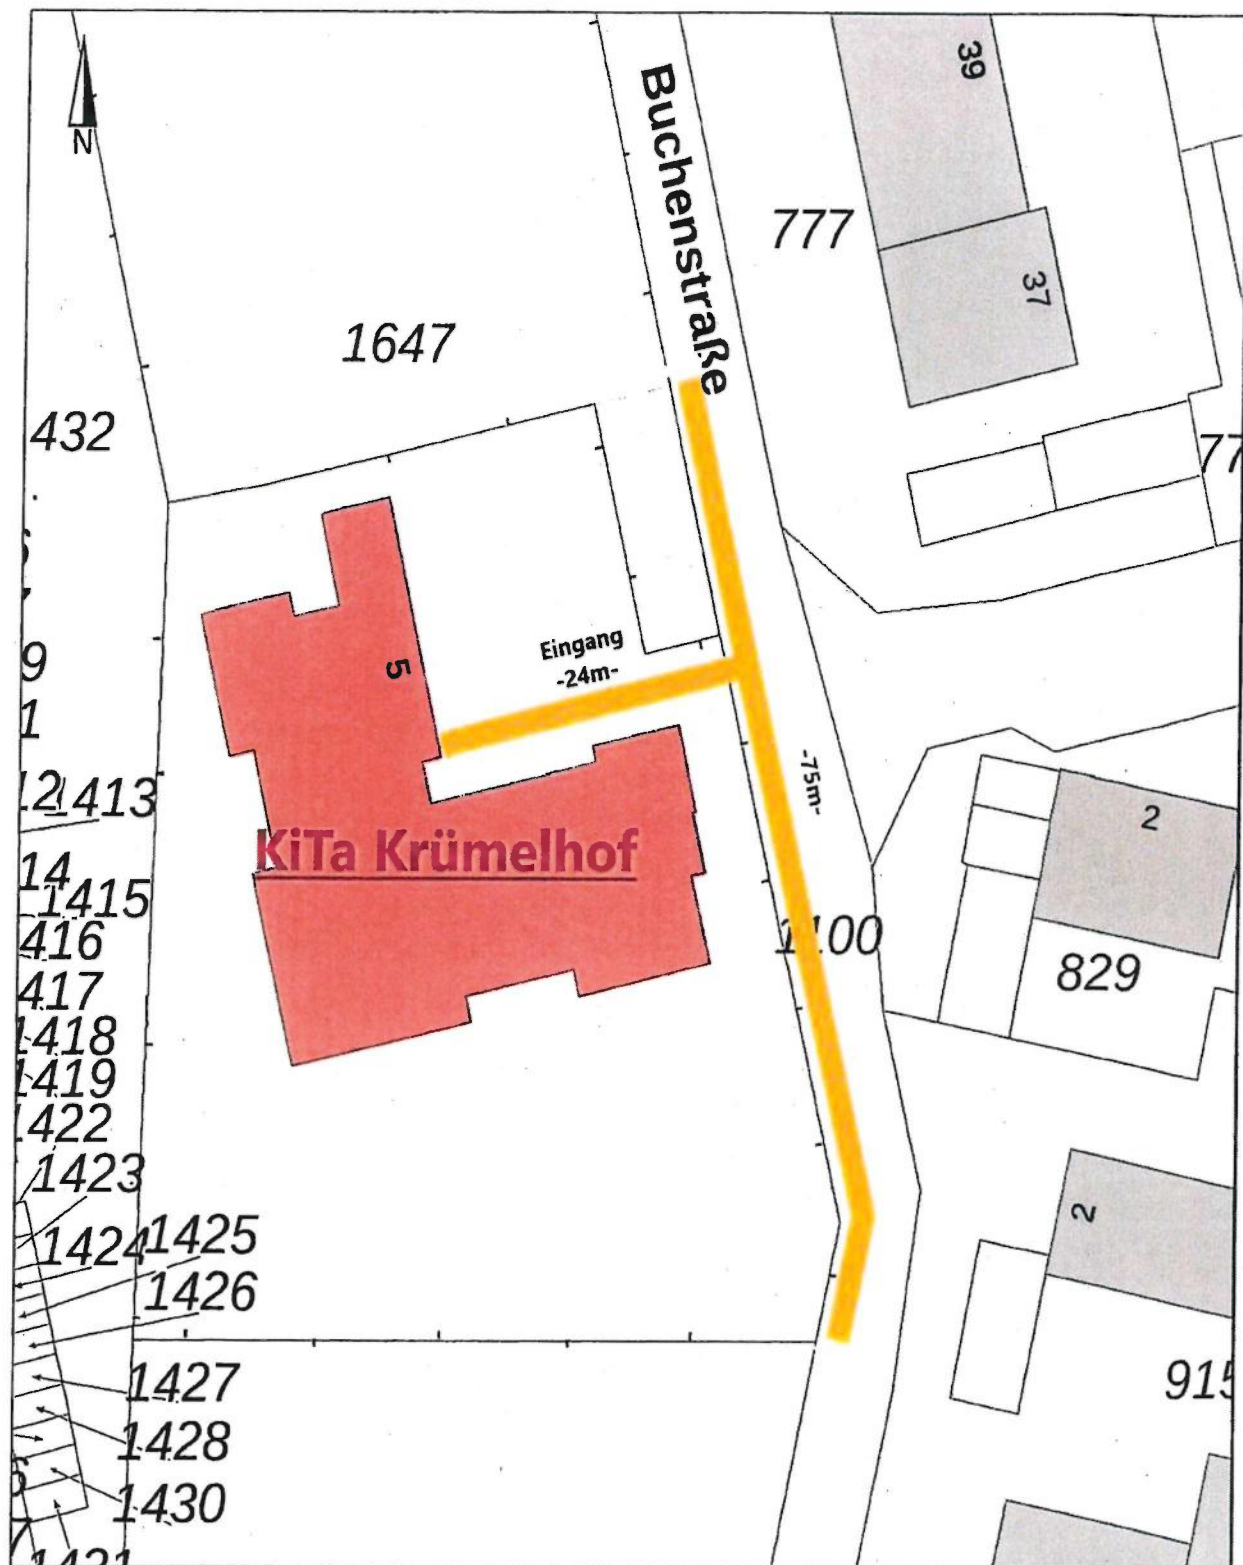

Buchenstraße 5, 52353 Düren

KiTa Krümelhof

Bauherr:
Stadt Düren
Amt für
Gebäudemanagement


Ansprechpartner:
Frau Böckels
Tel: 83570

Datum gez. / geä.
2020


Vorhaben:
Winterdienst

Los:
1


Bearbeiter:
GE / NIE

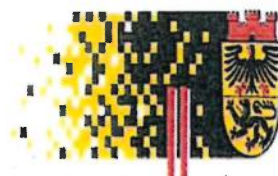


Stadt Düren

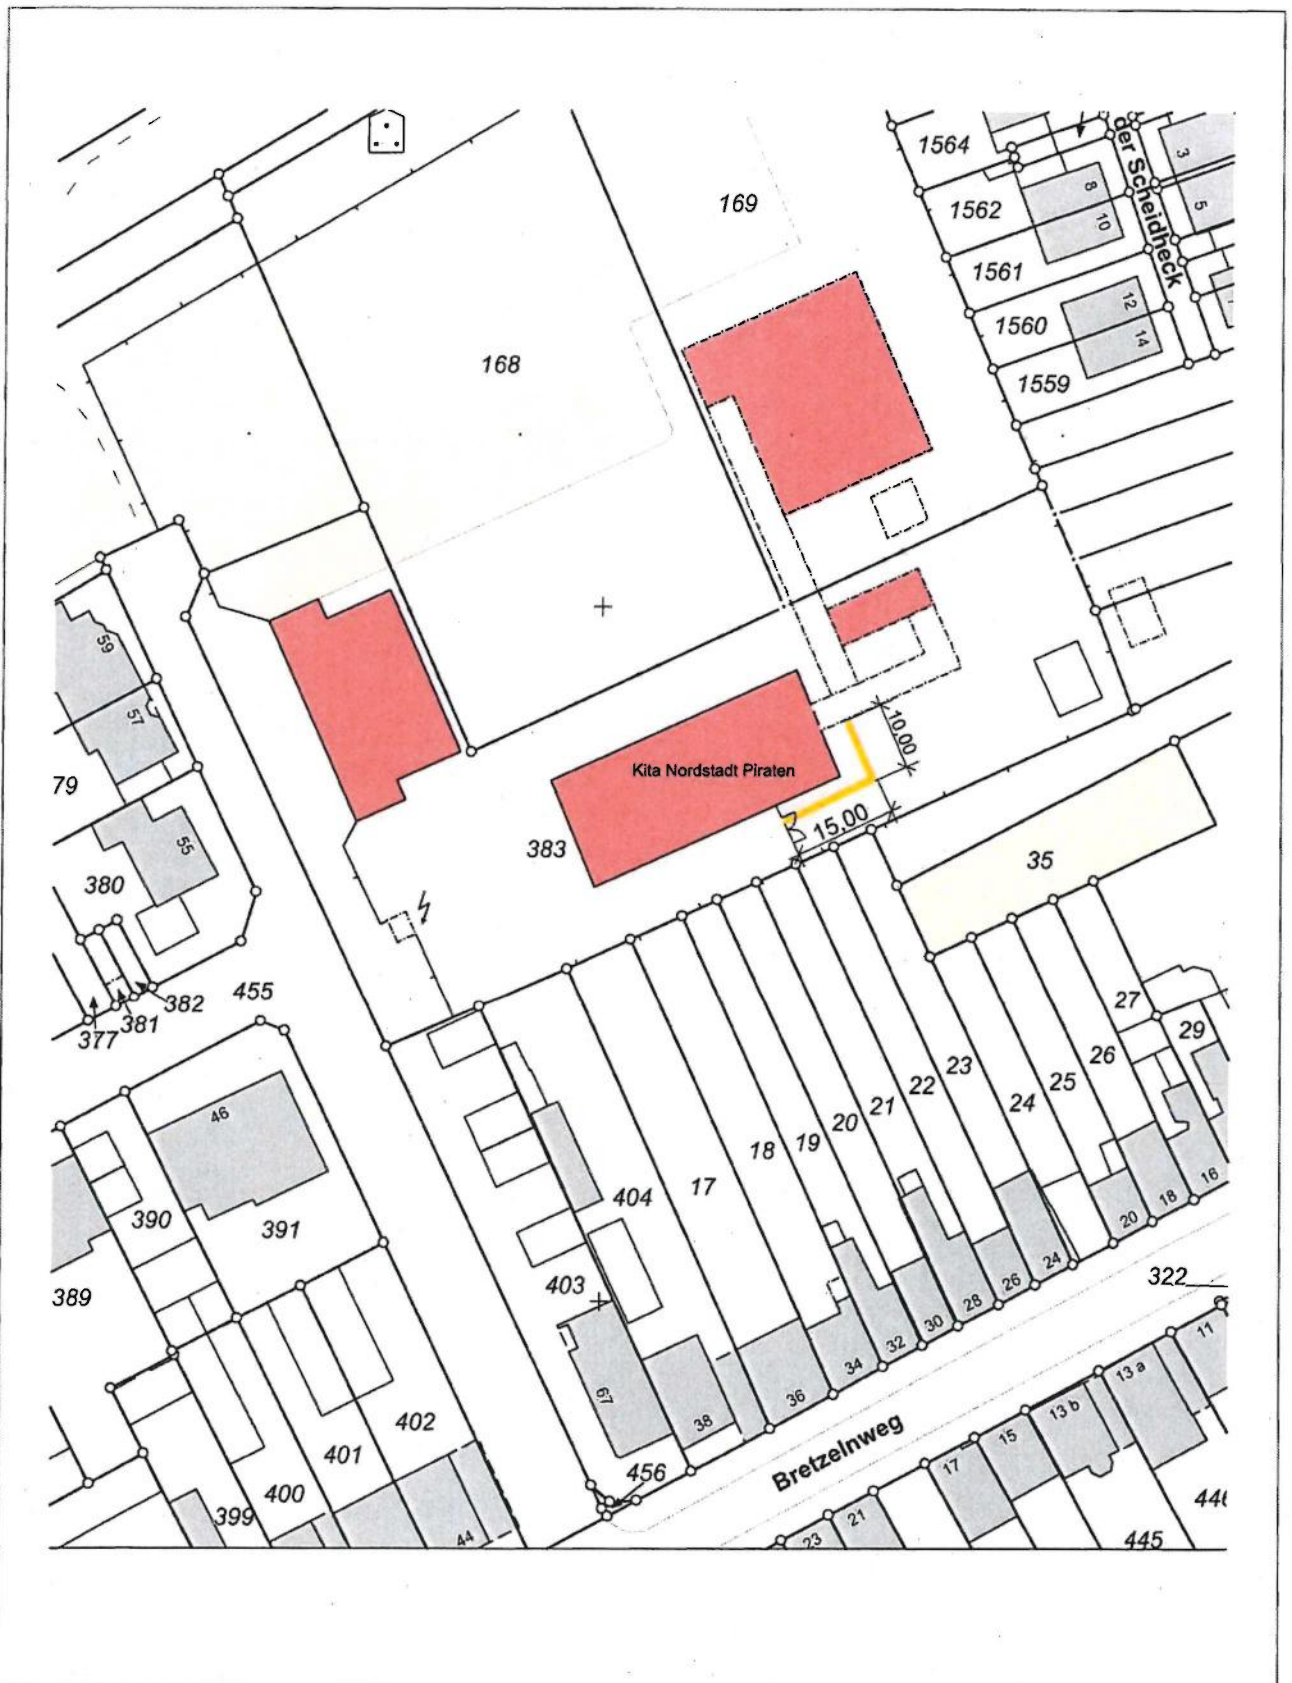

BAUVORHABEN: Laute-Dei-Str. 61 52353 Düren Kita Nordstadt Piraten	BAUHERR: Stadt Düren Amt für Gebäudemanagement SACHBEARBER:IN: C. Fimpler	VORHABEN: Winterdienst LOS: 1 KONTAKT: Kita- Leitung Tel.: 02421- 42316	 Stadt Düren <table><tr><td>M 1:1000</td><td>Blattgröße: 297*210 A4</td></tr><tr><td colspan="2">Datum: 16.08.2022</td></tr><tr><td colspan="2">Planersteller:in: E. Kirschsiefen</td></tr><tr><td colspan="2">Geändert:</td></tr><tr><td colspan="2">Pfad: O:\Alle\Pläne Stadt Düren\Pläne Winterdienst\Archicadvorlage Vorlage Winterdienst.pln</td></tr></table>	M 1:1000	Blattgröße: 297*210 A4	Datum: 16.08.2022		Planersteller:in: E. Kirschsiefen		Geändert:		Pfad: O:\Alle\Pläne Stadt Düren\Pläne Winterdienst\Archicadvorlage Vorlage Winterdienst.pln	
M 1:1000	Blattgröße: 297*210 A4												
Datum: 16.08.2022													
Planersteller:in: E. Kirschsiefen													
Geändert:													
Pfad: O:\Alle\Pläne Stadt Düren\Pläne Winterdienst\Archicadvorlage Vorlage Winterdienst.pln													

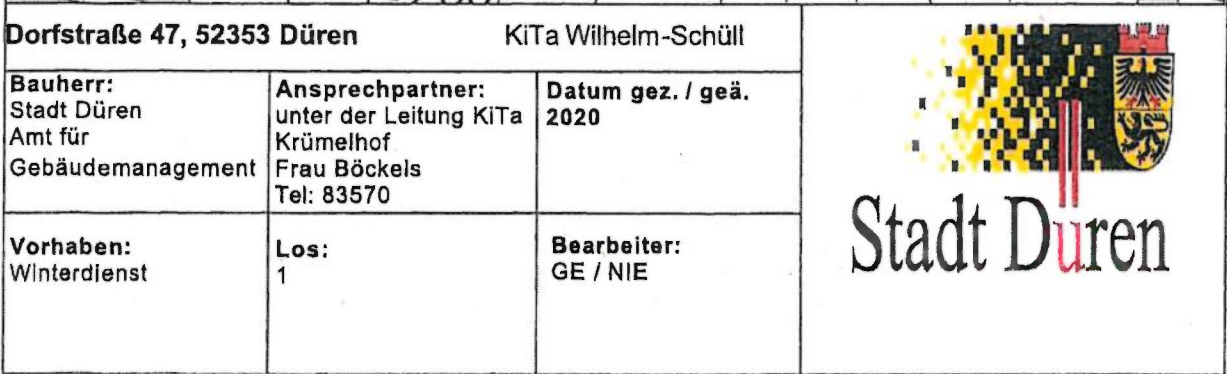

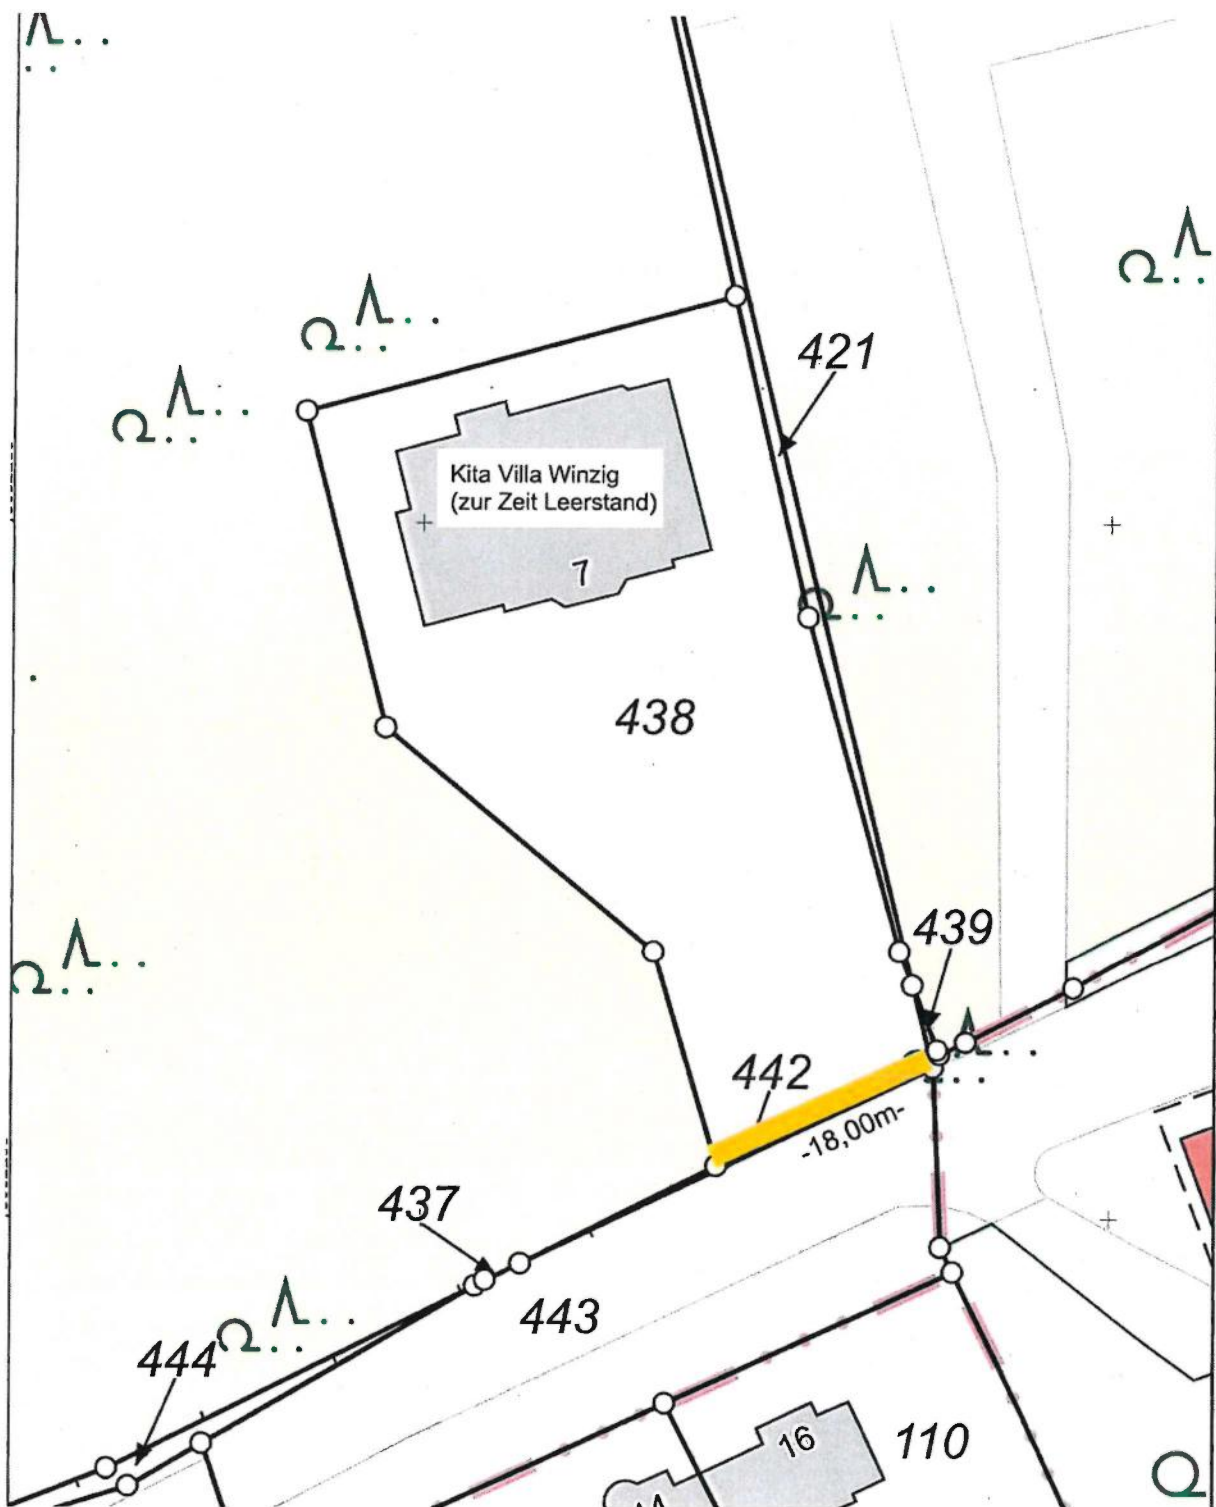

BAUVORHABEN:
Meckerstraße 7
Düren

Kita Villa Winzig
(zur Zeit Leerstand)

BAUHERR:
Stadt Düren
Amt für
Gebäudemanagement

SACHBEARBER:IN:
C. Fimpler

VORHABEN:
Winterdienst

LOS:
1

KONTAKT:
Amt 65
Tel.: 02421/25- 1304



Stadt Düren

M 1:500


Blattgröße: 297*210 A4

Datum: 16.08.2022

Planersteller:in: E. Kirschsiefen

Geändert:

Pfad: O:\AllePläne Stadt Düren\Pläne Winterdienst\Archiv\vorlage
Vorlage Winterdienst.pln

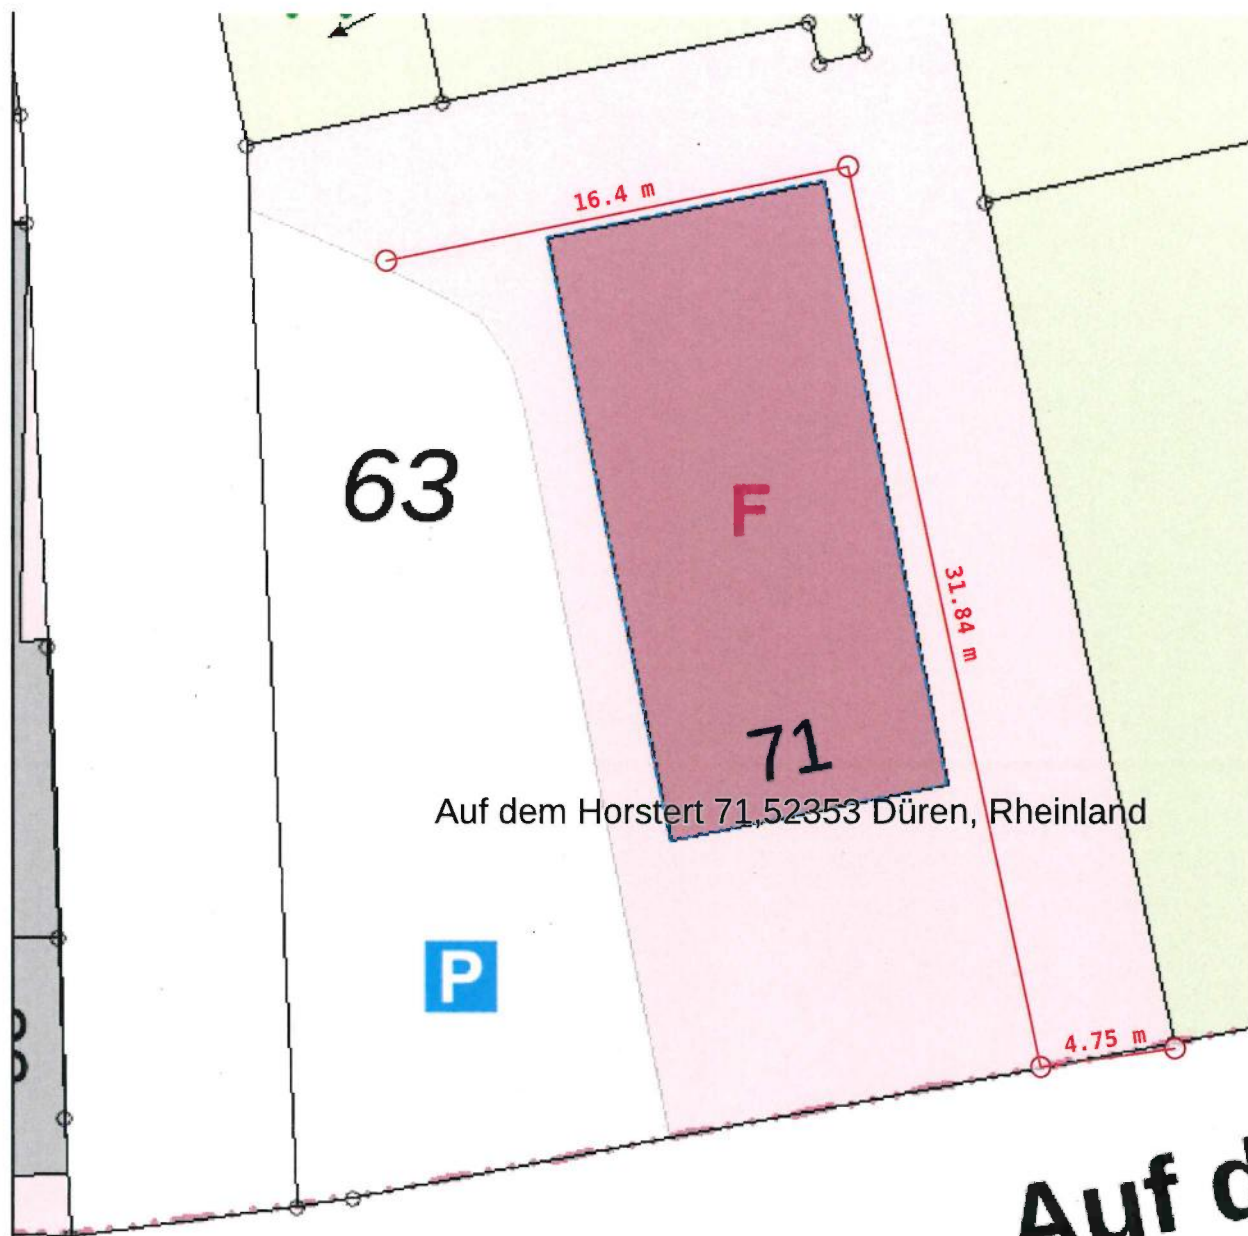

Gesamte Länge:
 $16,40\text{m} + 31,84\text{m} + 4,75\text{m} = 52,99\text{m}$

BAUVORHABEN:
 Auf dem Horstert 71
 Düren

FWGH Arnoldsweiler,

BAUHERR:
 Stadt Düren
 Amt für
 Gebäudemanagement

SACHBEARBER:IN:
 C. Fimpler

VORHABEN:
 Winterdienst

Los:
 1

Kontakt:
 Herr Mischke
 015904649833



Stadt Düren

M: ohne

Blattgröße: 297*210 A4

Datum: 24.07.5026

Planersteller:in: E. Kirschsiefen

Geändert:



Gesamte Länge:

Incl. Schüllsmühle 8 u. Weg durch Einfahrt bis Eingang Gebäude neben Halle

$25,68\text{m} + 25,06\text{m} + 39,16\text{m} = 89,90\text{m}$

BAUVORHABEN:
An der Festhalle 1
Düren

FWGH Birkesdorf

BAUHERR:
Stadt Düren
Amt für
Gebäudemanagement

SACHBEARBER:IN:
C. Fimpler

VORHABEN:
Winterdienst

Los:
1

Kontakt:
Herr Mischke
015904649833




M: ohne

Blattgröße: 297*210 A4

Datum: 24.07.5026

Planersteller:in: E. Kirschsiefen

Geändert:

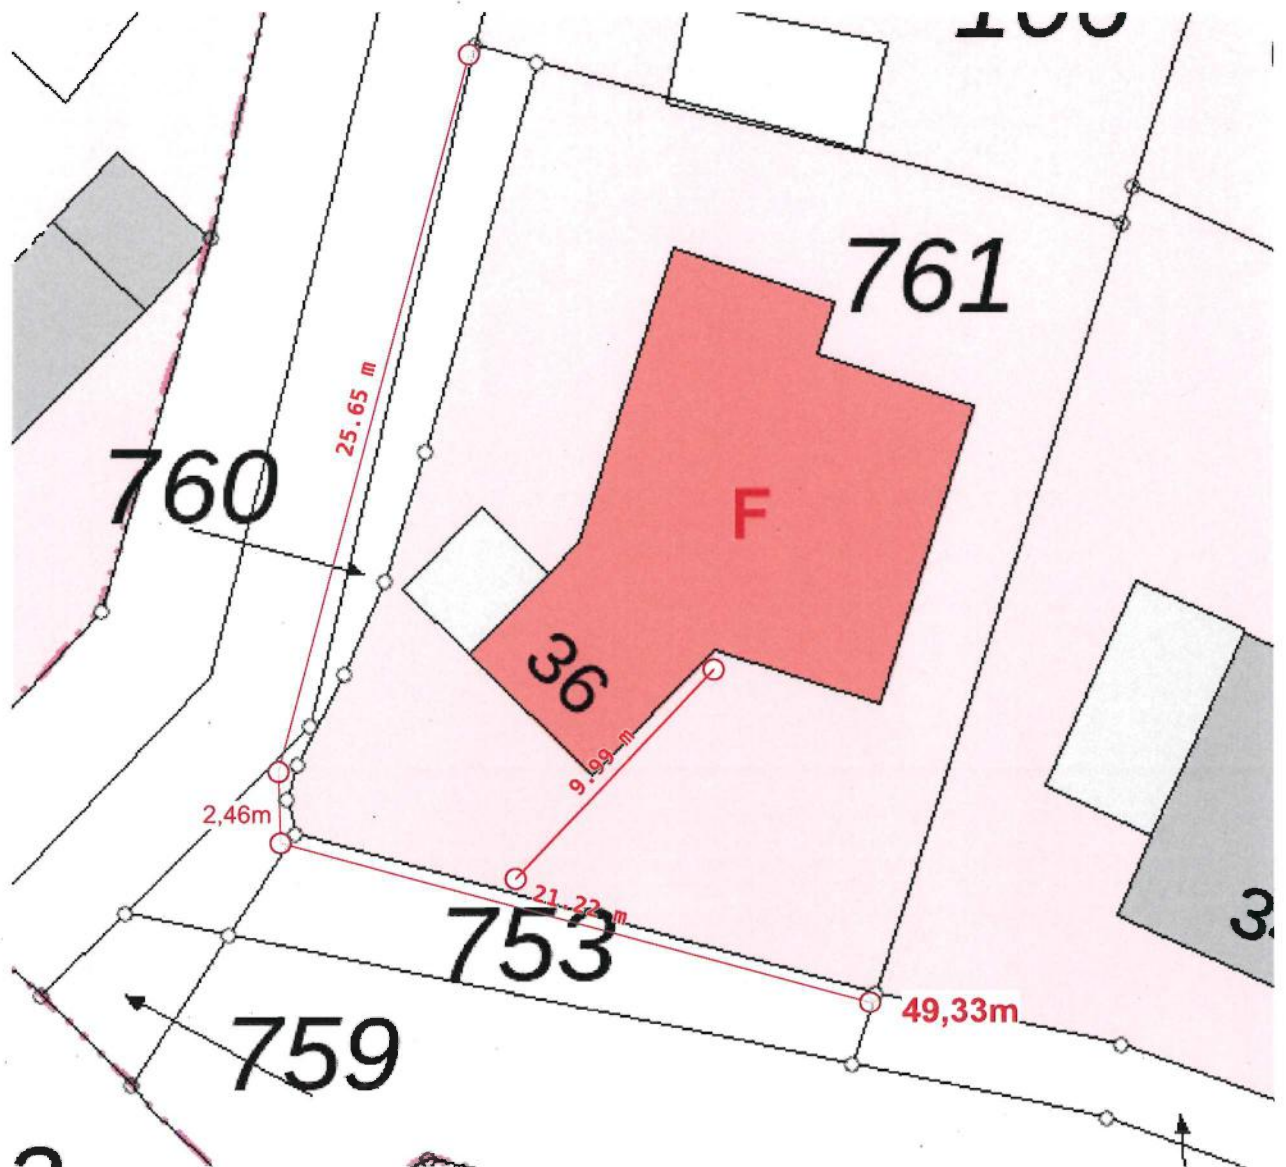

Gesamte Länge:

$$25,65\text{m} + 2,46 + 21,22\text{m} + 9,99\text{m} = 49,33\text{m} + 9,99\text{m} =$$

59,32m

BAUVORHABEN:
Erkengasse 36
Düren

FWGH Echtz

BAUHERR:
Stadt Düren
Amt für
Gebäudemanagement

SACHBEARBER:IN:
C. Fimpler

VORHABEN:
Winterdienst

Los:
1

Kontakt:
Herr Mischke
015904649833




M: ohne

Blattgröße: 297*210 A4

Datum: 24.07.5026

Planersteller:in: E. Kirschsiefen

Geändert:

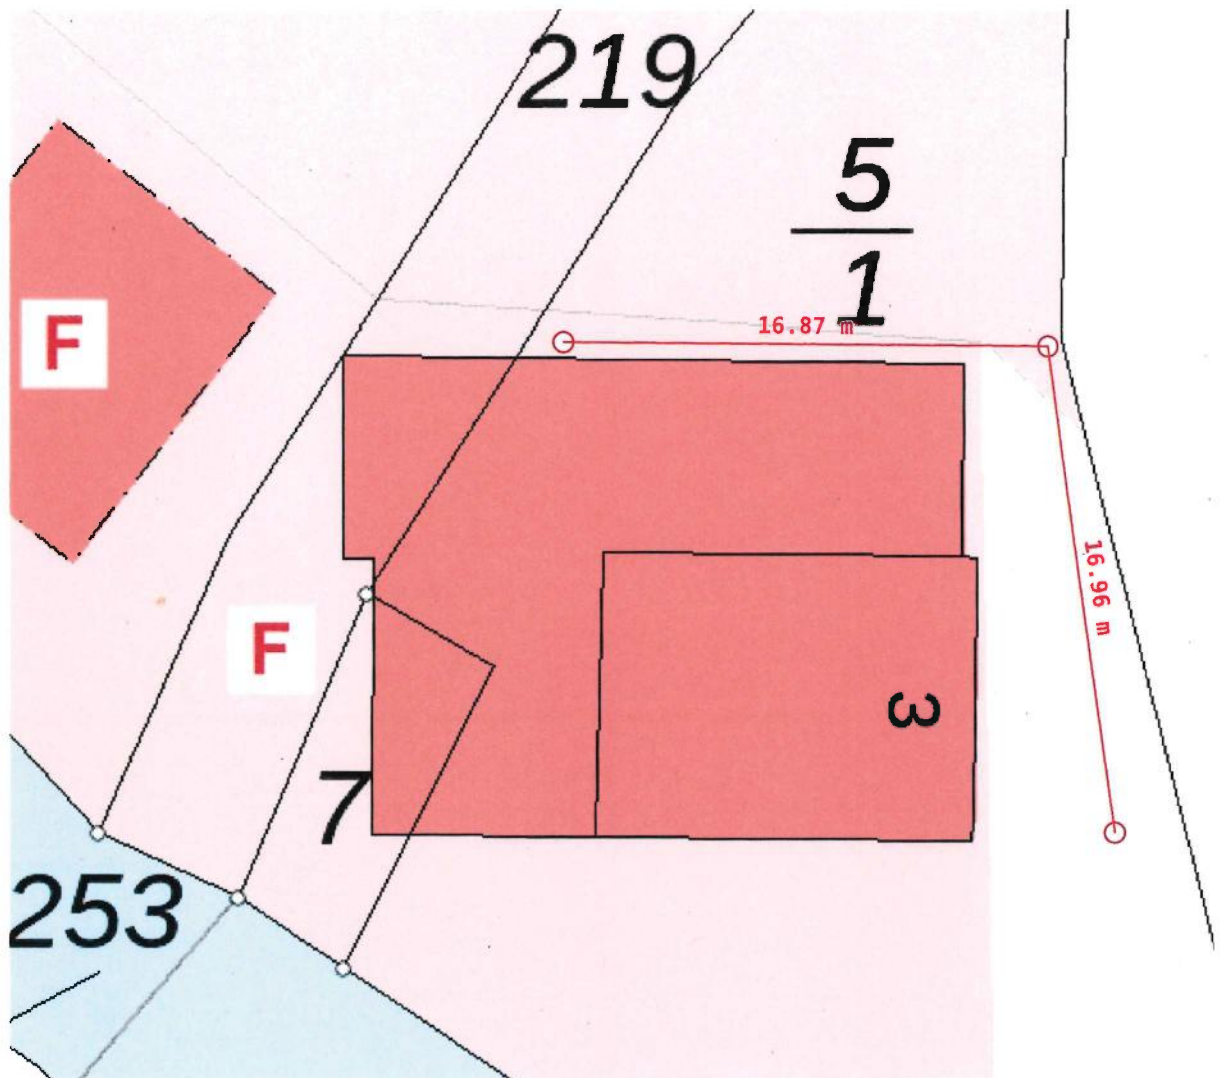

Gesamte Länge:

Bürgersteig (ohne öffentl. Parkplatz)
und Einfahrt bis Seiteneingangstüre

$16,87\text{m} + 16,96\text{m} = 33,83\text{m}$

BAUVORHABEN:

Olefstr. 3
Düren

FWGH Mariaweiler

BAUHERR:

Stadt Düren
Amt für
Gebäudemanagement

SACHBEARBER:IN:

C. Fimpler

VORHABEN:

Winterdienst

Los:

1

Kontakt:

Herr Mischke
015904649833



Stadt Düren


M: ohne

Blattgröße: 297*210 A4

Datum: 24.07.5026

Planersteller:in: E. Kirschsiefen

Geändert:

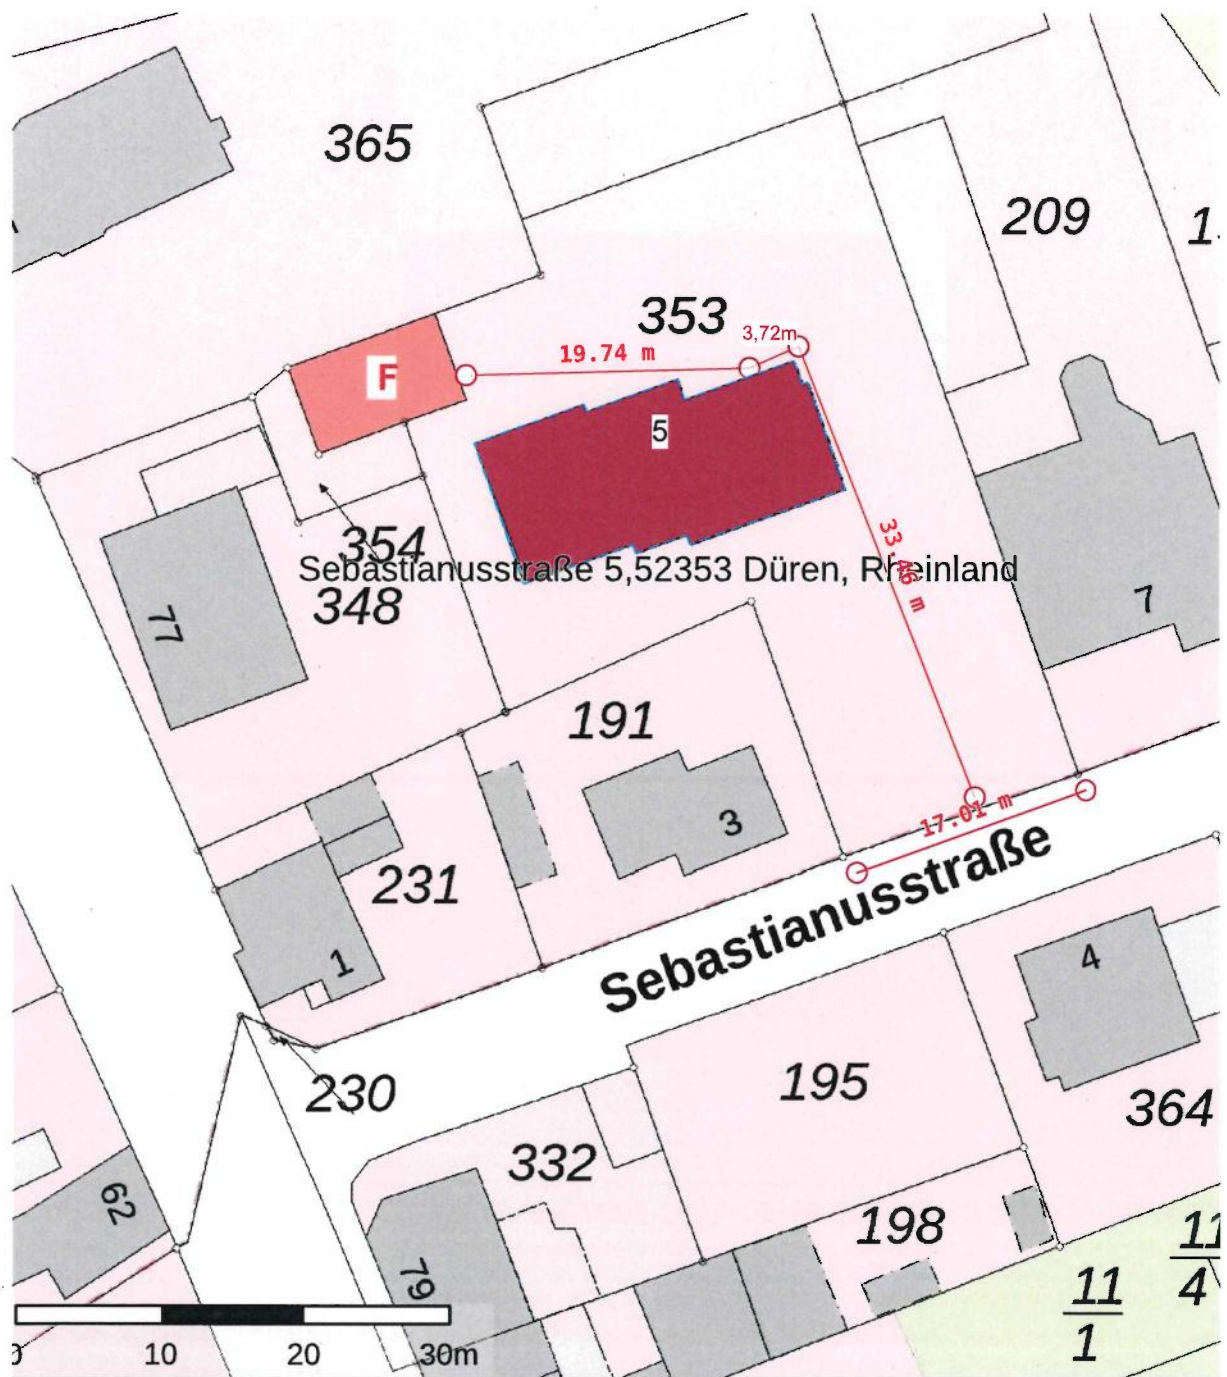

Gesamte Länge:

$19,74\text{m} + 3,72\text{m} + 33,46\text{m} + 17,01 =$

$56,92\text{m} + 17,01\text{m} =$

73,93m

BAUVORHABEN:

Sebastianusstr. 5
Düren

Feuerwehrgerätehaus
Merken

BAUHERR:

Stadt Düren
Amt für
Gebäudemanagement

SACHBEARBER:IN:

C. Fimpler

VORHABEN:

Winterdienst

Los:

1

Kontakt:

Herr Mischke
015904649833



Stadt Düren

M: ohne

Blattgröße: 297*210 A4

Datum: 24.07.5026

Planersteller:in: E. Kirschsiefen

Geändert: