

LOS 3

LOS 3

Bauherr
Stadt Düren
Amt für Gebäudemanagement

Hausmeister


Datum gez. / geä.
2018

Vorhaben
Winterdienst

Los
3

Bearbeiter
GE/ NIE



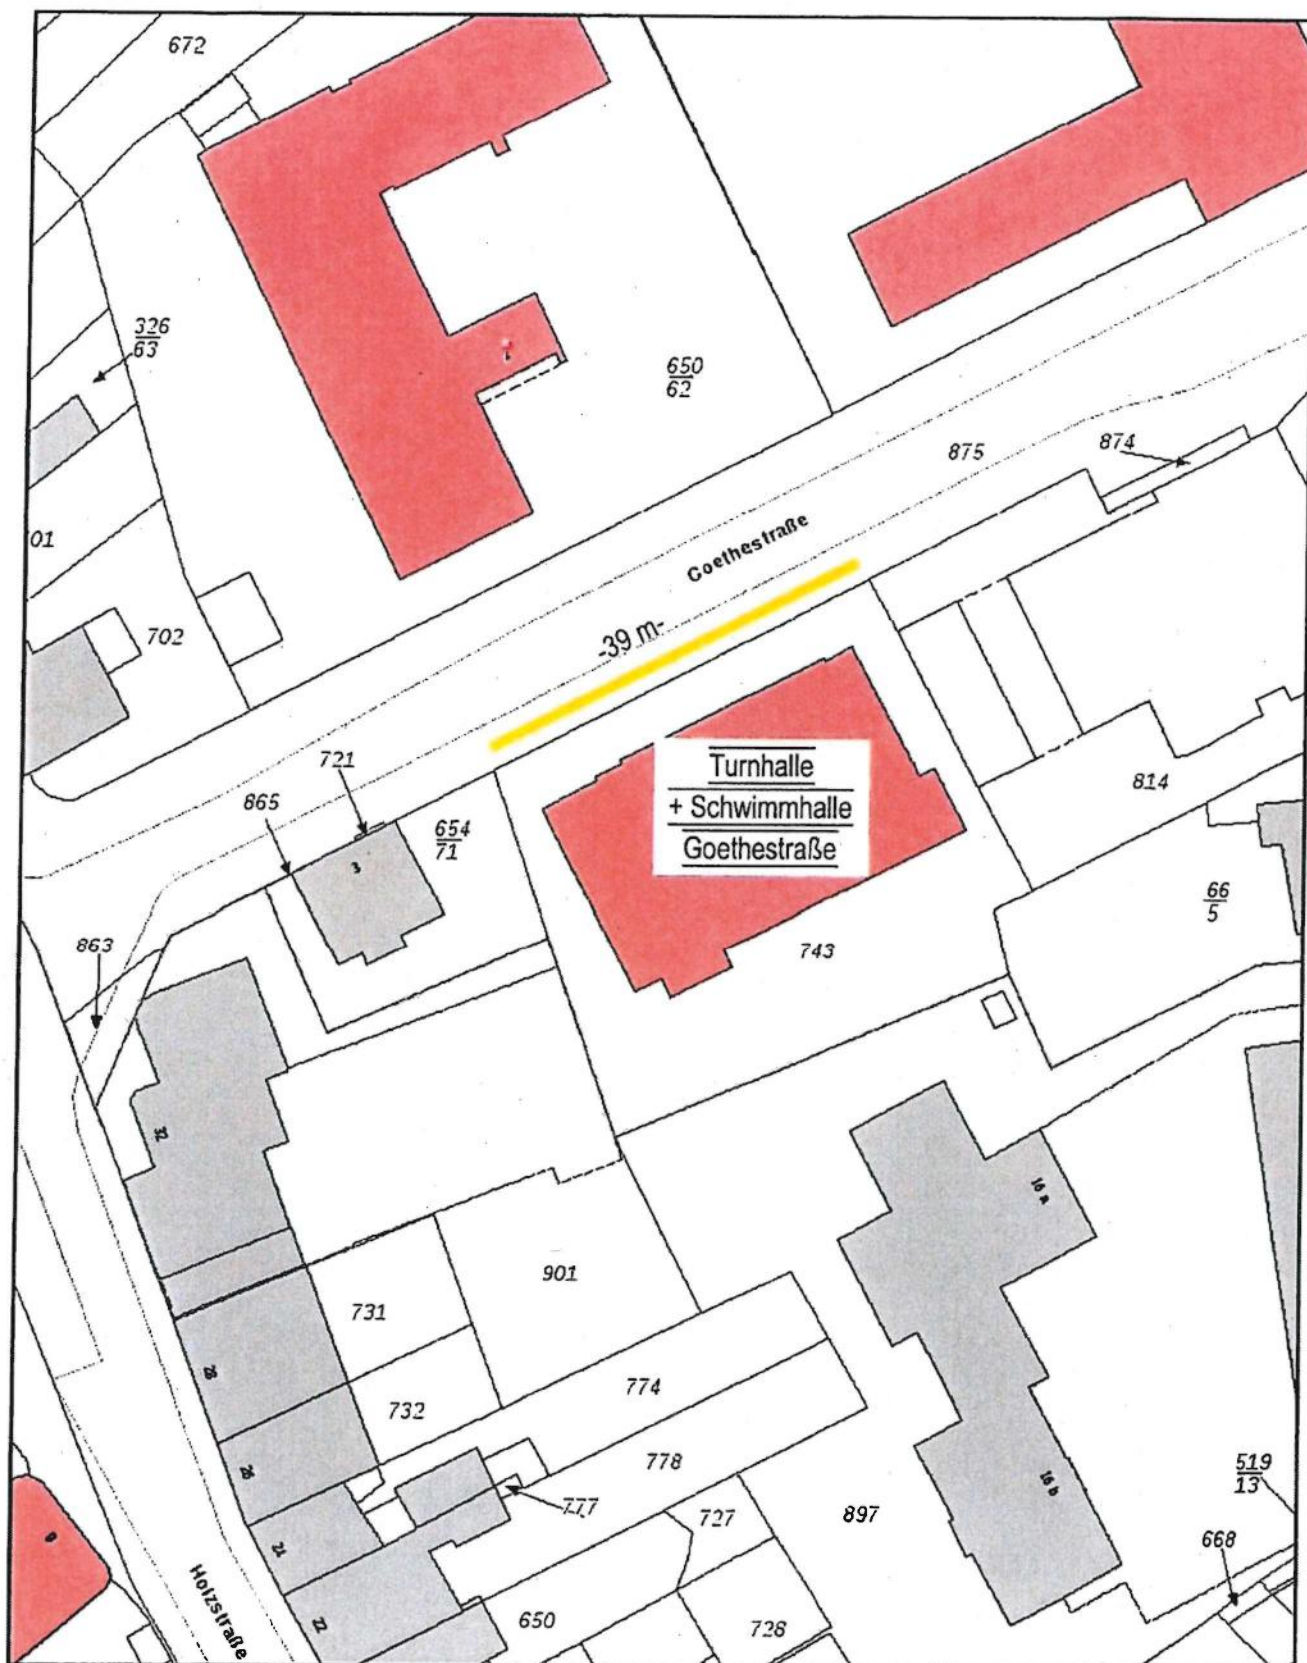

Goethestraße 1, GS Peschschule

Bauherr
Stadt Düren
 Amt für Gebäudemanagement

Hausmeister
 Herr Oepen Tel.: 2624335


Datum gez. / geä.
 2018

Vorhaben
Winterdienst

Los
 3

Bearbeiter
 GE/ NIE



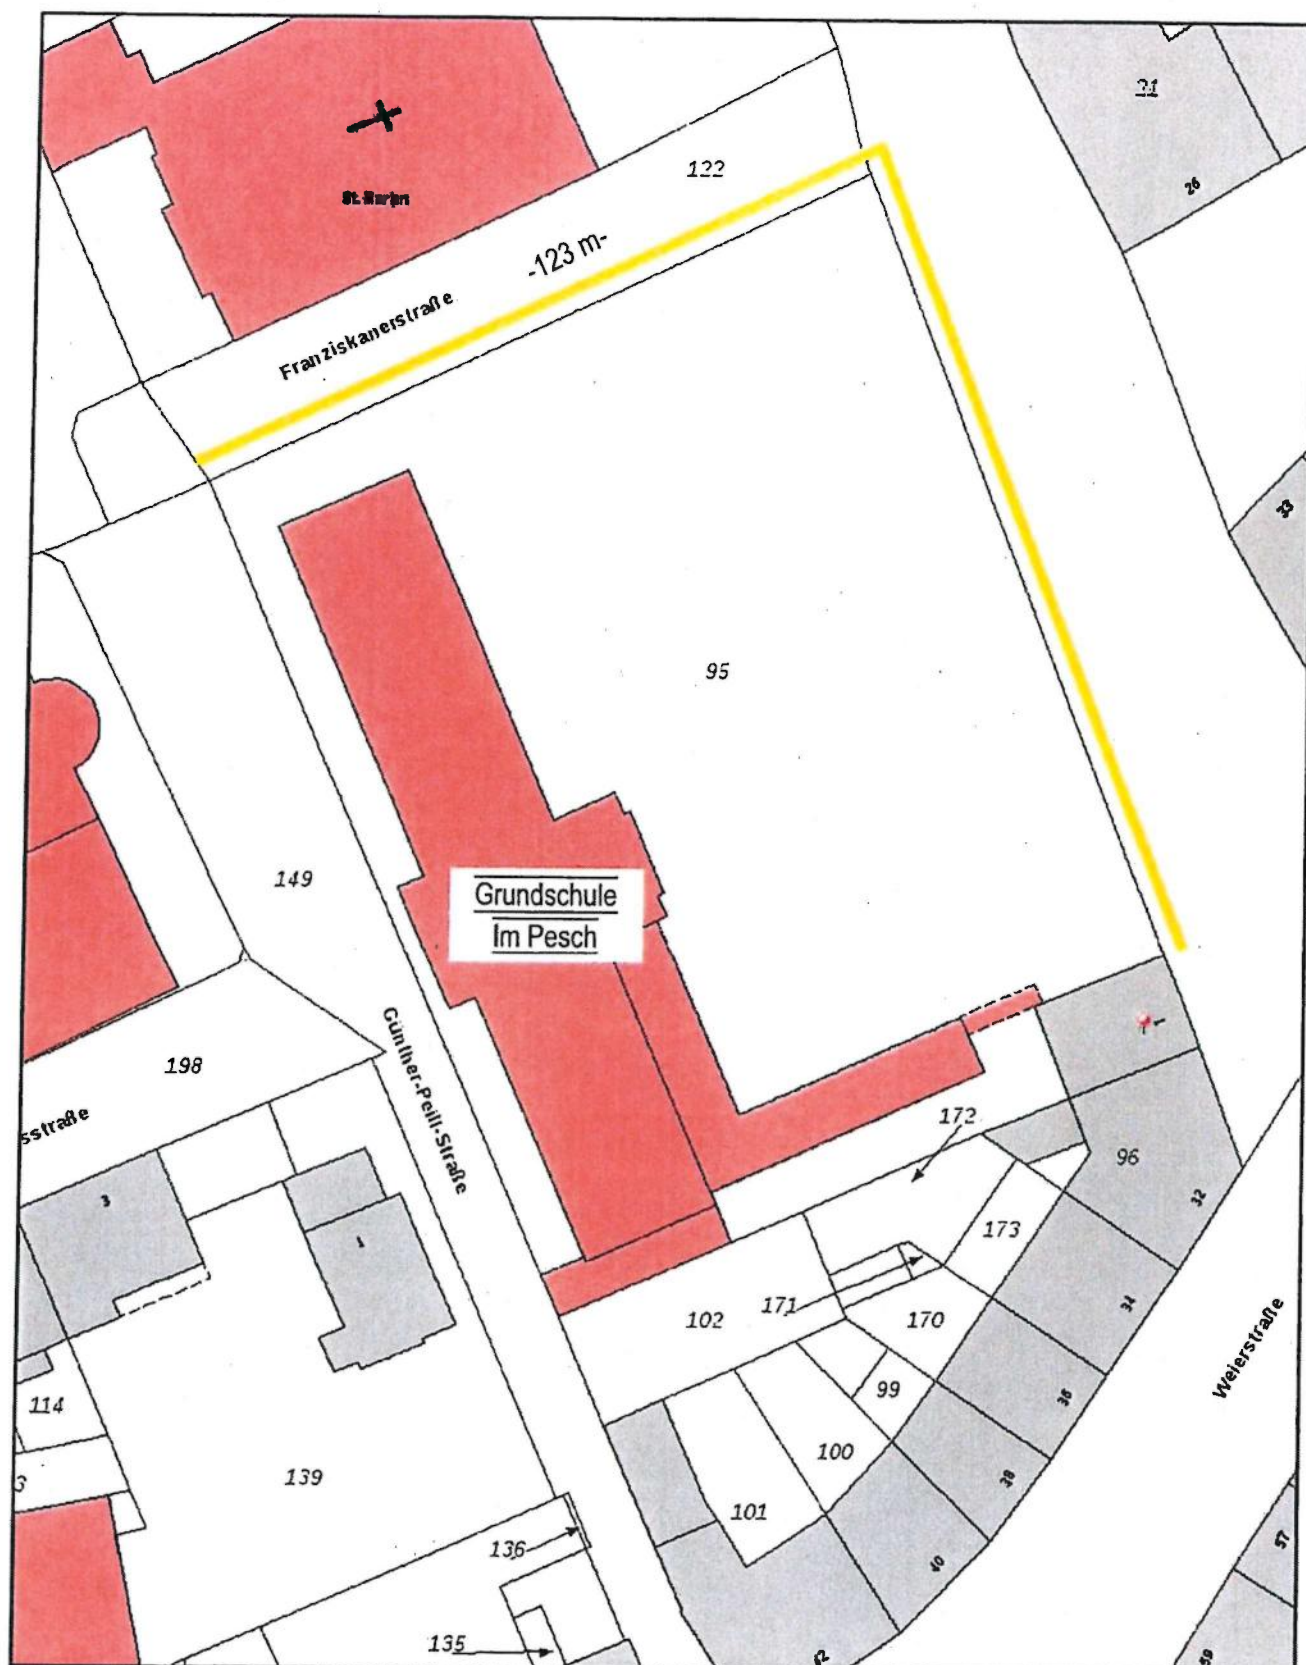

Victor-Gollancz-Str.1, GS Peschschule

Bauherr
Stadt Düren
 Amt für Gebäudemanagement


Hausmeister
 Herr Oepen Tel. 2624335


Datum gez. / geä.
 2018

Vorhaben
Winterdienst

Los
 3

Bearbeiter
 GE/ NIE

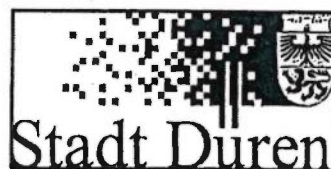

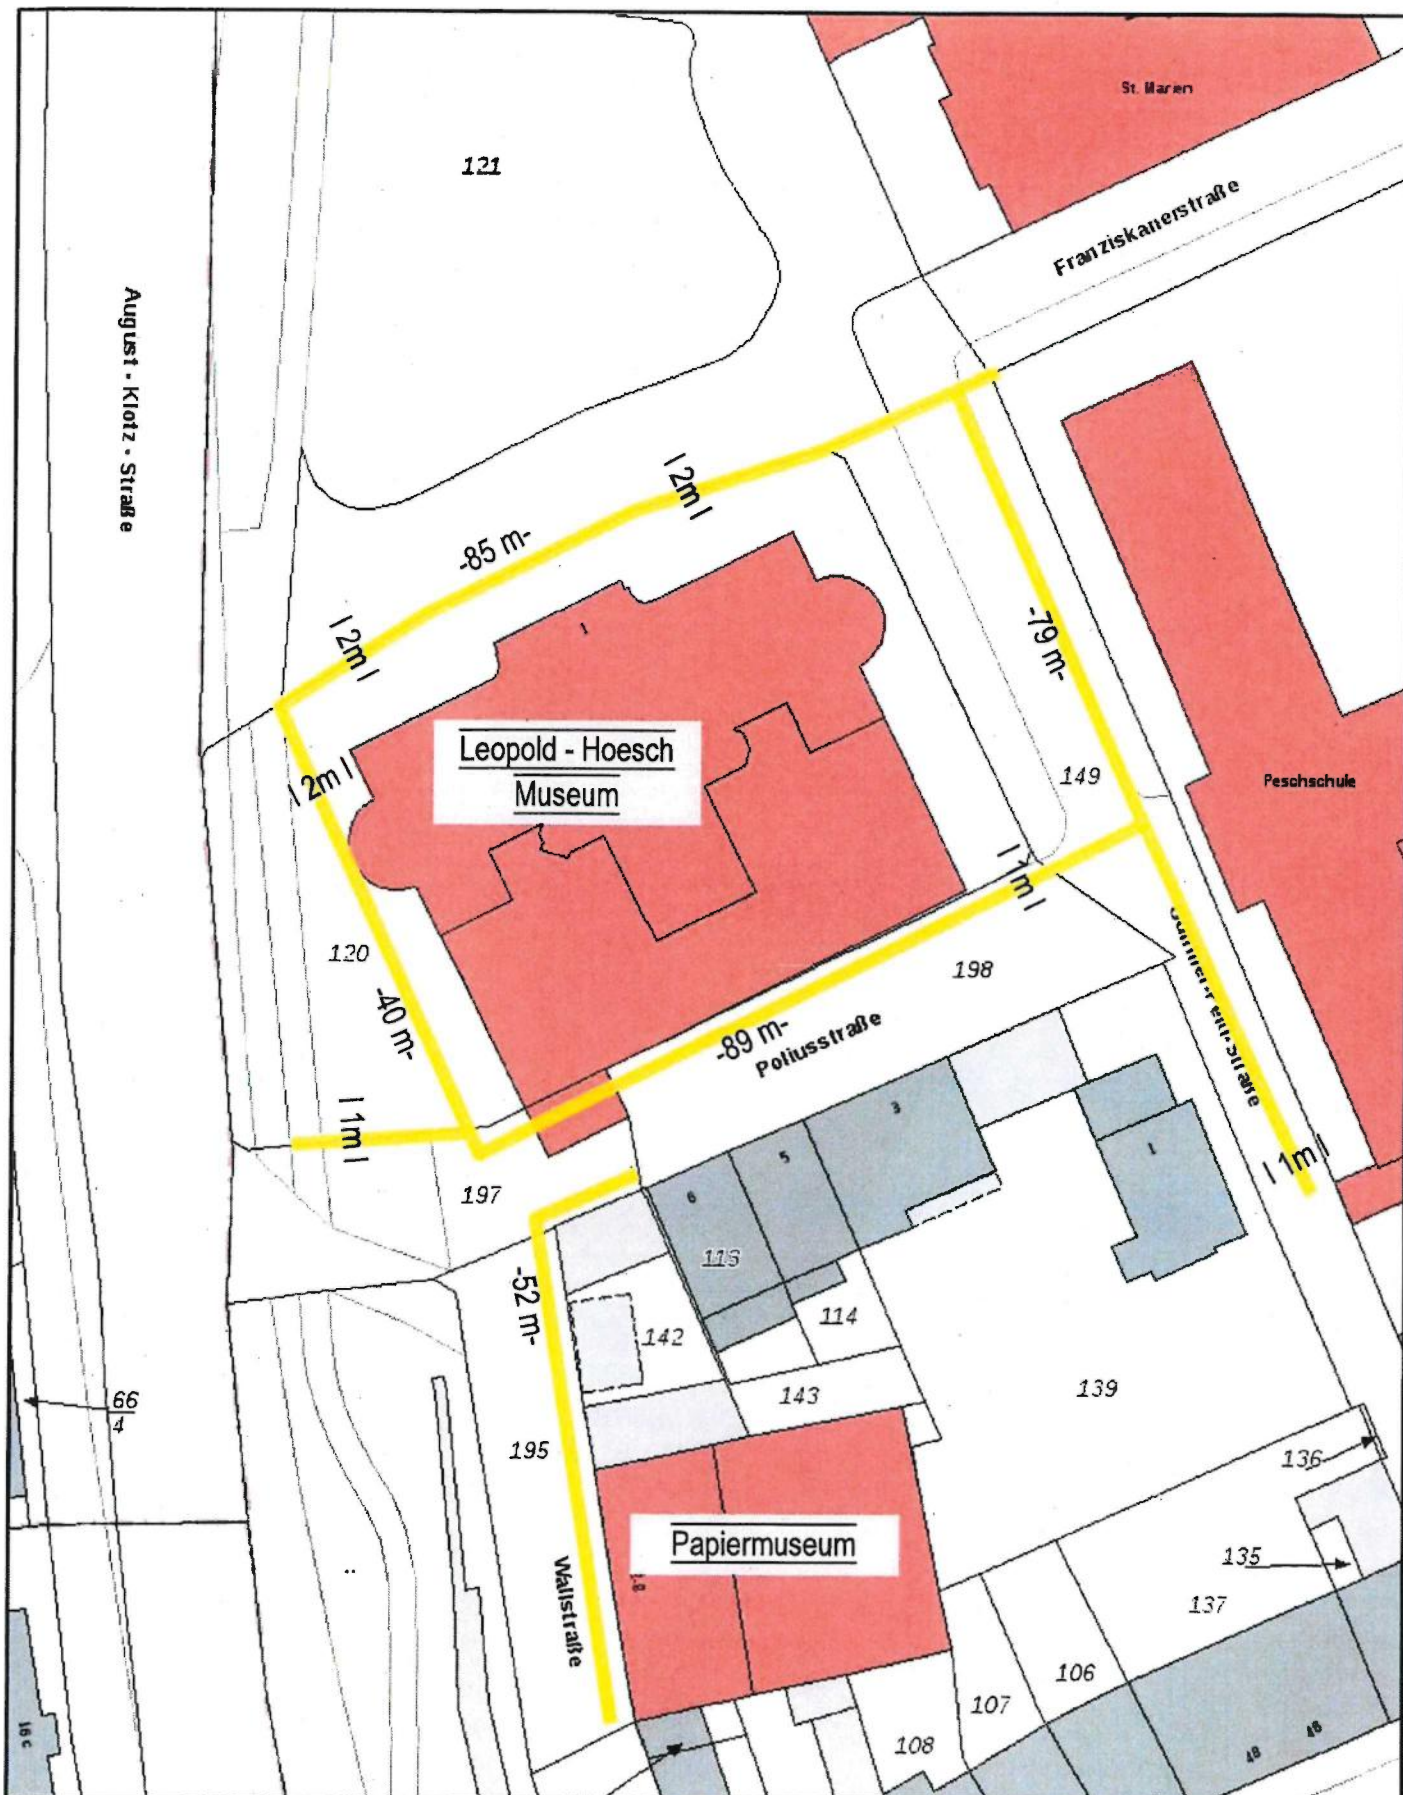

Leopold-Hoesch-Museum & Papiermuseum

Bauherr
Stadt Düren
 Amt für Gebäudemanagement

Vorhaben
Winterdienst


Hausmeister
 Hr. Nießen/ Hr. Schröder
 Tel.: 25-2592

Los
 3

Datum gez. / geä.
 2018

Bearbeiter
 GE/ NIE



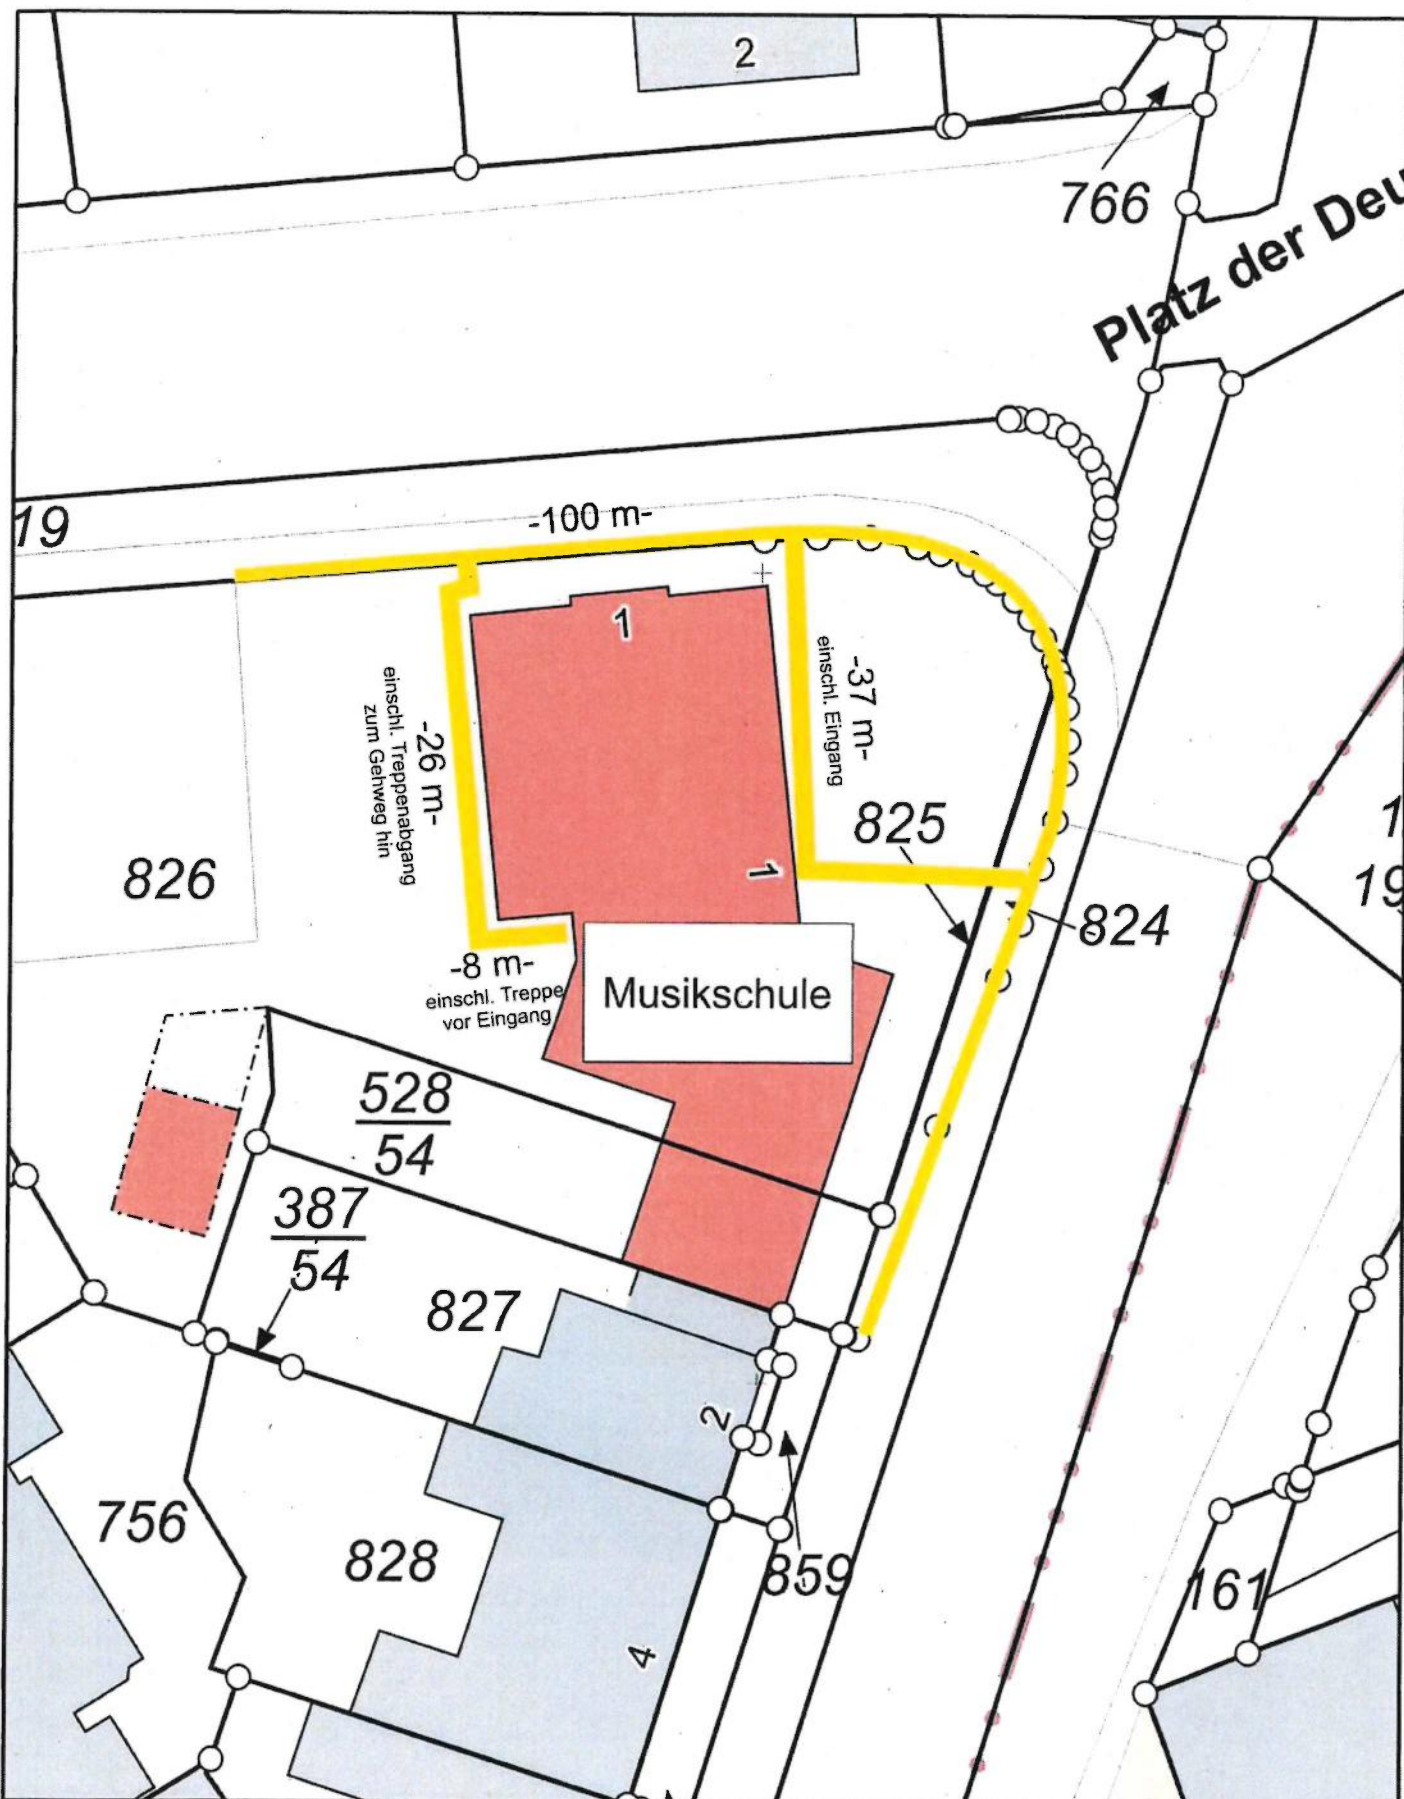

Tivolistraße 1, Musikschule

Bauherr
Stadt Düren
 Amt für Gebäudemanagement


Hausmeister
 Herr Vahlenstein
 Tel.: 0151-12104498


Datum gez. / geä.
 2018

Vorhaben
Winterdienst

Los
 3

Bearbeiter
 GE/ NIE

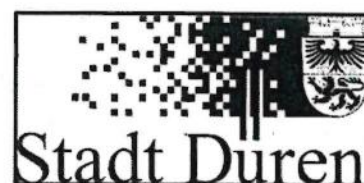

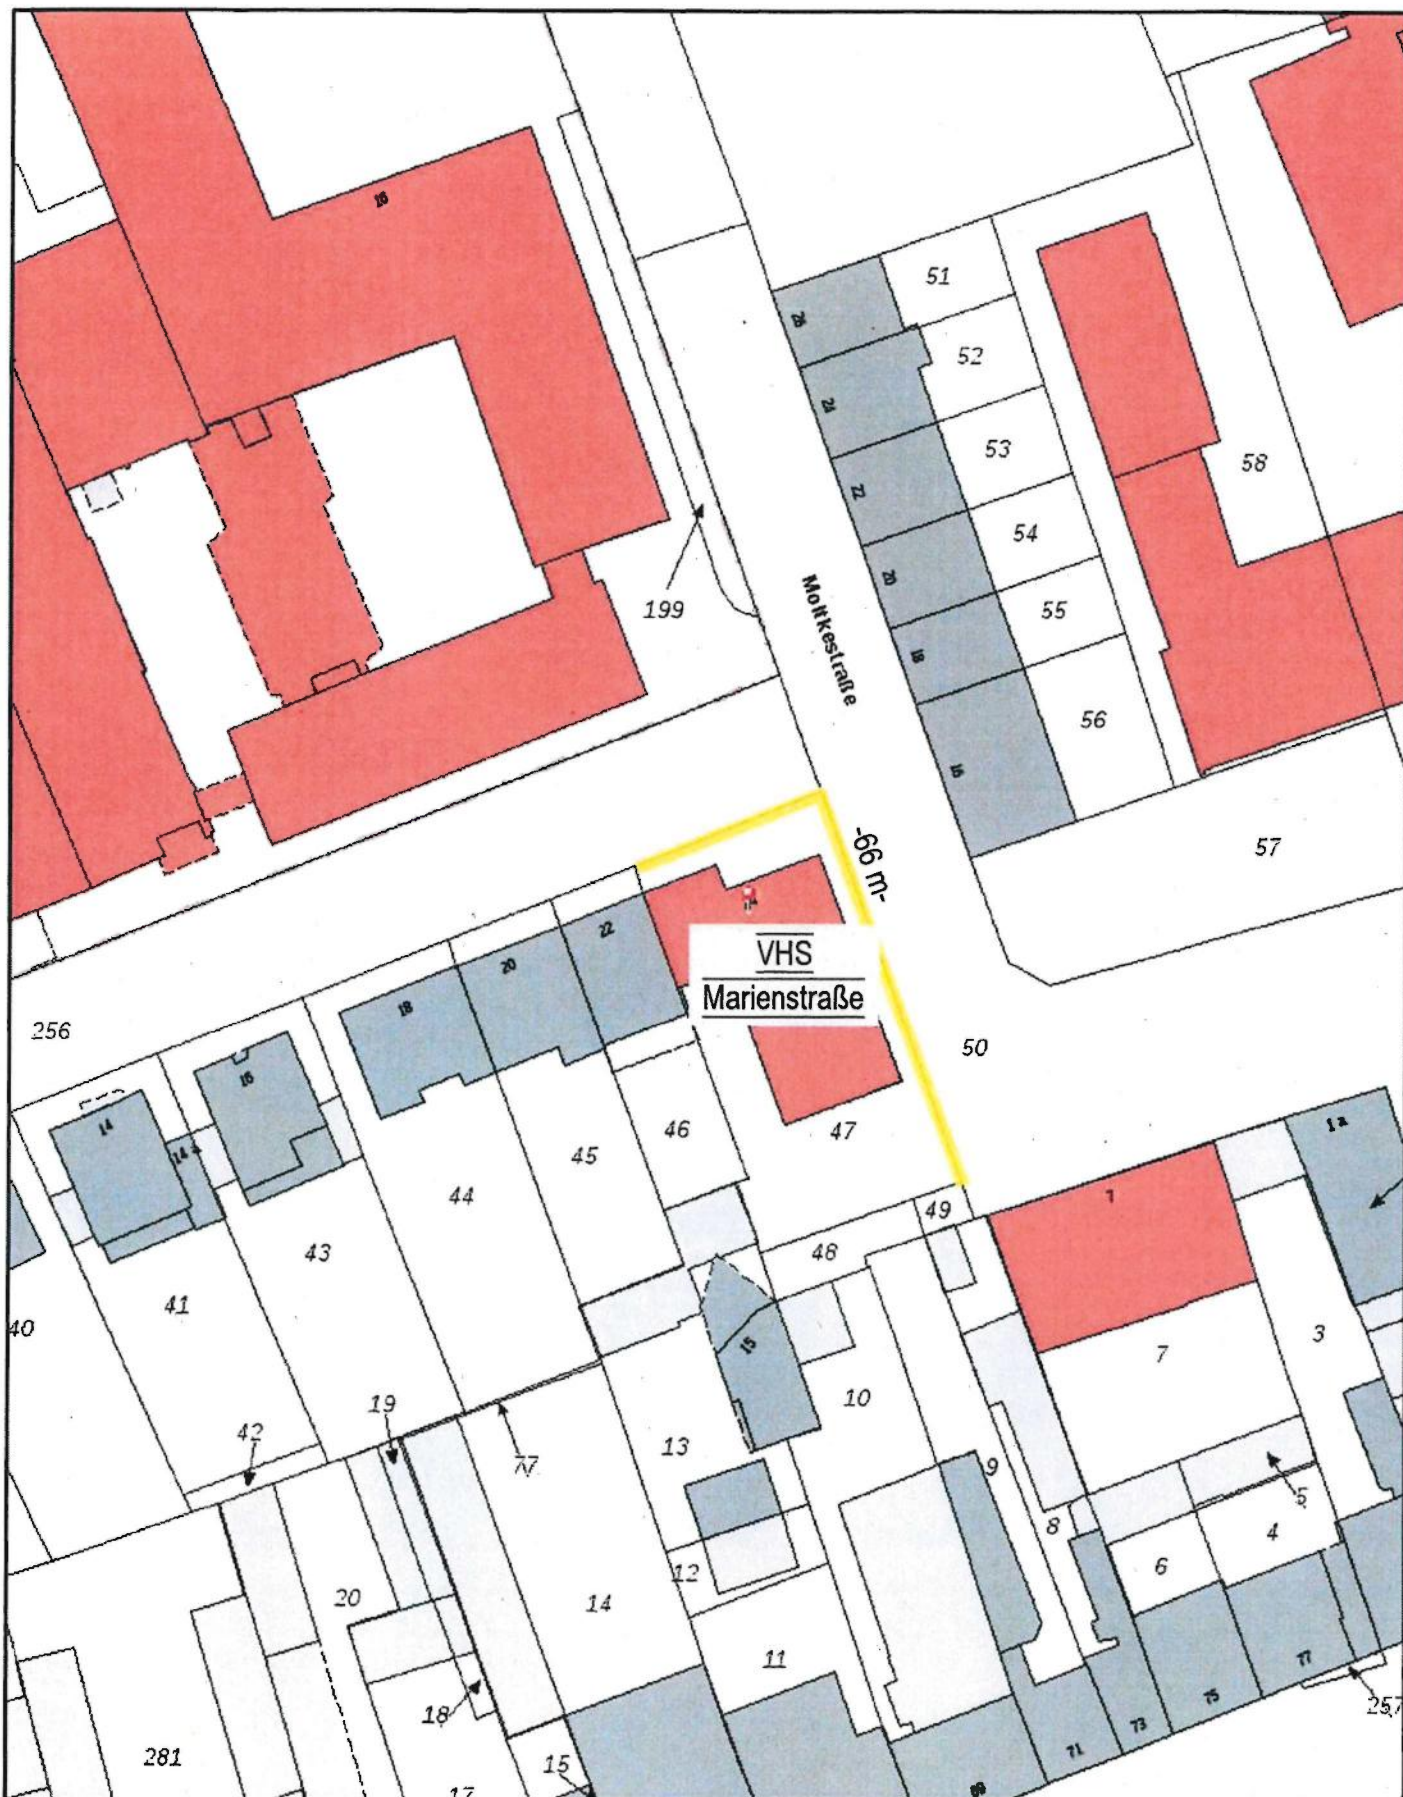

Marienstraße, VHS


Bauherr
Volkshochschule
Rur-Eifel
Vorhaben
Winterdienst

Hausmeister
Herr Vahlenstein
Tel.: 0151-12104498
Los
3

Datum gez. / geä.
2018/2019

Bearbeiter
GE/ NIE



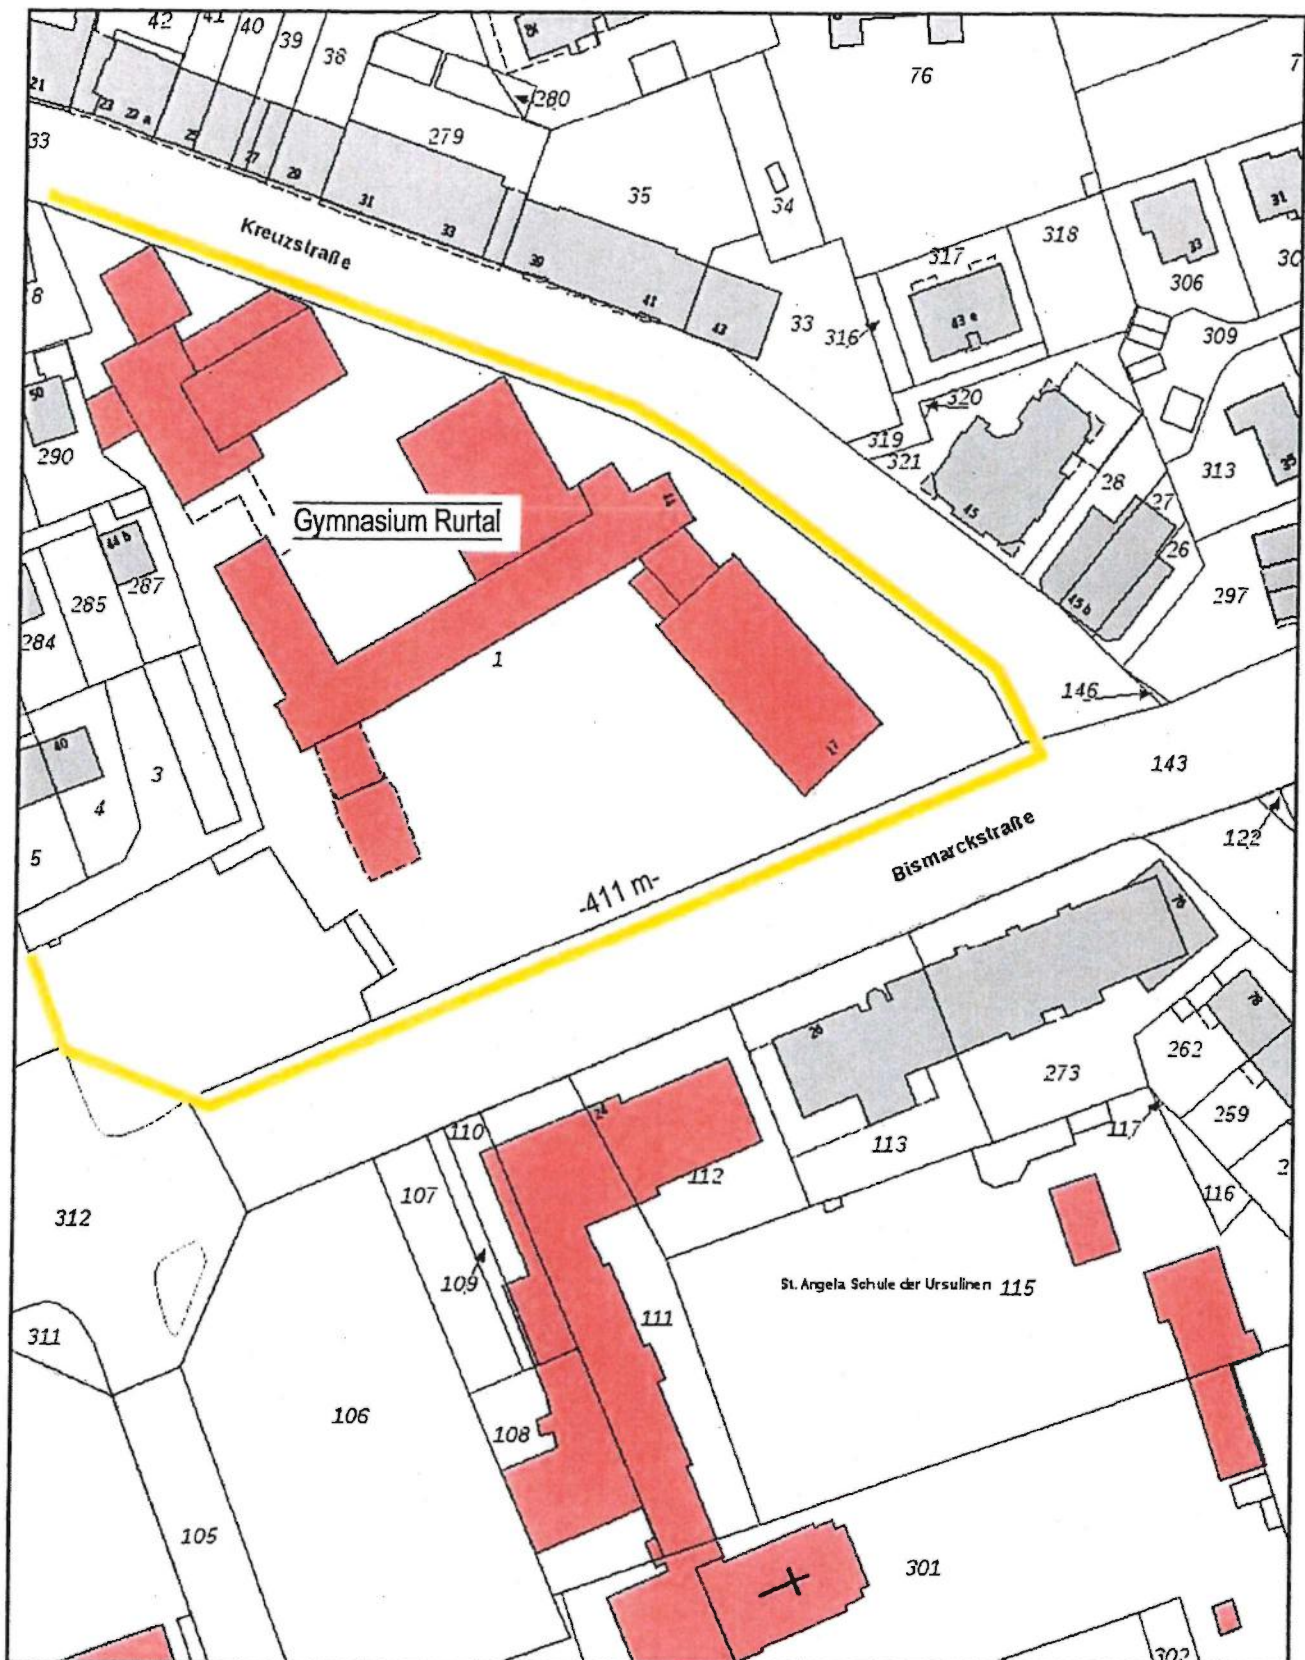

Bismarckstraße 17, Gymnasium Rurtal

Bauherr
Stadt Düren
 Amt für Gebäudemanagement

Hausmeister
 Herr Braun Tel. 265968


Datum gez. / geä.
 2018

Vorhaben
Winterdienst

Los
 3

Bearbeiter
 GE/ NIE



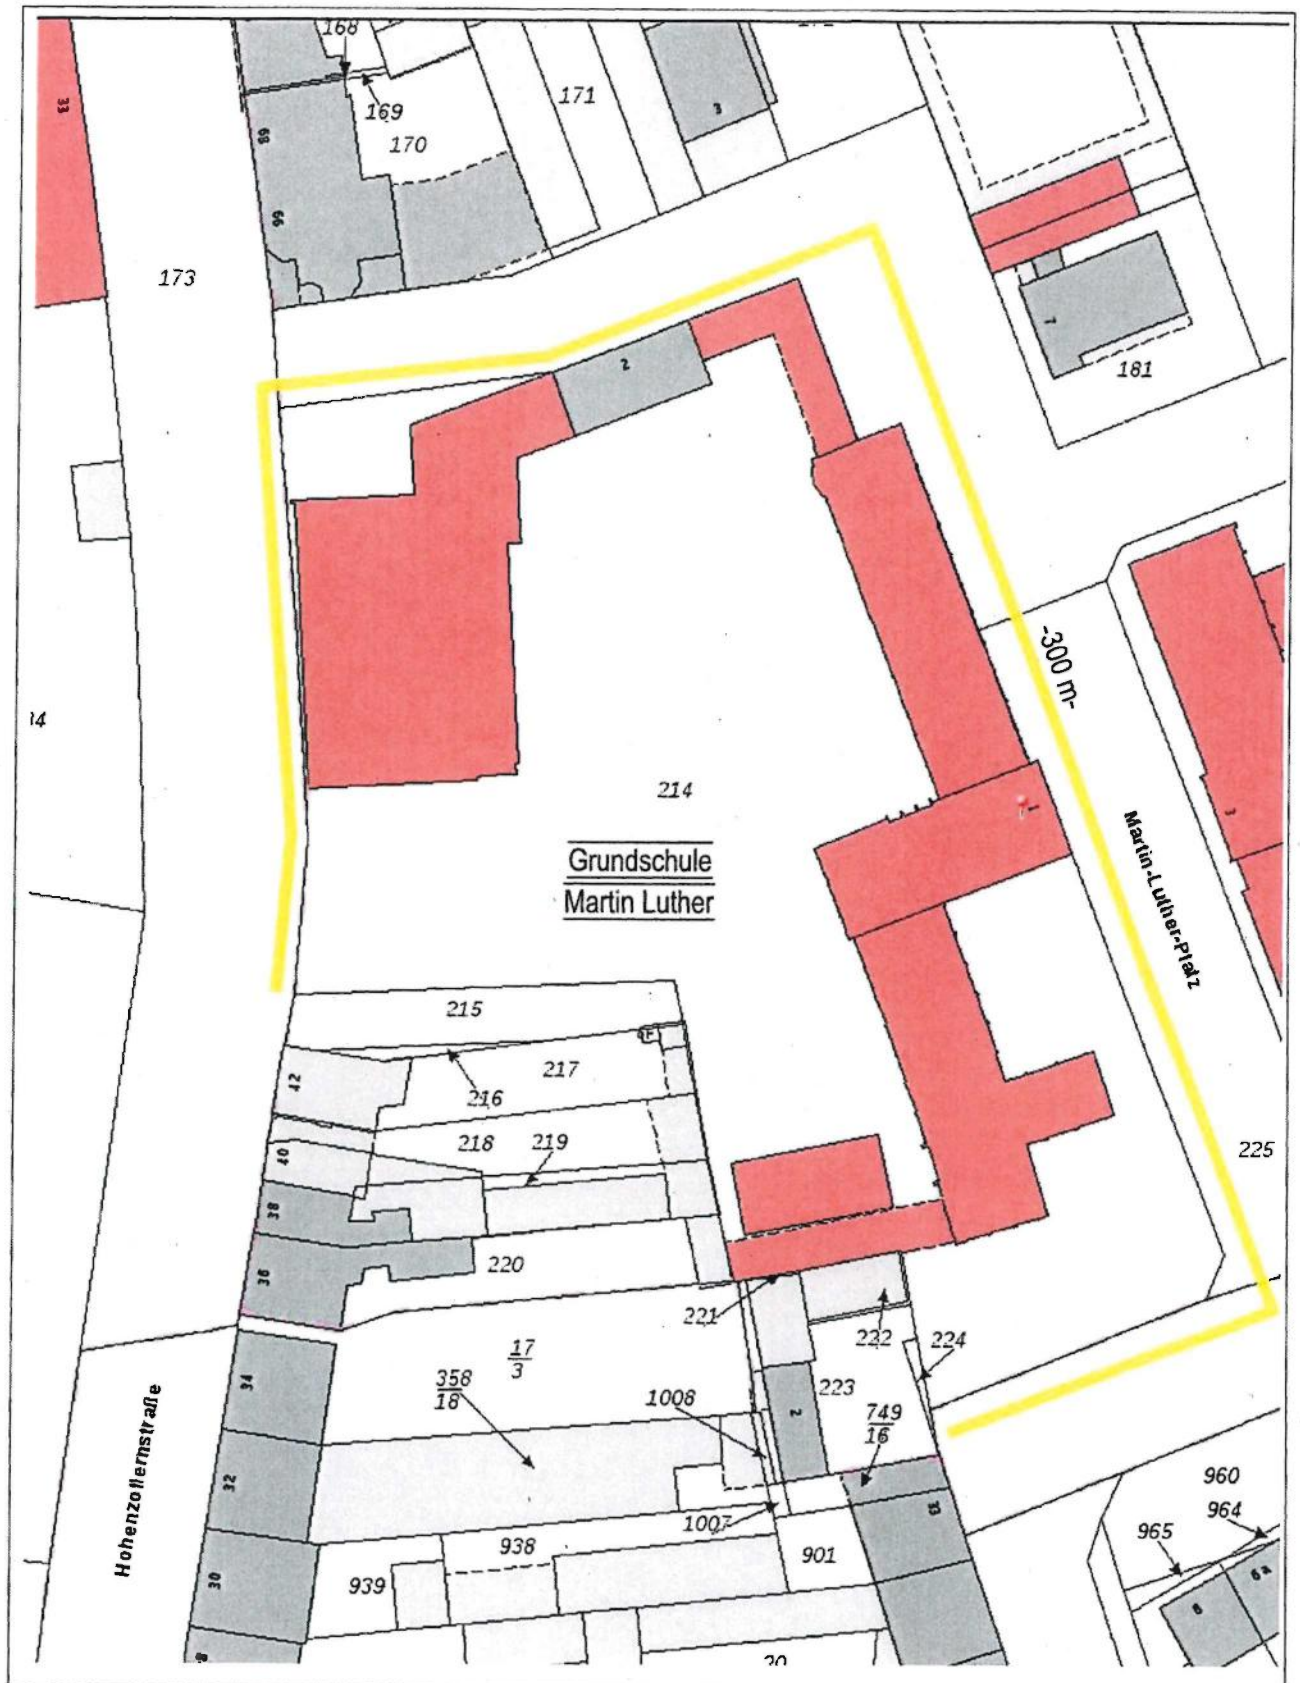

BAUVORHABEN:
Martin-Luther-Platz 1
Düren
 GS Martin Luther

BAUHERR:
 Stadt Düren
 Amt für
 Gebäudemanagement

SACHBEARBER:IN:
 C. Fimpler

VORHABEN:
 Winterdienst

LOS:
 3

KONTAKT:
 Hausmeister
 Tel.: 0176/ 11252114




M: ohne Blattgröße: 297*210 A4

Datum: 16.08.2022

Planersteller:in: E. Kirschsiefen

Geändert:

Pfad: O:\Alle\Päne Stadt Düren\Päne Winterdienst\Archivadvorlage
 Vorlage Winterdienst.pln

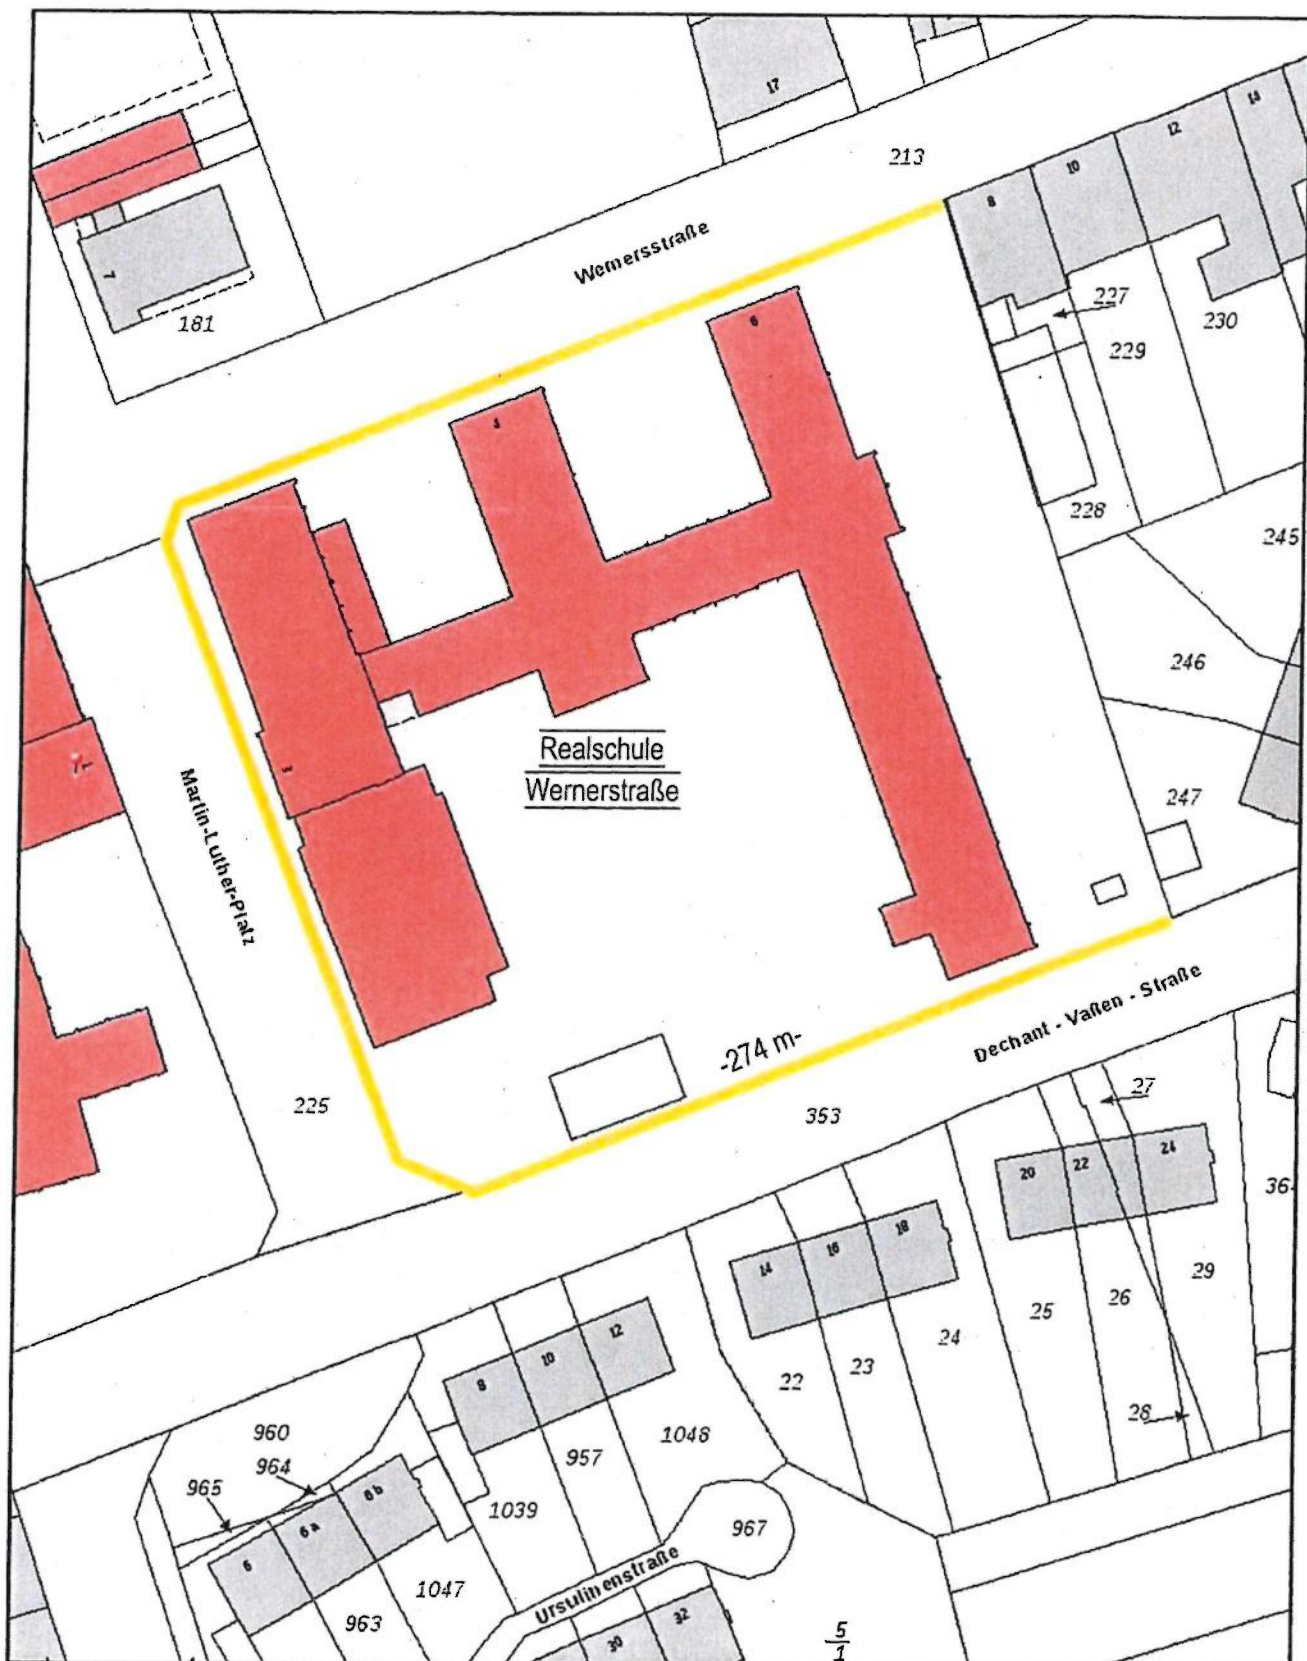


Wernerstraße 4, Realschule

Bauherr
Stadt Düren
 Amt für Gebäudemanagement
 Vorhaben
Winterdienst

Hausmeister
 [REDACTED]
 Tel: 0176 1252109
 Los
 3

Datum gez. / geä.
 2018
 Bearbeiter
 GE/ NIE



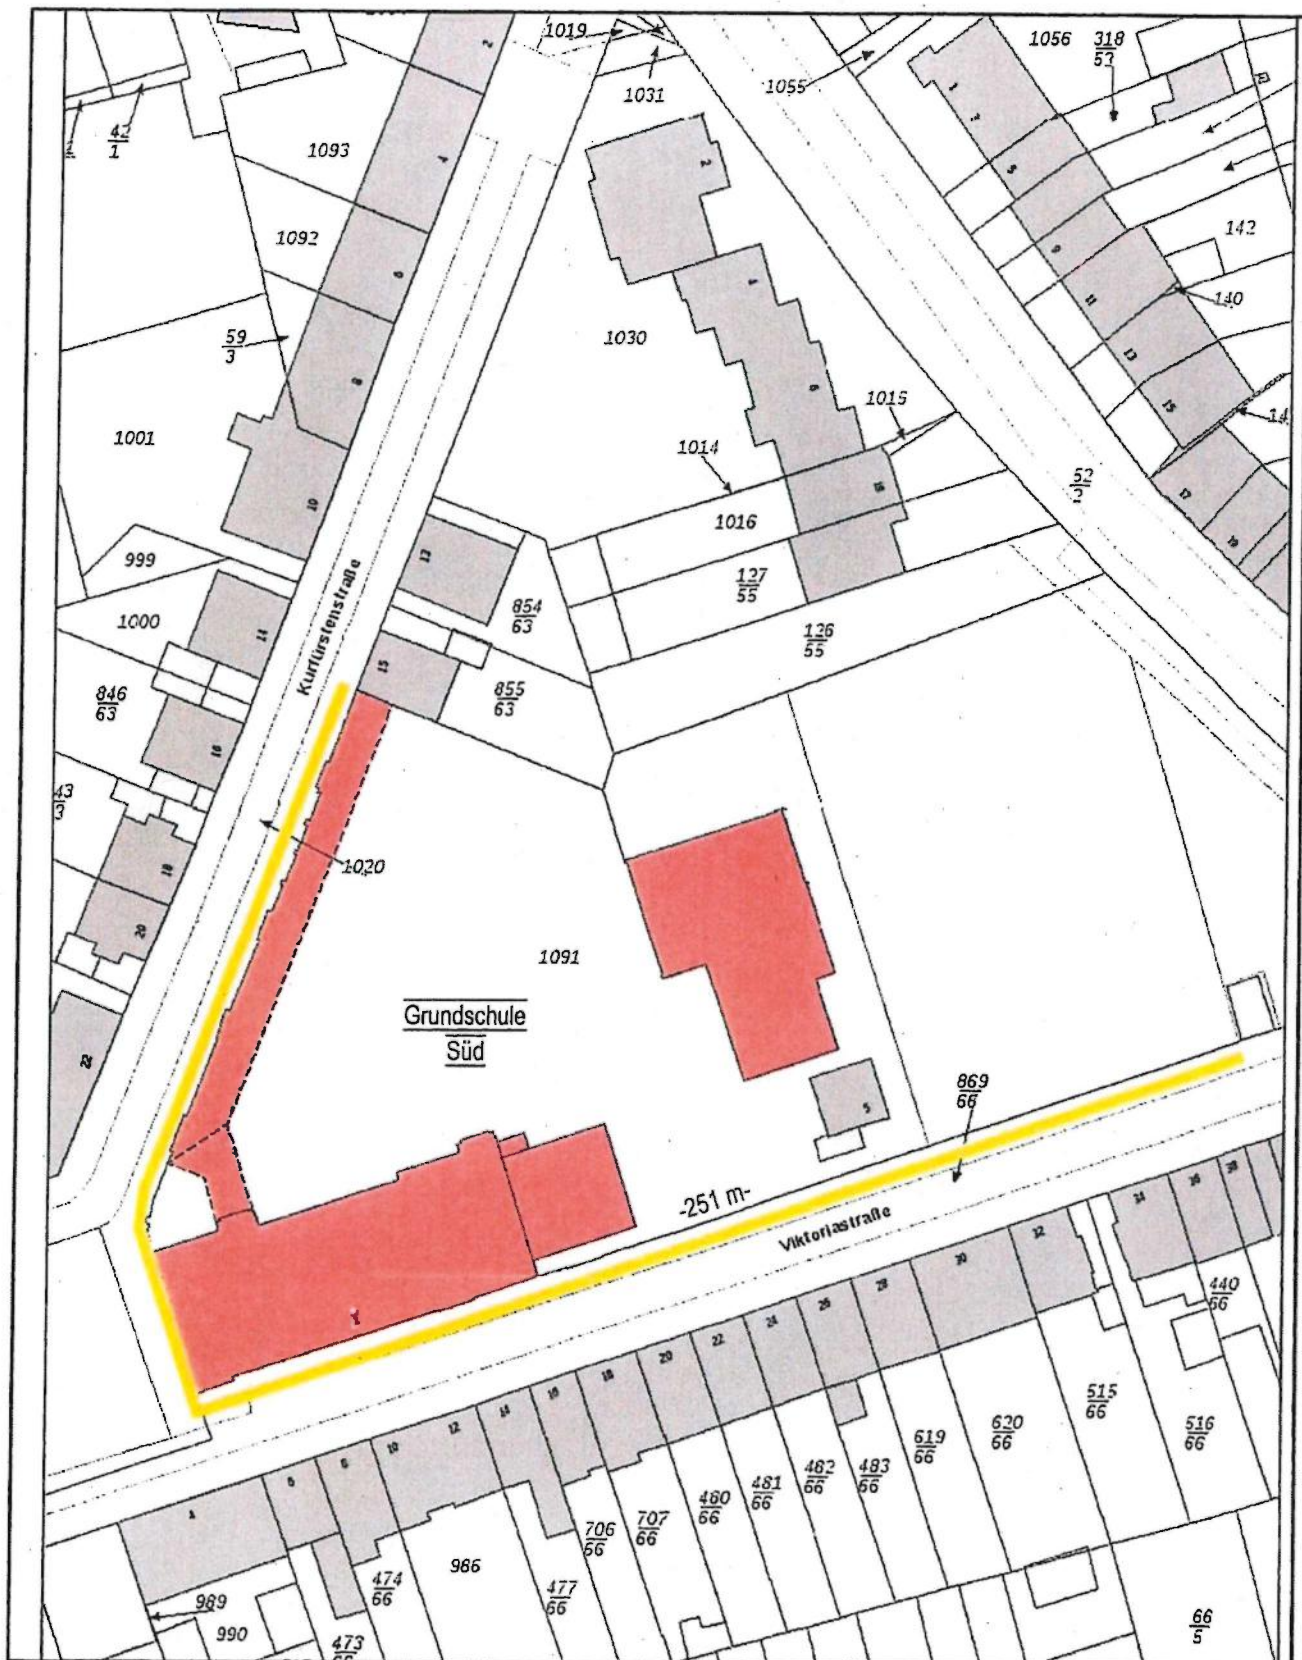

Viktoriastraße 1, GS Süd

Bauherr
Stadt Düren
Amt für Gebäudemanagement

Hausmeister
Herr Schmitz Tel. 265967


Datum gez. / geä.
2018

Vorhaben
Winterdienst

Los
3

Bearbeiter
GE/ NIE



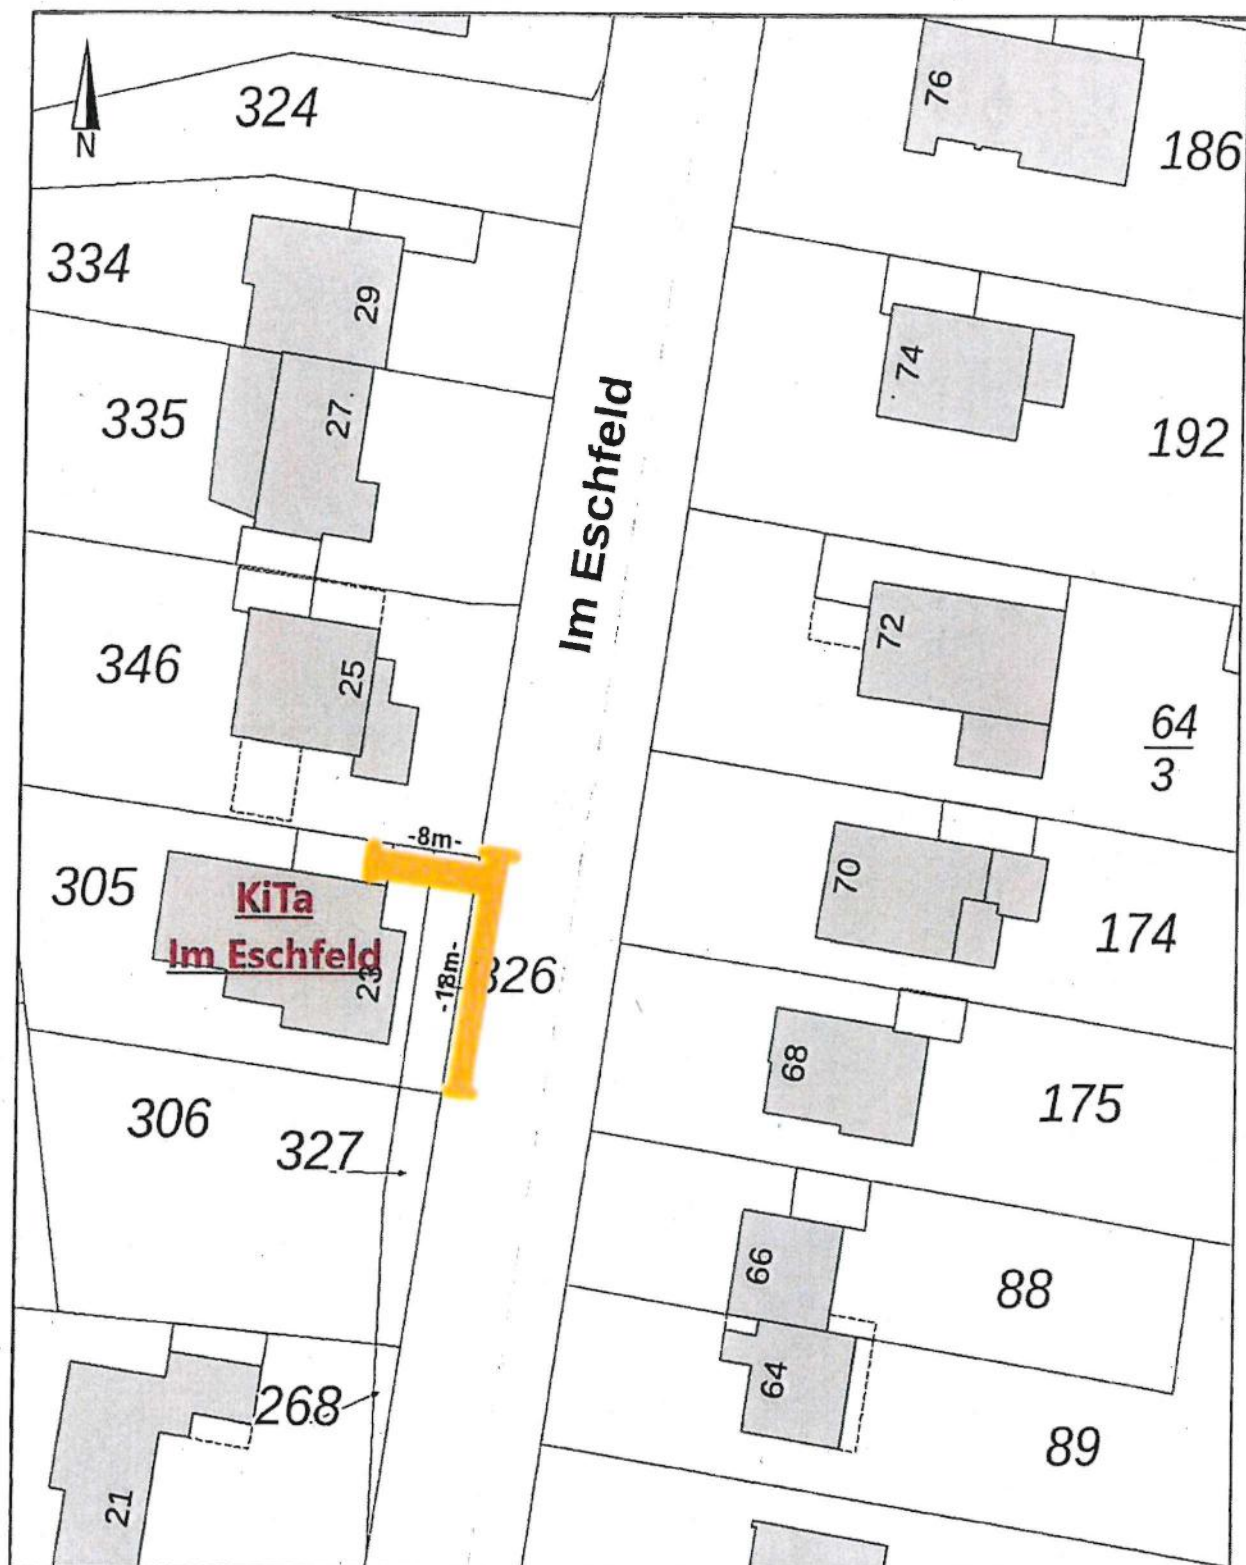

Im Eschfeld 24, 52351 Düren

KiTa Im Eschfeld

Bauherr:
Stadt Düren
Amt für
Gebäudemanagement

Ansprechpartner:
Frau Melcher-Pohl
Tel: 502752

Datum gez. / geä.
2020


Vorhaben:
Winterdienst

Los:
3

Bearbeiter:
GE / NIE



Stadt Düren

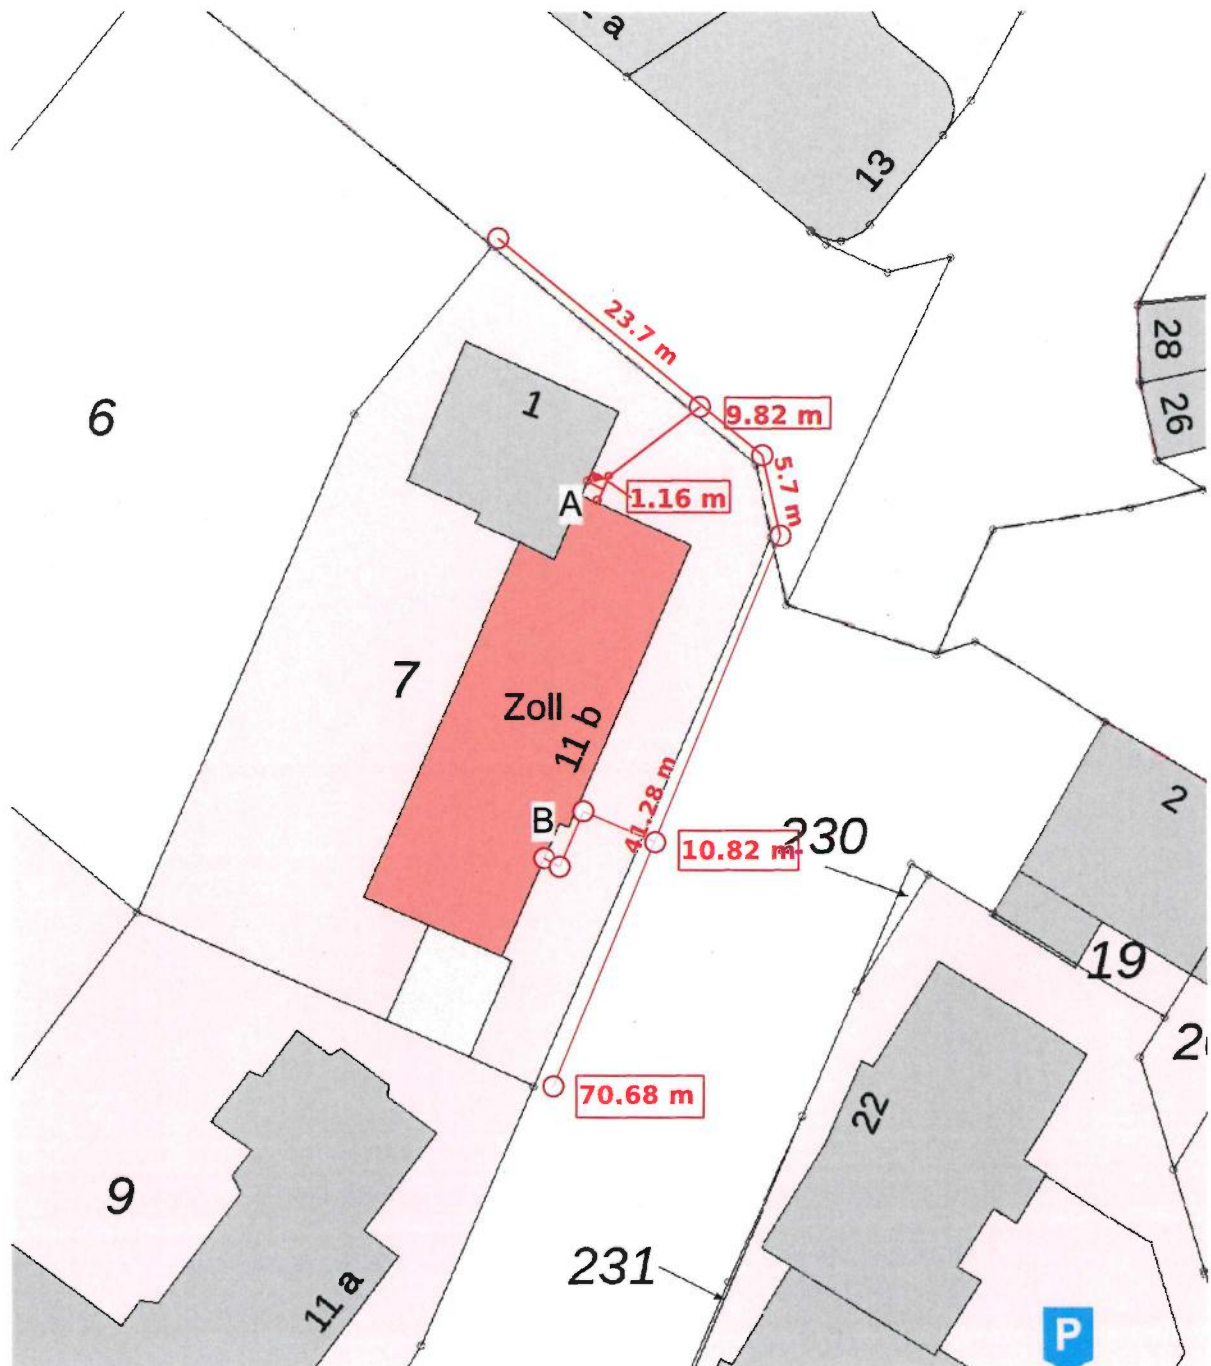

Gesamte Länge:

$70,68\text{m} + 9,82\text{m} + 1,16\text{m} + 10,82\text{m} = 92,48\text{m}$

A= Zugang zu Wohnungen und ehem. Zollamt, Treppe, bis Bürgersteig

B= Auf Rampe bis Türe, Treppe, bis Bürgersteig

BAUVORHABEN: Arnoldsweiler Str. 11b/ Lagerstraße 1 Düren Ehem. Zollamt/ Wohnhaus	BAUHERR: Stadt Düren Amt für Gebäudemanagement SACHBEARBER:IN: C. Fimpler	VORHABEN: Winterdienst Los: 3 Kontakt: Amt für Gebäudemanagement 01702622811	 Stadt Düren	
			M: ohne	Blattgröße: 297*210 A4
			Datum: 24.07.5026	
			Planersteller:in: E. Kirschsiefen	
			Geändert:	