

LOS 4

LOS 4

Bauherr
Stadt Düren
Amt für Gebäudemanagement


Hausmeister


Vorhaben
Winterdienst

Los
4

Datum gez. / geä.
2018

Bearbeiter
GE/ NIE

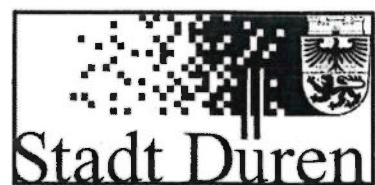

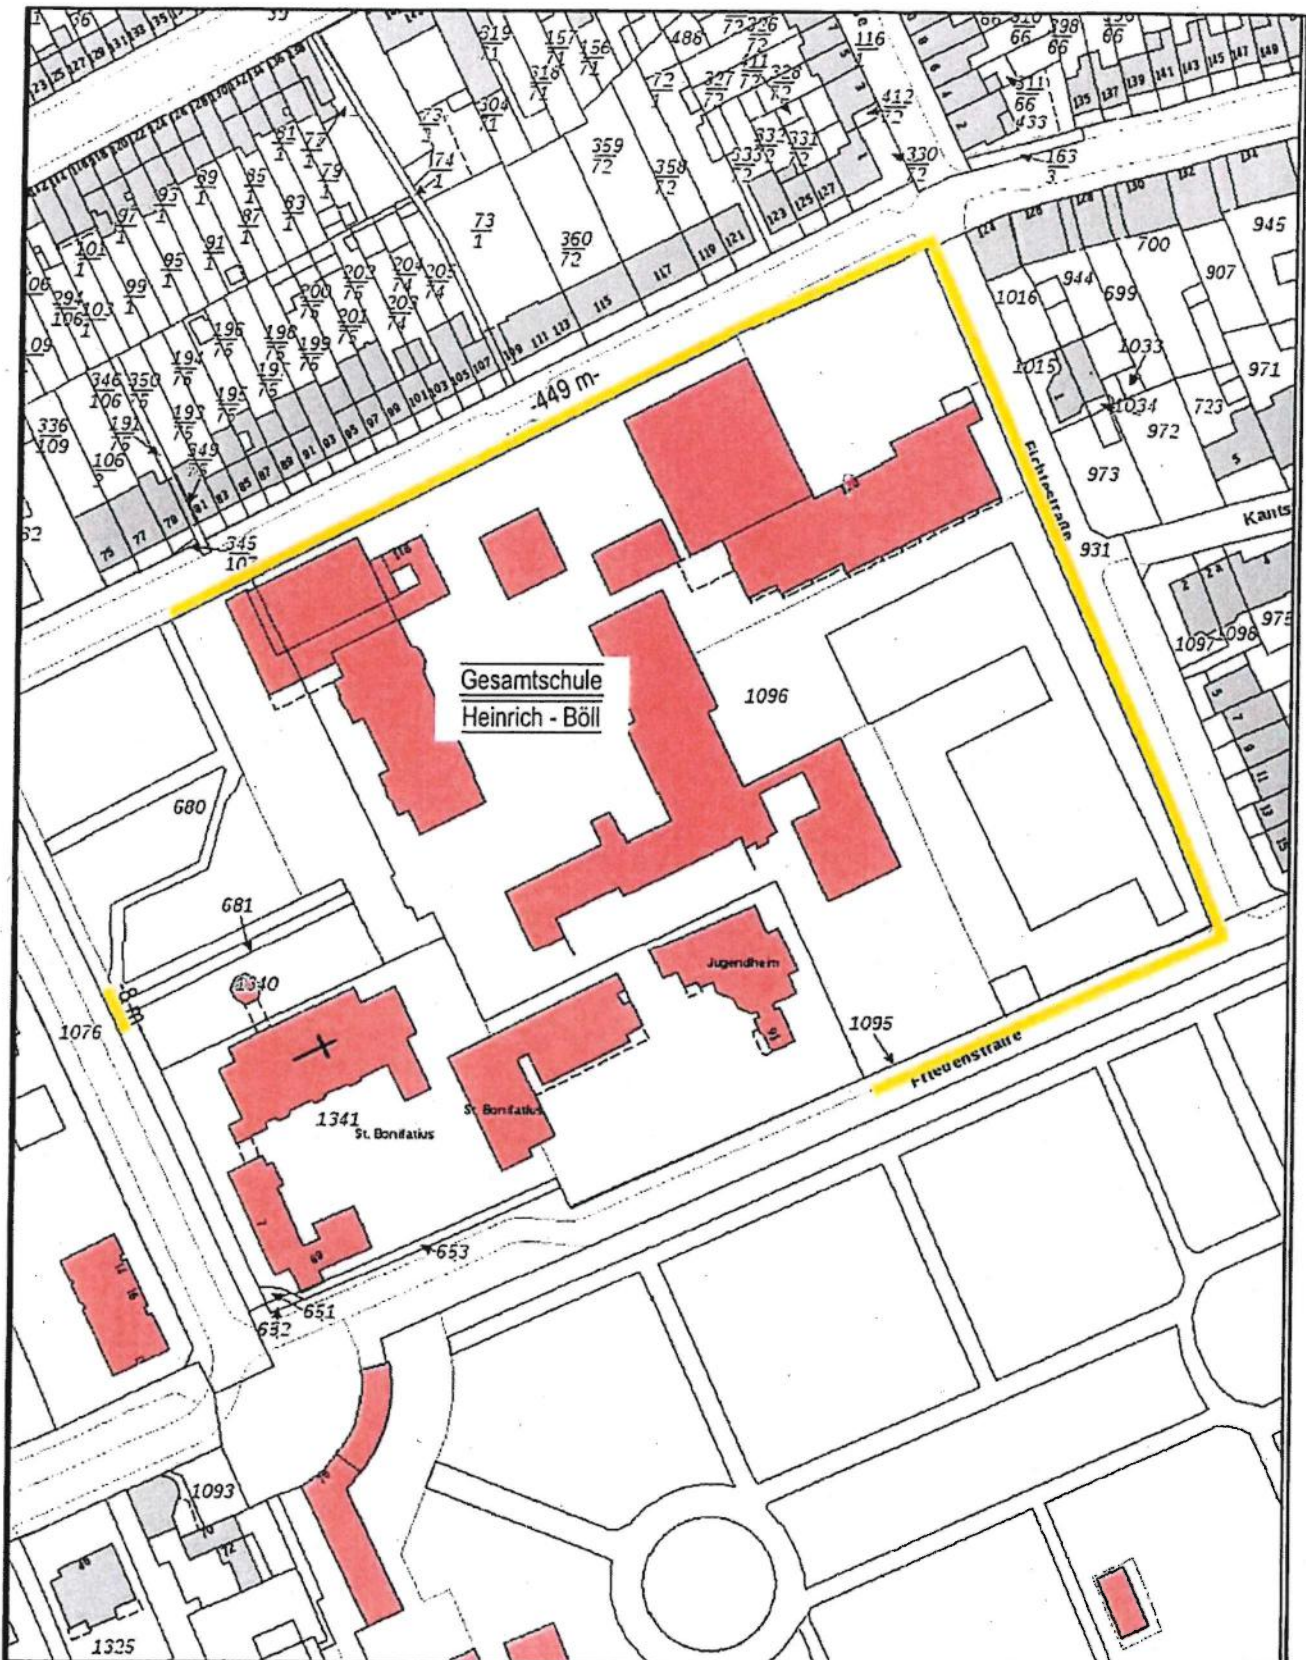

Girbelsrather Str. 120, GeS Heinrich-Böll

Bauherr
Stadt Düren
Amt für Gebäudemanagement

Hausmeister
Herr Knipprath
Tel.: 2623558


Datum gez. / geä.
2018

Vorhaben
Winterdienst

Los
4

Bearbeiter
GE/ NIE



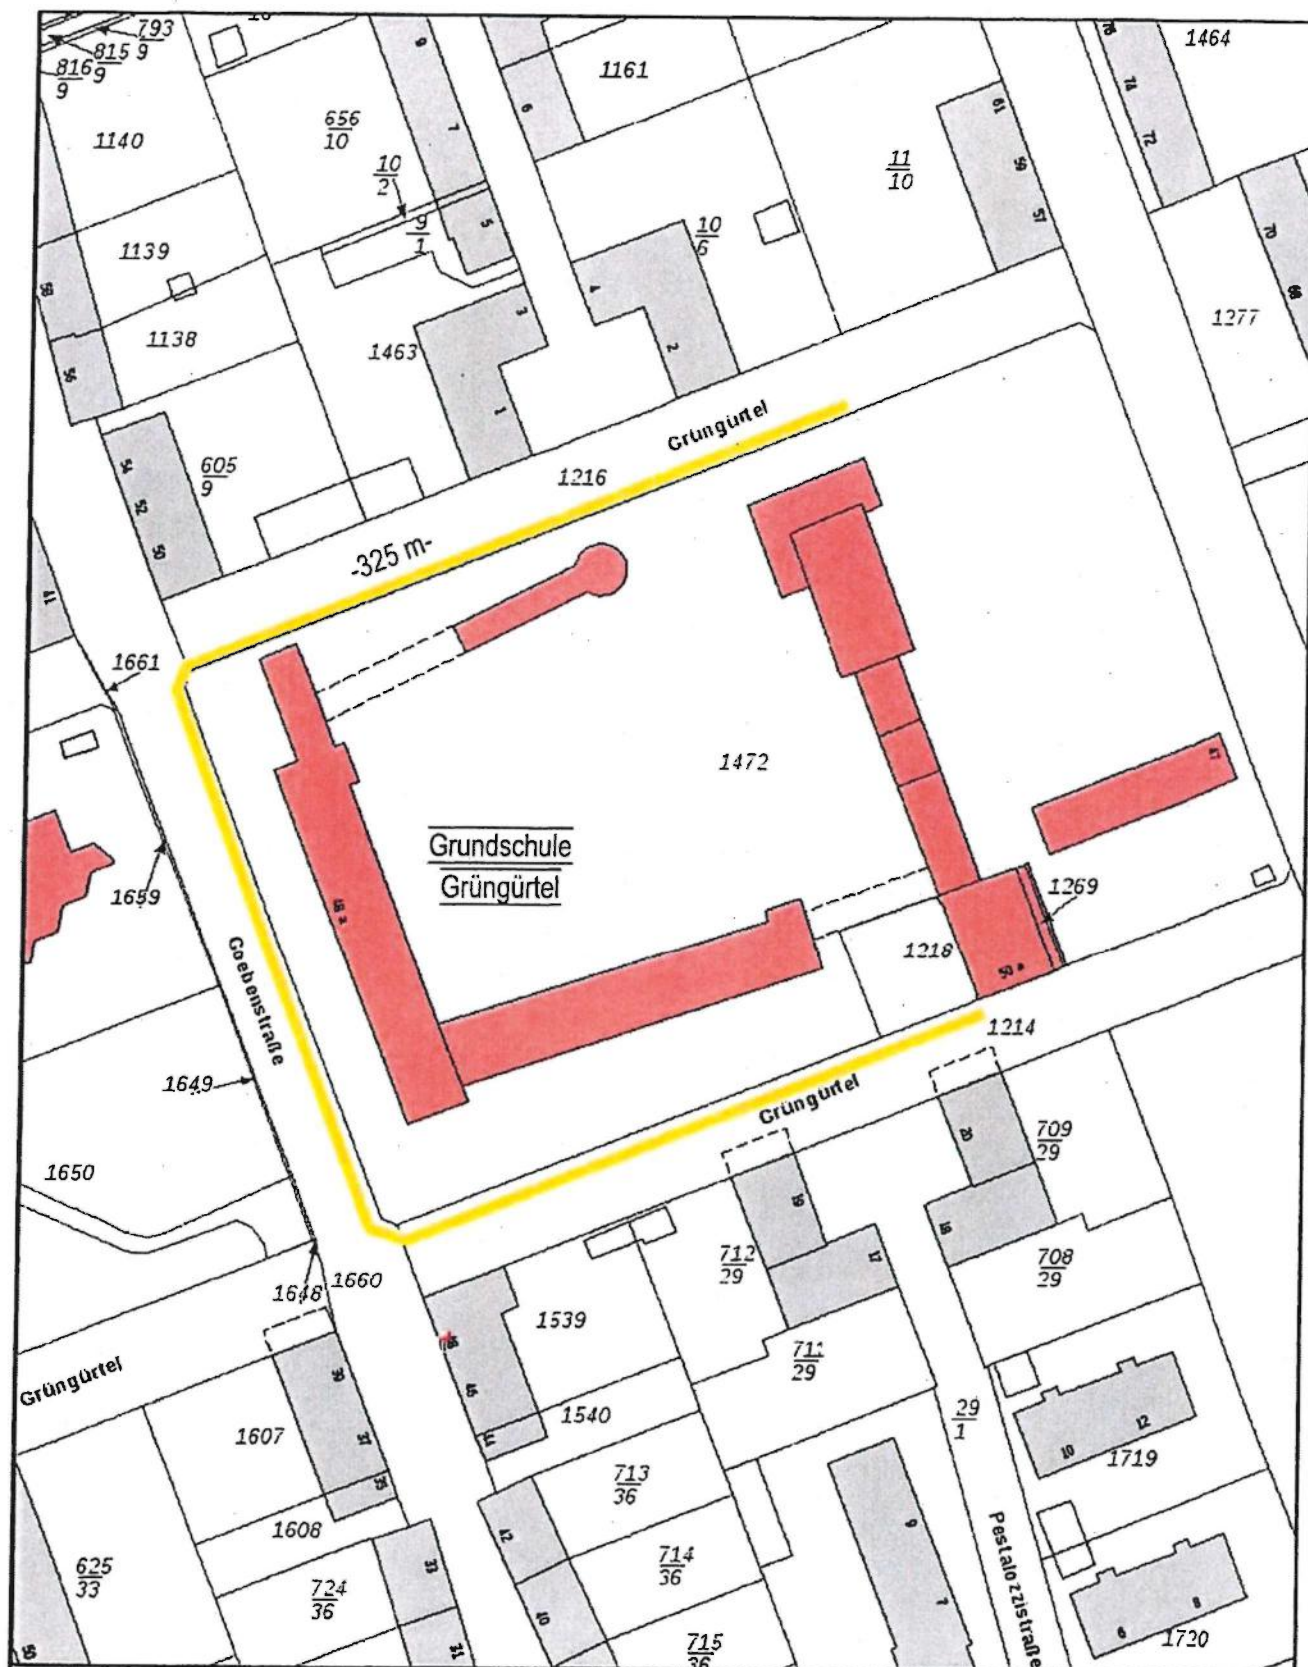

Goebenstraße 48a, GS Grünürtel

Bauherr
Stadt Düren
 Amt für Gebäudemanagement


Hausmeister
Herr Langerscheidt
 Tel.: 265966

Datum gez. / geä.
 2018


Vorhaben
Winterdienst

Los
 4

Bearbeiter
 GE/ NIE

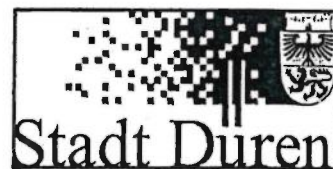



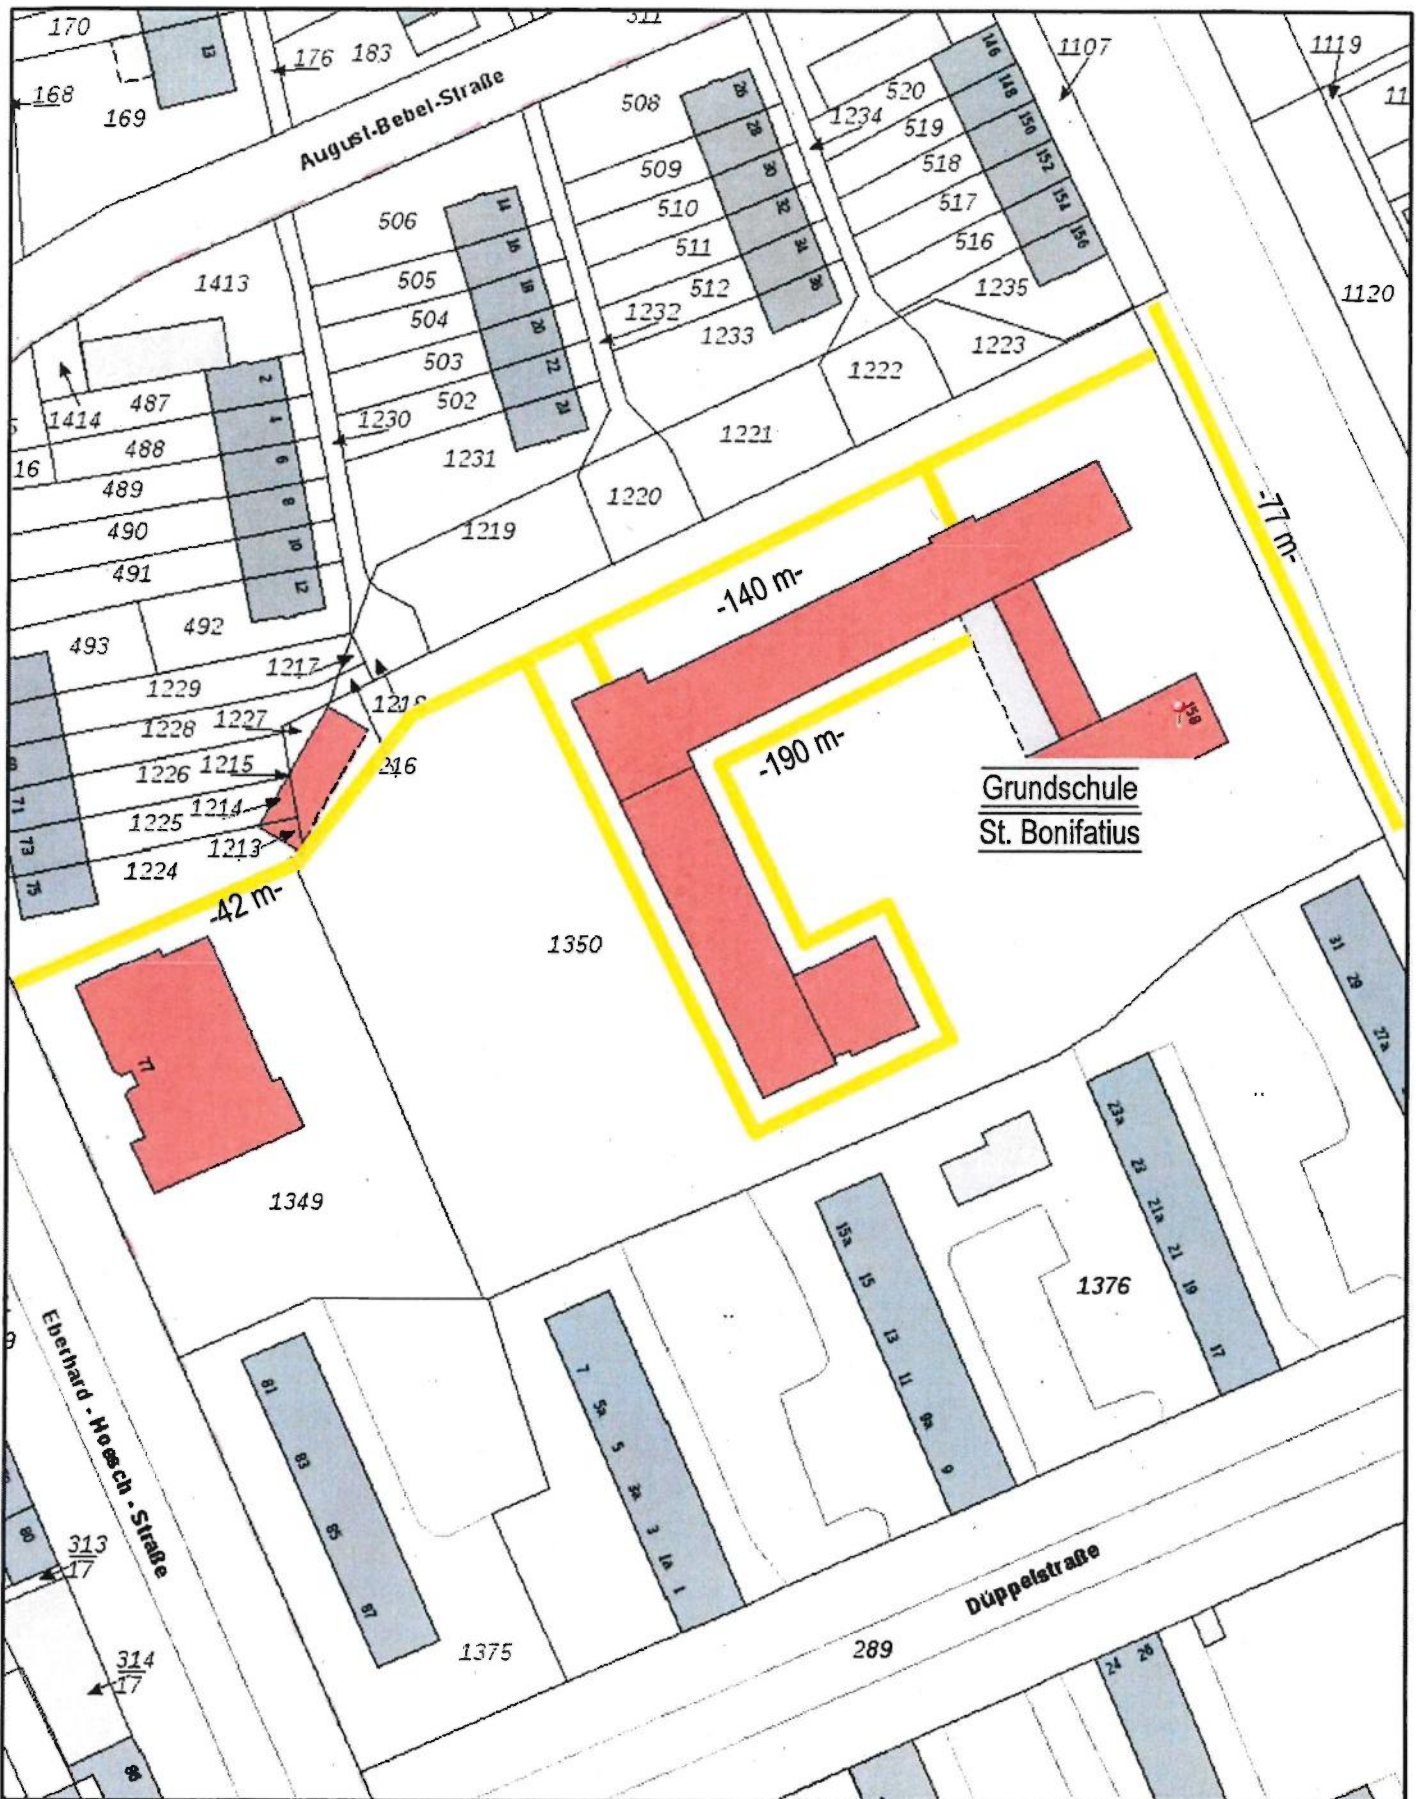

Euskirchener Str. 158, GS St. Bonifatius

Bauherr
Stadt Düren
 Amt für Gebäudemanagement

Vorhaben
Winterdienst


Hausmeister
 Herr Friesen
 Tel.: 2624334

Los
 4

Datum gez. / geä.
 2018

Bearbeiter
 GE/ NIE



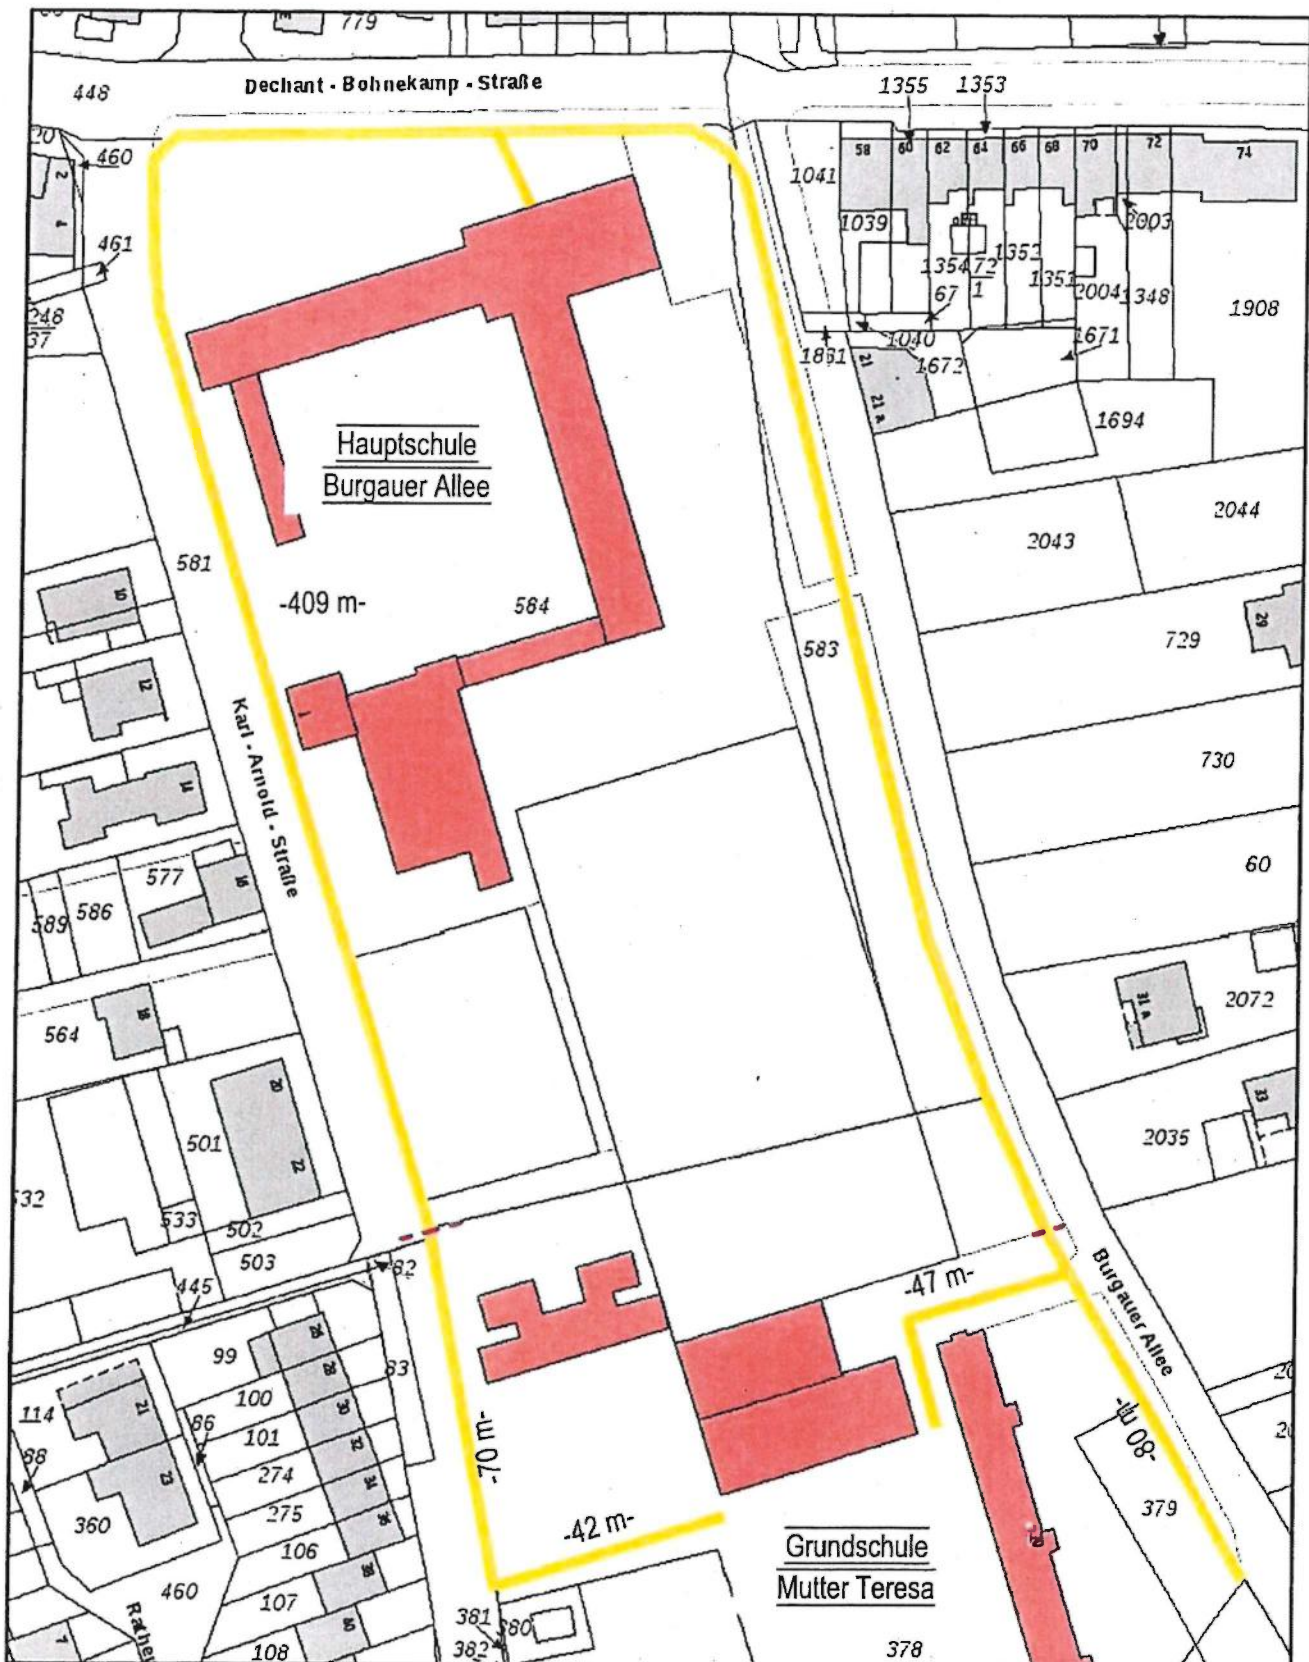

Dechant-Bohnekamp-Str.26, Burgauer Allee 70

Bauherr
Stadt Duren
 Amt für Gebäudemanagement


Hausmeister
 Herr Zilken Tel.: 2623555


Datum gez. / geä.
 2018

Vorhaben
Winterdienst

Los
 4

Bearbeiter
 GE/ NIE

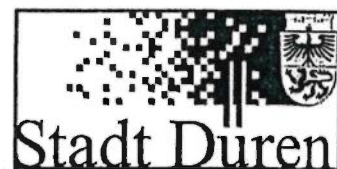

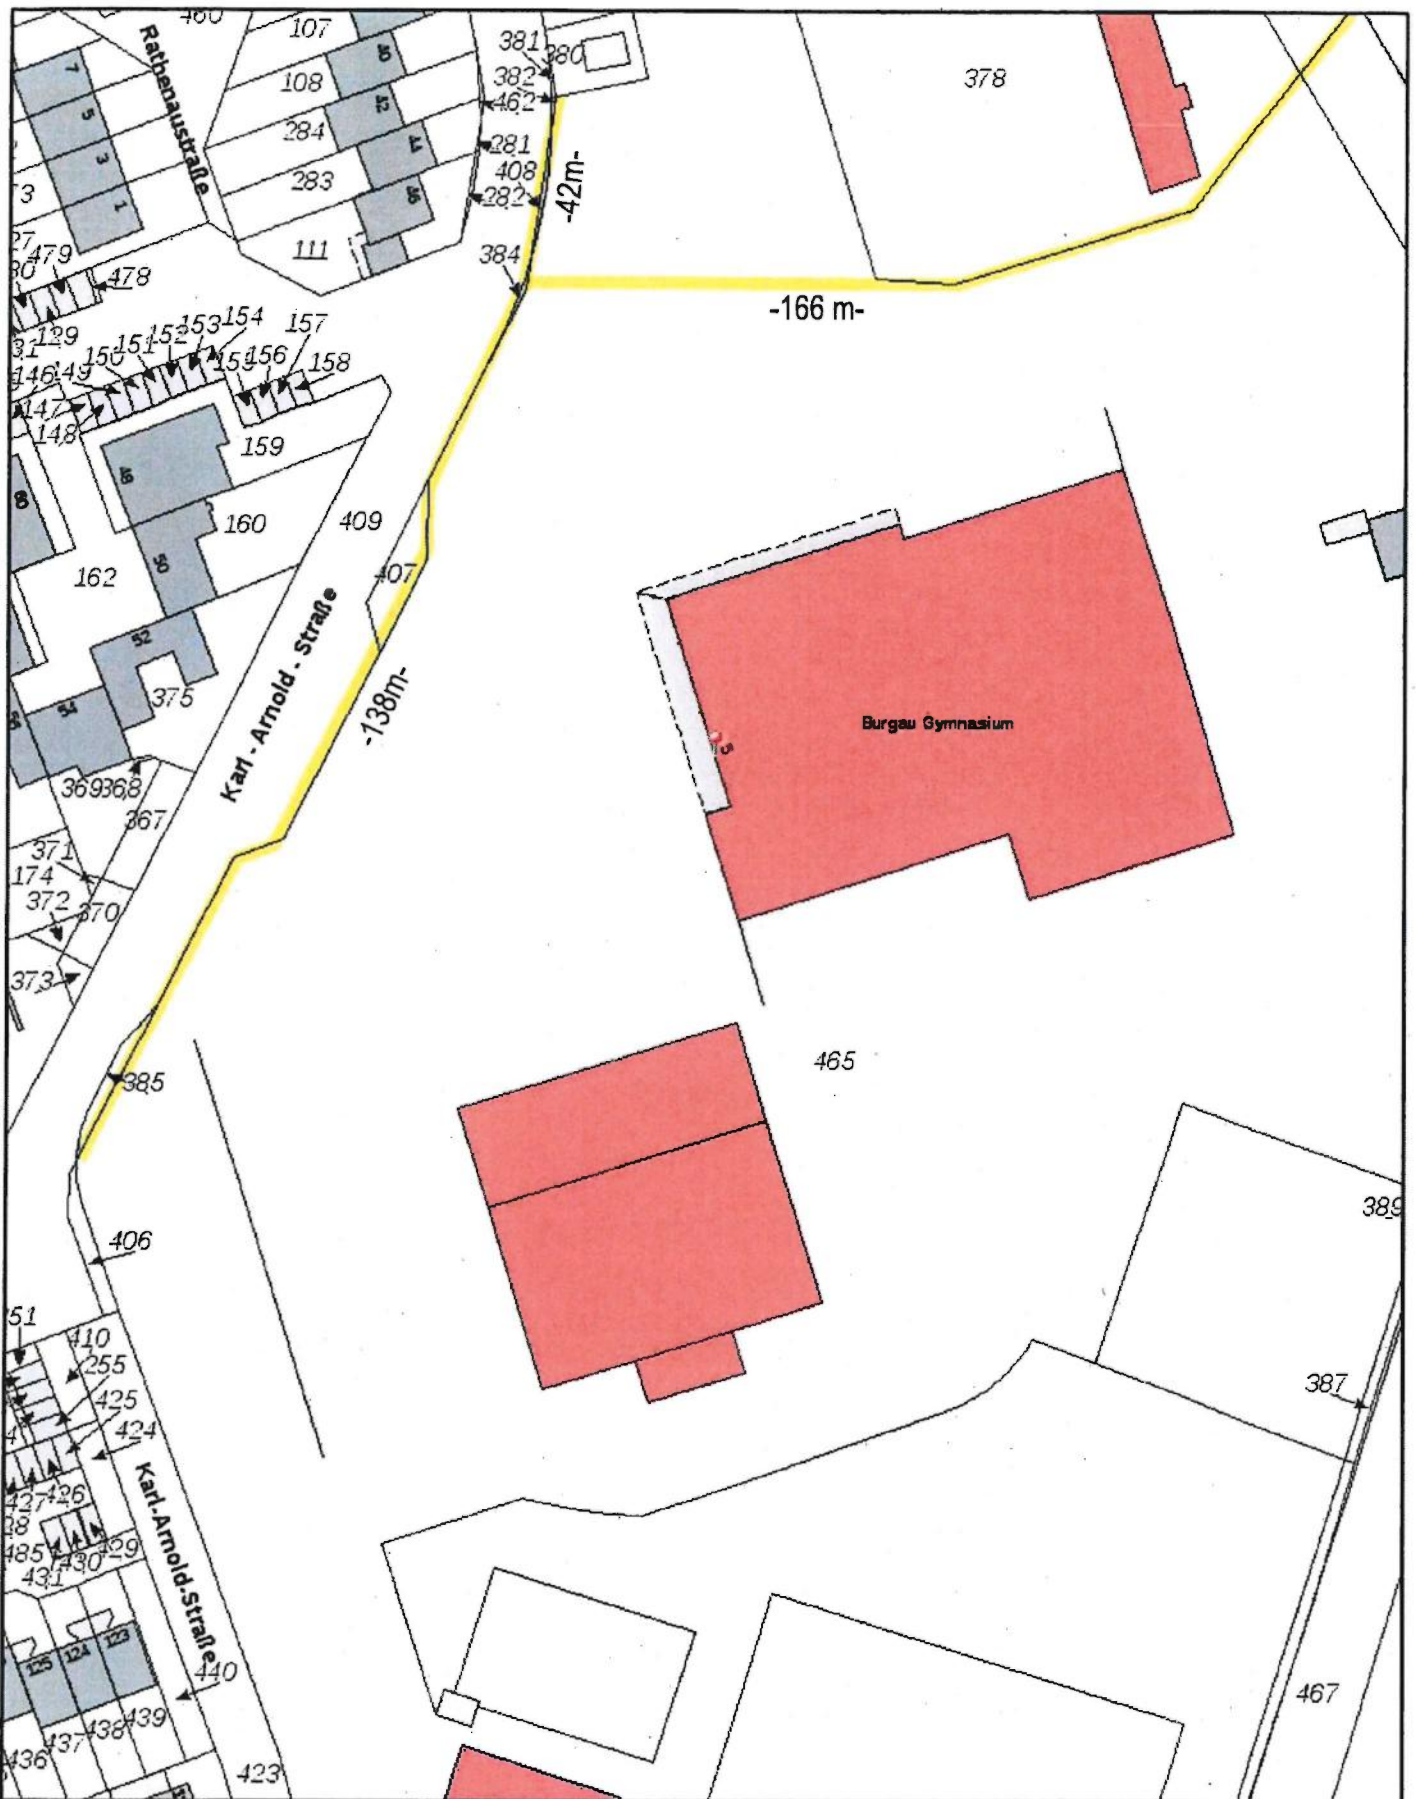

Karl-Arnold-Str.5, Gymnasium Burgau

Bauherr
Stadt Duren
 Amt für Gebäudemanagement

Vorhaben
Winterdienst


Hausmeister
Ferr Voo Tel.: 266126

Los
 4

Datum gez. / geä.
 2018

Bearbeiter
 GE/ NIE



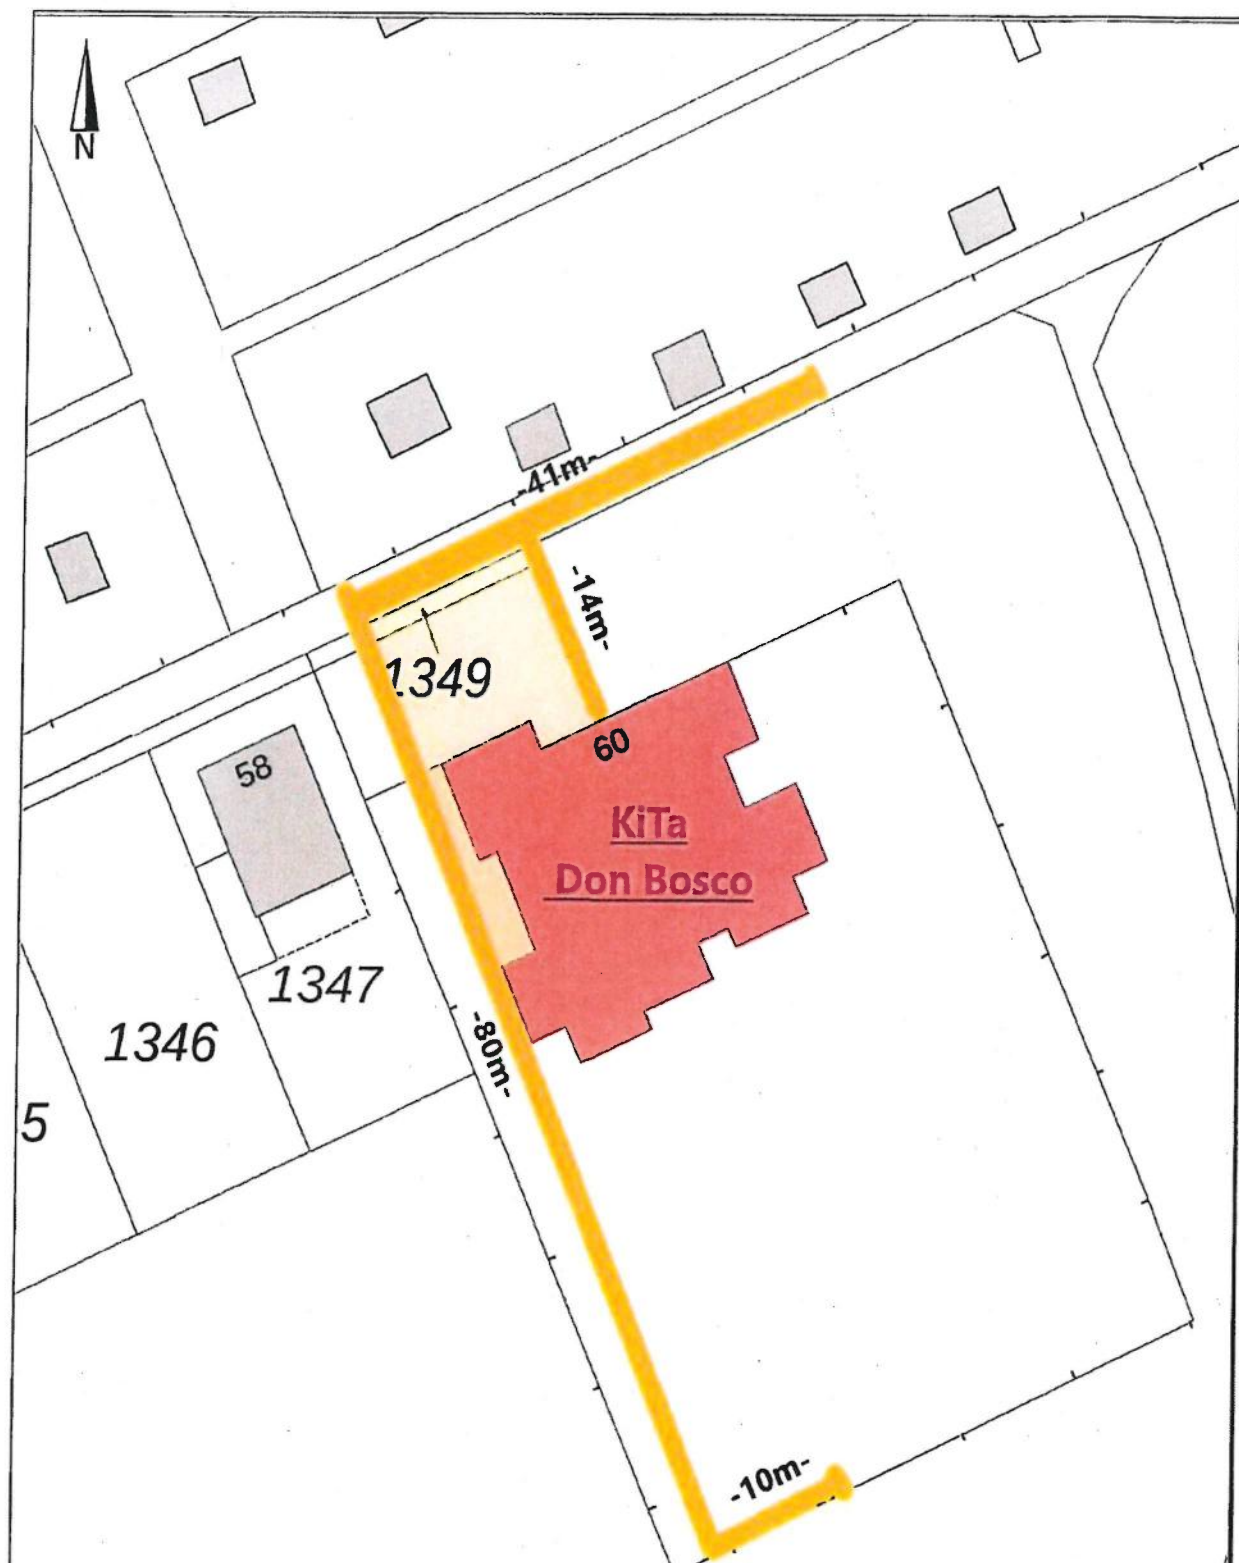

Breslauer Straße 60, 52351 Düren

KiTa Don Bosco

Bauherr:
Stadt Düren
Amt für
Gebäudemanagement

Ansprechpartner:
Frau Meyer
Tel: 73845


Datum gez. / geä.
2020

Vorhaben:
Winterdienst


Los:
4



Bearbeiter:
GE / NIE

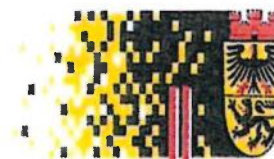

Stadt Düren

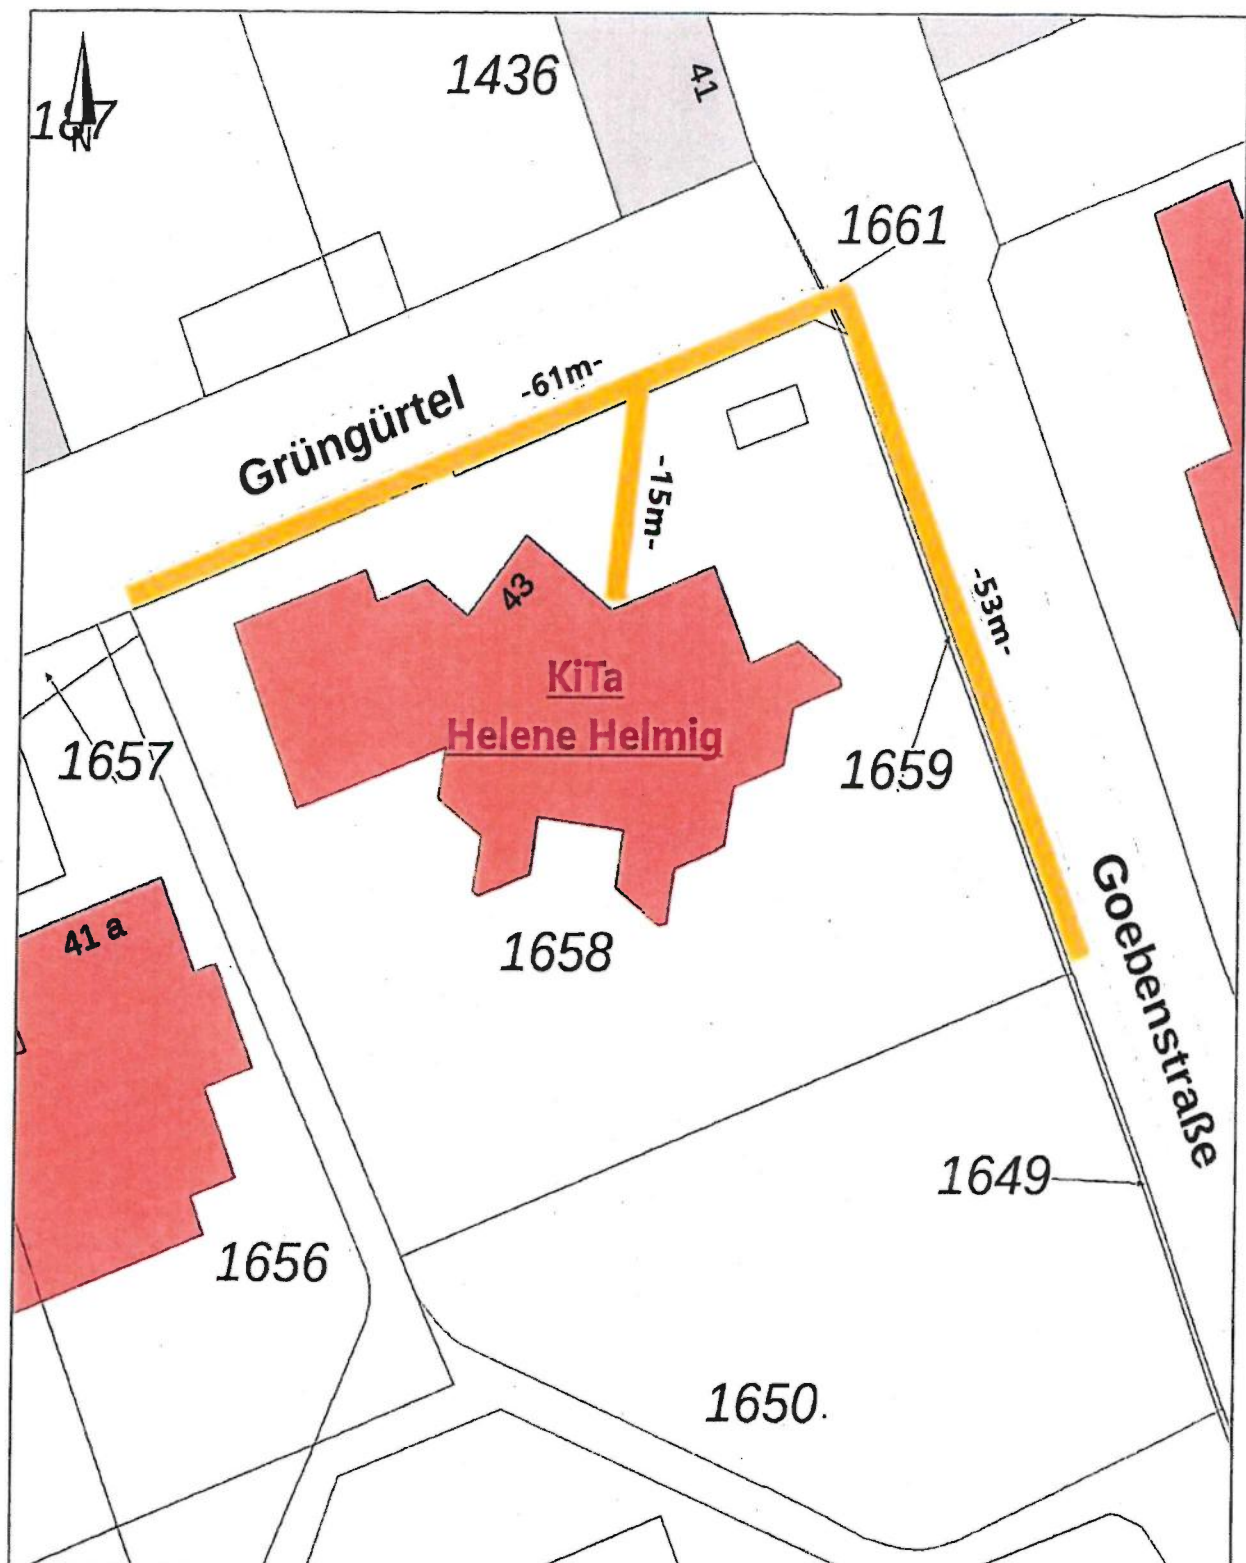

Grünürtel 43 , 52351 Düren

KiTa Helene Helmig

Bauherr:
Stadt Düren
Amt für
Gebäudemanagement


Ansprechpartner:
Frau Constantin
Tel: 392929

Datum gez. / geä.
2020


Vorhaben:
Winterdienst

Los:
4


Bearbeiter:
GE / NIE

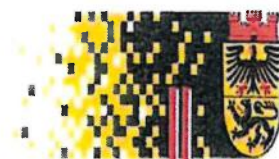


Stadt Düren

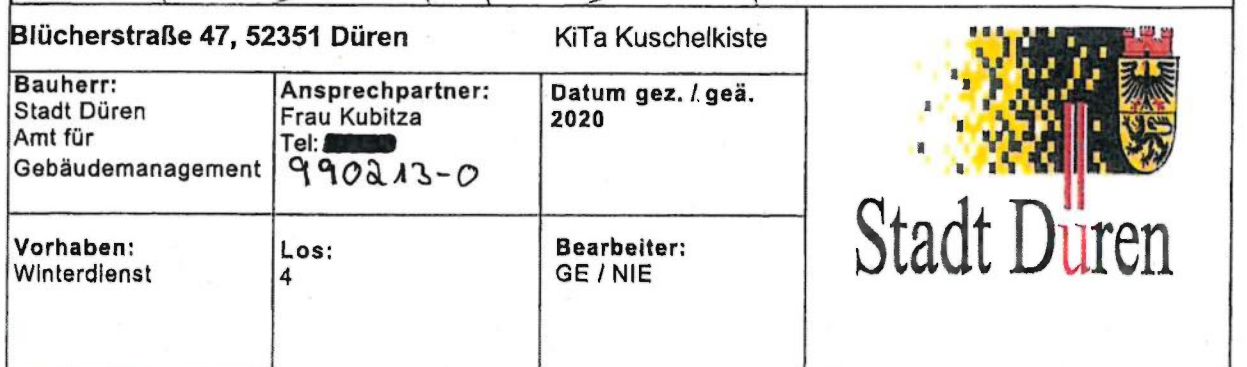

Stadt Düren

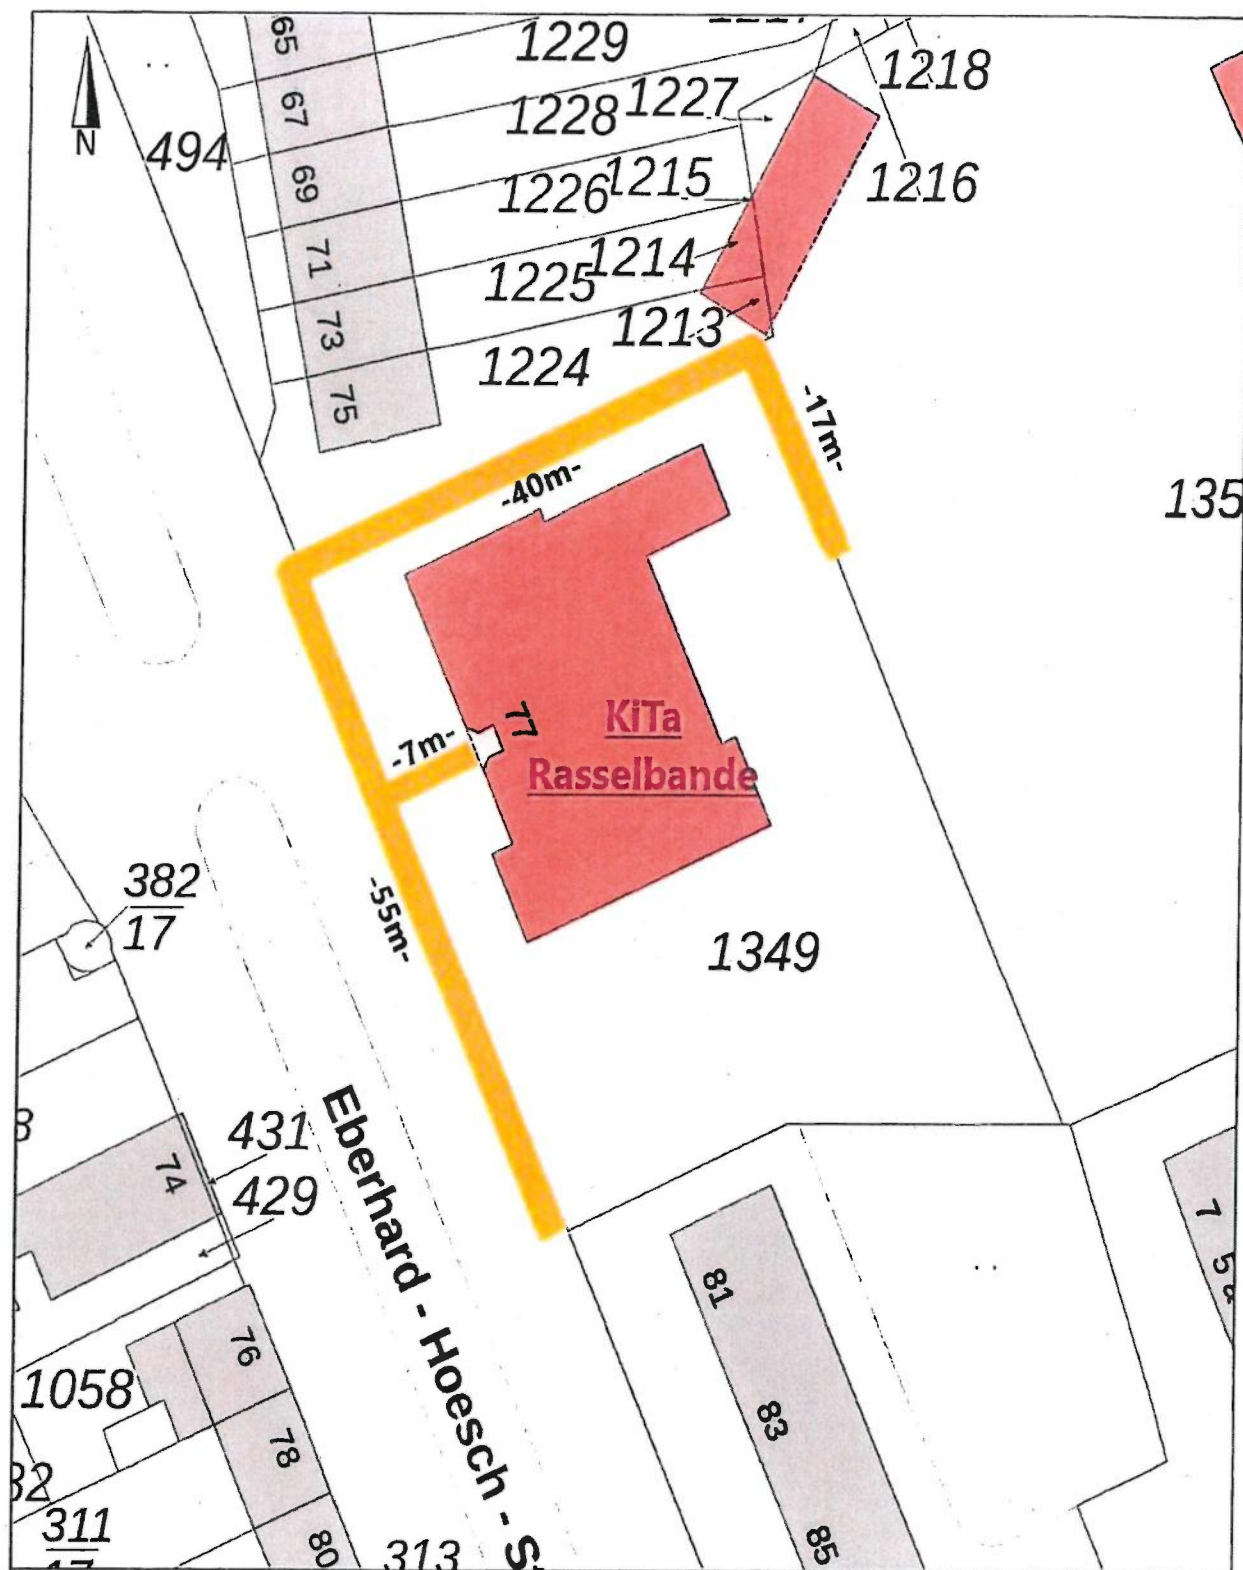

Eberhard-Hoesch-Str. 77, 52351 Düren			KiTa Rasselbande	
Bauherr: Stadt Düren Amt für Gebäudemanagement	Ansprechpartner: Frau Kuck Frau Oepen Tel: 52350	Datum gez. / geä. 2020	 Stadt Düren	
Vorhaben: Winterdienst	Los: 4	Bearbeiter: GE / NIE		

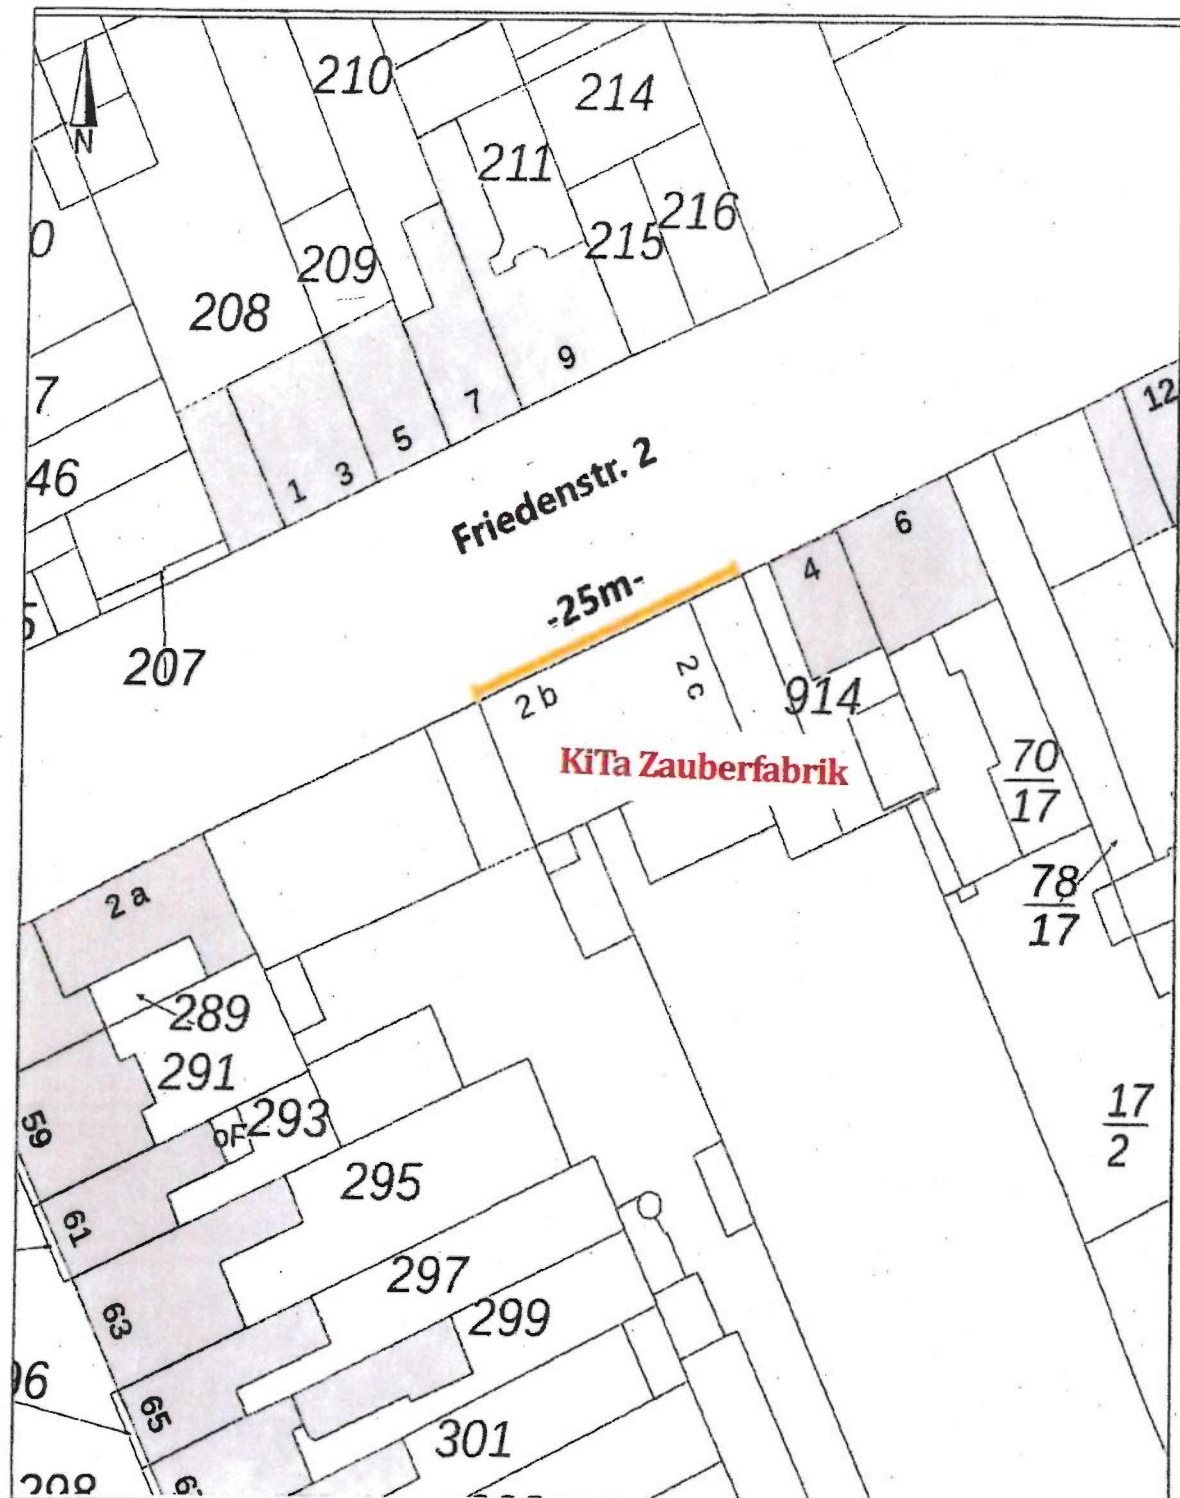

Friedenstraße 2, 52351 Düren KiTa Zauberfabrik (Tabaluga)

Bauherr:
Stadt Düren
Amt für
Gebäudemanagement


Ansprechpartner:
Frau Kirdök
Tel: 75207

Datum gez. / geä.
2020


Vorhaben:
Winterdienst

Los:
4

Bearbeiter:
GE / NIE

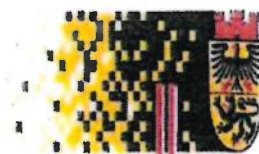

Stadt Düren

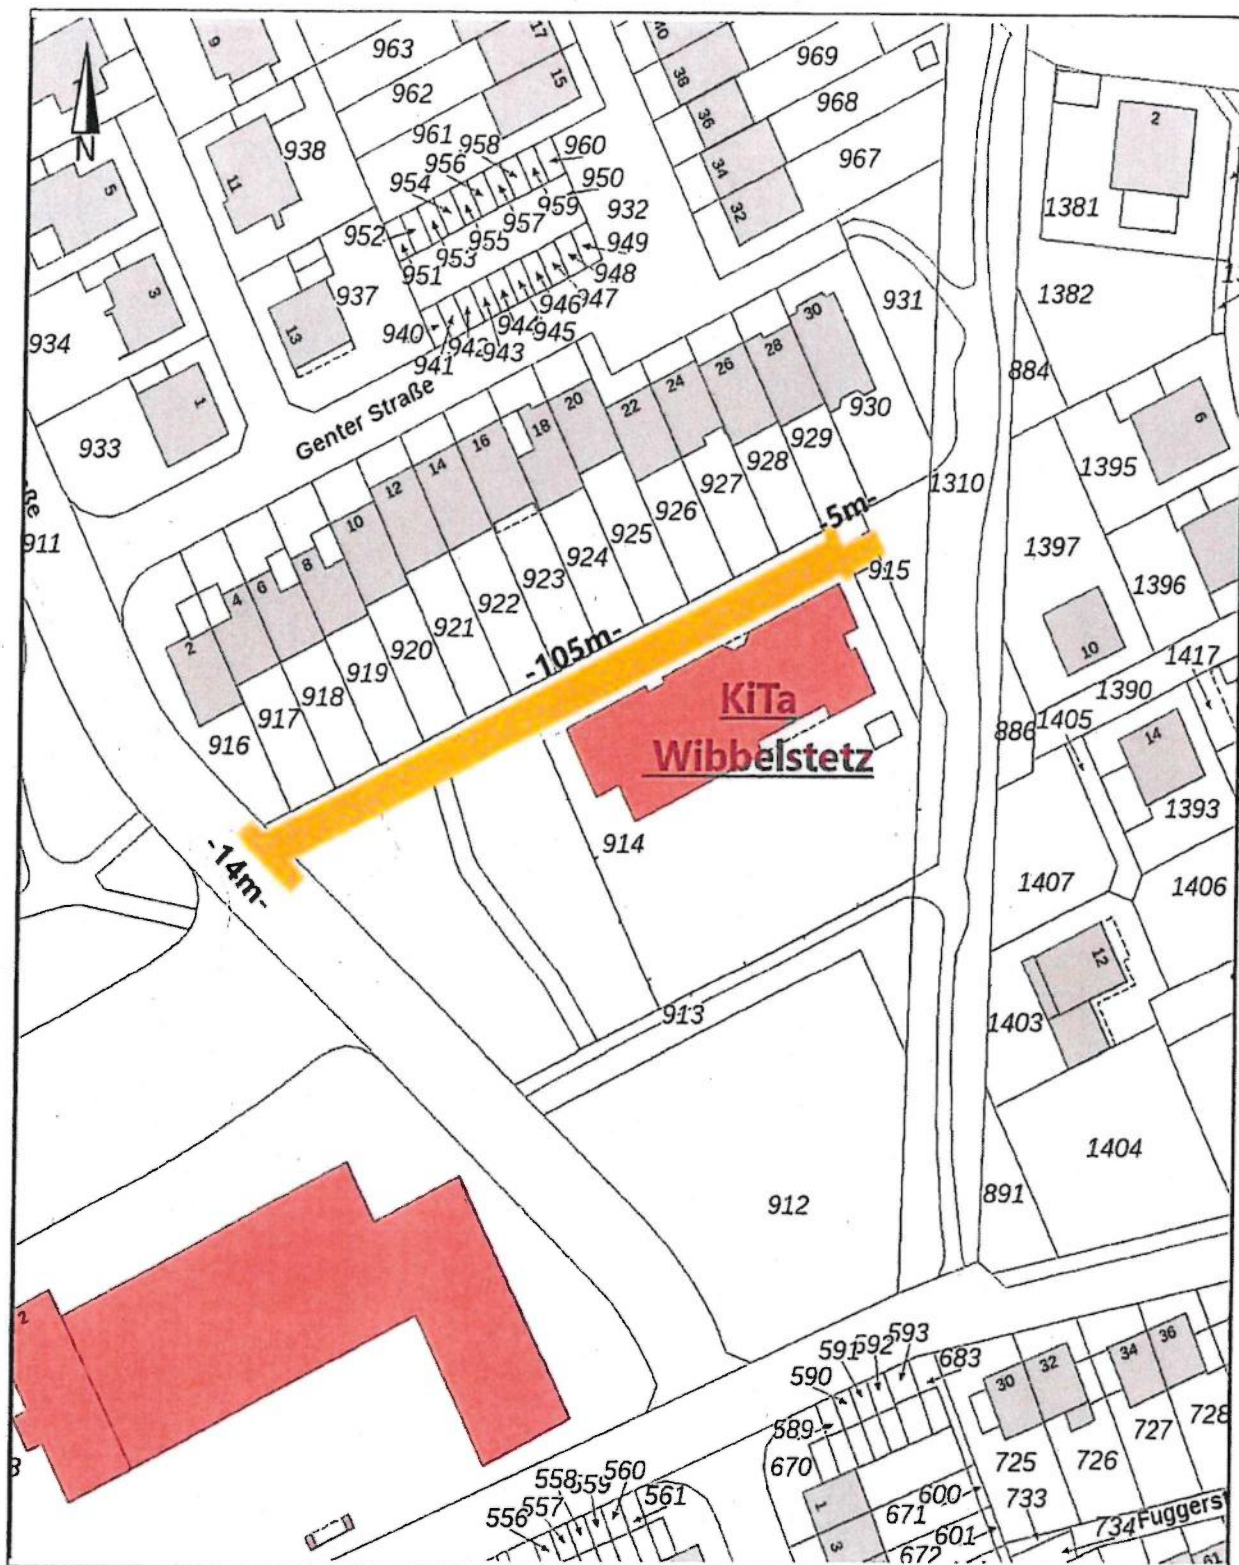

Antwerper Str. 12, 52351 Düren

KiTa Wibbelstetz

Bauherr:
Stadt Düren
Amt für
Gebäudemanagement

Ansprechpartner:
Frau Graß
Tel: 75548

Datum gez. / geä.
2020


Vorhaben:
Winterdienst

Los:
4

Bearbeiter:
GE / NIE



Stadt Düren

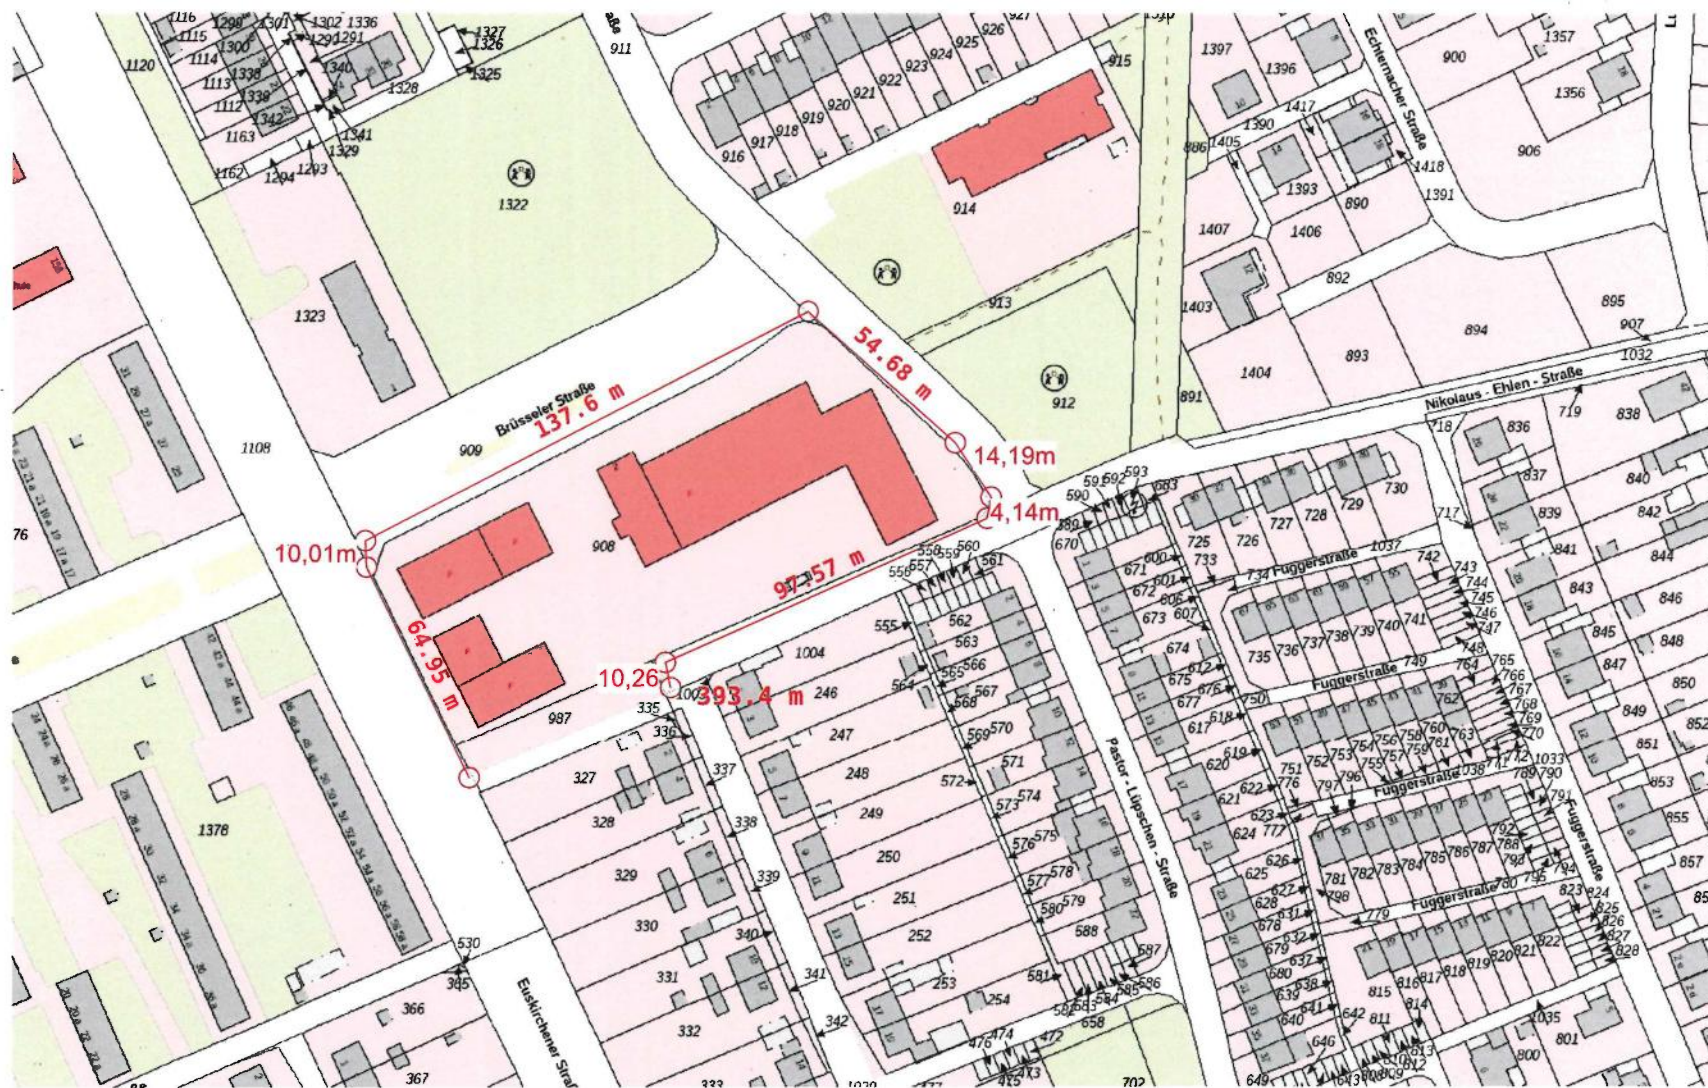

Gesamte Länge:

64,95m + 10,01m + 137,60m + 54,68m
+ 14,19m + 4,14m + 97,57m + 10,26m = 393,40m

BAUVORHABEN:

Brüsseler Str. 2
Düren

Hauptfeuerwache

BAUHERR:

Stadt Düren
Amt für
Gebäudemanagement

SACHBEARBER:IN:

C. Fimpler

VORHABEN:

Winterdienst

LOS:

4

KONTAKT:

Herr Reinartz
017617945604



M: ohne

Blattgröße: 297*210 A4

Datum: 24.07.5026

Planersteller:in: E. Kirschsiefen

Geändert: