


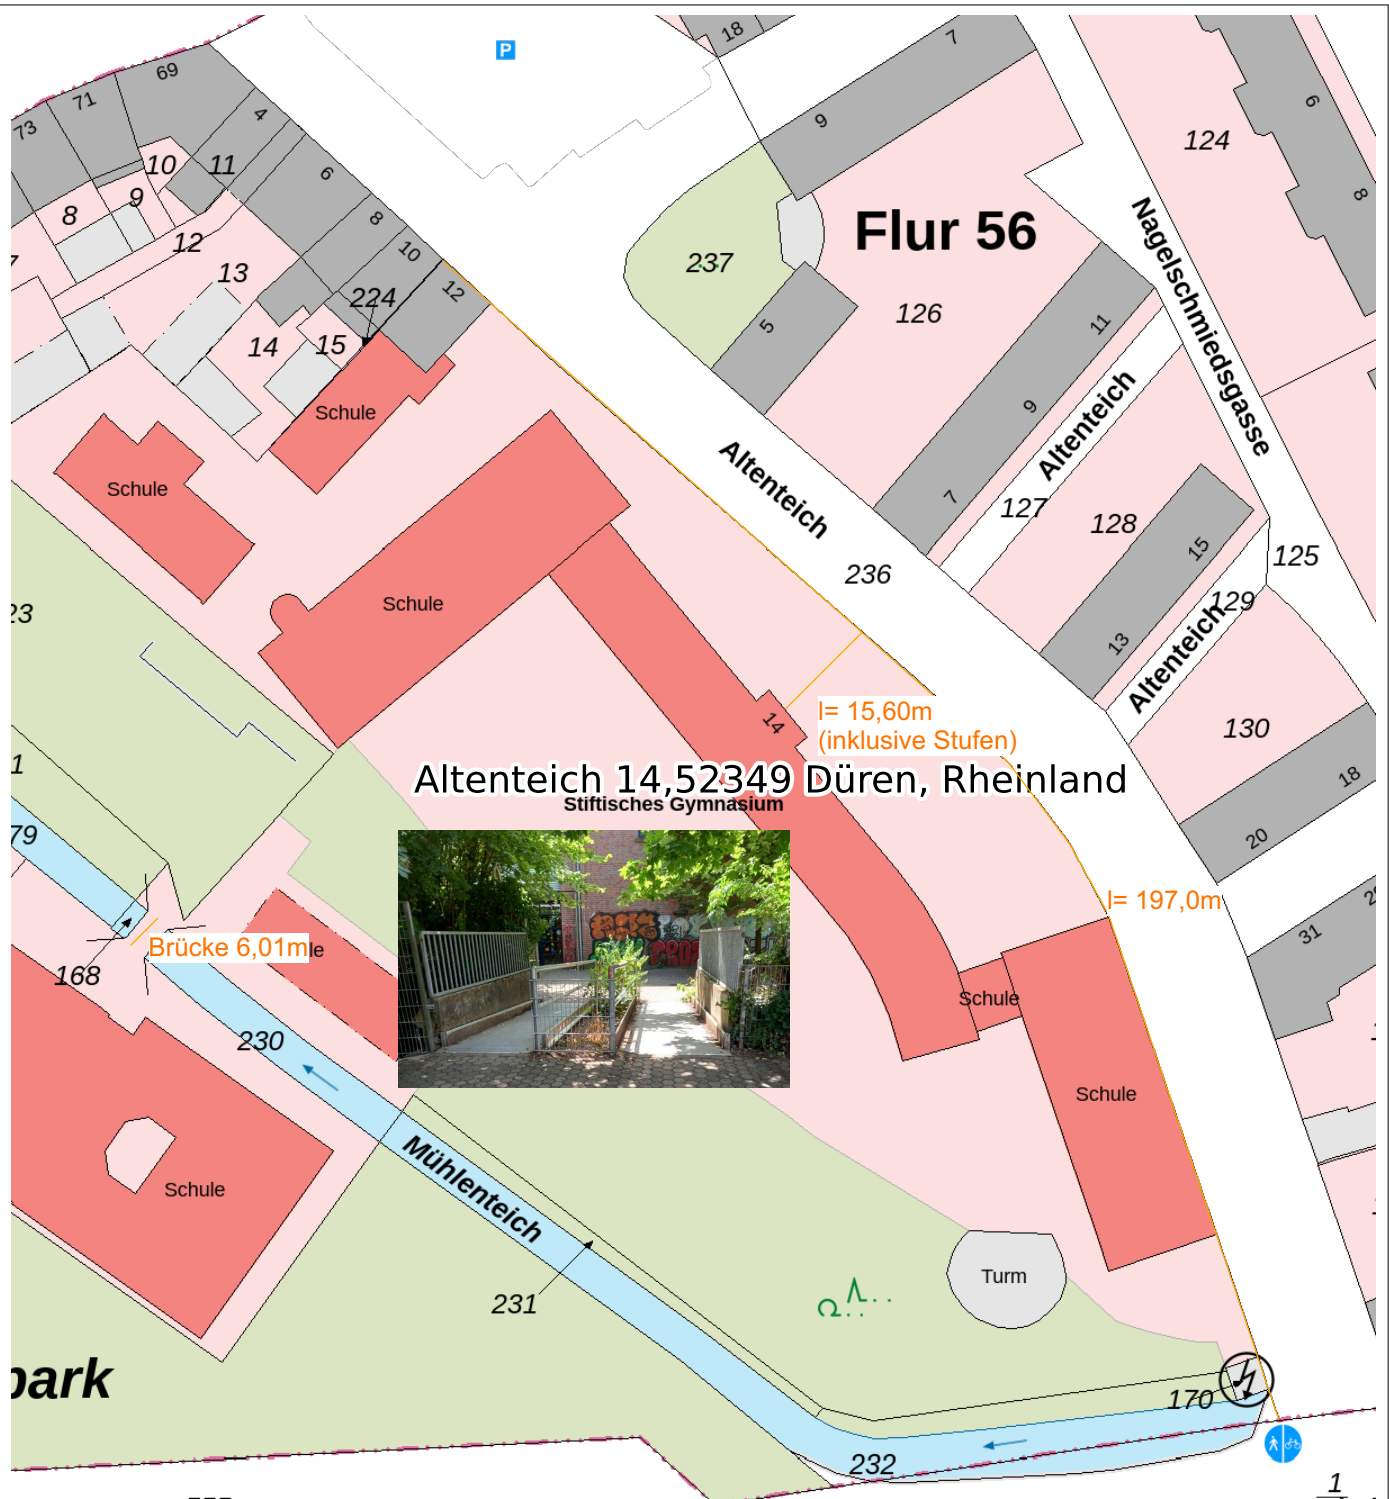

Gesamte Länge:
 $2 \times 6,01\text{m} + 15,60\text{m} + 197,0\text{m} = 224,62\text{m}$

BAUVORHABEN: Altenteich 14, Düren Stiftisches Gymnasium	BAUHERR: Stadt Düren Amt für Gebäudemanagement SACHBEARBER:IN: Frau C. Schuhmacher	VORHABEN: Winterdienst Los: 7 Kontakt: Hausmeister 02421/ 289912	 Stadt Düren	
			M: ohne	Blattgröße: 297*210 A4
			Datum: 24.07.5026	
			Planersteller:in: E. Kirschsiefen	
			Geändert:	