




--	--

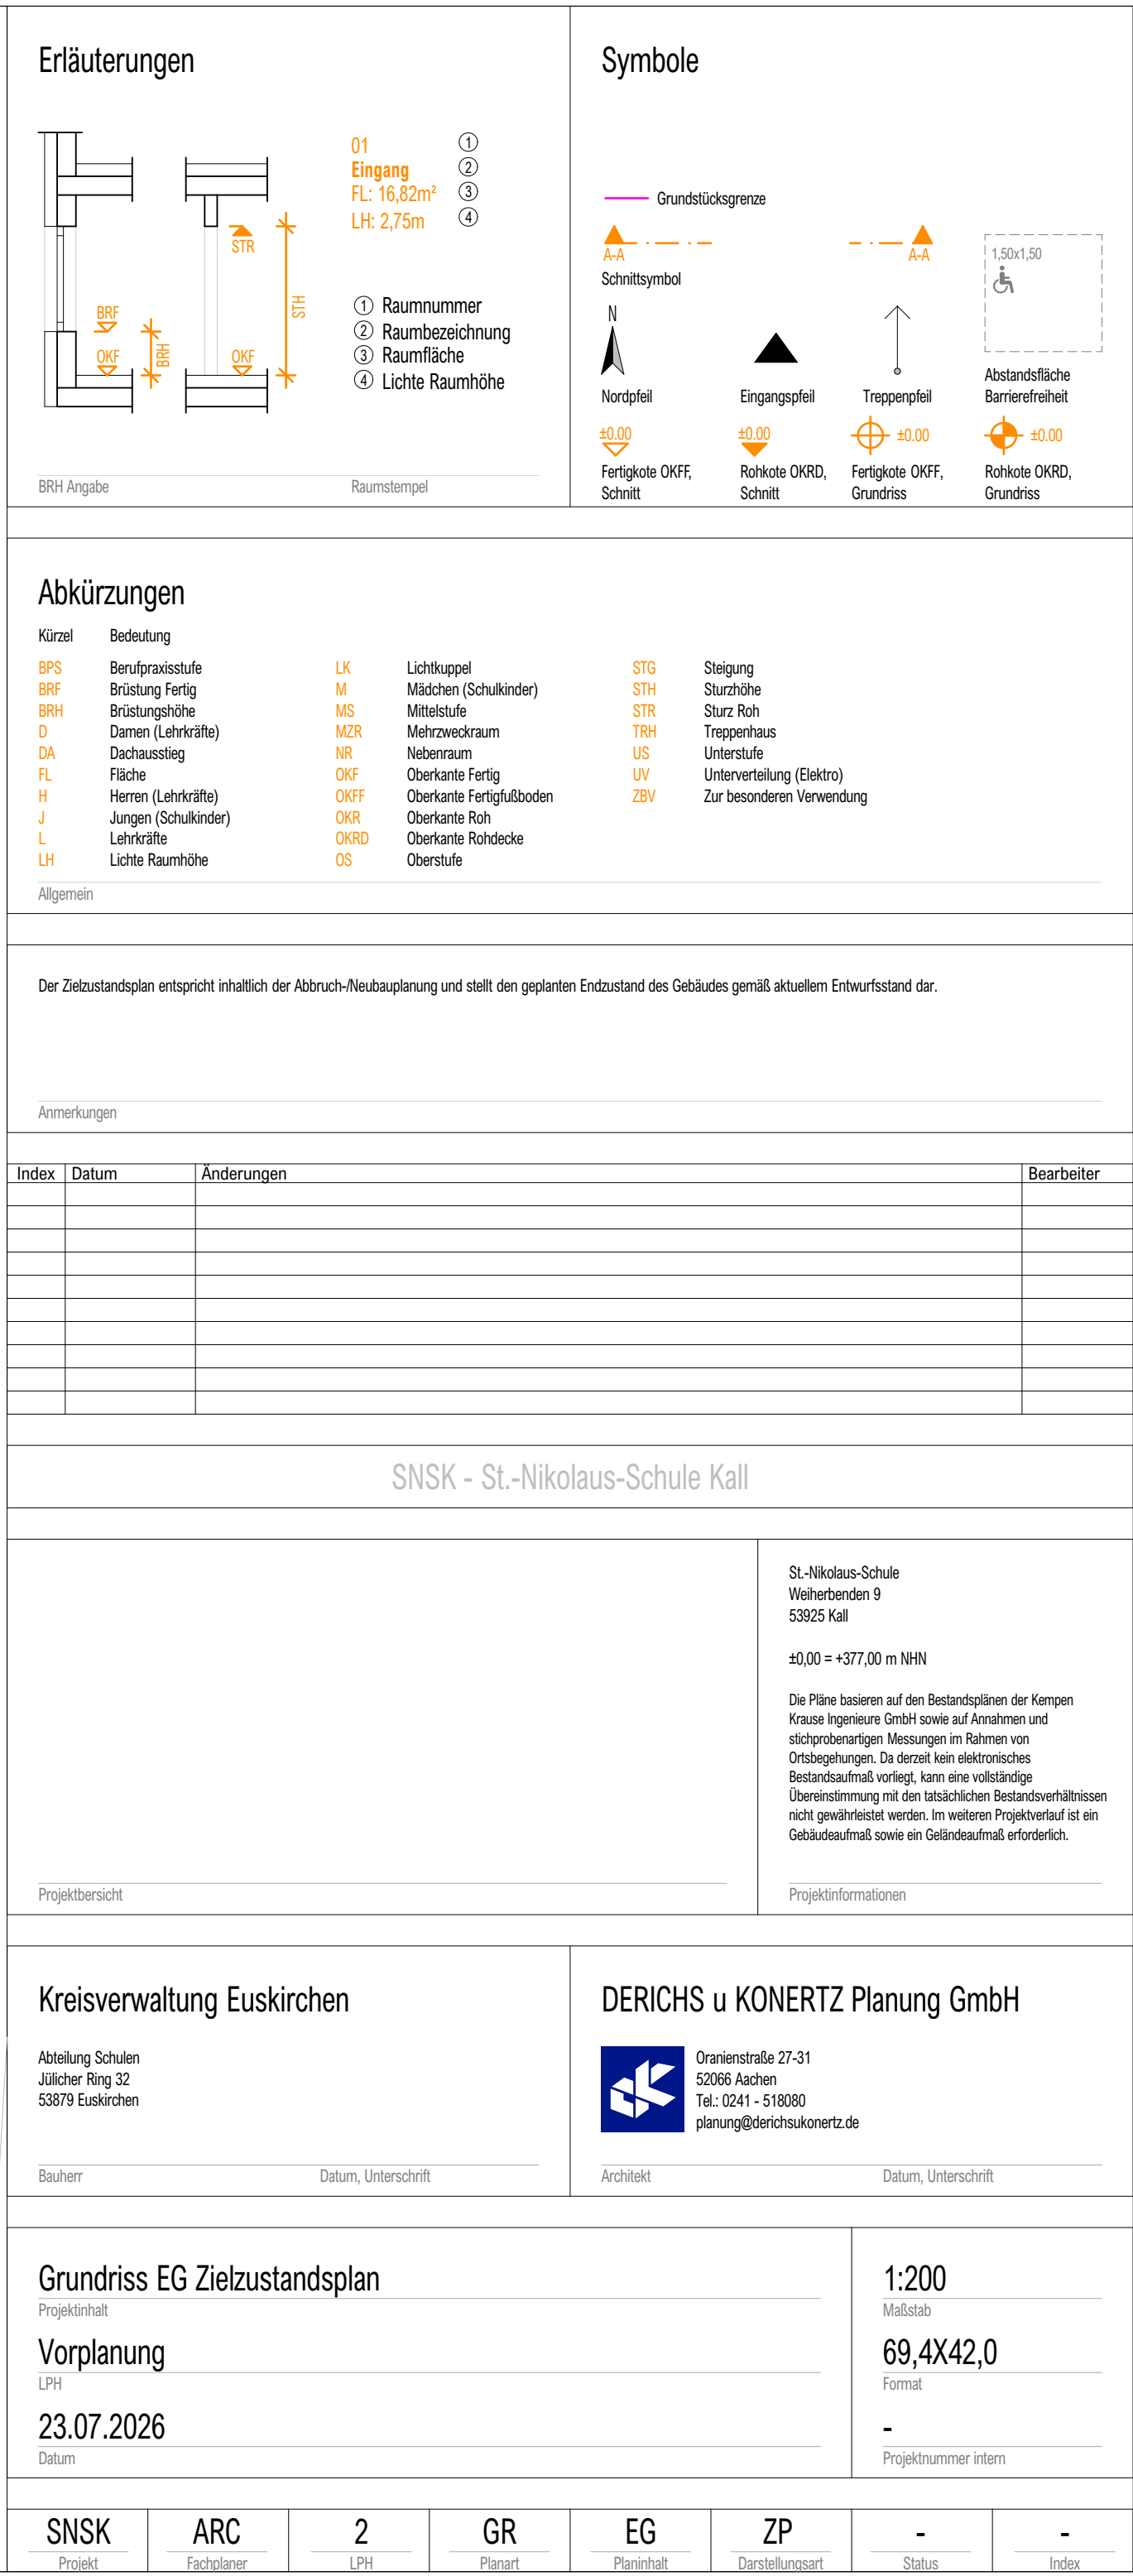


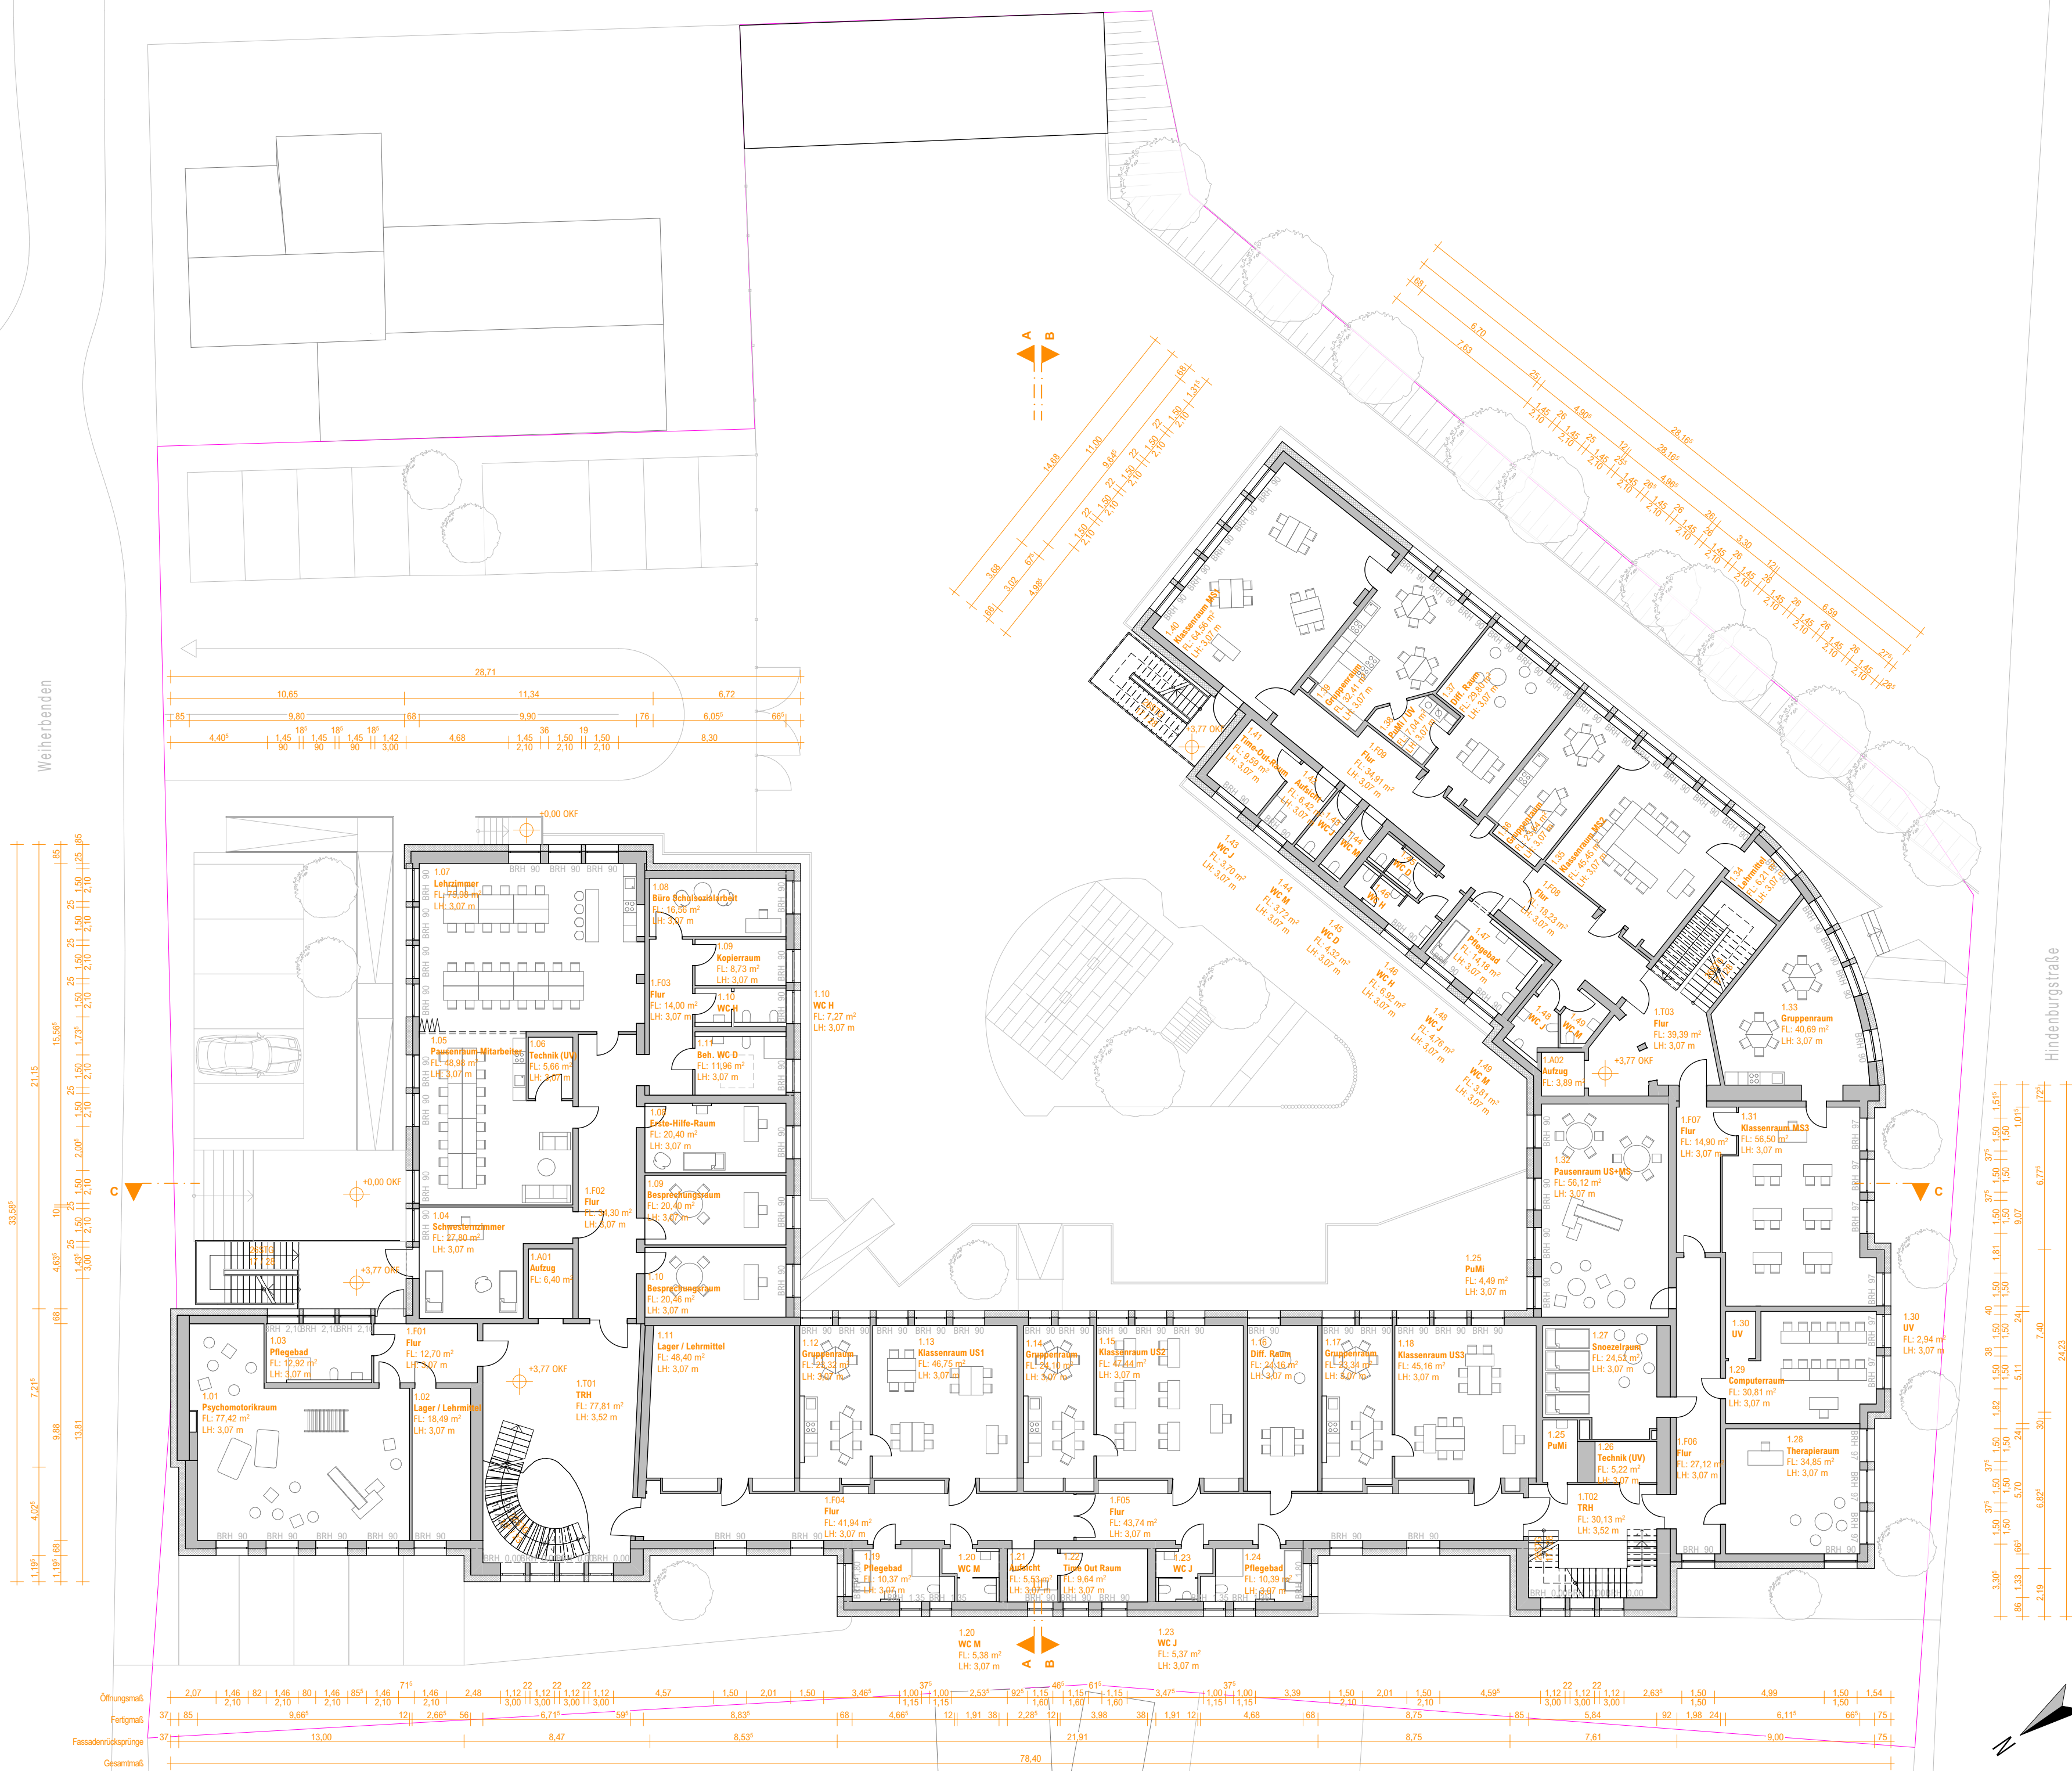

Erläuterungen

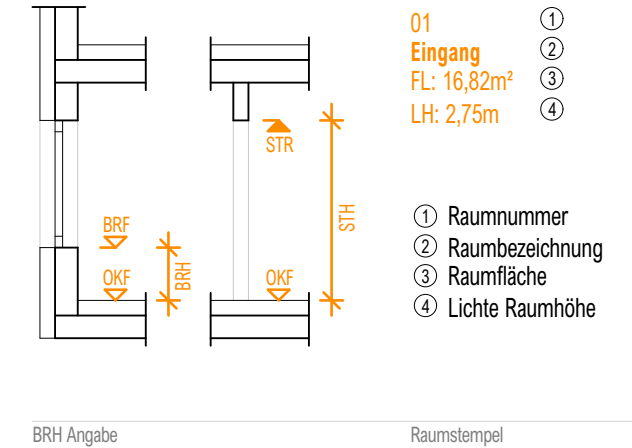

Symbole

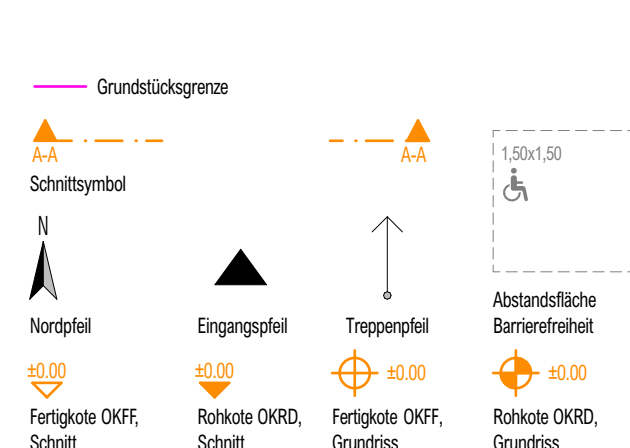

Abkürzungen

Kürzel	Bedeutung				
BPS	Berufpraxisstufe	LK	Lichtkuppel	STG	Stiegung
BRF	Brüstung Fertig	M	Mädchen (Schulkinder)	STH	Sturzhöhe
BRH	Brüstungshöhe	MS	Mittelstufe	STR	Sturz Roh
D	Damen (Lehrkräfte)	MZR	Mehrweckraum	TRH	Trippenhaus
DA	Dachausstieg	NR	Nebenraum	US	Unterstufe
FL	Fläche	OKF	Oberkante Fertig	UV	Unterverteilung (Elektro)
H	Herrn (Lehrkräfte)	OKFF	Oberkante Fertigfußboden	ZBV	Zur besonderen Verwendung
J	Jungen (Schulkinder)	OKR	Oberkante Roh		
L	Lehrkräfte	OKRD	Oberkante Rohdecke		
LH	Lichte Raumhöhe	OS	Oberstufe		

Allgemein

Der Zielzustandsplan entspricht inhaltlich der Abbruch-/Neubauplanung und stellt den geplanten Endzustand des Gebäudes gemäß aktuellem Entwurfsstand dar.

Anmerkungen

[illegible]

SNSK - St.-Nikolaus-Schule Kall

St.-Nikolaus-Schule
Weierharden 9
53925 Kall

$\pm 0,00 = +377,00$ m NHN

Die Pläne basieren auf den Bestandsplänen der Kempen Krause Ingenieure GmbH sowie auf Annahmen und stichprobenartigen Messungen im Rahmen von Ortsbegehungen. Da derzeit kein elektronisches Bestandsaufmaß vorliegt, kann eine vollständige Übereinstimmung mit den tatsächlichen Bestandsverhältnissen nicht gewährleistet werden. Im weiteren Projektverlauf ist ein Gebäudeaufmaß sowie ein Geländeaufmaß erforderlich.

Projektinformationen

Kreisverwaltung Euskirchen

Abteilung Schulen
Jülicher Ring 32
53879 Euskirchen

DERICHS u KONERTZ Planung GmbH



Oranienstraße 27-31
52066 Aachen
Tel.: 0241 - 518080
planung@derichsukon

Bauherr

Datum, Unterschrift

Architekt

Datum, Unterschrift

Grundriss 1.OG Zielzustandsplan

Projekthalt

Vorplanung

LPH

23.07.2026

Datum

1:200

Maßstab

69,4X42,0

Format

—

Projektnummer in

SNSK
Projekt

ARC
Fachplane

2
LPH

GR
Planart

1. OG

ZP

Ind





Erläuterungen

01 Eingang
FL: 16,82m²
LH: 2,75m

① Raumnummer
② Raumbezeichnung
③ Raumfläche
④ Lichte Raumhöhe

Symbole

A-A Schnittsymbol
N Nordpfeil
±0,00 Fertigtote OKFF, Schnitt
Eingangspfeil
±0,00 Rohkote OKRD, Schnitt
Treppenspfeil
±0,00 Fertigtote OKFF, Grundriss
Abstandsfläche Barrierefreiheit
1,50x1,50
±0,00 Rohkote OKRD, Grundriss

Abkürzungen

Kürzel	Bedeutung
BPS	Berufpraxisstufe
BRF	Brüstung Fertig
BRH	Brüstungshöhe
D	Damen (Lehrkräfte)
DA	Dachausstieg
FL	Fläche
H	Herrn (Lehrkräfte)
J	Jungen (Schulkinder)
L	Lehrkräfte
LH	Lichte Raumhöhe
LK	Lichtkuppel
M	Mädchen (Schulkinder)
MS	Mittelstufe
MZR	Mehrweckraum
NR	Nebenraum
OKF	Oberkante Fertig
OKFF	Oberkante Fertigfußboden
OKR	Oberkante Roh
OKRD	Oberkante Rohdecke
OS	Oberstufe
STG	Steigung
STH	Sturzhöhe
STR	Sturz Roh
TRH	Treppenhaus
US	Unterstufe
UV	Unterverteilung (Elektro)
ZBV	Zur besonderen Verwendung

Allgemein

Der Zielzustandsplan entspricht inhaltlich der Abbruch-Neubauplanung und stellt den geplanten Endzustand des Gebäudes gemäß aktuellem Entwurfsstand dar.

Anmerkungen

Index	Datum	Änderungen	Bearbeiter

SNSK - St.-Nikolaus-Schule Kall

Projektübersicht

St.-Nikolaus-Schule
Weierbenden 9
53925 Kall

±0,00 = +377,00 m NHN

Die Pläne basieren auf den Bestandsplänen der Kempen Krause Ingenieure GmbH sowie auf Annahmen und stichprobenartigen Messungen im Rahmen von Ortsbegehungen. Da derzeit kein elektronisches Bestandsaufmaß vorliegt, kann eine vollständige Übereinstimmung mit den tatsächlichen Bestandsverhältnissen nicht gewährleistet werden. Im weiteren Projektverlauf ist ein Gebäudeaufmaß sowie ein Geländeaufmaß erforderlich.

Projektkreisinformation

Kreisverwaltung Euskirchen

Abteilung Schulen
Jülicher Ring 32
53879 Euskirchen

Bauherr

DERICHS u KONERTZ Planung GmbH

Oranienstraße 27-31
52066 Aachen
Tel.: 0241 - 518080
planung@derichskonertz.de

Architekt

Schnitt A-A, Schnitt B-B Zielzustandsplan

Projekthinat

Vorplanung

LPH

23.07.2026

Datum

1:200

Maßstab

69,4X42,0

Format

-

Projektnummer intern

SNSK

Projekt

ARC

Fachplaner

2

LPH

SC

Planart

A, B

Planinhalt

ZP

Darstellungsart

-

Status

-

Index



SNSK	ARC	2	SC	C	ZP	-	-
Projekt	Fachplaner	IPH	Planart	Planinhalt	Darstellungsart	Status	Index



Ansicht Nord-Ost



Ansicht Süd-Ost

Erläuterungen

01 Eingang

FL: 16,82m²

LH: 2,75m

①

②

③

④

① Raumnummer

② Raumbezeichnung

③ Raumfläche

④ Lichte Raumhöhe

BRH Angabe

Raumstempel

Symbole

A-A

Schnittsymbol

N

Nordpfeil

±0.00

Fertigkote OKFF, Schnitt

A-A

Eingangspfeil

±0.00

Rohkote OKRD, Schnitt

↑

Treppenspfeil

±0.00

Fertigkote OKFF, Grundriss

±0.00

Rohkote OKRD, Grundriss

1,50x1,50

Abstandsfläche
Barrierefreiheit

Abkürzungen

Kürzel

Bedeutung

BPS

Berufpraxisstufe

BRF

Brüstung Fertig

BRH

Brüstungshöhe

D

Damen (Lehrkräfte)

DA

Dachausstieg

FL

Fläche

H

Herrn (Lehrkräfte)

J

Jungen (Schulkinder)

L

Lehrkräfte

LH

Lichte Raumhöhe

LK

Lichtkuppel

M

Mädchen (Schulkinder)

MS

Mittelstufe

MZR

Mehrzweckraum

NR

Nebenraum

OKF

Oberkante Fertig

OKFF

Oberkante Fertigfußboden

OKR

Oberkante Roh

OKRD

Oberkante Rohdecke

OS

Oberstufe

STG

Steigung

STH

Sturzhöhe

STR

Sturz Roh

TRH

Treppenhaus

US

Unterstufe

UV

Unterverteilung (Elektro)

ZBV

Zur besonderen Verwendung

Allgemein

Der Zielzustandsplan entspricht inhaltlich der Abbruch-Neubauplanung und stellt den geplanten Endzustand des Gebäudes gemäß aktuellem Entwurfsstand dar.

Anmerkungen

Index	Datum	Änderungen	Bearbeiter

SNSK - St.-Nikolaus-Schule Kall

Projektübersicht

St.-Nikolaus-Schule
Weiherbenden 9
53925 Kall

±0,00 = +377,00 m NHN

Die Pläne basieren auf den Bestandsplänen der Kempen Krause Ingenieure GmbH sowie auf Annahmen und stichprobenartigen Messungen im Rahmen von Ortsbegehungen. Da derzeit kein elektronisches Bestandsmaß vorliegt, kann eine vollständige Übereinstimmung mit den tatsächlichen Bestandsverhältnissen nicht gewährleistet werden. Im weiteren Projektverlauf ist ein Gebäudemaß sowie ein Geländemaß erforderlich.

Projektinformationen

Kreisverwaltung Euskirchen

Abteilung Schulen
Jülicher Ring 32
53879 Euskirchen

DERICHS u KONERTZ Planung GmbH

Oranienstraße 27-31
52066 Aachen
Tel.: 0241 - 518080
planung@derichsukonertz.de

Bauherr

Datum, Unterschrift

Architekt

Datum, Unterschrift

Ansicht Nord-Ost, Ansicht Süd-Ost Zielzustandsplan

Projektkinhalt

Vorplanung

LPH

23.07.2026

Datum

1:200

Maßstab

69,4X42,0

Format


-

Projektnummer intern

SNSK	ARC	2	AN	NO, SO	ZP	-	-
Projekt	Fachplaner	LPH	Planart	Planinhalt	Darstellungsart	Status	Index



Ansicht Nord-West

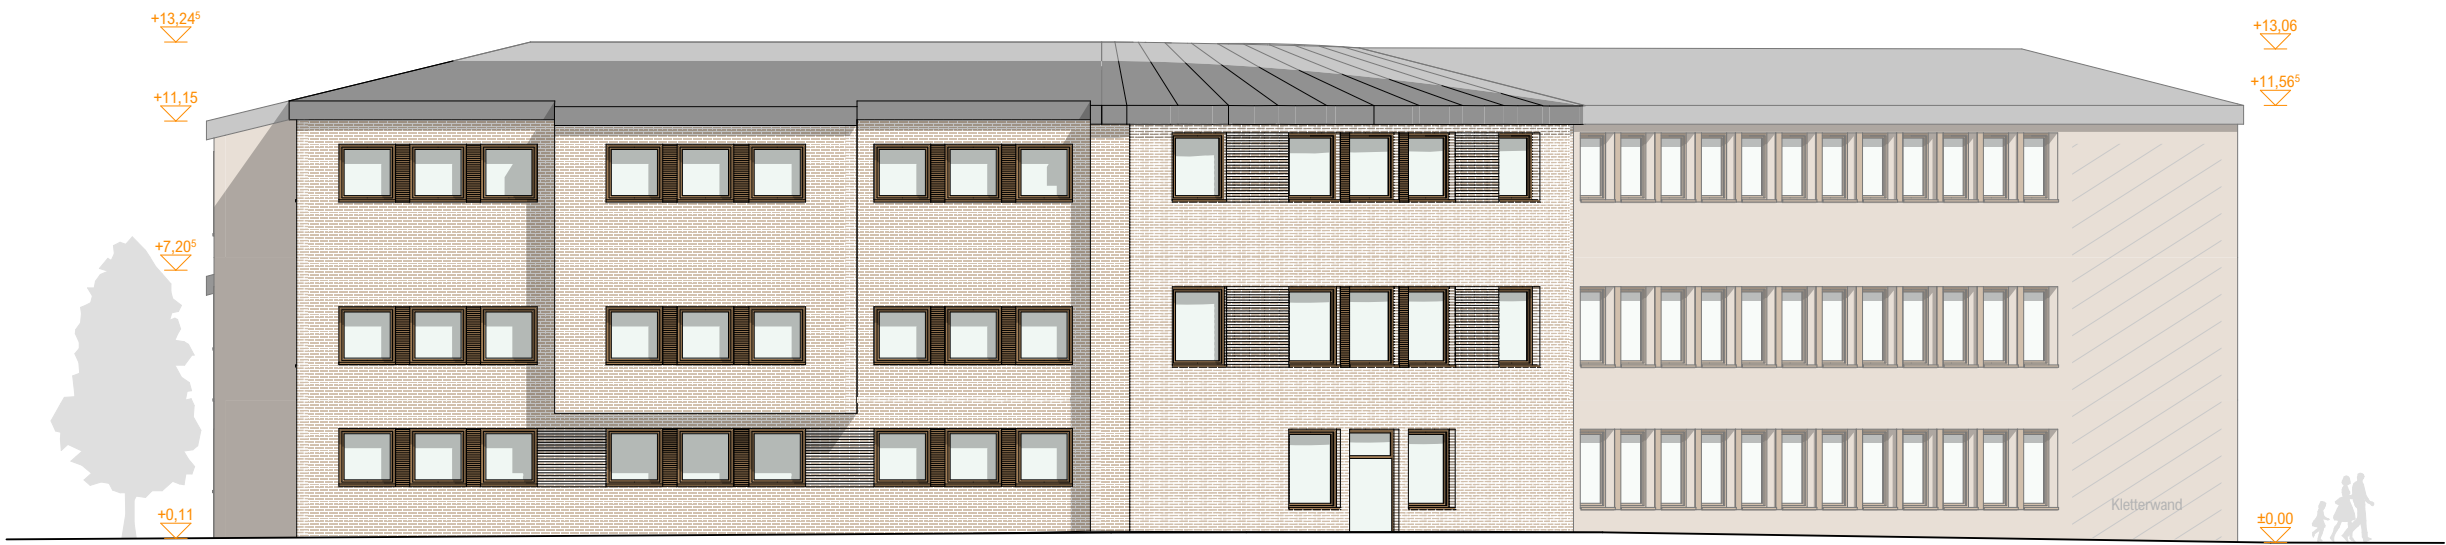

Ansicht Süd-West

Erläuterungen

01 Eingang

FL: 16,82m²

LH: 2,75m

①

②

③

④

① Raumnummer

② Raumbezeichnung

③ Raumfläche

④ Lichte Raumhöhe

A-A

Schnittsymbol

N

Nordpfeil

±0.00

Fertigkote OKFF, Schnitt

A-A

Eingangspfeil

±0.00

Rohkote OKRD, Schnitt

A-A

Treppenspfeil

±0.00

Fertigkote OKFF, Grundriss

1,50x1,50

Abstandsfläche

Barrierefreiheit

±0.00

Rohkote OKRD, Grundriss

BRH Angabe

Raumstempel

Abkürzungen

Kürzel

Bedeutung

BPS

Berufpraxisstufe

BRF

Brüstung Fertig

BRH

Brüstungshöhe

D

Damen (Lehrkräfte)

DA

Dachausstieg

FL

Fläche

H

Herren (Lehrkräfte)

J

Jungen (Schulkinder)

L

Lehrkräfte

LH

Lichte Raumhöhe

LK

M

MS

MZR

NR

OKF

OKFF

OKR

OKRD

OS

Lichtkuppel

Mädchen (Schulkinder)

Mittelstufe

Mehrzweckraum

Nebenraum

Oberkante Fertig

Oberkante Fertigfußboden

Oberkante Roh

Oberkante Rohdecke

Oberstufe

STG

STH

STR

TRH

US

UV

ZBV

Steigung

Sturzhöhe

Sturz Roh

Treppenhaus

Unterstufe

Unterverteilung (Elektro)

Zur besonderen Verwendung

Allgemein

Der Zielzustandsplan entspricht inhaltlich der Abbruch-Neubauplanung und stellt den geplanten Endzustand des Gebäudes gemäß aktuellem Entwurfsstand dar.

Anmerkungen

Index	Datum	Änderungen	Bearbeiter

SNSK - St.-Nikolaus-Schule Kall

Projektübersicht

St.-Nikolaus-Schule
Weiherberden 9
53925 Kall

±0,00 = +377,00 m NHN

Die Pläne basieren auf den Bestandsplänen der Kampen Krause Ingenieure GmbH sowie auf Annahmen und stichprobenartigen Messungen im Rahmen von Ortsbegehungen. Da derzeit kein elektronisches Bestandsmaß vorliegt, kann eine vollständige Übereinstimmung mit den tatsächlichen Bestandsverhältnissen nicht gewährleistet werden. Im weiteren Projektverlauf ist ein Gebäudemaß sowie ein Geländemaß erforderlich.

Kreisverwaltung Euskirchen

Abteilung Schulen
Jülicher Ring 32
53879 Euskirchen

DERICHS u KONERTZ Planung GmbH

Oranienstraße 27-31
52066 Aachen
Tel.: 0241 - 518080
planung@derichsukonertz.de

Bauherr

Datum, Unterschrift

Architekt

Datum, Unterschrift

Ansicht Nord-West, Ansicht Süd-West Zielzustandsplan

Projektkinhalt

Vorplanung

LPH

23.07.2026

Datum

1:200

Maßstab

69,4X42,0

Format

-

Projektnummer intern

SNSK	ARC	2	AN	NW, SW	ZP	-	-
Projekt	Fachplaner	LPH	Planart	Planinhalt	Darstellungsart	Status	Index