



Wandaufbau von außen nach innen:

Zinkstehfalz
Sturkturierte Trennlage
Fassadenbahn
Schalung 22 mm
Mineraldämmung
OSB 22 mm = Dampfsperre
Gipskartonverkleidung 12,5 mm
Anstrich

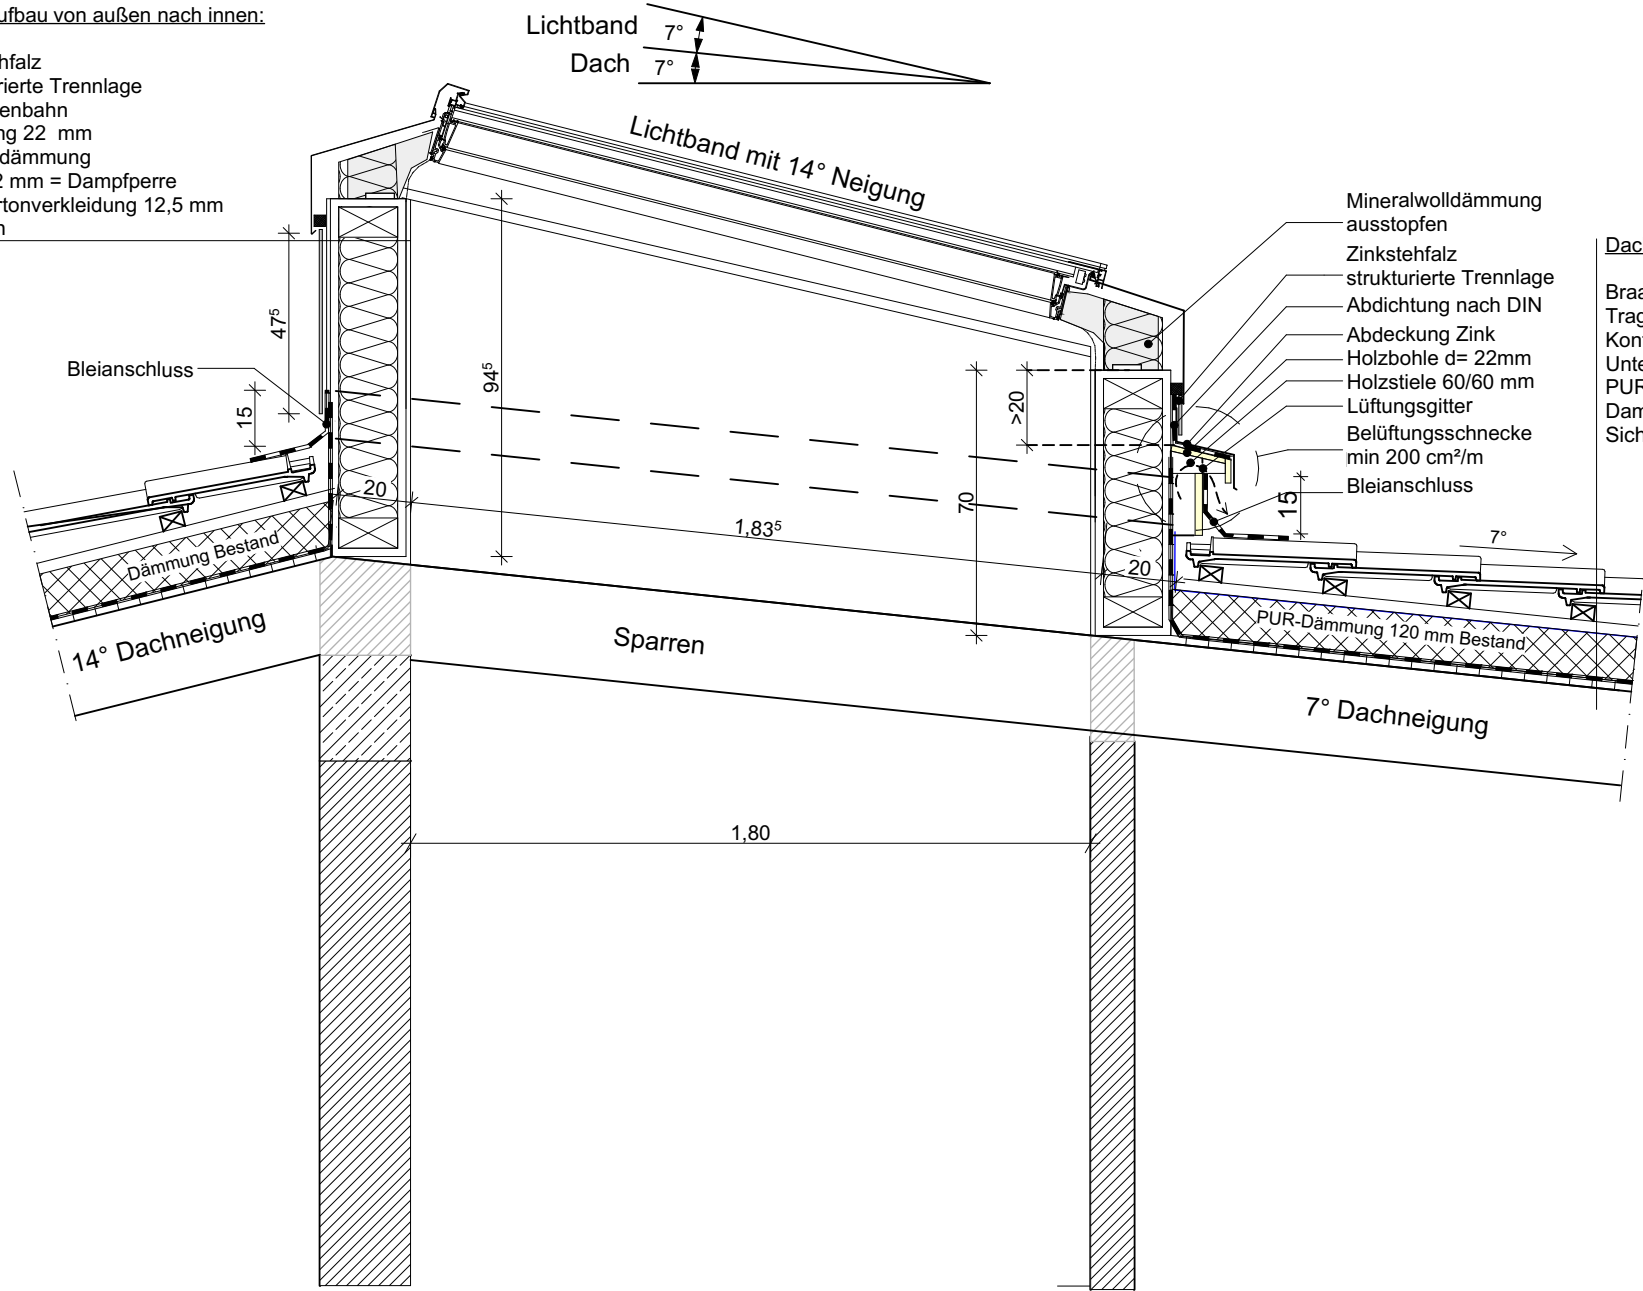

Schnitt Lichtband Eingangsbereich
M 1/20

- Stahlbeton gemäß Statik
- WU-Beton gemäß Statik
- Mauerwerk KS gemäß Statik
- Estrich / Beton unbewehrt
- Dämmstoff nach Angabe: EPS/MW
- Gipskarton

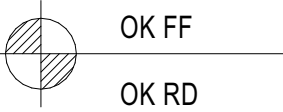

Höhenmaße ab OKFF, Höhenbezüge zum
örtlichen Höhenmaß $\pm 0.00=OKFF$ Hauseingang

Dieser Plan ist nur gültig in Verbindung mit der Statik und den Bewehrungsplänen sowie den Schlitz- und Durchbruchplänen der Fachingenieure und auch nur zur Ausführung freigegeben, wenn er unterschrieben ist. Angaben dieser Zeichnung sind vor der Ausführung mit dem Inhalt der Leistungsverzeichnisse zu vergleichen. Mögliche Abweichungen sind mit der Bauleitung abzusprechen. Die in der Ausschreibung aufgeführten Vorschriften und Normen sind verbindlich. Alle Maße sind Rohbaumaße. Maße von bestehenden Bauteilen sind vom Auftragnehmer örtlich zu prüfen.

Index:	



Dipl.-Ing. Mario Gartmann
Kreuzstraße 14, 41564 Kaarst

Fon 02131-7189880
email office@gartmann-architekten.de
web www.gartmann-achitekten.de

Sanierung Hans-Verbeek-Schule Im Auel 35 53879 Euskirchen			
Bauherr		Kreis Euskirchen Jülicher Ring 32 53879 Euskirchen	
Planinhalt		Lichtband Eingangsbereich	
Planstand		AUSFÜHRUNG	
Projekt-Nr. 25.01.223	Maßstab M 1 : 20	Plan-Nr. D.04.00	Datum 22.10.2025
der Architekt		der Bauherr	
Vorabzug 15.07.2026			