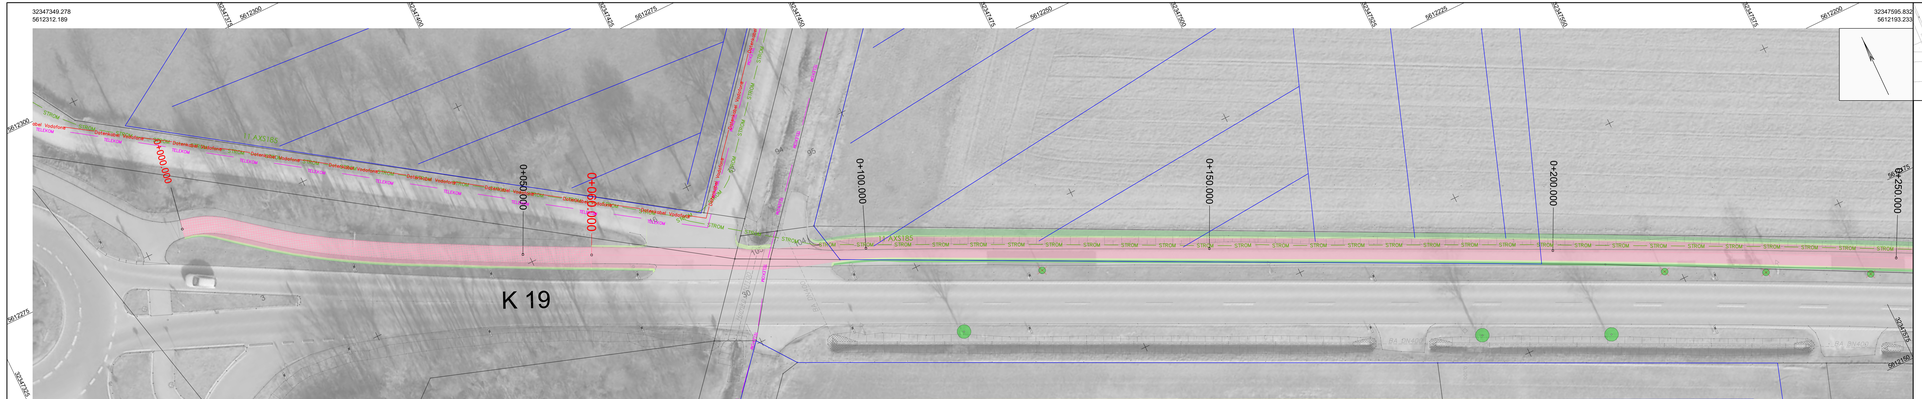

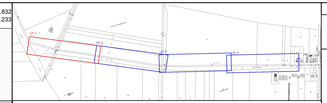

Zeichenerklärung

Deckensanierung
Vollausbau
arbeits
zeitlich
vertraglich

Einschnittböschung
Gehweg
Bord und Rinne mit Aufbiß a. Übergangsstein und Rinnenhochpunkt
Fahrbahn
Fahrbahn frässen
Bankett
Entwässerungsmulde mit Fließrichtung
Bankett
Geh- / Radweg
Dammböschung
Straßenrandbefestigung
Begrünungsmaßnahmen mit Angaben zum Gehölz in Prozent nach DIN 18916 und Pflanzgehölze mit Fallmaßen
gem. R Asphalt TV 2001/06 mm
Ist Querschnittsmitte, Gradiachsmarke und Trassierungspunkt
Horizontal Fahrbahnachse Vertikal Fahrbahnachse
Sinkkasten vorhanden
Sinkkasten endlich
Sinkkasten geplant
2,5 % Fahrbahnquerneigung
Versorgungsleitungen
(Darstellung nur im Lageplan der Versorgungsträger)
Bewässerung
Telekom
Gasleitungen
Stromleitungen
Wasserversorgung
Fernmeldeleitungen / Regenwasser
Schmutzwasser
Mischwasser
Renaturierung
Grünpflanzung mit Angaben zur Gattung / Arten
gepflanzte Strauchreihen
strukturbildende Sträucher
verb. Strauchreihen
gepflanzte Bäume
Pflanzbaum
Baum vorhanden
Baum entfernt
geplante Laterne
Laterne vorhanden
Orientierungsfeuerwehr
Verkehrsschilder vorhanden
Verkehrsschilder geplant
(Darstellung nur im Bestandsvorgängen)
Anspr. vorhanden

Die Darstellung der Ver- und Entsorgungsleitungen ab. basiert auf Grundlage der von den Versorgungsträgern bereitgestellten Planunterlagen. Die Angaben sind lediglich als Hinweis zu werten. Es wird keine Gewähr für die Richtigkeit und Vollständigkeit der Angaben übernommen. Der Auftragnehmer hat sich, vor Baubeginn bei den Versorgungsunternehmen über die genaue Lage der Leitungen zu informieren. Erforderliche Suchschachtungen werden empfohlen.

Die in den Planunterlagen angegebenen Mäße, Lagen und Höhen, sind im Bauiist zu prüfen. Die Baustellung ist von Unebenheiten oder von in der Ortslichkeit augenfälligen Verhältnissen, welche sich von den Planunterlagen unterscheiden, in Kenntnis zu setzen.

Zur Bauausführung freigegeben

Euskirchen, den 29.07.2025

Im Auftrag

KREIS EUSKIRCHEN

Kreis Euskirchen
Der Landrat
Jülicher Ring 32
53879 Euskirchen

KREIS EUSKIRCHEN

GB V / Abt.66 Verkehrsinfrastruktur, Immobilien u. Abfallwirtschaft

Baumaßnahme

Ausbau der Radvorrangroute K 19 von der L210 bis OD Palmersheim

Blatt Nr.	1 von 4
Blattgröße	1500 x 297
Ersetzt durch Blatt	
Ersatz für Blatt	

Ausführungsplanung

Versorgerlageplan

Maßstab 1: 250

	Datum	Name	Art der Änderung	Datum	Name
bearbeitet	07/2025	Dittrich			
gezeichnet	07/2025	Dittrich			
geprüft	07/2025	Hamacher			

Grundplan hergestellt:

Aufnahme:	
Feldvergleich:	
Kartierung / CAD:	

Ergänzungen:

Aufnahme:	
Feldvergleich:	
Kartierung / CAD:	

Aufgestellt:
Euskirchen, Juli 2025
Der Landrat
Im Auftrag

Gesehen: