

-

Diagramm zur Berechnung der Gehwegbreite (B) nach DIN 18026:

Die Gesamtbreite B ist 3,00 m.

Die Berechnung der Gehwegbreite (B) erfolgt wie folgt:

$$B = 3,00 - 0,25 - 0,25 - 0,60 = 1,90 \text{ m}$$

Die resultierende Gehwegbreite ist >0,25 m.

Neigung von Bestand
beibehalten

Deckensanierung
3.0 cm Asphaltdeckschicht
8.0 cm Asphalttragschicht
11.0 cm Gesamtdicke

Verbreiterung auf 3 m Gesamtbreite
3.0 cm Asphaltdeckschicht
8.0 cm Asphalttragschicht
19.0 cm Frostschutz
30.0 cm Gesamtdicke

KREIS  EUSKIRCHEN

Straße	von NK / Abschnitt	nach NK / Abschnitt	Stationsbereich	Station	
K 19	5307 042B/ 01	5307034 / 01	km: 0+035 bis 1+028	0+ 15.000	
Nächster Ort : Euskirchen - Palmersheim				Unterlage	Blatt Nr. 1
K 19 Radweg L210 bis OD Palmersheim				Bau-km 0+000,000 bis 0+993,387	
				Ersetz für	Ersetzt durch
				Querprofil	
Ausführungsplanung				Maßstab	1: 50

- Gelände

Oberboden - Auftrag

Asphaltdeckschicht

Asphalttragschicht

Verfestigung


Grundstücksgrenze

Füllboden

Untere Bettungsschicht


REB-Horizont 102

Frostschutz
-

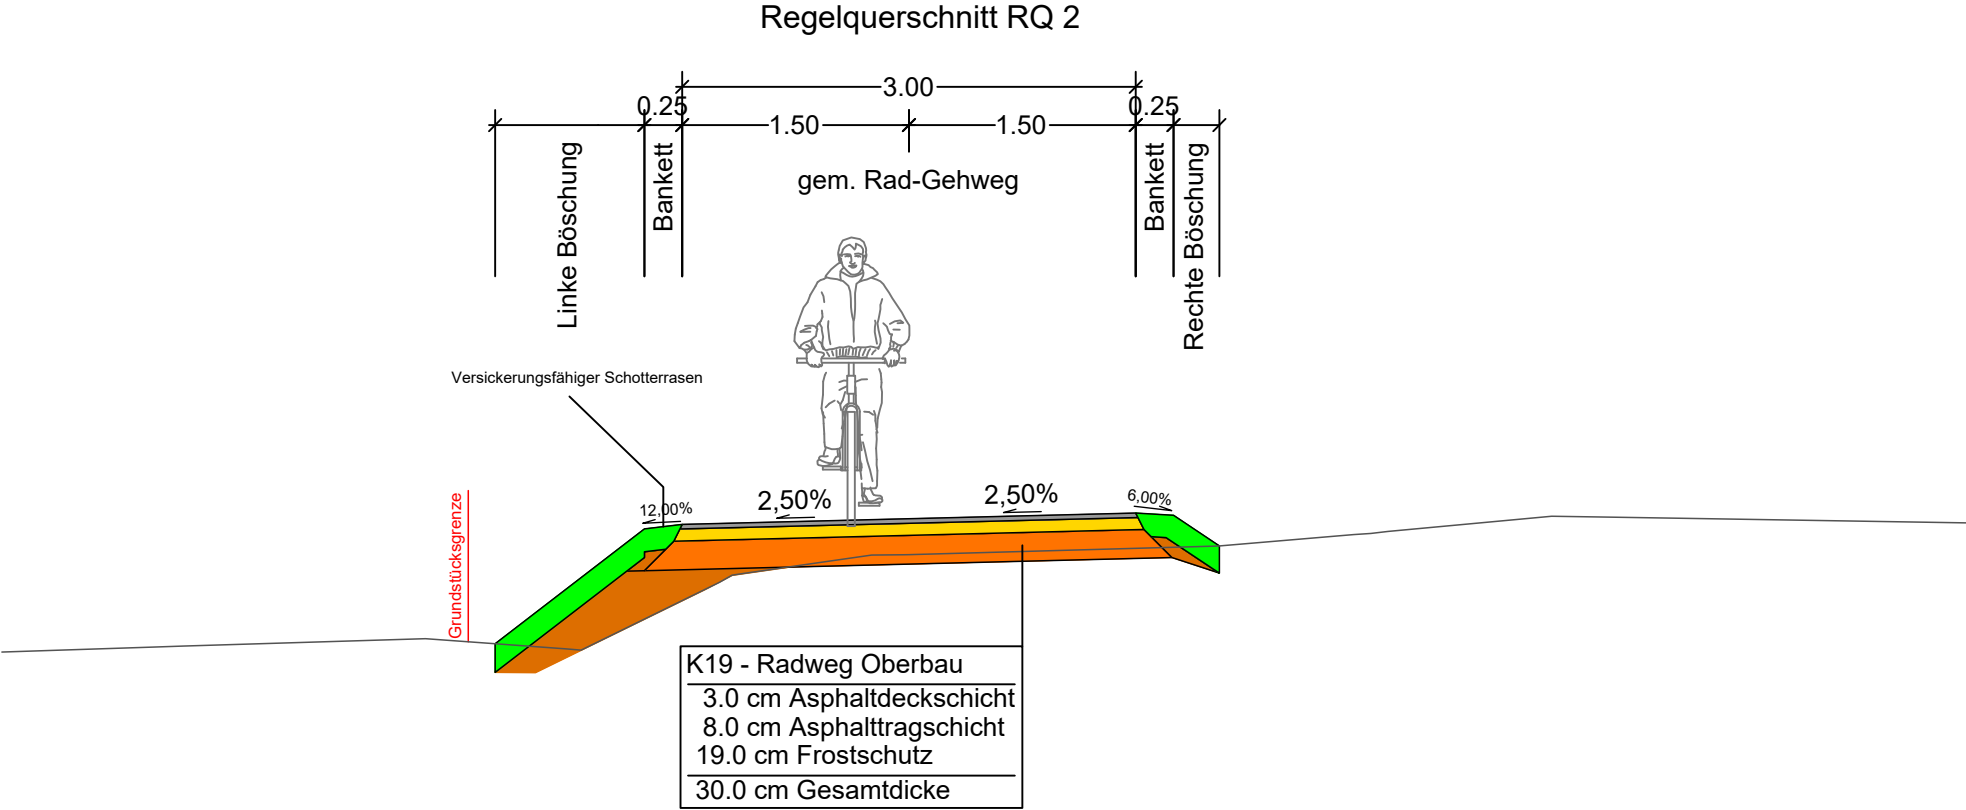

GB V / Abt.66 Verkehrsinfrastruktur, Immobilien u. Abfallwirtschaft				KREIS EUSKIRCHEN	
Straße	von NK / Abschnitt	nach NK / Abschnitt	Stationsbereich	Station 0+410.000	
K 19	5307 042B/ 01	5307034 / 01	km: 0+035 bis 1+028	Unterlage	Blatt Nr. 2
Nächster Ort : Euskirchen - Palmersheim				Bau-km 0+000,000 bis 0+993,387	
K 19 Radweg L210 bis OD Palmersheim				Ersatz für	Ersetzt durch
				Querprofil	
Ausführungsplanung				Maßstab 1: 50	

Regelquerschnitt RQ 3
 Vorhandene Bäume mit Wurzelschutzmaßnahme

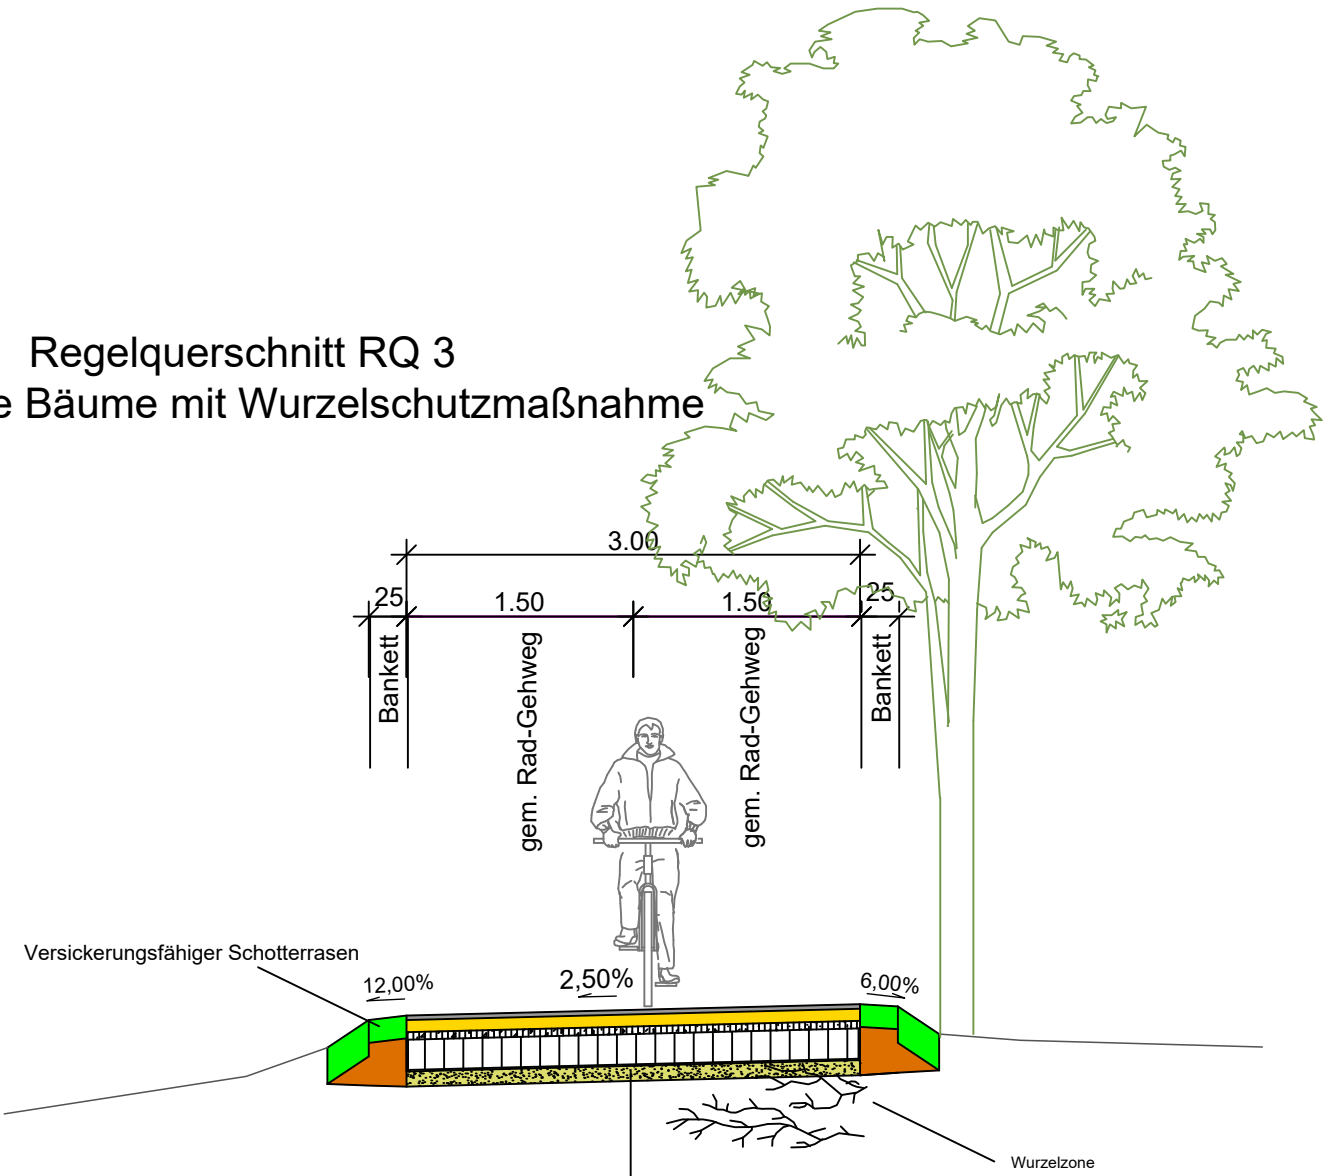

Radweg Oberbau Baumschutz
3.0 cm Asphaltdeckschicht
8.0 cm Asphalttragschicht
5.0 cm Ausgleichsschicht aus Schottertragschicht
20.0 cm Geozellen 22/20 gefüllt und verdichtet mit 0/32 Tragschichtschotter
Wurzelschutzvlies als wurzelfeste Filter- und Trennlage
Ausgleichsschicht aus Sand
> 36.0 cm Gesamtdicke

GB V / Abt.66 Verkehrsinfrastruktur, Immobilien u. Abfallwirtschaft				KREIS EUSKIRCHEN	
Straße	von NK / Abschnitt	nach NK / Abschnitt	Stationsbereich	Station Vorhandene Bäume mit Wurzelschutzmaßnahme	
K 19	5307 042B/ 01	5307034 / 01	km: 0+035 bis 1+028	Unterlage	Blatt Nr. 3
Nächster Ort: Euskirchen - Palmersheim				Bau-km 0+000,000 bis 0+993,387	
K 19 Radweg L210 bis OD Palmersheim				Ersatz für	Ersetzt durch
Ausführungsplanung				Querprofil Maßstab 1: 50	

- Gelände

Oberboden - Auftrag

Asphaltdeckschicht

Asphalttragschicht

Verfestigung

Grundstücksgrenze


Füllboden

Untere Bettungsschicht

REB-Horizont 102

Frostschutz
-

Regelquerschnitt RQ 4
Abschnitt St. 0+880 - 0+980

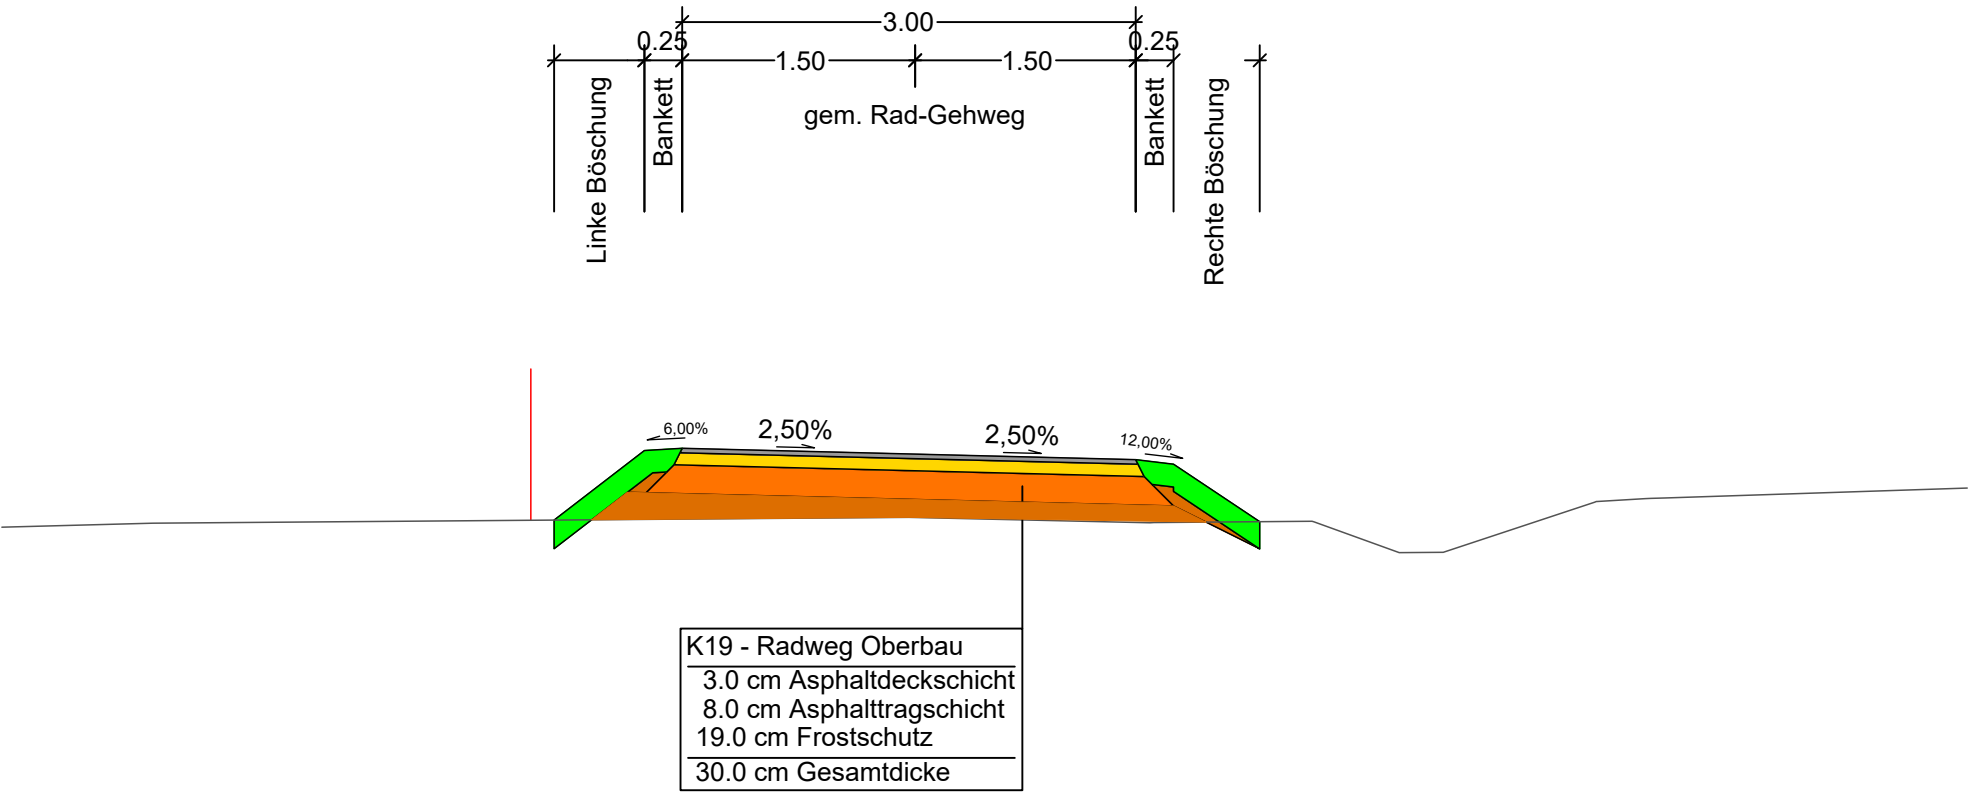

GB V / Abt.66 Verkehrsinfrastruktur,
Immobilien u. Abfallwirtschaft



Straße	von NK / Abschnitt	nach NK / Abschnitt	Stationsbereich	Station	
K 19	5307 042B/ 01	5307034 / 01	km: 0+035 bis 1+028	0+910.000	
Nächster Ort : Euskirchen - Palmersheim				Unterlage	Blatt Nr. 4
K 19 Radweg L210 bis OD Palmersheim				Bau-km 0+000,000 bis 0+993,387	
				Ersatz für	Ersetzt durch
				Querprofil	
Ausführungsplanung				Maßstab 1: 50	