


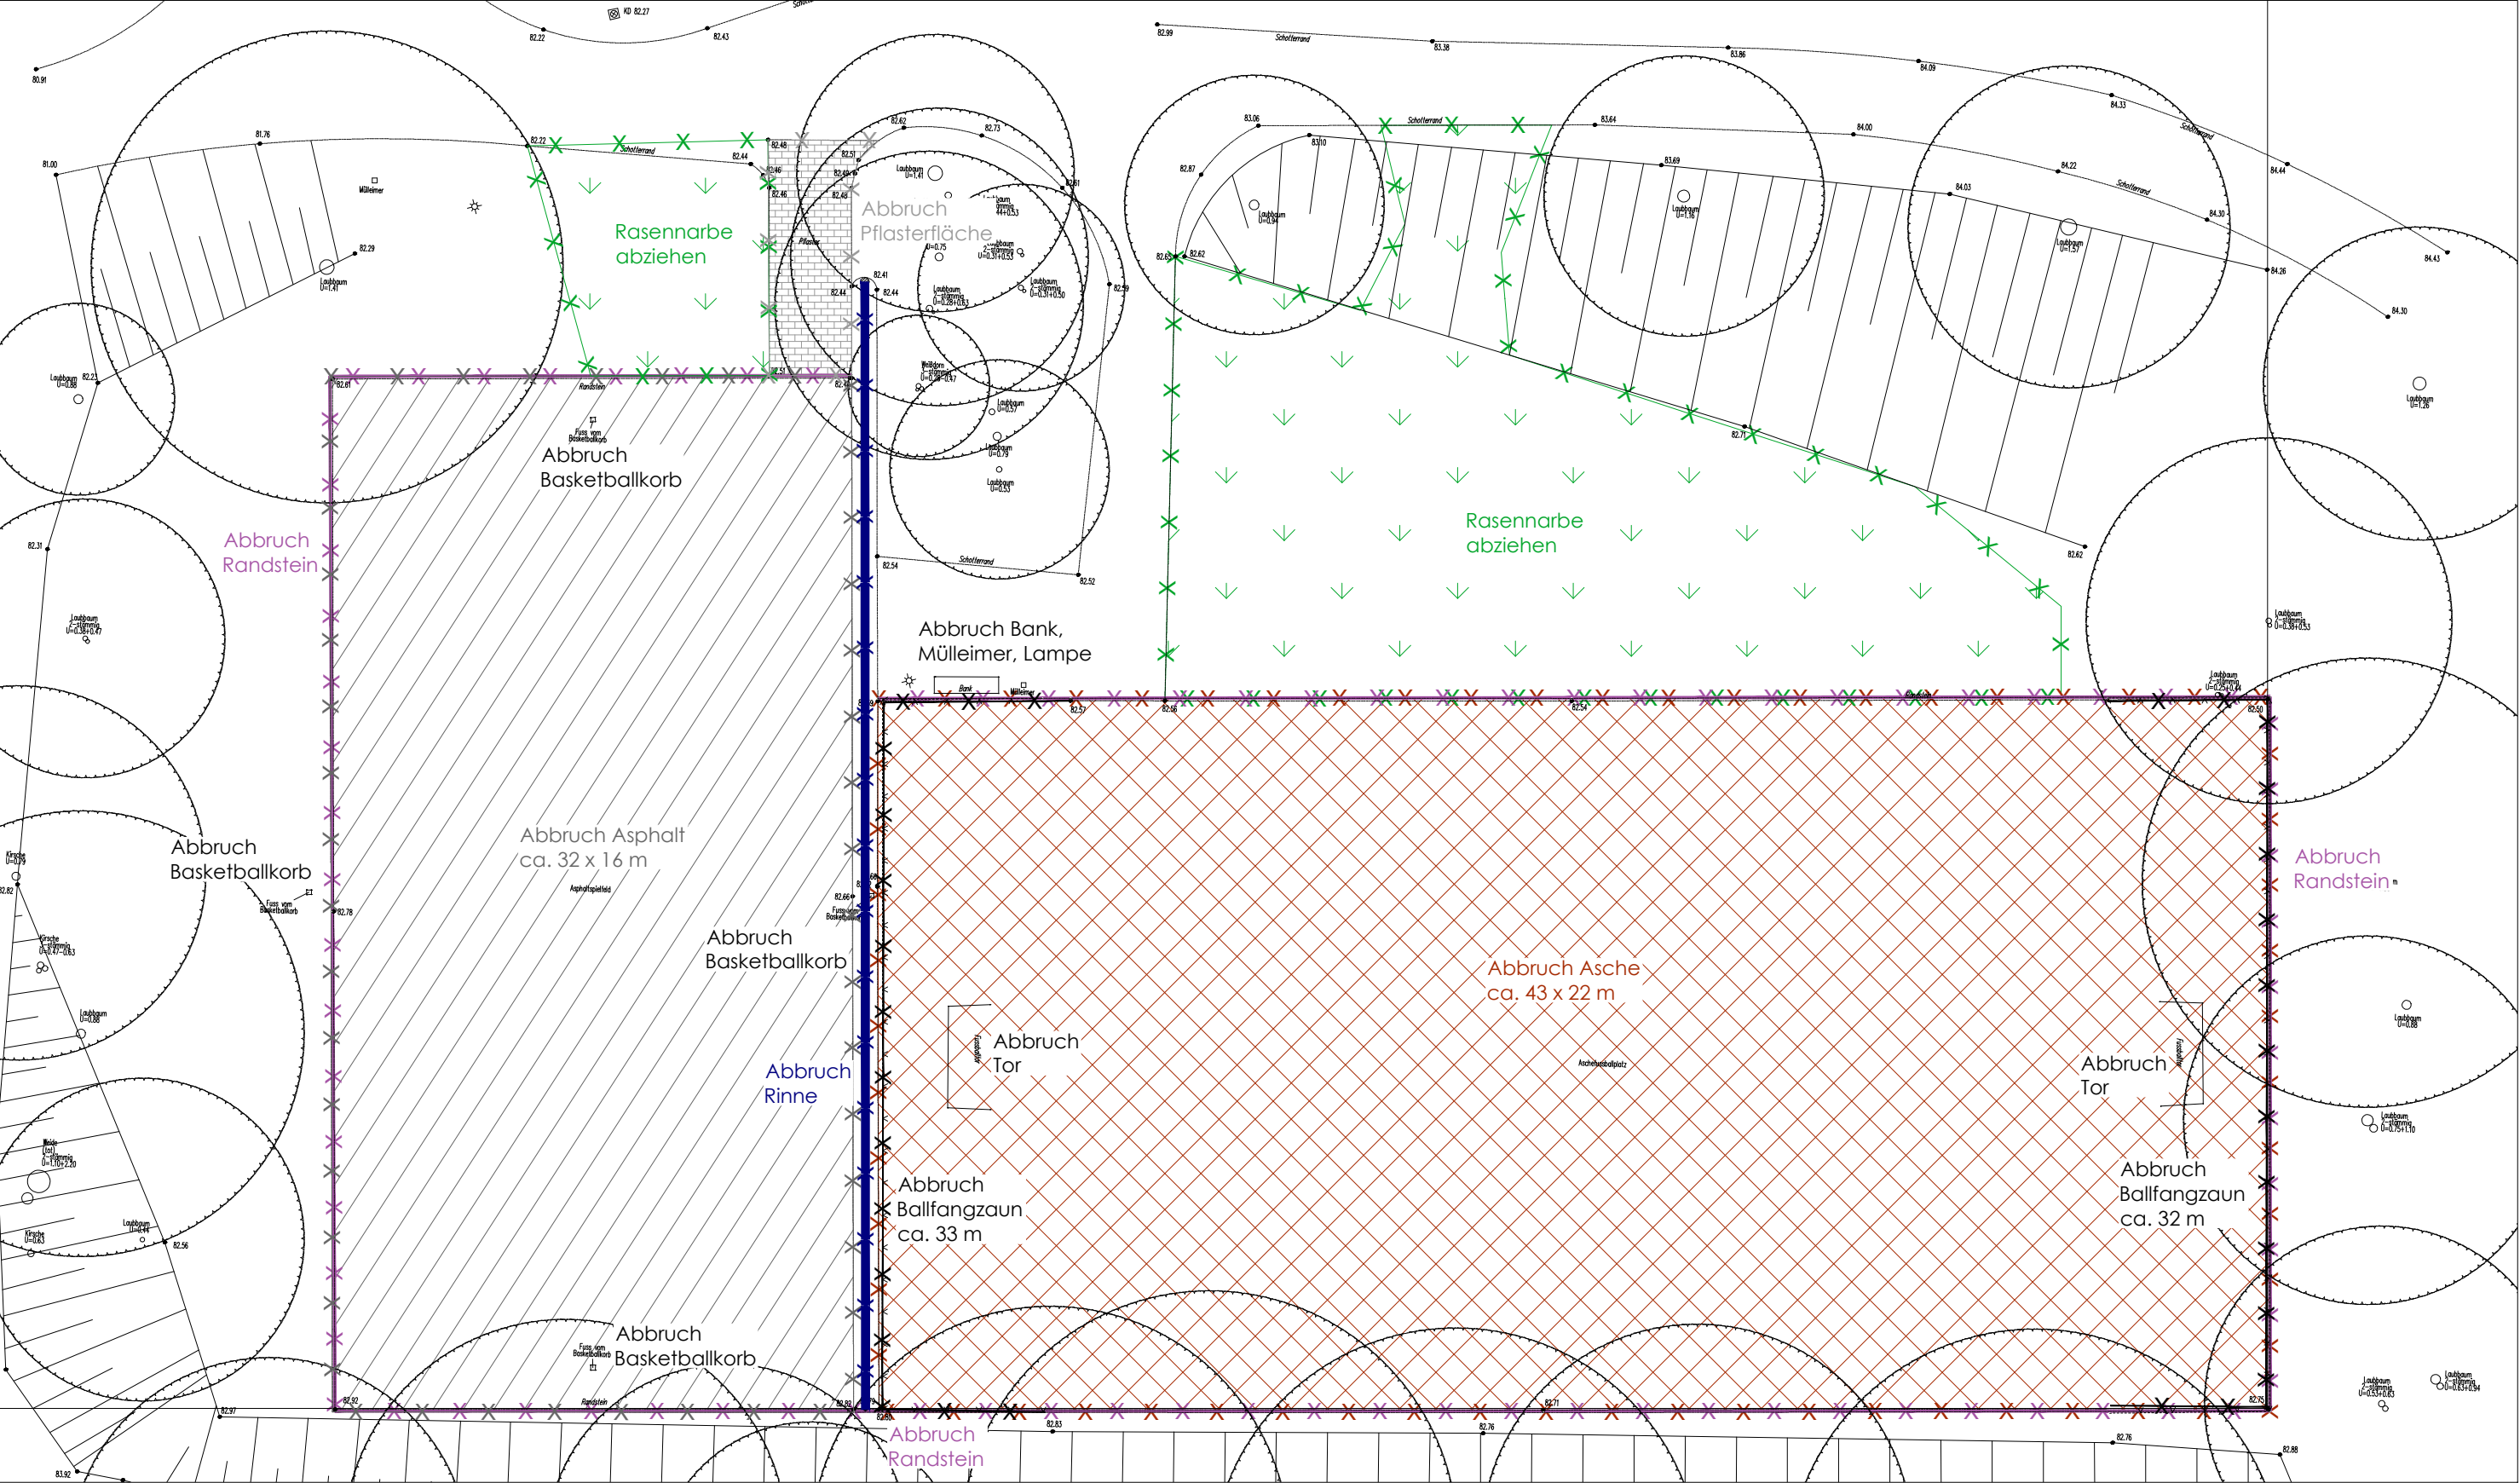

Verfasser:	Index	Datum	Änderung
	A	04.08.2026	Planerstellung
Bearbeiter:	Bauherr:		

Legende

Alle Maße und Höhen sind vom Auftragnehmer gem. VOB DIN 1961 Paragraph 3.3 zu prüfen. Bei Unstimmigkeit ist Rücksprache zu halten

Datei:

Inhalt: Ausführungsplanung Abbruchplan	Titel: Actionpark Naherholungsgebiet 52531 Übach-Palenberg
Datum: 07.08.2026	Maßstab: 1:200
Format: ISO full bleed A3 (420.00 x 297.00 mm)	Plannummer: 0654_502_A