




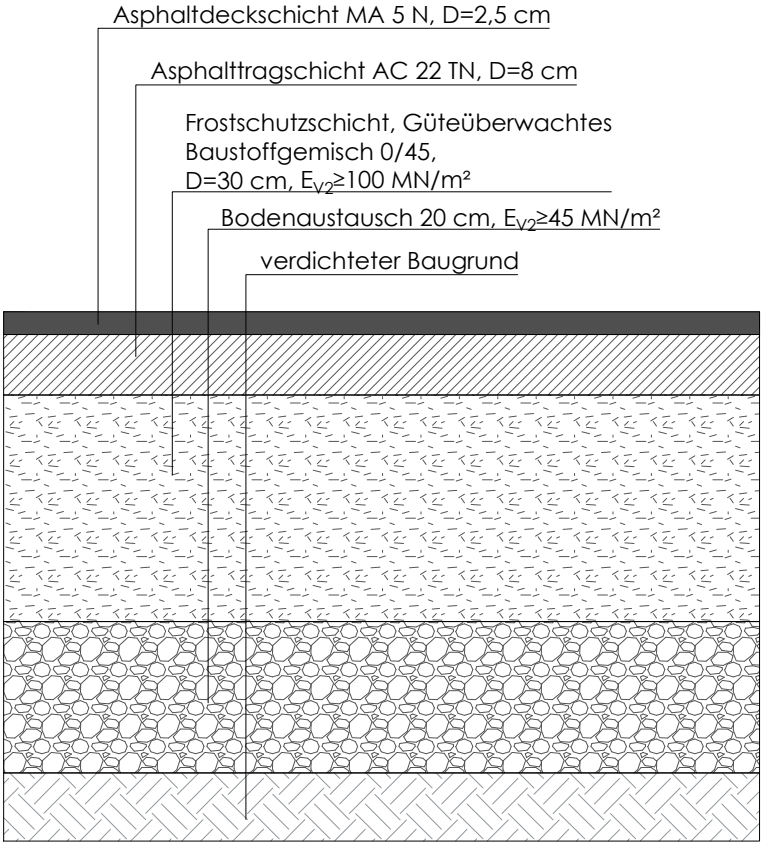


Regelschnitt Asphalt Bk 0,3, ebene Flächen (M 1:10)

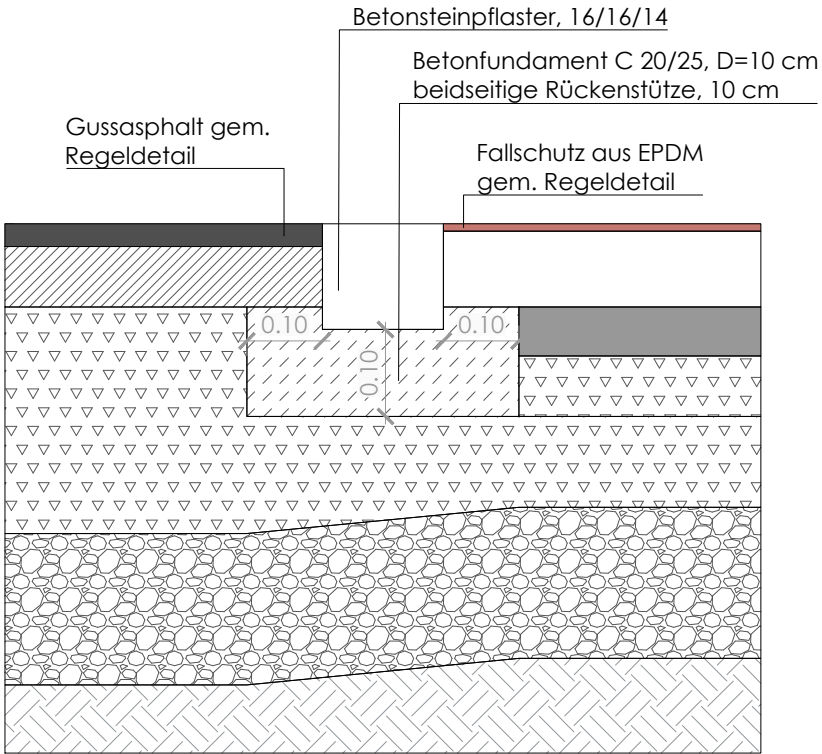


Regeldetail – Übergang Asphalt - Fallschutz (1:10)

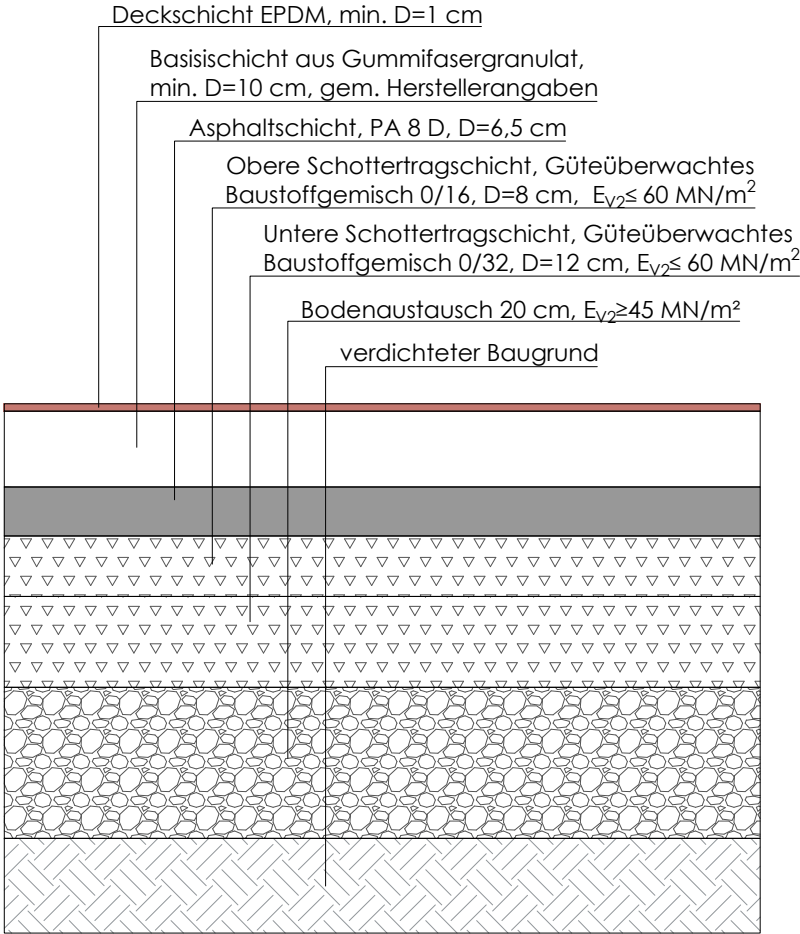


Regeldetail – Fallschutzbelag EPDM Fallhöhe bis 3,00 m (1:10)

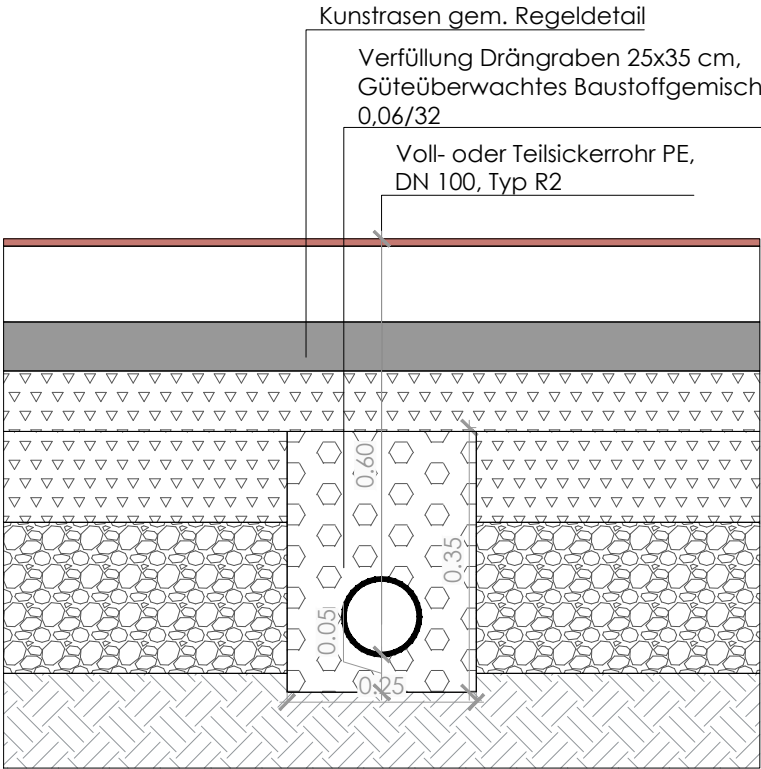


Regeldetail – Fallschutzfläche, Drängaben (1:10)

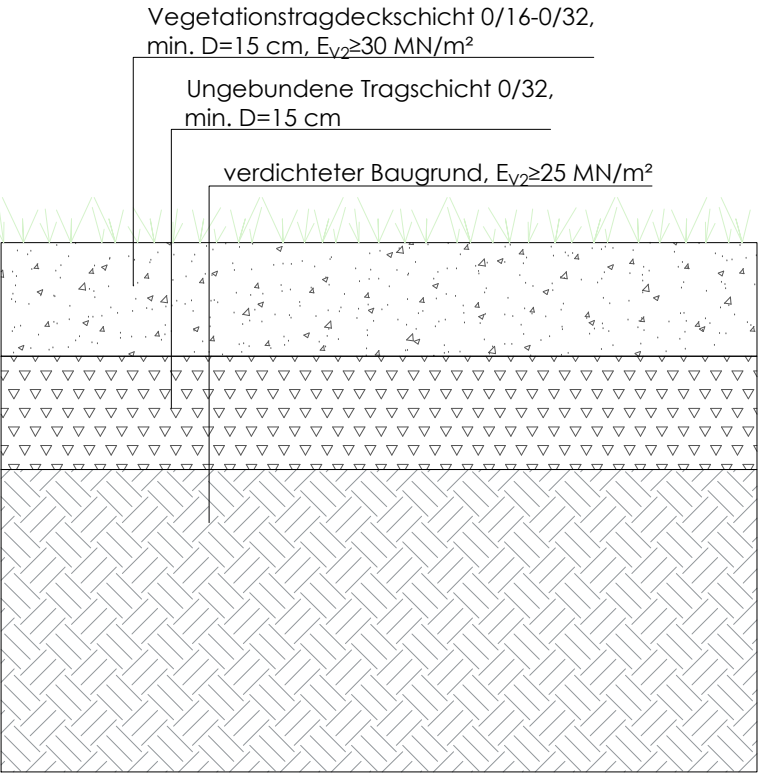

Regeldetail – Schotterrasen, gem. FLL Richtlinie für Planung, Bau und Instandhaltung von gebrünbaren Flächenbefestigungen, Bk N1 (1:10)

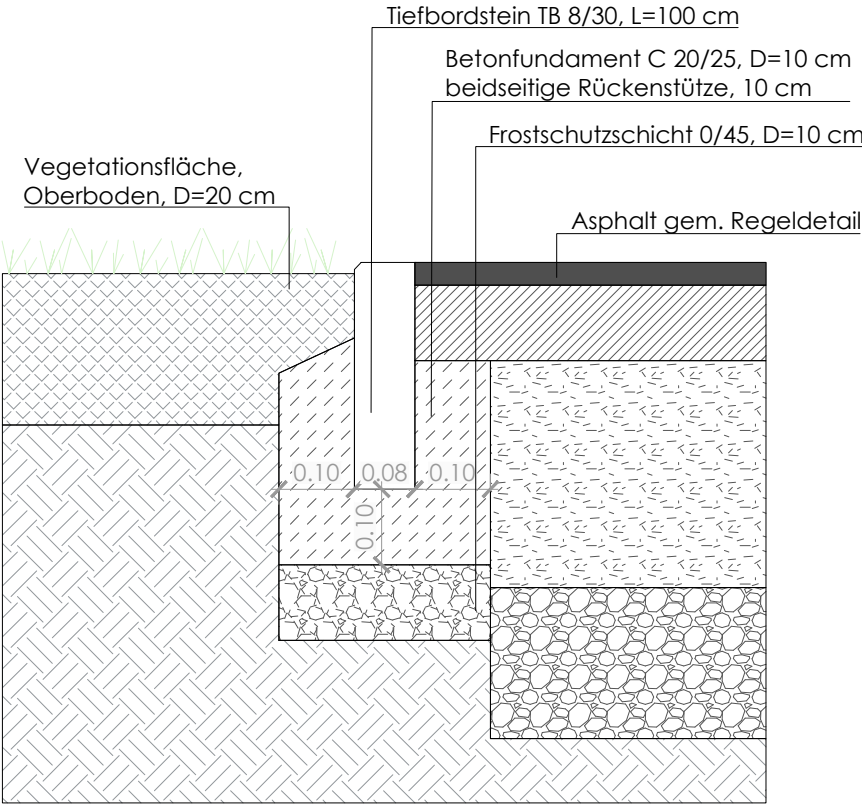

Regeldetail – Übergang Vegetation - Tiefbord (1:10)

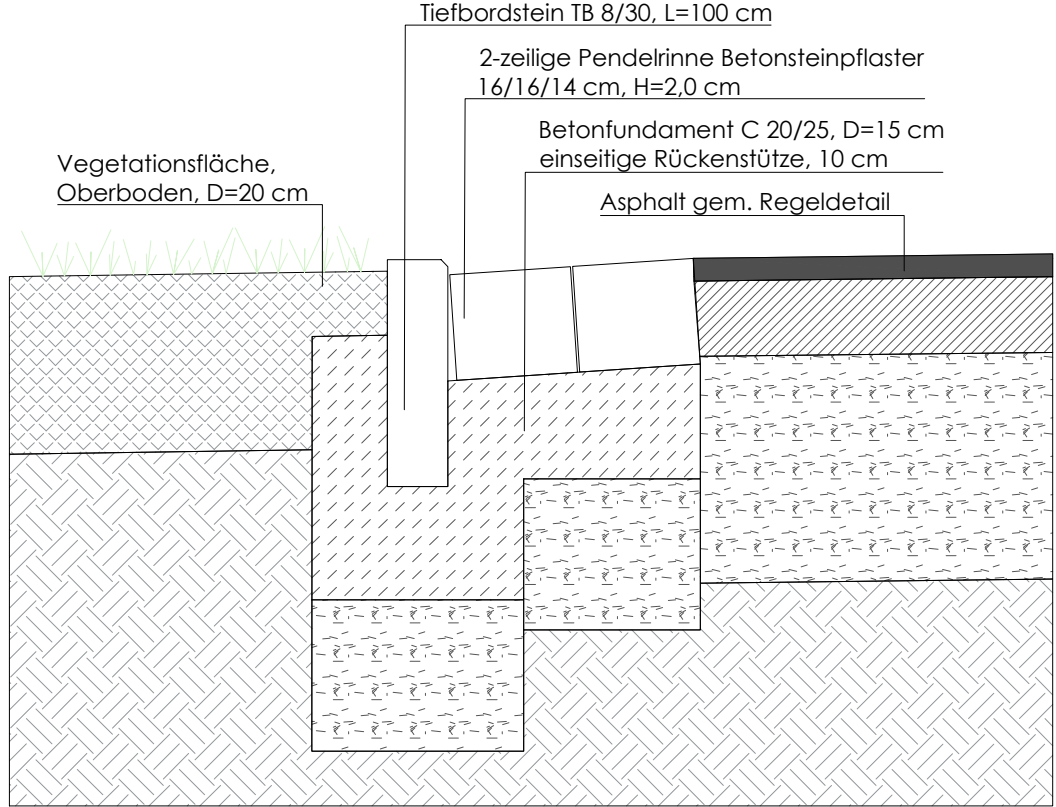

Regelschnitt Asphalt - Pendelrinne - Vegetation (M 1:10)

Verfasser:	Bearbeiter:	Bauherr: Stadt Übach-Palenberg FB 65 - Hoch- und Tiefbau Rathausplatz 4 52531 Übach-Palenberg	Index	Datum	Änderung
			A	05.08.2026	Planerstellung
			Datei:		
	Unterschrift Landschaftsarchitekt	Unterschrift Bauherr			

Inhalt: Ausführungsplanung Regeldetails Oberflächen		Titel: Actionpark Naherholungsgebiet Naherholungsgebiet Wurmtal 52531 Übach-Palenberg	
Datum: 07.08.2026	Maßstab: 1:10	Format: ISO full bleed A2 (420.00 x 594.00 mm)	Plannummer: 0654_510_A